



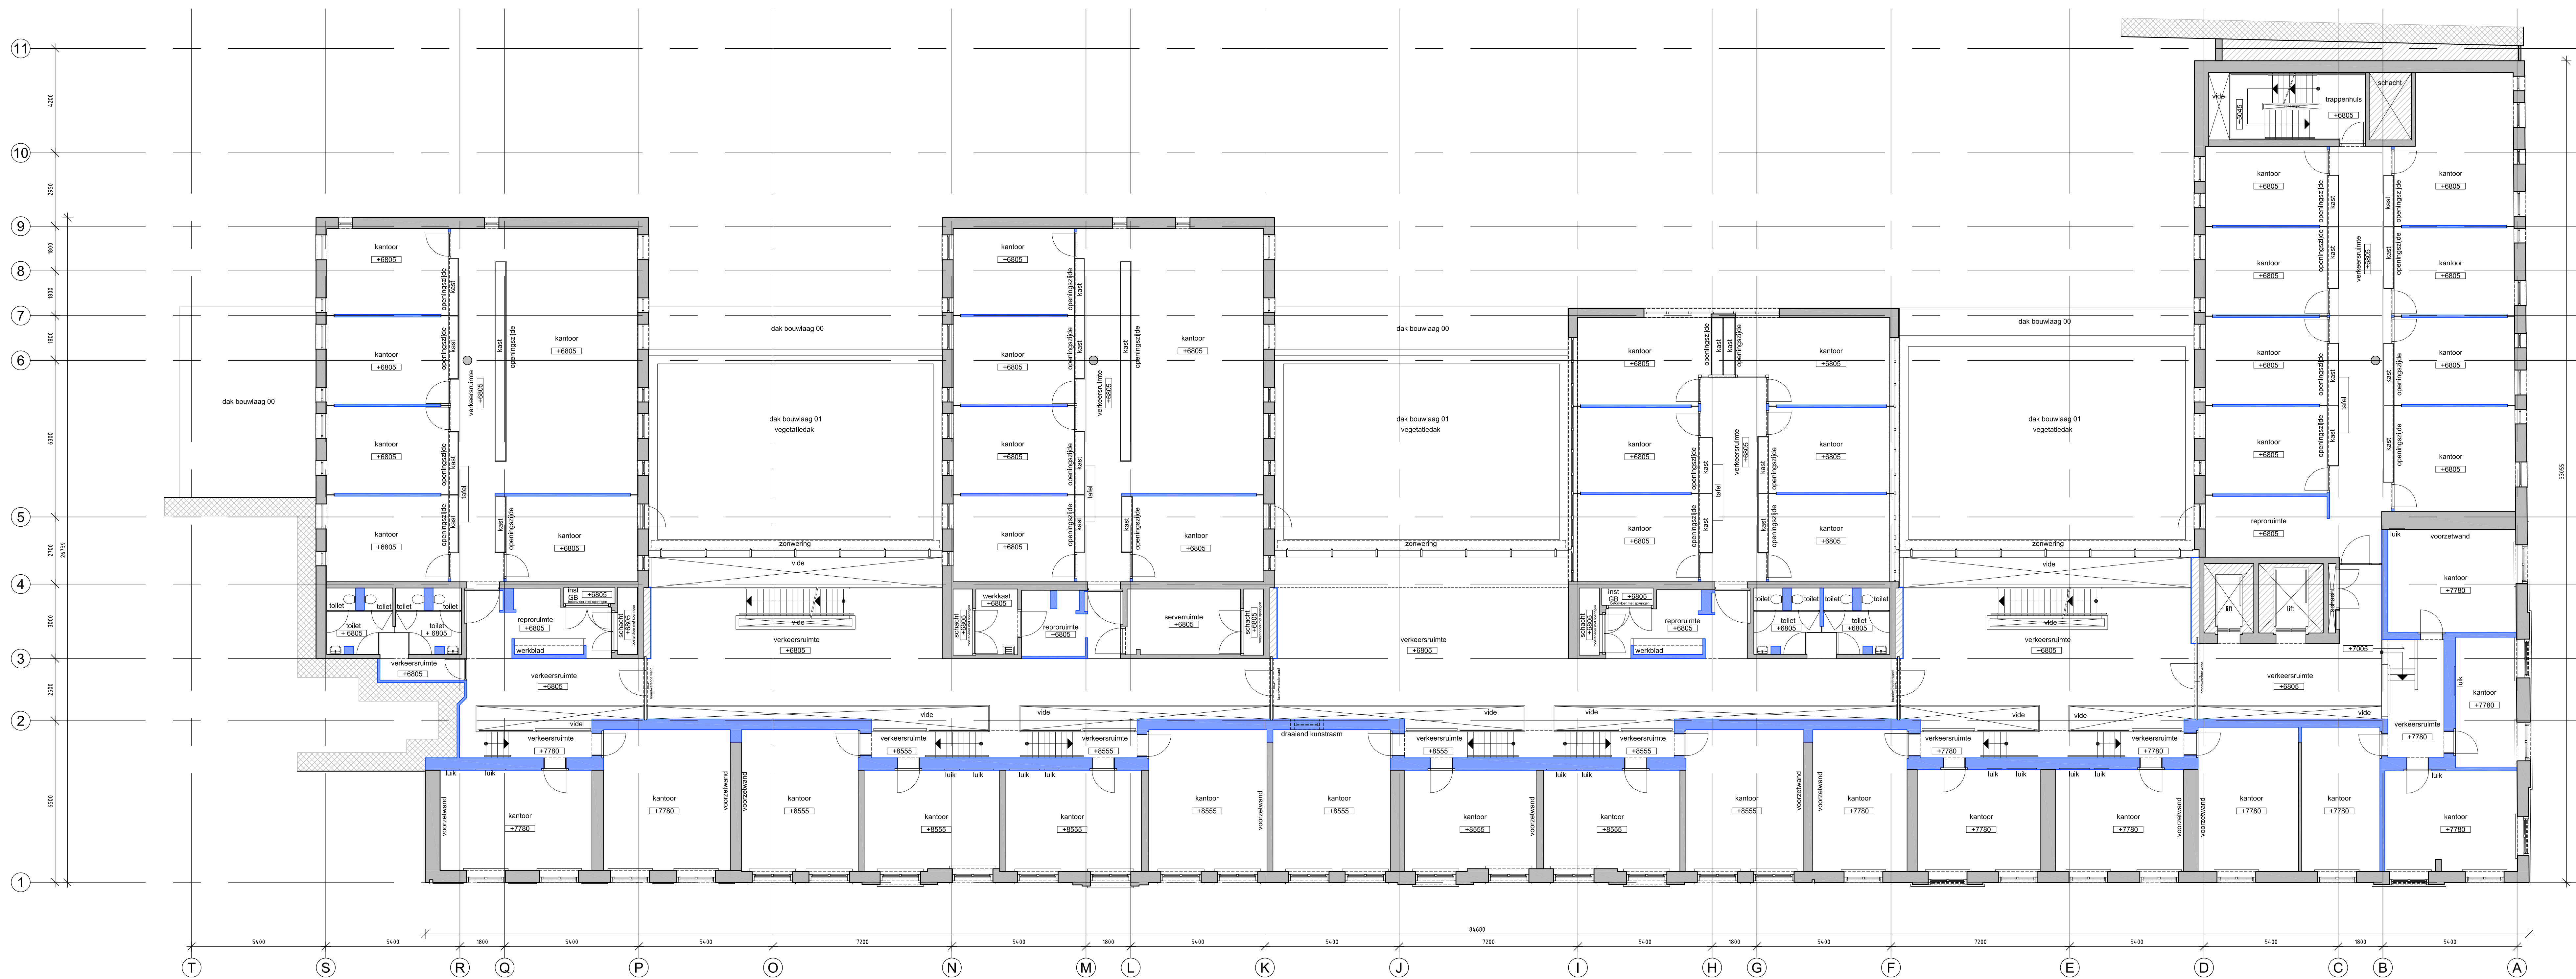

- Renvooi**
- niet toegankelijke ruimte
 - geen exclusief gebruiksrecht Rgd
 - BSH brandslanghaspel
 - DBL droge blusleiding
 - inst installatie
 - GB gebouwbeheersing

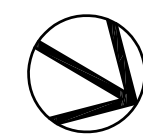

Rijksoverheid
Ministerie van Binnenlandse Zaken
en Koninkrijksrelaties

Omschrijving en adres van het werk
Kantoorruimte Raad van State
Oranjestraat 15 2514 JB 's-Gravenhage

Orderwerp	Hierbij behoort tek.
Beveiligingen	
Afkoers	
Formaat	A0 Schaal 1:100
Bouwdetail	
Bouwlaag	02 TS-nr. TS601628

Revisie 3 en 4	Revisie 1 en 2	Getekend

Adres / Leverancier / Tekentruur	Opdrachtgever	TS-subc./Ondr./Bouwnr./Subodr.
Kontek Engineering	RGD Directie Beheer	
Postbus 1018 / 2340 BA / Oegstgeest	Postbus 20952	
T. 071-5191100 / F. 071-5156531	2500 BZ Den Haag	

Werk directory: d1 >

DWG-Nr: <dwg>

B 004