



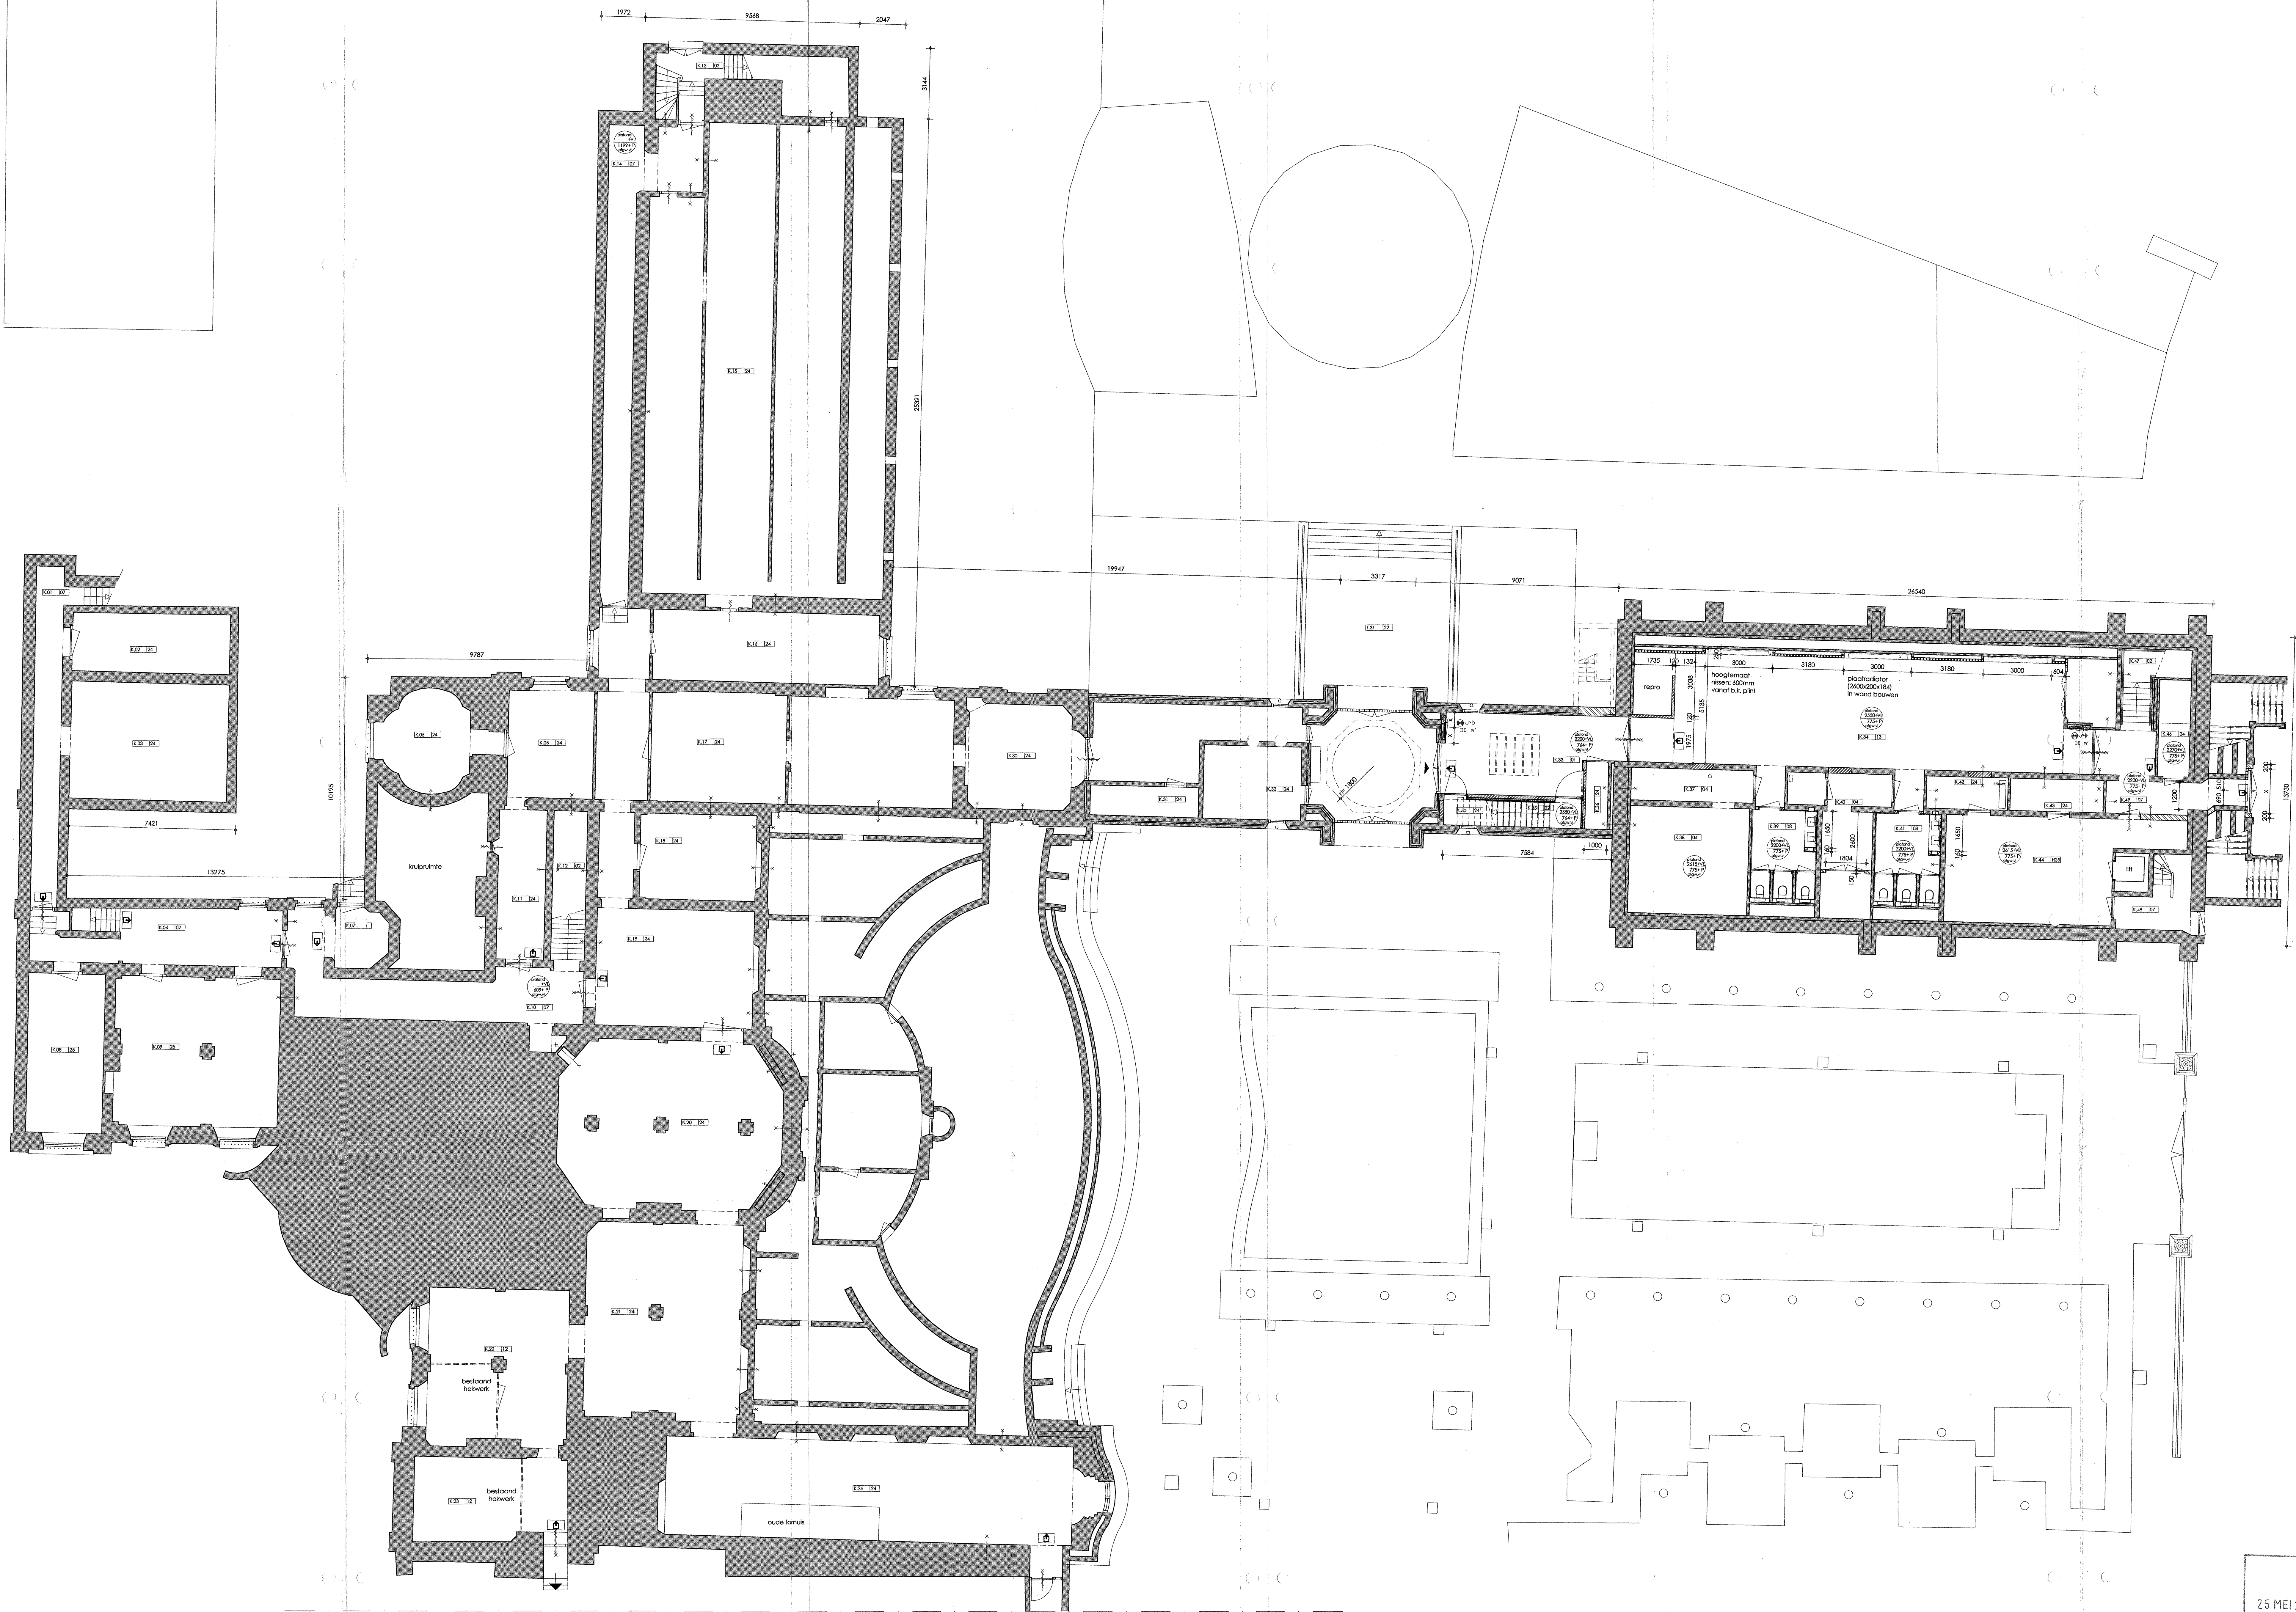

renvoo

- | | | | | |
|---------------------------|----------------------------|-----------------------|---------------------------|---|
| 1 entree Raad van State | 14 garderobe/locker ruimte | 27 pantry | Keuken functies (K) | K13 warme uitgite |
| 2 verticale ontlating | 15 zittingzaal | 28 rust/zoonruimte | K1 administratie | K14 warme keuken |
| 3 parkeergarage | 16 raadkamer | 29 doucheruimte | K2 pauze ruimte personeel | K15 koude keuken |
| 4 installatieruimte | 17 restaurant | 30 bibliotheek | K3 koelcel | K16 dagnagazijn |
| 5 fietsenstalling | 18 dining room | 31 centrale meldkamer | K4 vriescel | K17 wandkoeling |
| 6 opslag papiercontainers | 19 vide | 32 Gotische zaal | K5 magazijn disposables | K18 koffite vergader service |
| 7 verkeersruimte | 20 kantoor | 33 Balzaal | K6 embelage | K19 afwasteuken |
| 8 toiletten | 21 vergaderruimte | | K7 containerruimte GFT | K20 afgite vull services |
| 9 toiletten mindervalide | 22 buitenruimte | | K8 magazijn zaap | K21 kassa's (2) |
| 10 hefplatform | 23 werkruimte | | K9 magazijn DVM | K22 keuken publieksgebied |
| 11 balie | 24 opslagruimte | | K10 kleedruimte heren | K23 opslag vull services publieksgebied |
| 12 beveiliging | 25 dienruimte | | K11 kleedruimte dames | K24 uitgite publieksgebied |
| 13 publiekeruimte | 26 repro/ printers | | K12 free flow gebied | K25 keuken catering Witte Paleis |

- | | |
|-----------------------|---|
| bestaand monument | nieuw binnenspouwblad |
| bestaand constructief | nieuw buitenspouwblad |
| nieuw | voor materialisering:
zie principedoorname |

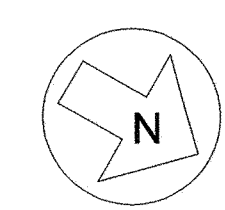

GEbruikSMELDING
25 MEI 2011 2u1104158
BRANDWEER
Veiligheidsregio Haaglanden
Den Haag

PROJECT	Raad van State fase 2/ Paleis				ST5020	BA.08
OPDRACHTG.	Rijksgebouwendienst					
ONDERWERP	nieuwe toestand laag 0					
SCH. 1:100	GET.	JRSO	AFM	AD		
BEFAND:	MG-RVSD	DO2006-0001	A	19-10-2010	C	14-11-2008
					E	01-10-2010
					G	

MERKX + GIROD BY ARCHITECTEN B.V. B.V. GETEERD 23 1015 HB AMSTERDAM T 020 620 0001 F 020 620 0002 E ARCH@MERKXGIROD.NL