


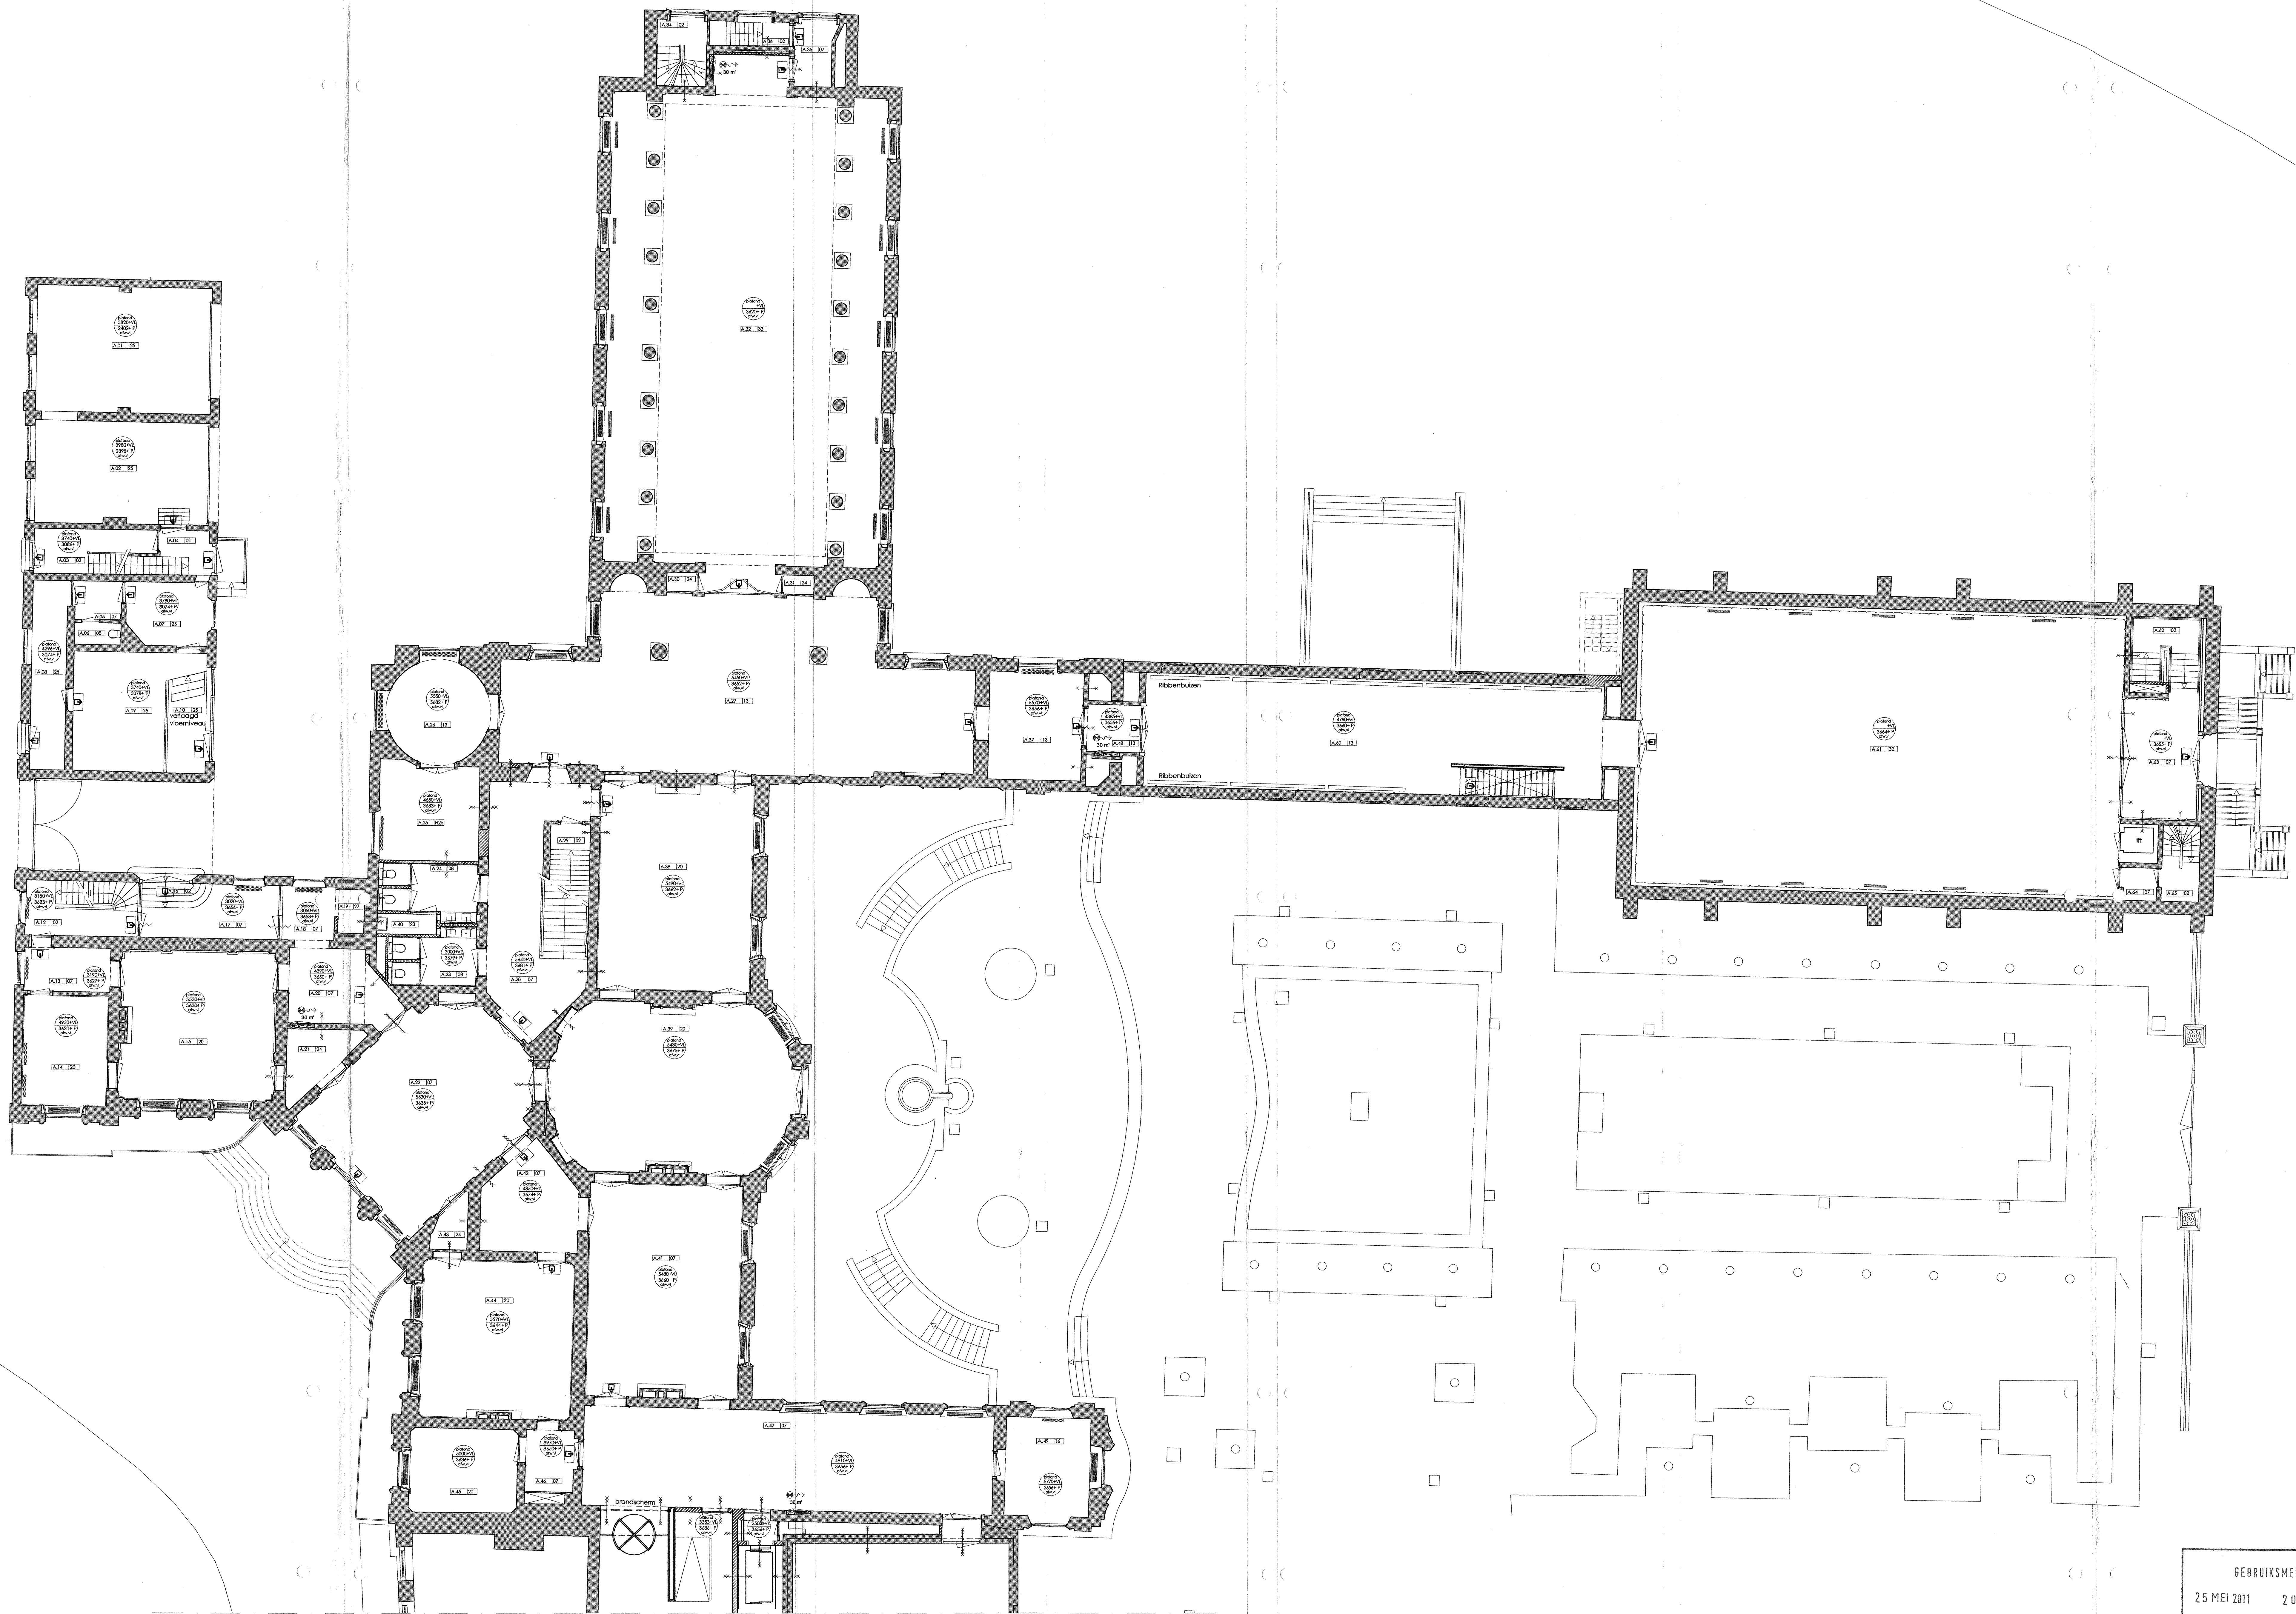

renvooi


- | NR | TYPE | |
|----|--------------------------|----------------------------|
| X | M2 | |
| 1 | entree Raad van State | 14 garderobe/locker ruimte |
| 2 | verticale ontlasting | 15 zittingzaal |
| 3 | parkeergarage | 16 raaskamer |
| 4 | installatieruimte | 17 restaurant |
| 5 | reizenstalling | 18 dining room |
| 6 | cooling papiercontainers | 19 vide |
| 7 | verkeersruimte | 20 kantoor |
| 8 | toiletten | 21 vergaderruimte |
| 9 | toiletten mindervalide | 22 buitenruimte |
| 10 | helpplateau | 23 werkruimte |
| 11 | balie | 24 opslagruimte |
| 12 | beveiliging | 25 dienstruimte |
| 13 | publieksruimte | 26 repro/ printers |
| 27 | pantry | 28 rust/ zoogruimte |
| 29 | doucheruimte | 30 bibliotheek |
| 31 | centrale meldkamer | 32 Goetische zaal |
| 33 | Balzaal | |
- Kouken functies (K)
K1 administratie
K2 pauze ruimte personeel
K3 koelcel
K4 vriescel
K5 magazijn disposables
K6 emballage
K7 containerruimte GFT
K8 magazijn zeep
K9 magazijn DWK
K10 kleedruimte heren
K11 kleedruimte dames
K12 free flow gebied
- K13 warme uitgifte
K14 warme keuken
K15 koude keuken
K16 dagmagazijn
K17 wandkoeling
K18 koffie vergader service
K19 afwaskeuken
K20 afgifte vuil services
K21 kassa's (2)
K22 keuken publieksgebied
K23 opslag vuil services publieksgebied
K24 uitgifte publieksgebied
K25 keuken catering Witte Paleis

bestaand monument
bestaand constructief
nieuw

nieuw binnenspouwblad
nieuw buitenspouwblad

voor materialisering:
zie principedoorssnede

1 5 10 20 M

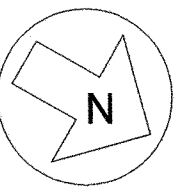

GEbruikSMELDING
25 MEI 2011 201104158

BRANDWEER
Veiligheidsregio Haaglanden
Den Haag

PROJECT	Raad van State fase 2/ Paleis				ST5020 BA.09	
OPDRACHTG.	Rijksgebouwdienst					
ONDERWERP	nieuwe toestand laag 1					
SCH. 1:100	GRT	JR/SO	AP/AJ	AD	DAT.	20-09-2006
B	07-11-2006	D	02-02-2007	F	-	
BESTAND:	MAG-RV52-D02006-01000	A	19-11-2010	C	16-11-2006	E
						G

MERKX + GIROD BY ARCHITECTEN BNA BNA GEBRUIKPAANT 20 1015 H6 AMSTERDAM 1 020 220001 020 220002 020 220003 020 220004 020 220005 020 220006 020 220007 020 220008 020 220009 020 220010 020 220011 020 220012 020 220013 020 220014 020 220015 020 220016 020 220017 020 220018 020 220019 020 220020 020 220021 020 220022 020 220023 020 220024 020 220025 020 220026 020 220027 020 220028 020 220029 020 220030 020 220031 020 220032 020 220033 020 220034 020 220035 020 220036 020 220037 020 220038 020 220039 020 220040 020 220041 020 220042 020 220043 020 220044 020 220045 020 220046 020 220047 020 220048 020 220049 020 220050 020 220051 020 220052 020 220053 020 220054 020 220055 020 220056 020 220057 020 220058 020 220059 020 220060 020 220061 020 220062 020 220063 020 220064 020 220065 020 220066 020 220067 020 220068 020 220069 020 220070 020 220071 020 220072 020 220073 020 220074 020 220075 020 220076 020 220077 020 220078 020 220079 020 220080 020 220081 020 220082 020 220083 020 220084 020 220085 020 220086 020 220087 020 220088 020 220089 020 220090 020 220091 020 220092 020 220093 020 220094 020 220095 020 220096 020 220097 020 220098 020 220099 020 220100 020 220101 020 220102 020 220103 020 220104 020 220105 020 220106 020 