



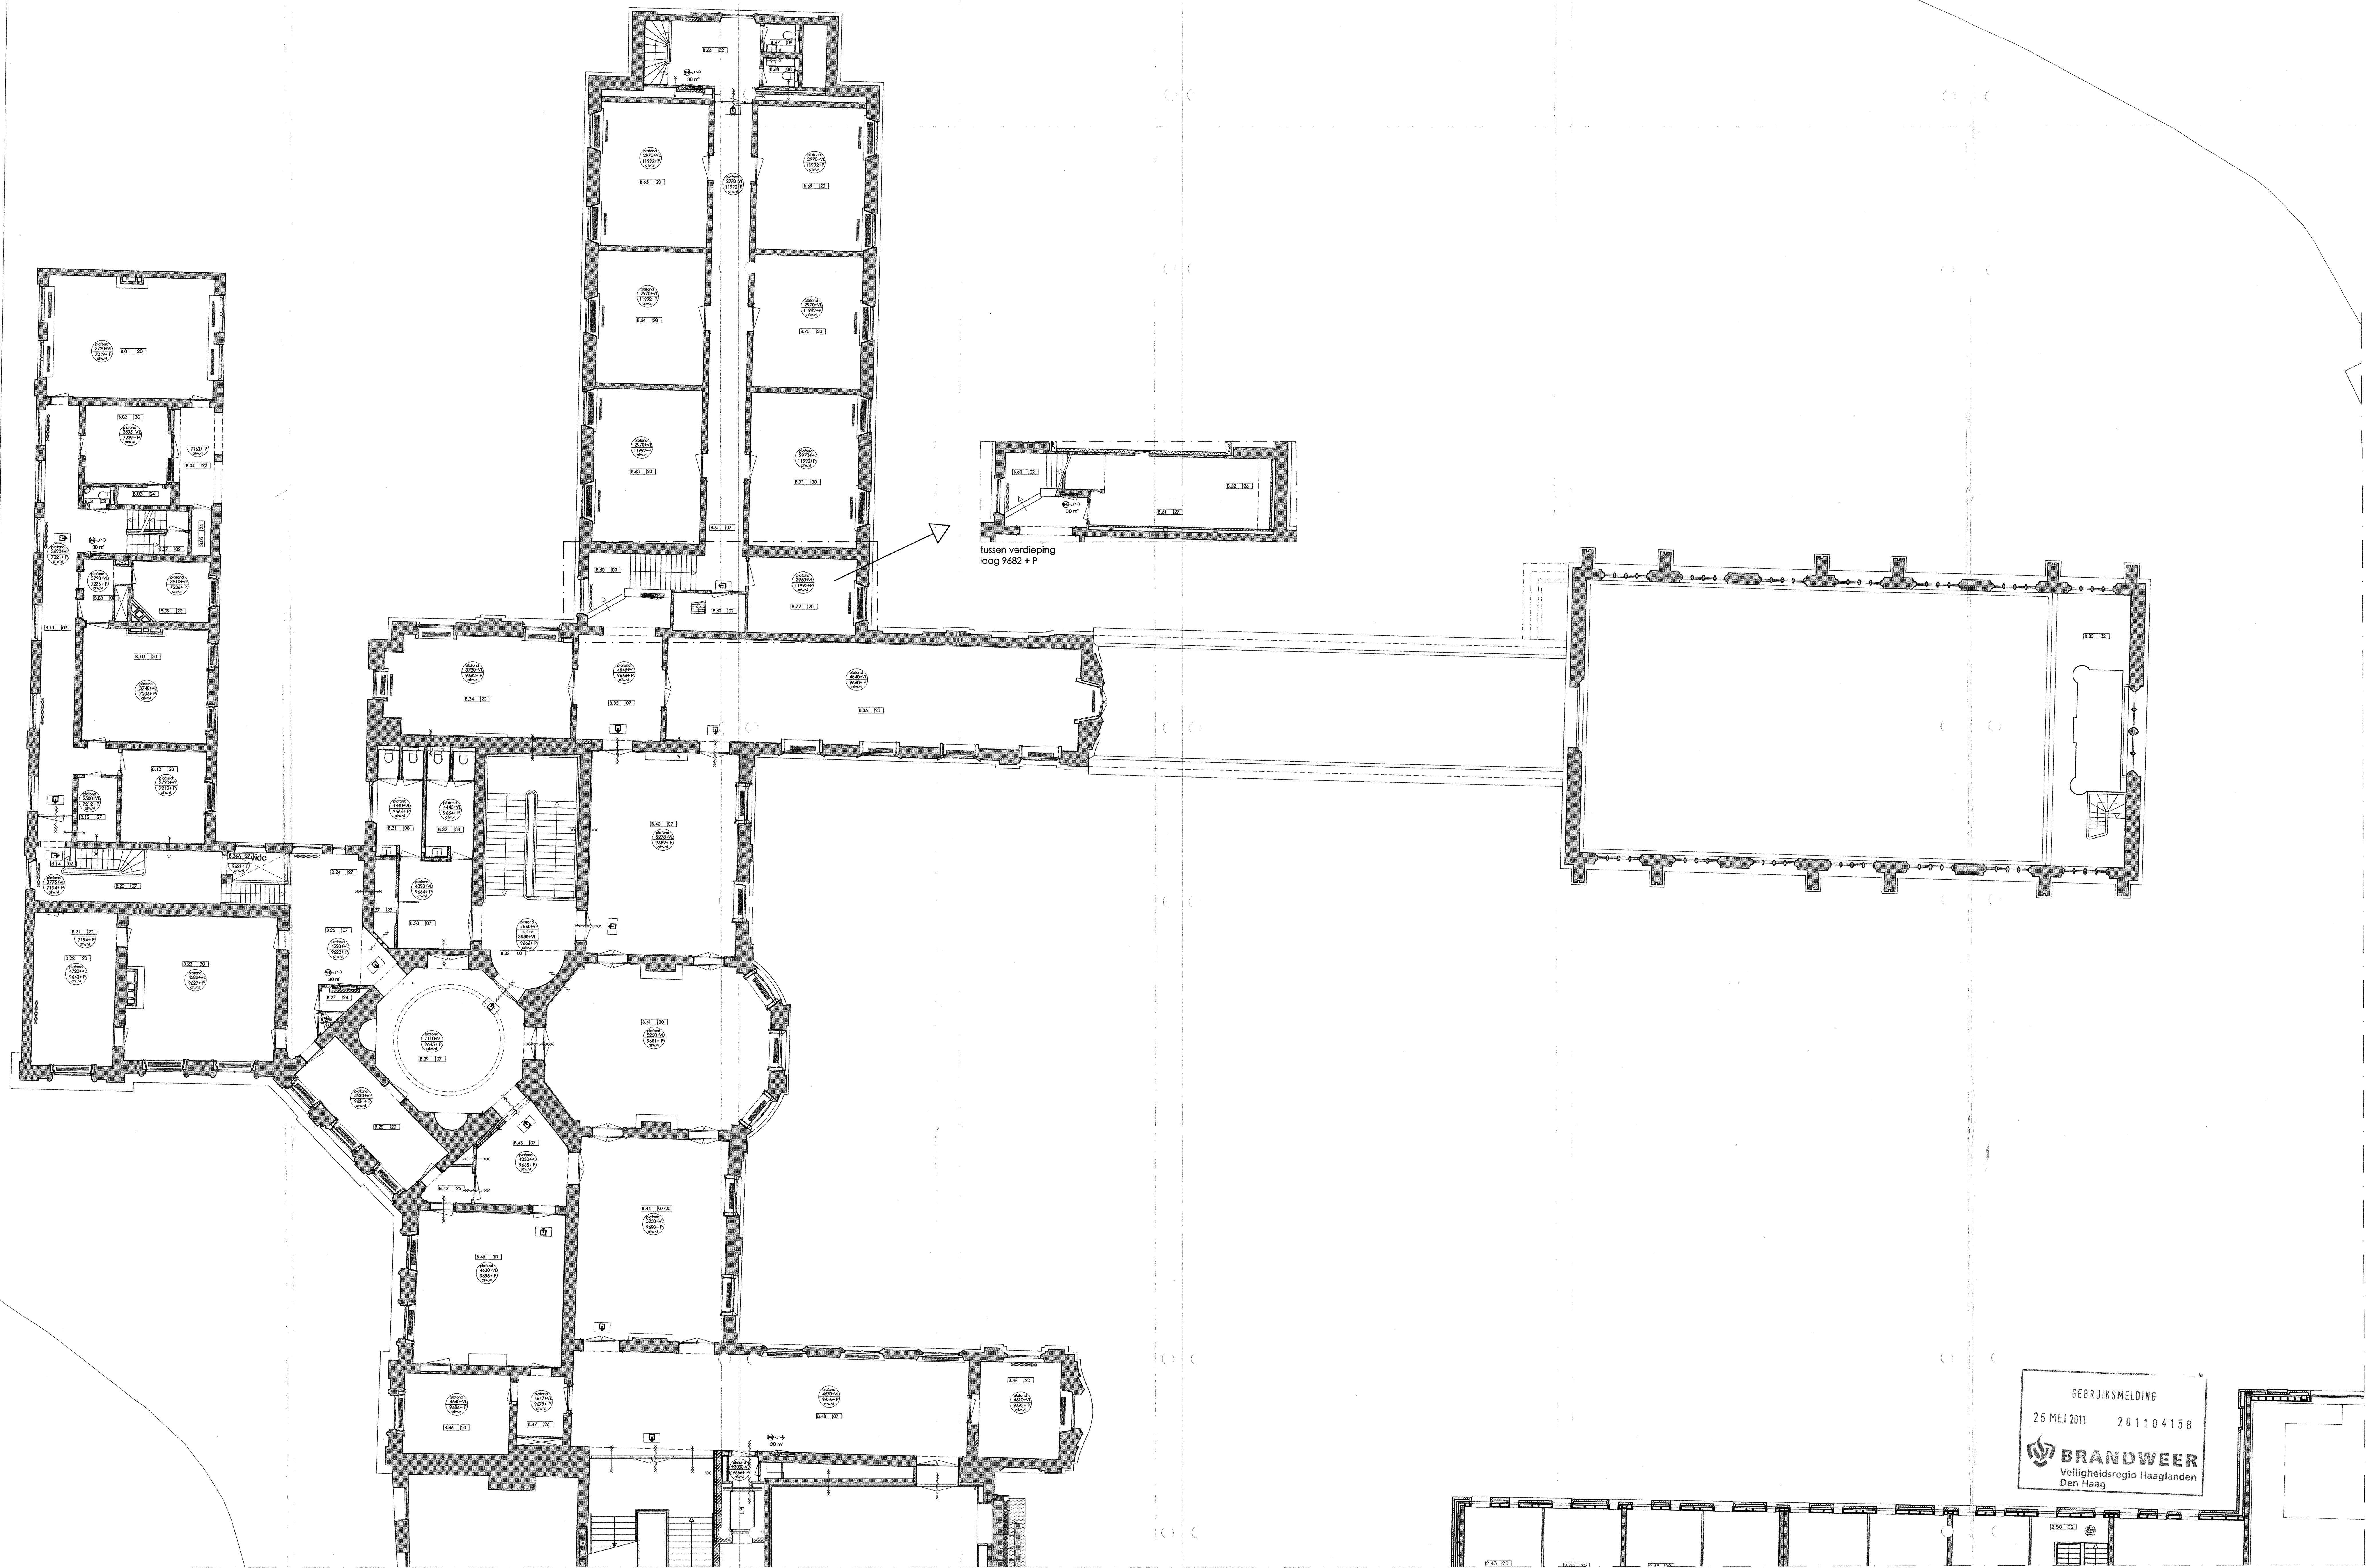

renvooi

- | NR | TYPE | omschrijving |
|----|-------------------------|----------------------------|
| 1 | 2 | |
| 1 | entree Raad van State | 14 garderobe/locker ruimte |
| 2 | verticale ontlasting | 15 zittingzaal |
| 3 | parkeergarage | 16 raadkamer |
| 4 | installatieruimte | 17 restaurant |
| 5 | fietsenstalling | 18 dining room |
| 6 | opslag papiercontainers | 19 vide |
| 7 | verkeersruimte | 20 kantoor |
| 8 | toiletten | 21 vergaderruimte |
| 9 | toiletten mindervalide | 22 buitenruimte |
| 10 | helpplateau | 23 werkruimte |
| 11 | balie | 24 opslagruimte |
| 12 | beveiliging | 25 dienstruimte |
| 13 | publieksruimte | 26 repro/ printers |
| 27 | penalty | 28 rest/ zoogruimte |
| 29 | doucheruimte | 30 bibliotheek |
| 31 | centrale meldkamer | 32 Gotische zaal |
| 33 | Balzaal | |
- Kuiken functies (K)
- K1 administratie
 - K2 pauze ruimte personeel
 - K3 koelcel
 - K4 vriescel
 - K5 magazijn disposables
 - K6 emballage
 - K7 containeruimte GFT
 - K8 magazijn zeepp
 - K9 magazijn DWK
 - K10 kleedruimte heren
 - K11 kleedruimte dames
 - K12 free food gebied
 - K13 warme uitgifte
 - K14 warme keuken
 - K15 koude keuken
 - K16 dagmagazijn
 - K17 wandkoeling
 - K18 koffie vergader service
 - K19 afwaskeuken
 - K20 afgifte vuil servies
 - K21 kassa's (2)
 - K22 keuken publieksgebied
 - K23 opslag vuil servies publieksgebied
 - K24 uitgifte publieksgebied
 - K25 keuken catering Witte Paleis

- | omschrijving | omschrijving |
|-----------------------|--|
| bestaand monument | nieuw binnenspouwblad |
| bestaand constructief | nieuw buitenspouwblad |
| nieuw | voor materialisering:
zie principedoorsnede |
- 1 5 10 20 M

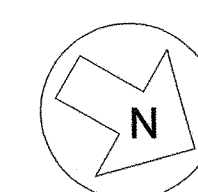

GEbruikSMELDING
25 MEI 2011 201104158
BRANDWEER
Veiligheidsregio Haaglanden
Den Haag

PROJECT		Raad van State fase 2/ Paleis		ST5020 BA.10	
OPDRACHTG.		Rijksgebouwdienst			
ONDERWERP		nieuwe toestand laag 2			
SCH. 1:100	GET. JRISO ATJA AD	DAT. 20-09-2006	B 07-11-2006	D 02-02-2007	F -
BESTAND: MGRV2-D02006-0000	A	19-10-2010	C 16-11-2006	E 01-10-2010	G -
MERKX + GIROD BY ARCHITECTEN BV BNA OEVERSTRAAT 33 1015 HB AMSTERDAM T 020 620002 F 020 6201029 E ARCHITECT@MERKXGIROD.NL					