


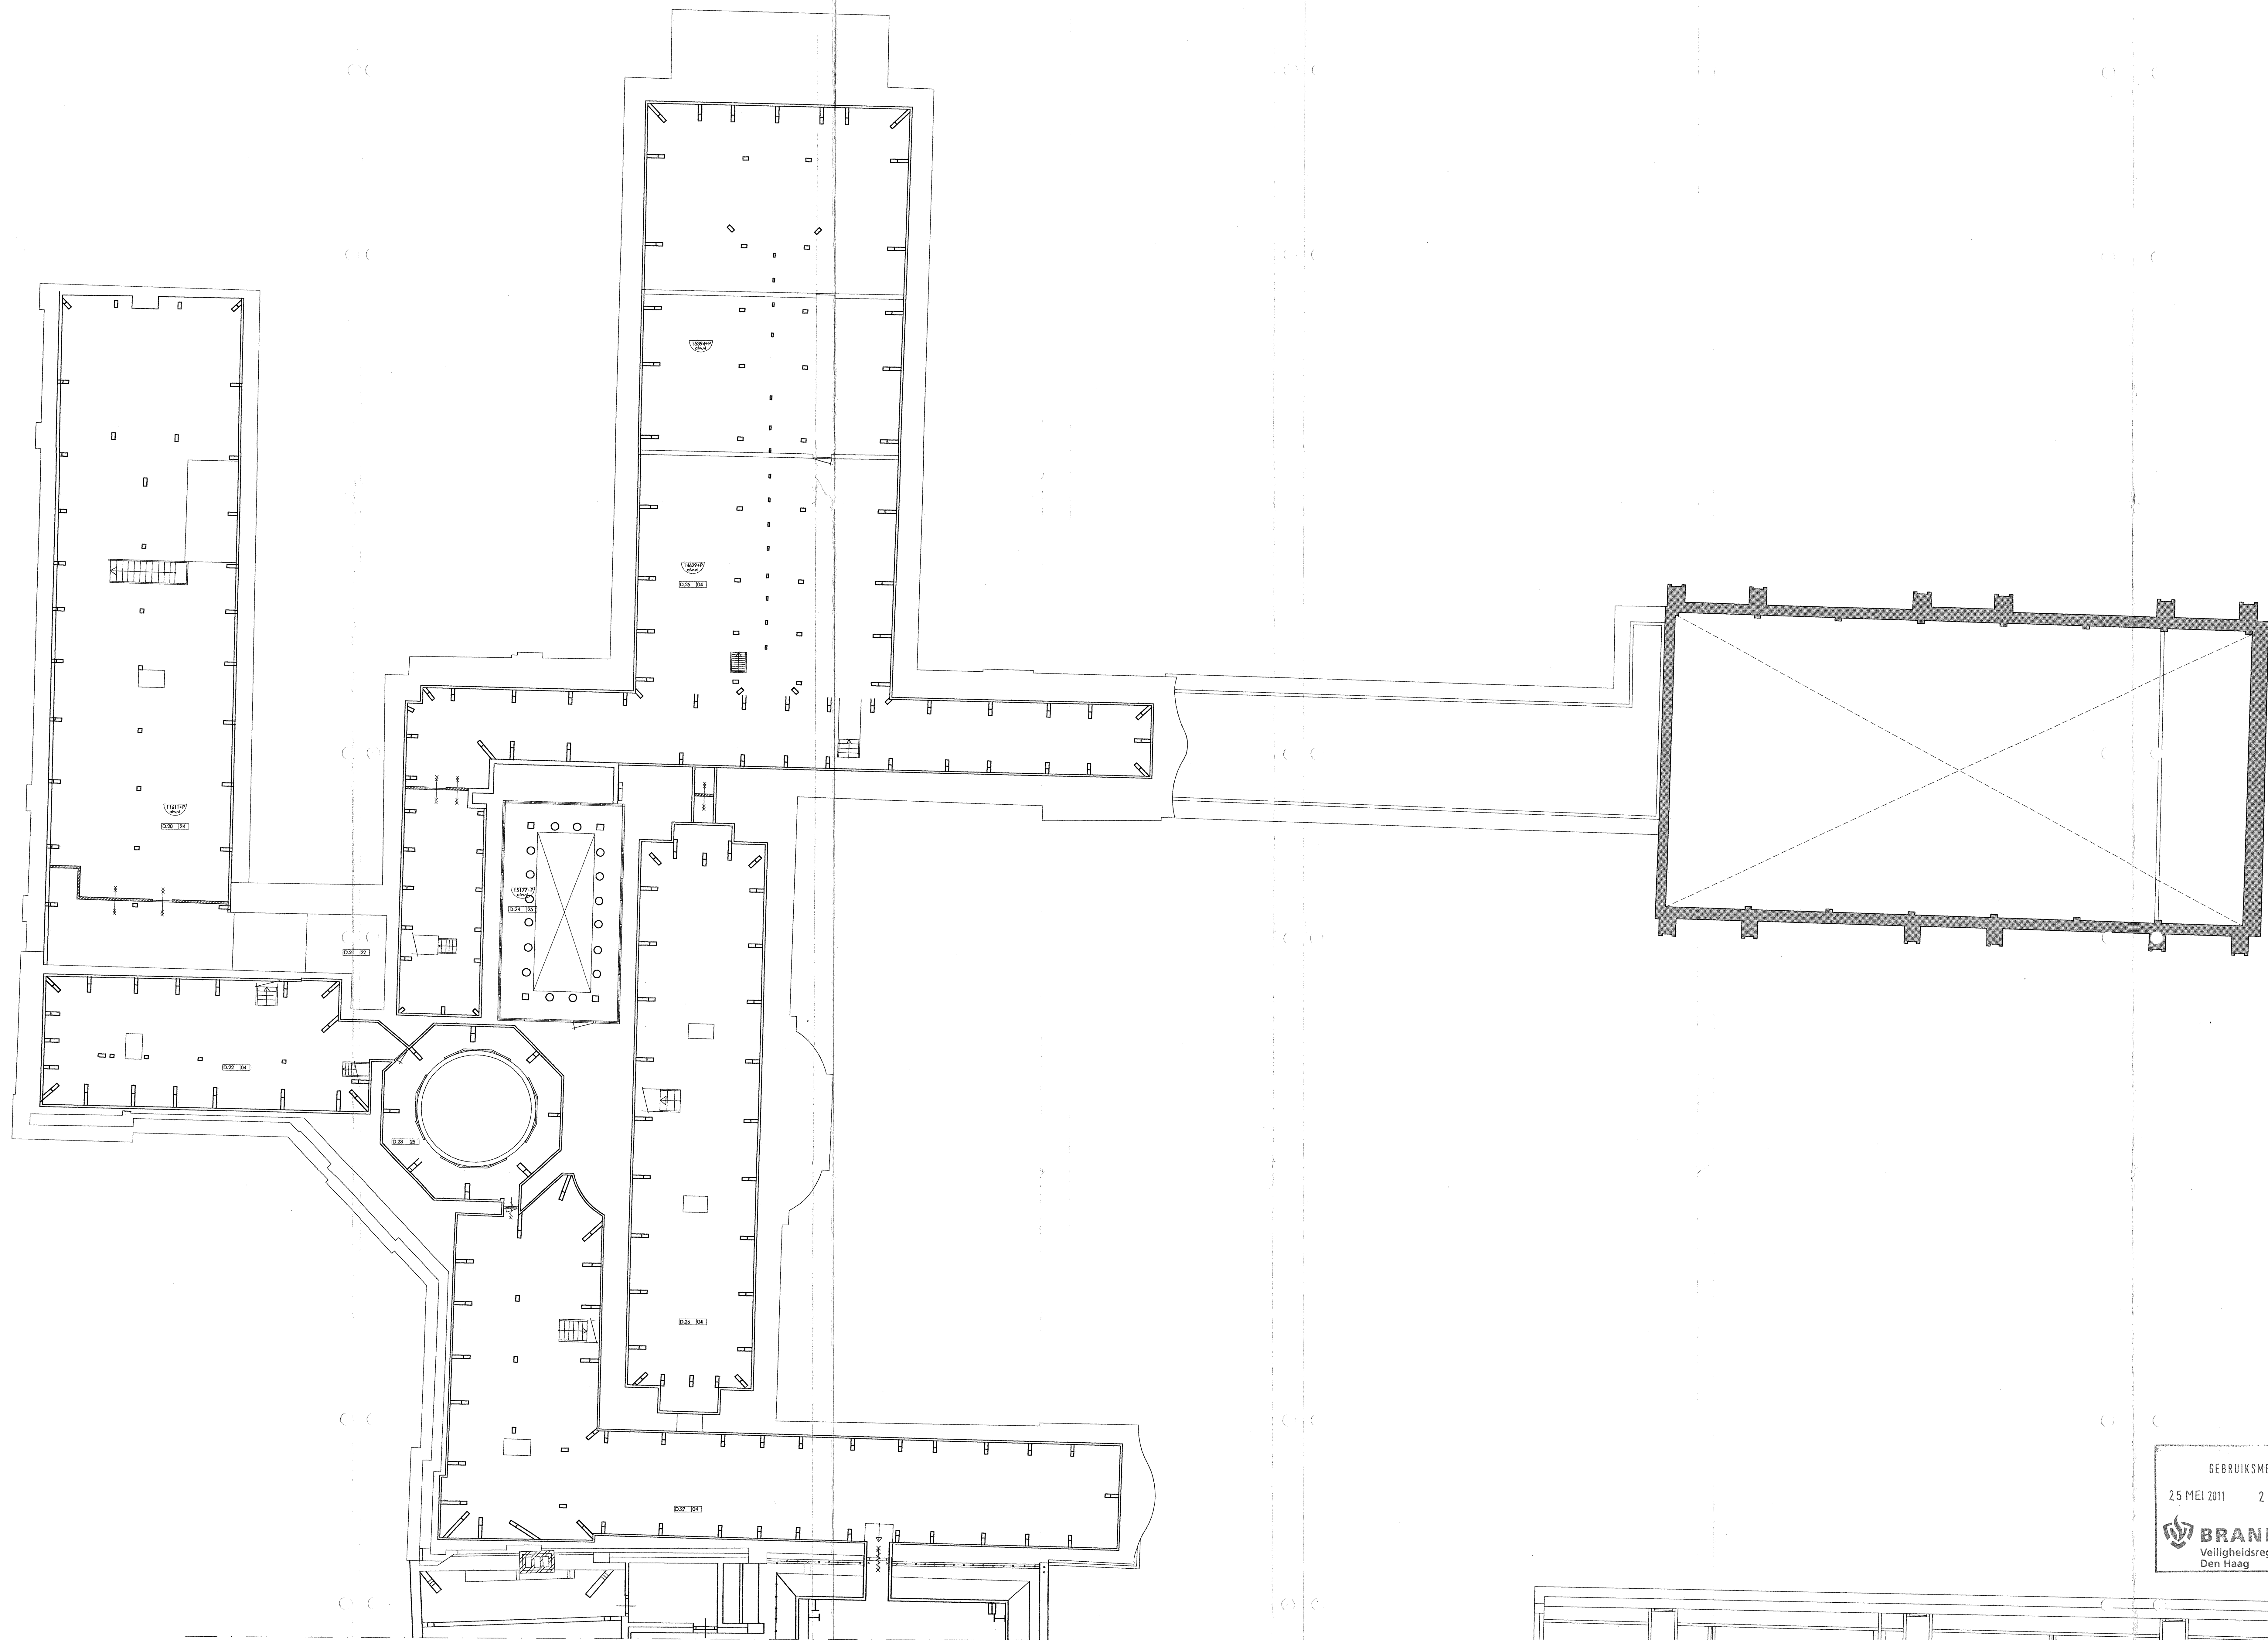

GEbruikSMELDING
25 MEI 2011 201104158
BRANDWEER
Veiligheidsregio Haaglanden
Den Haag

renvooi

- | NR | TYPE | |
|----|-------------------------|---|
| X | M2 | |
| 1 | entree Raad van State | 14 garderobe/locker ruimte |
| 2 | verticale ontsluiting | 15 zittingzaal |
| 3 | parkeergarage | 16 raadmok |
| 4 | installatieruimte | 17 restaurant |
| 5 | fietsenstalling | 18 dining room |
| 6 | opslag papiercontainers | 19 vide |
| 7 | verkeersruimte | 20 kantoor |
| 8 | toiletten | 21 vergaderruimte |
| 9 | toiletten mindervalide | 22 buitenruimte |
| 10 | helpplateau | 23 werkruimte |
| 11 | balie | 24 opslagruimte |
| 12 | beveiliging | 25 dienstruimte |
| 13 | publieksruimte | 26 repro/ printers |
| | | 27 pantry |
| | | 28 rust/ zoogruimte |
| | | 29 doucheruimte |
| | | 30 bibliotheek |
| | | 31 centrale meldkamer |
| | | 32 Gotische zaal |
| | | 33 Balzaal |
| | | Keuken functies (K) |
| | | K1 administratie |
| | | K2 pauze ruimte personeel |
| | | K3 koelcel |
| | | K4 vriescel |
| | | K5 magazijn disposables |
| | | K6 emballage |
| | | K7 containerruimte GFT |
| | | K8 magazijn zeep |
| | | K9 magazijn DWH |
| | | K10 kleedruimte heren |
| | | K11 kleedruimte dames |
| | | K12 free flow gebied |
| | | K13 warme uitgifte |
| | | K14 warme keuken |
| | | K15 koude keuken |
| | | K16 dagmagazijn |
| | | K17 wandkoeling |
| | | K18 koffie vergader service |
| | | K19 afwaskuizen |
| | | K20 afgifte vuil services |
| | | K21 kassa's (2) |
| | | K22 keukens publieksgebied |
| | | K23 opslag vuil services publieksgebied |
| | | K24 uitgifte publieksgebied |
| | | K25 keukens catering Witte Paleis |

- | | | | |
|--|-----------------------|--|-----------------------|
| | bestaand monument | | nieuw binnenspouwblad |
| | bestaand constructief | | nieuw buitenspouwblad |
| | nieuw | voor materialisering:
zie principedoorstede | |
- 1 5 10 20 M

