


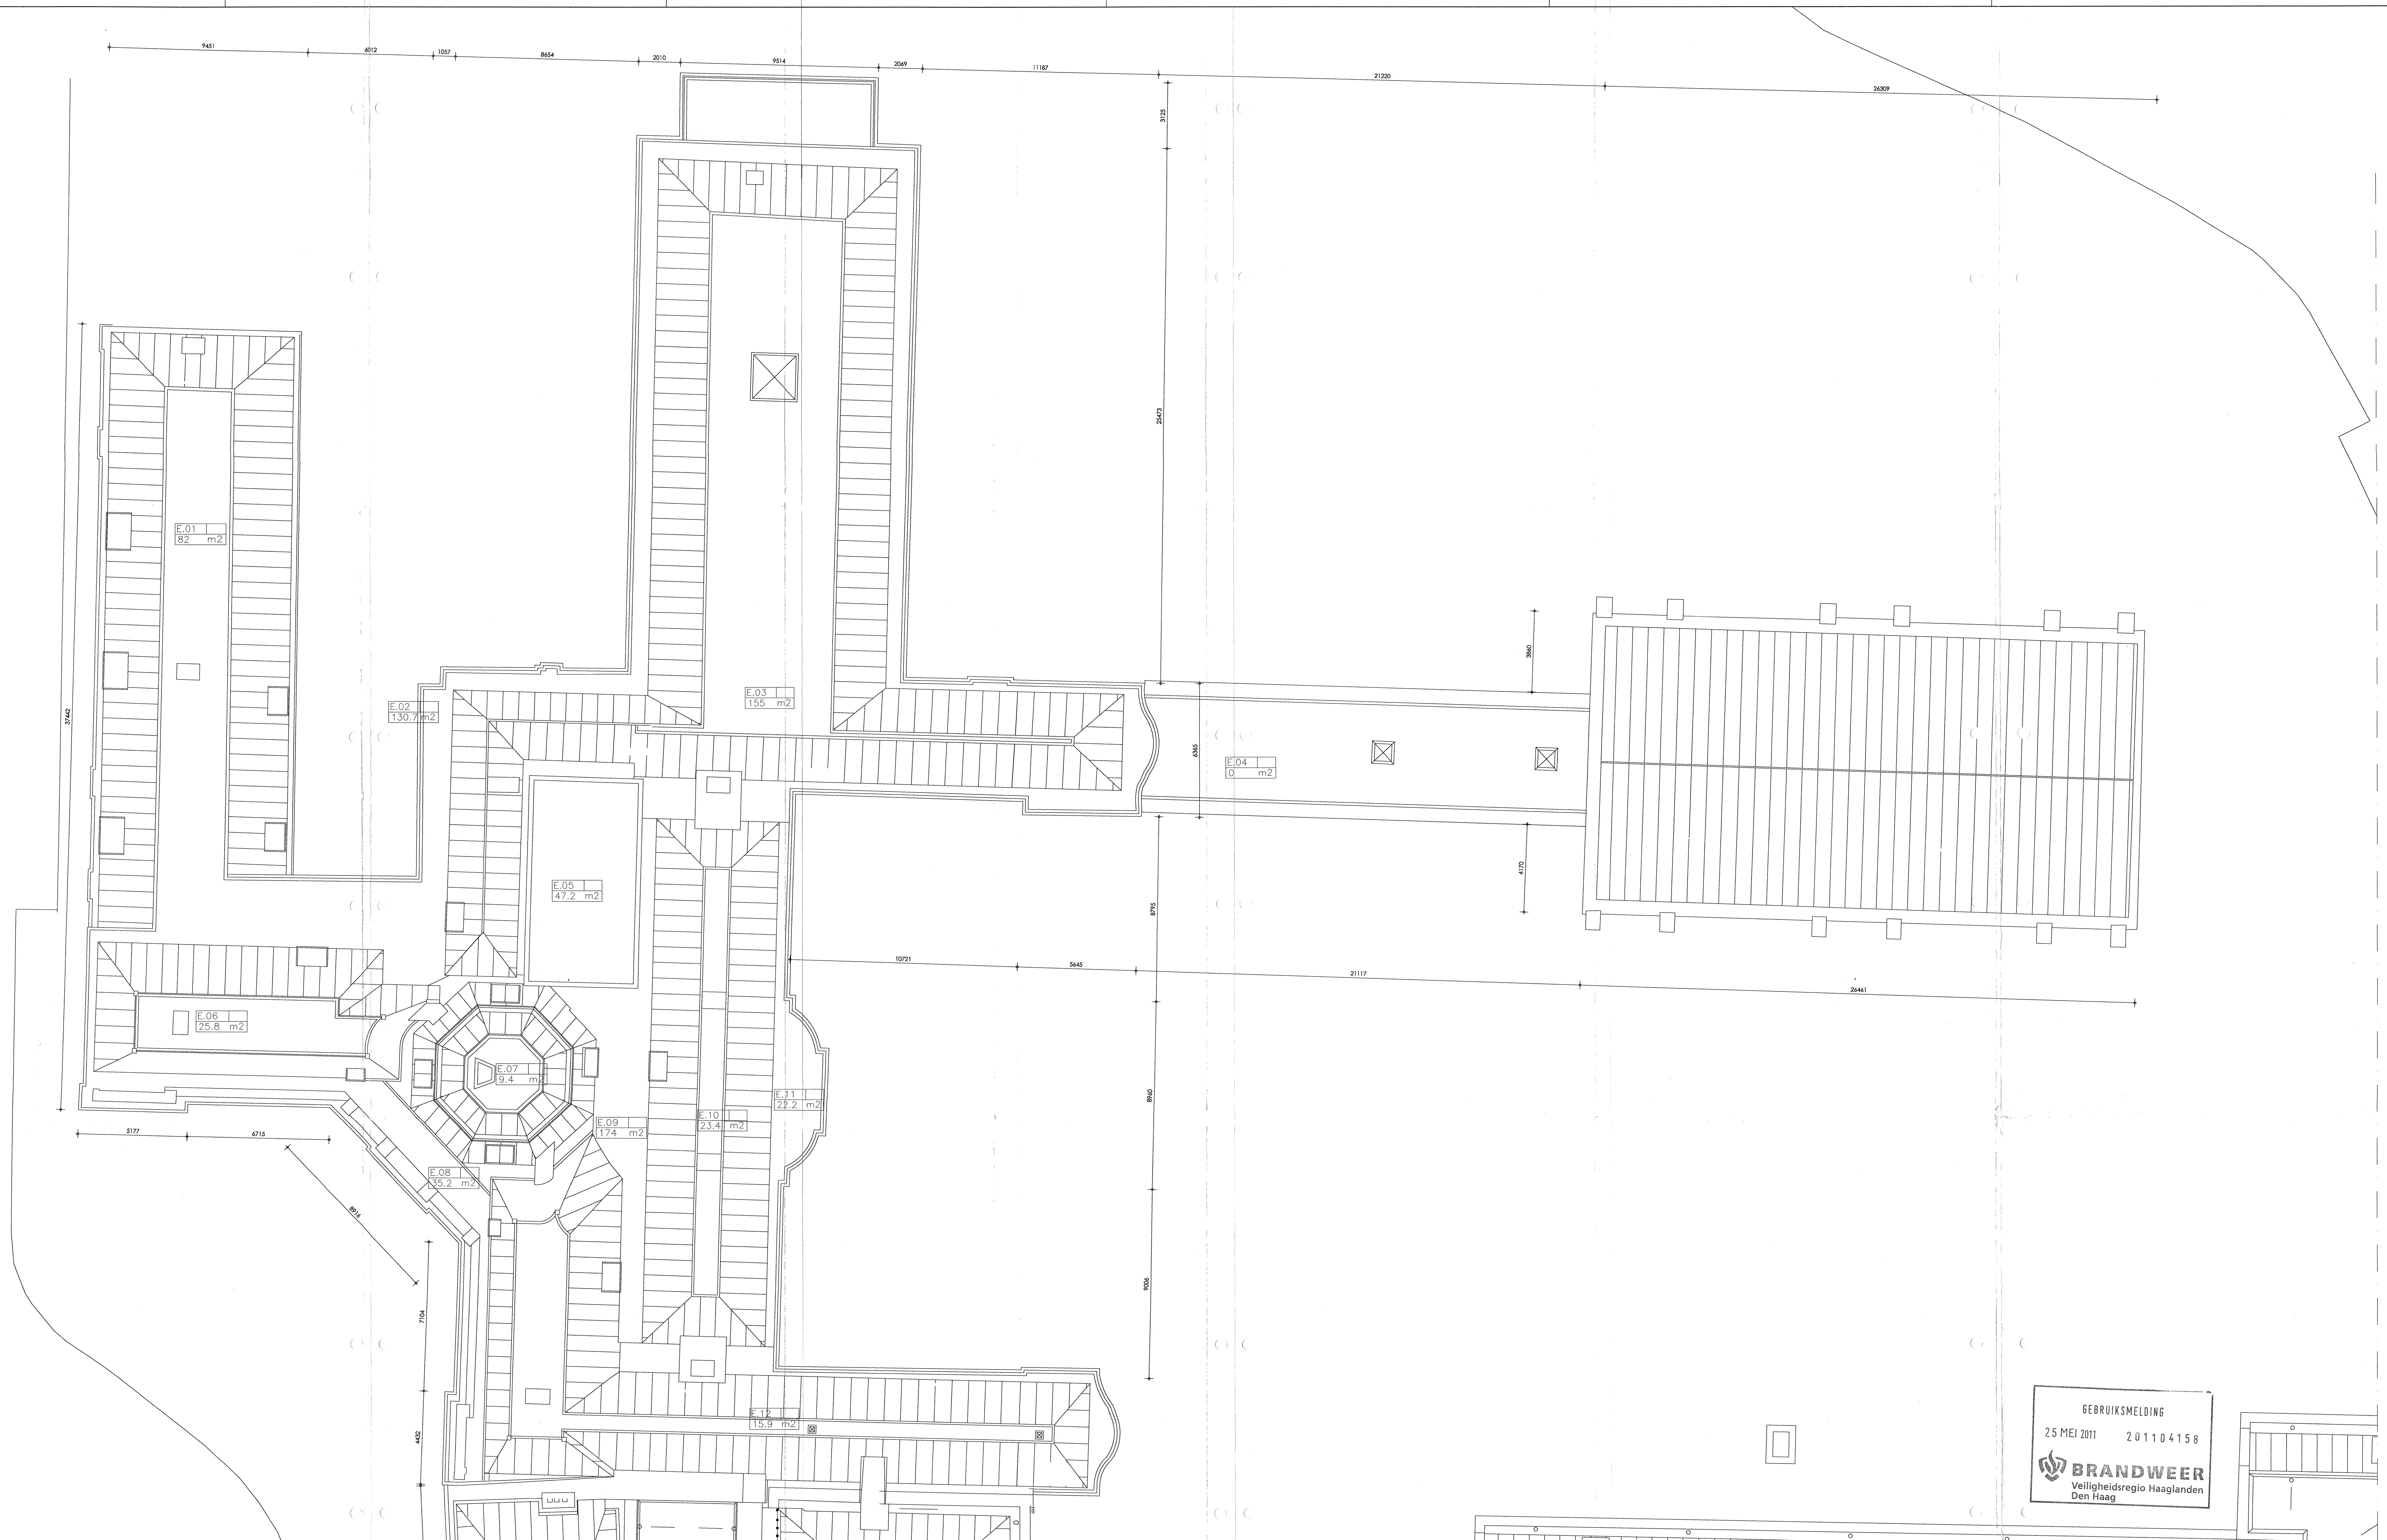



GEbruikSMELDING
25 MEI 2011 201104158
BRANDWEER
Veiligheidsregio Haaglanden
Den Haag

renvooi

NR	TYPE	1	2	3	4	5	6	7	8	9	10	11	12	13	14	15	16	17	18	19	20	21	22	23	24	25	26	27	28	29	30	31	32	33
X	M2	entree Raad van State	verticale ontsluiting	parkeergarage	installatieruimte	fietsenstalling	opslag papiercontainers	verkeersruimte	toiletten	toiletten mindervalide	hofplateau	balie	beveiliging	publieksruimte	garderobe/locker ruimte	zittingzaal	raadkamer	restaurant	dining room	vide	kantoor	vergaderruimte	buitenruimte	werkkast	opslagruimte	dienstruimte	repro/ printers	pantry	rust/ zoogruimte	ducherruimte	bibliotheek	centrale meldkamer	Gottische zaal	Balzaal

Keuken functies (K)
K1 administratie
K2 pauze ruimte personeel
K3 koelcel
K4 vriescel
K5 magazijn disposables
K6 entlauge
K7 containerruimte GFT
K8 magazijn zeep
K9 magazijn DWK
K10 kledruimte heren
K11 kledruimte dames
K12 free flow gebied

K13 warme uitgifte
K14 warme keuken
K15 koude keuken
K16 dagmagazijn
K17 wandkoeling
K18 koffie vergader service
K19 afwaskeuken
K20 afgifte vuil services
K21 kassa's (2)
K22 keuken publieksgebied
K23 opslag vuil services publieksgebied
K24 uitgifte publieksgebied
K25 keuken catering Witte Paleis

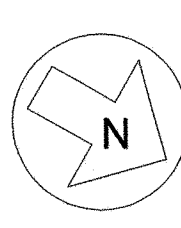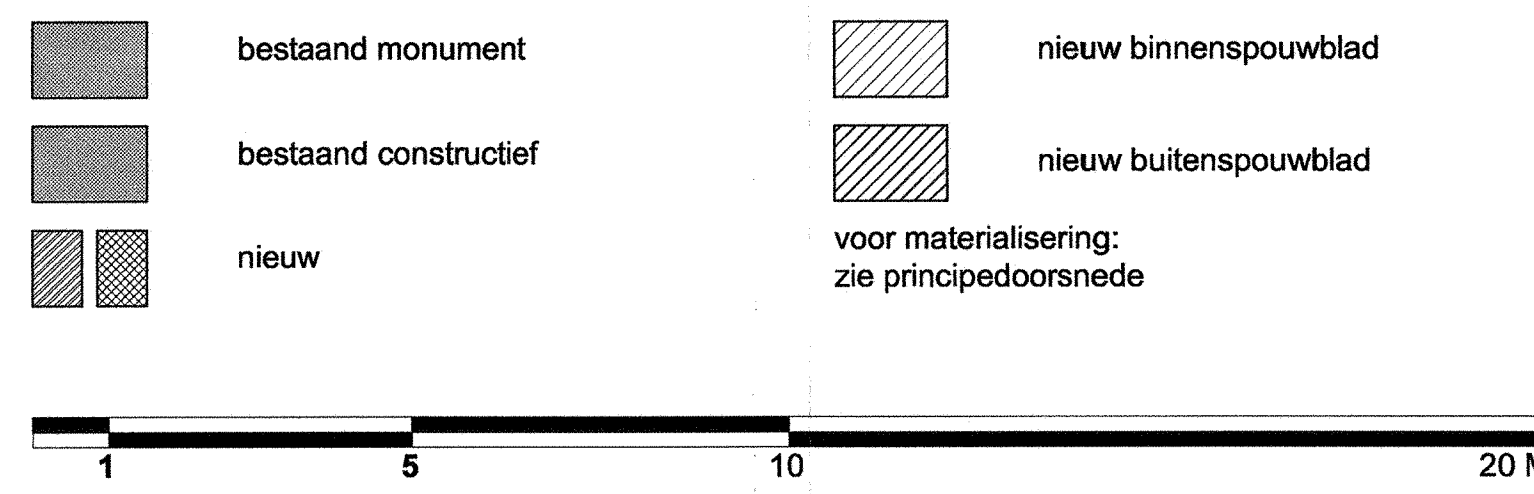

PROJECT	Raad van State fase 2/ Paleis	ST5020	BA.12
OPDRACHTG.	Rijksgebouwdienst		
ONDERWERP	bestaande toestand dak		
SCH. 1:100	GET. J.V.S.D. AFM. A0	DAT. 20-09-2006	B -
BESTANDS	MG-RV22-DO2006-ocod	A -	C -
MERKX + GIROD BV ARCHITECTEN BNA BNA CRIEERBAAT 23 1015 HB AMSTERDAM T 020-6200021 F 020-6201239 E ARCH@MERKX-GIROD.NL		D -	F -
		E -	G -