

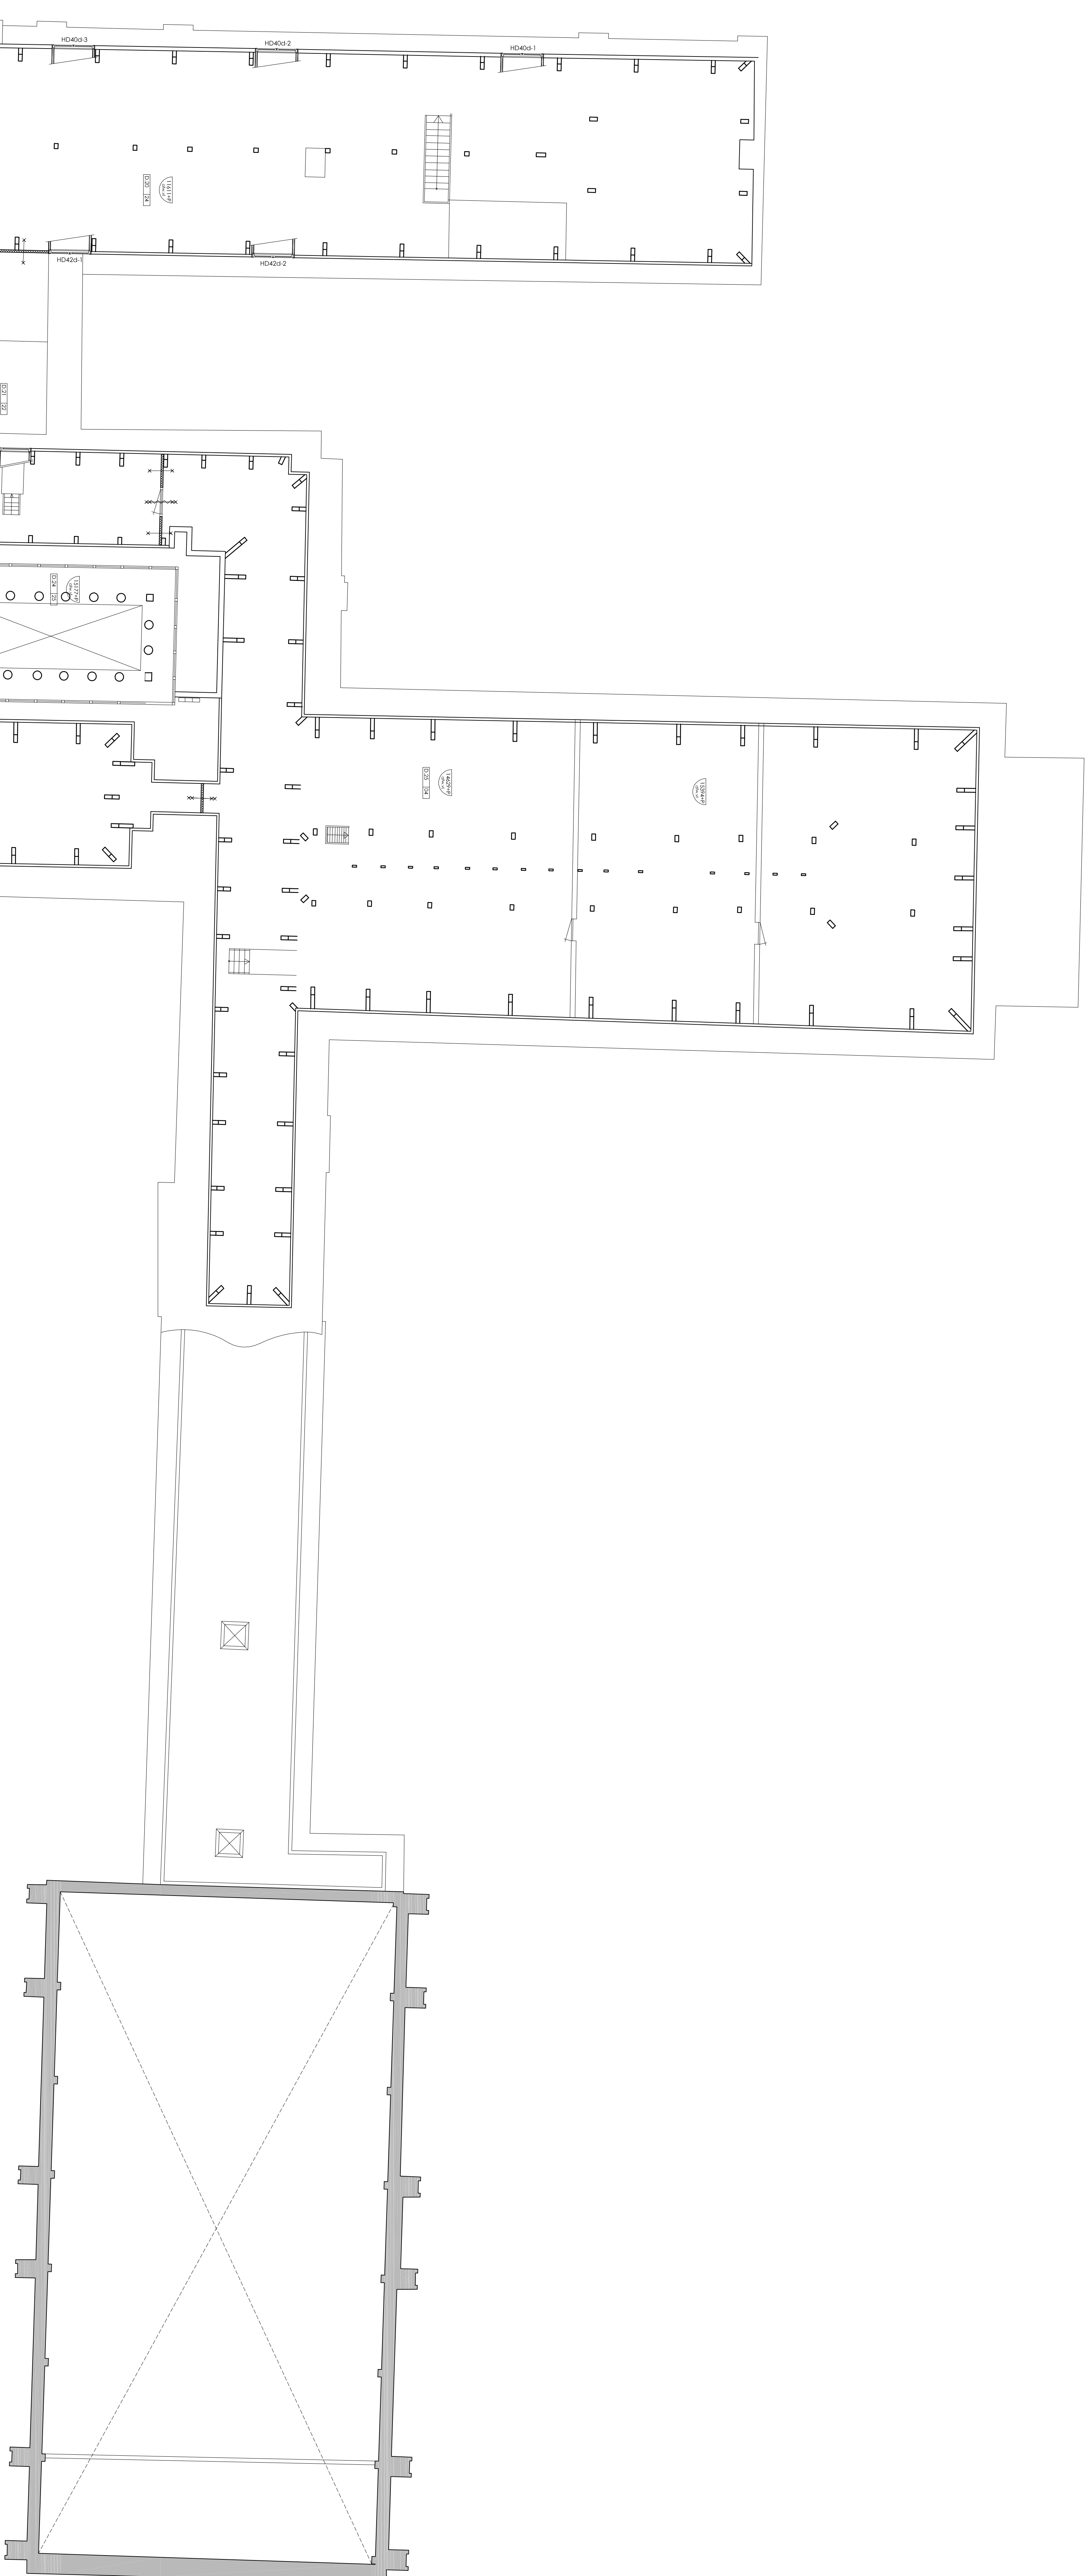


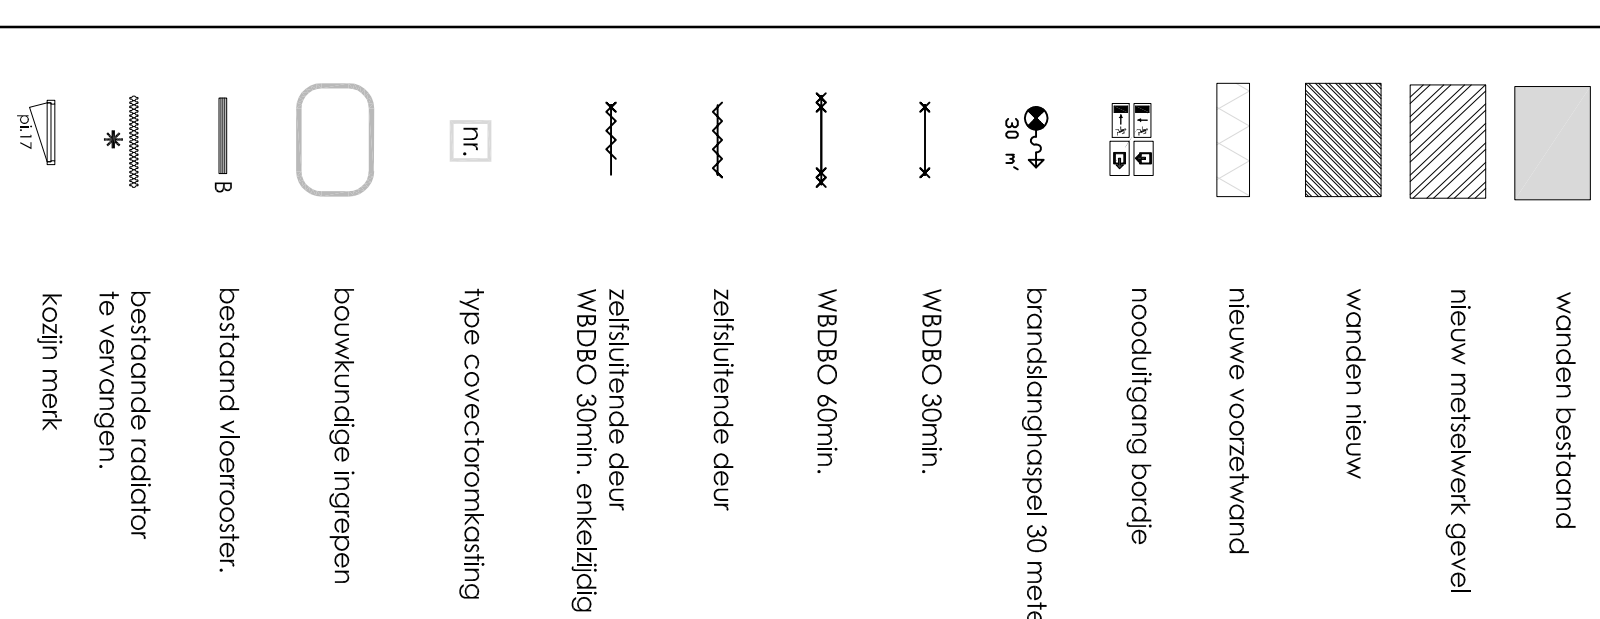

alle maten in het werk te controleren

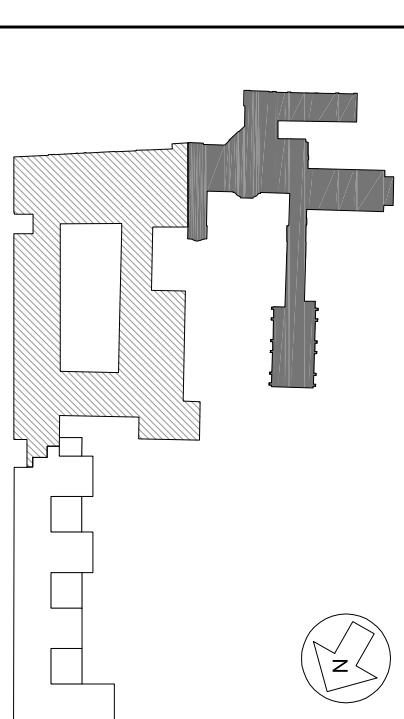

REVISIE

PROJECT	Uitbreiding & Renovatie Raad van State fase 2 Den Haag
---------	--

OPDRACHTG.

VROM   **Rijksgebouwendienst**

Directie Projecten
Postbus 29562 / PC 479
2516 EZ Den Haag

ONDERWERP
interieur Witte Paleis
Nieuwe Situatie Laag 3

SCHN	1100
AFM AD	-
GEL	-
DatL	-
GEZ.	-
DAT.	10-10-2010
A	-
B	-
C	-
H	-
I	-
J	-
K	-

MERKX GIROD
 NEDRICK & GIBSON BY ARCHITECTURE ON BMA - CERTIFIED 25 - 1015 HB AUSTRIAN
 TELEPHONE +31 (0)20 5230322 FAX +31 (0)20 6201128 E-MAIL: ARCH@MERKX-GIBSON.NL