

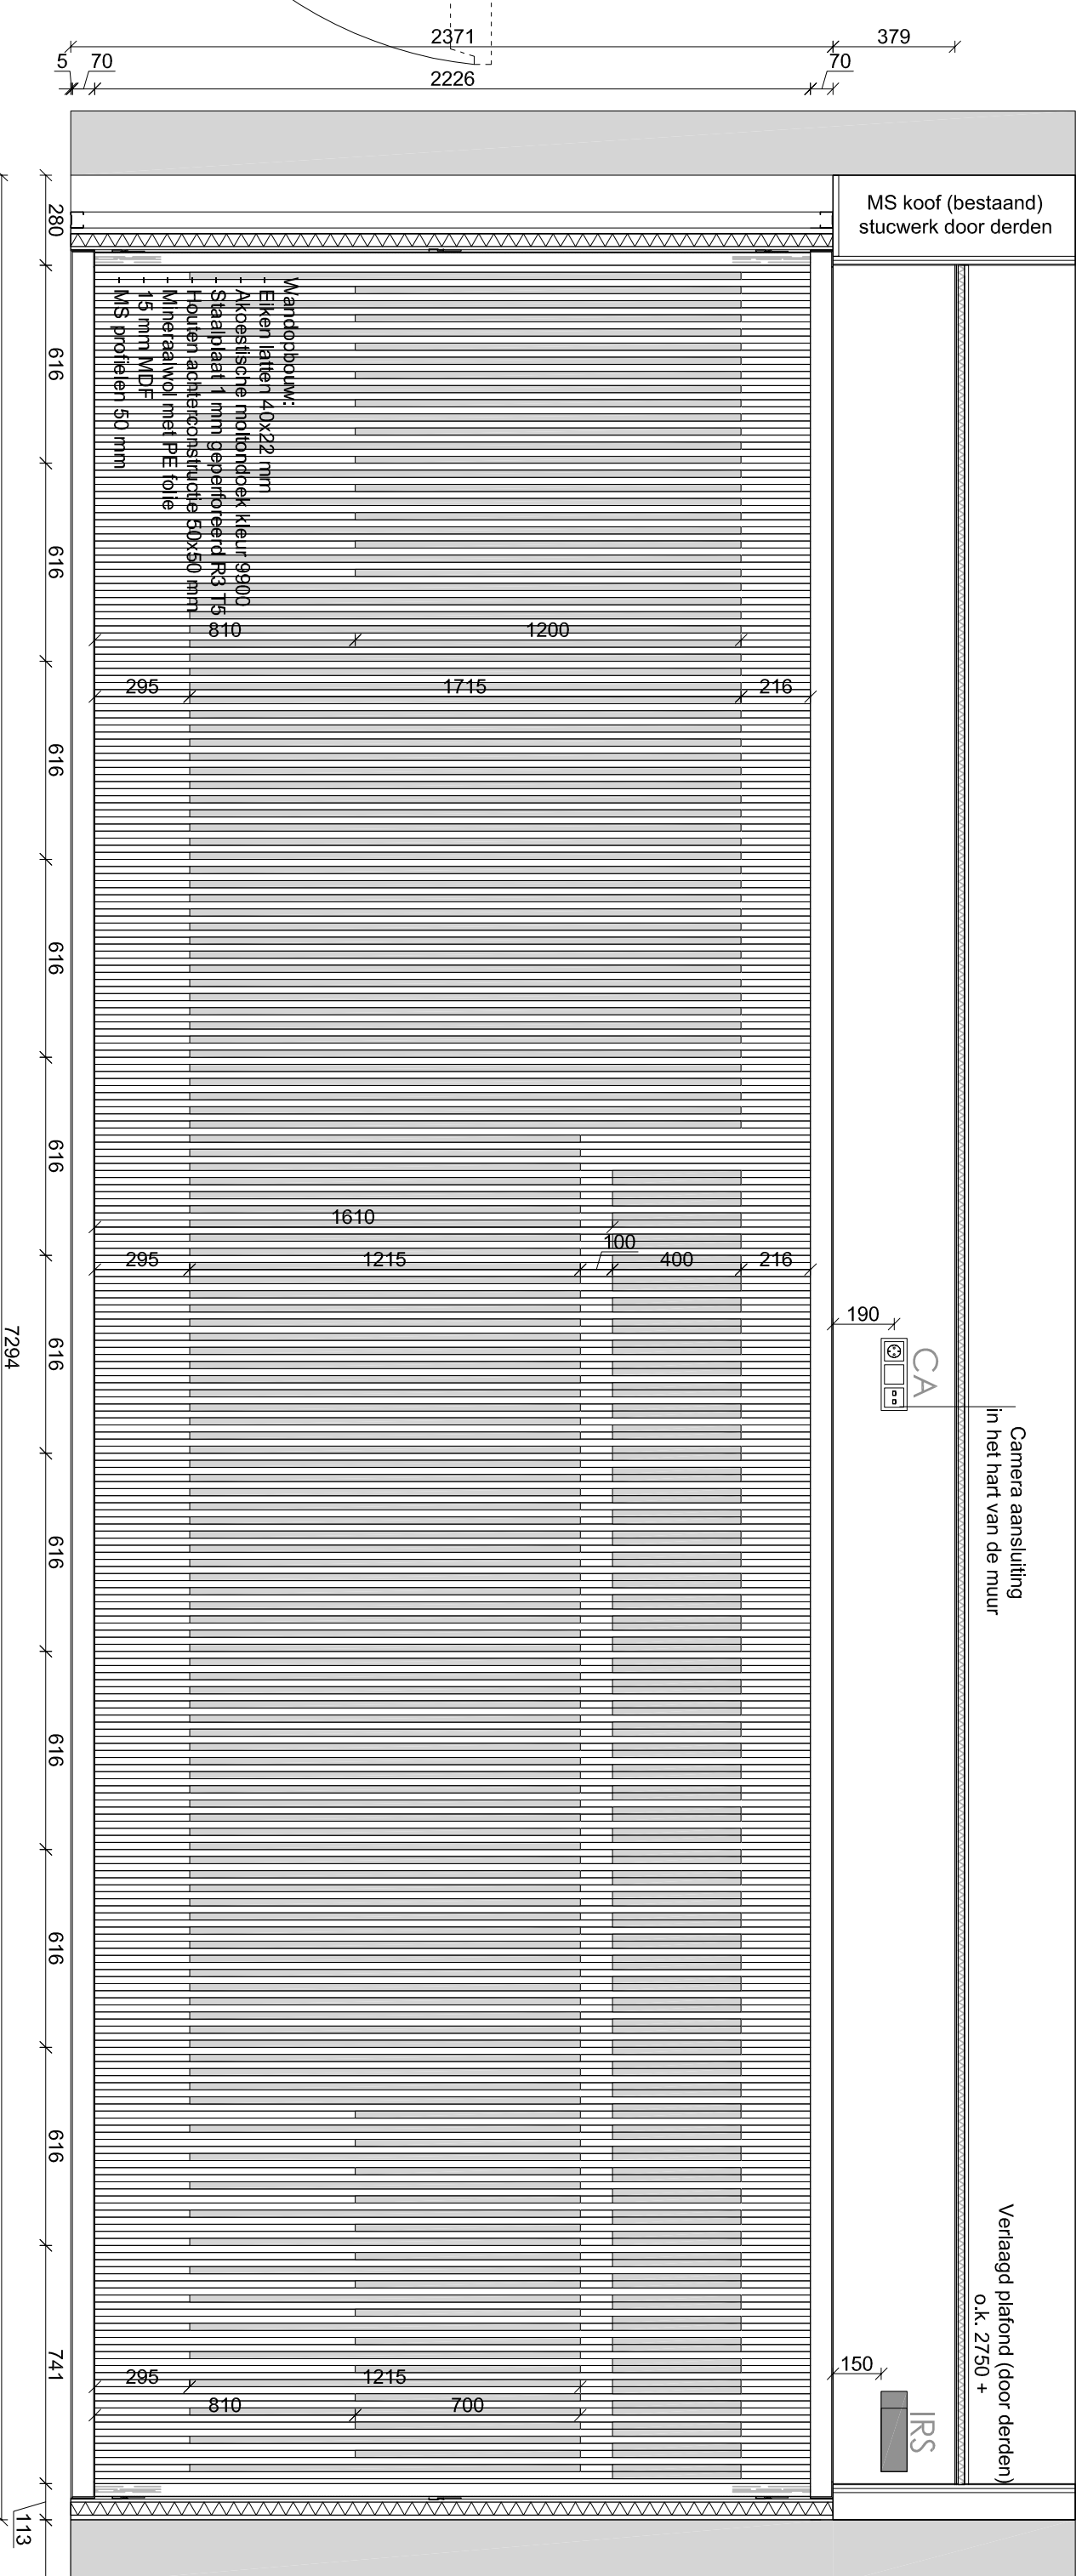
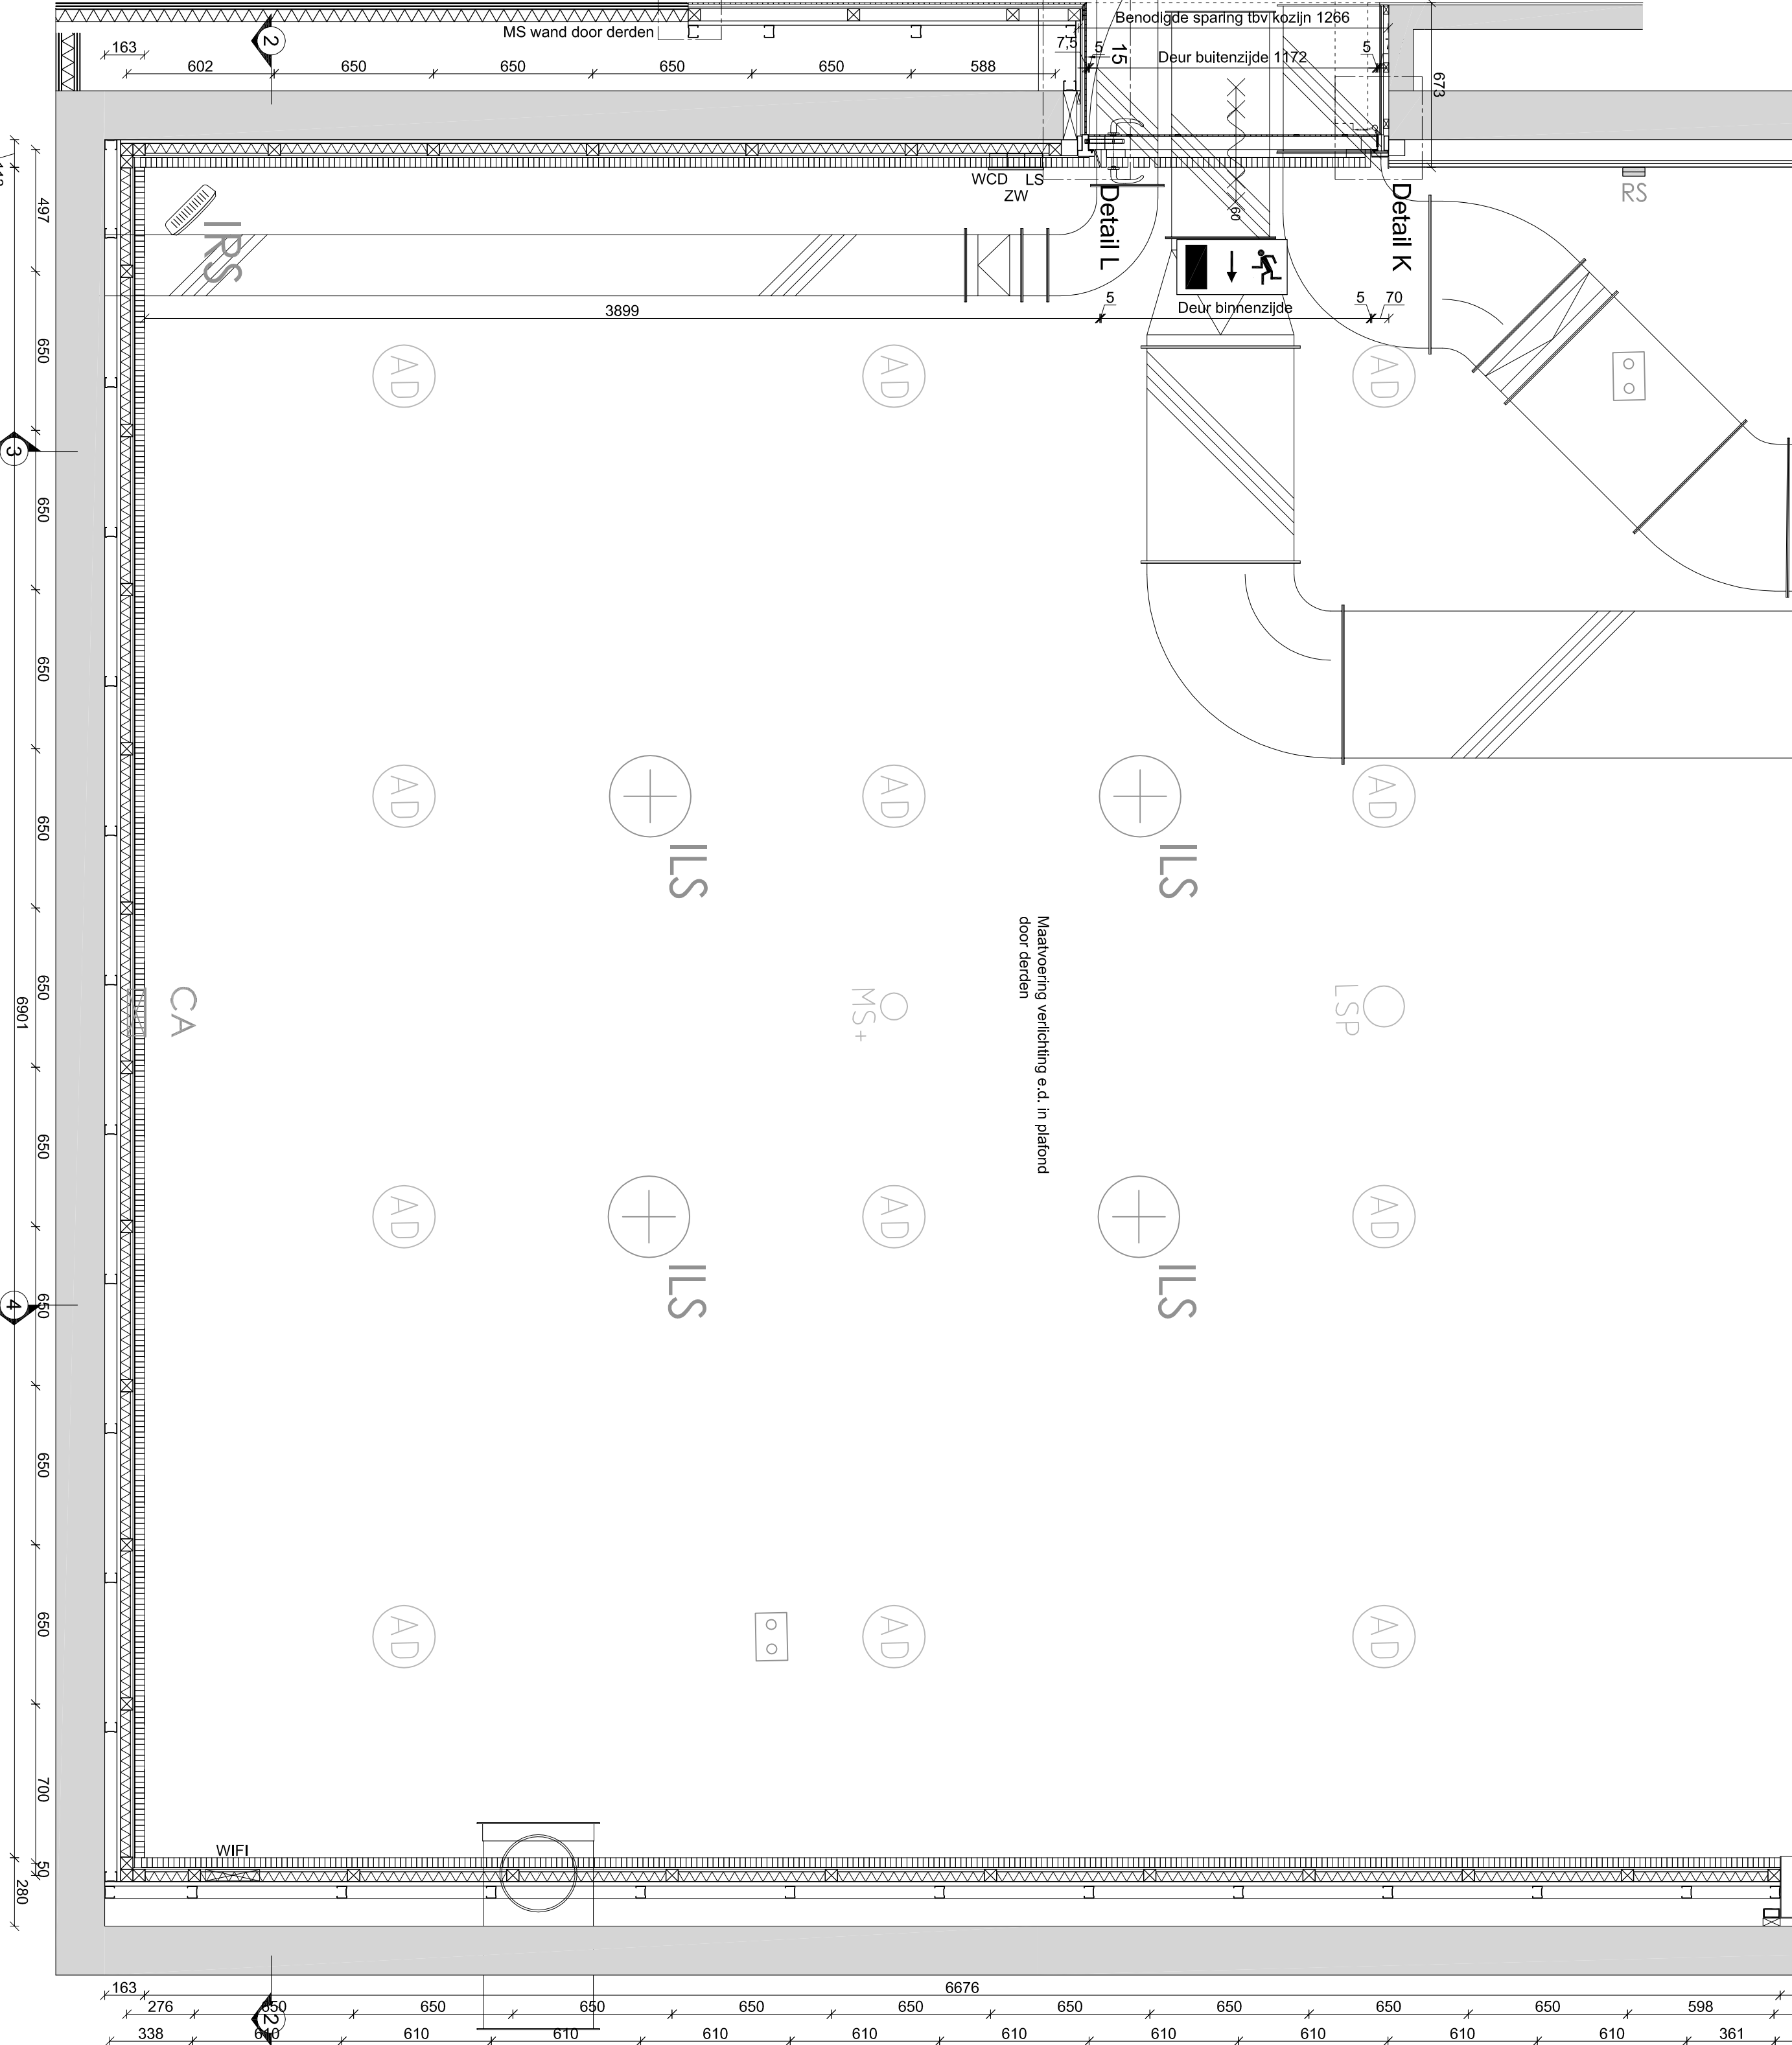


LET OP GEEN BRANDWERENDE DEUR RAADSLIEDEN TOEGANG!!!


Zittingszaal 3 => geen massief eiken maar eiken finer!!

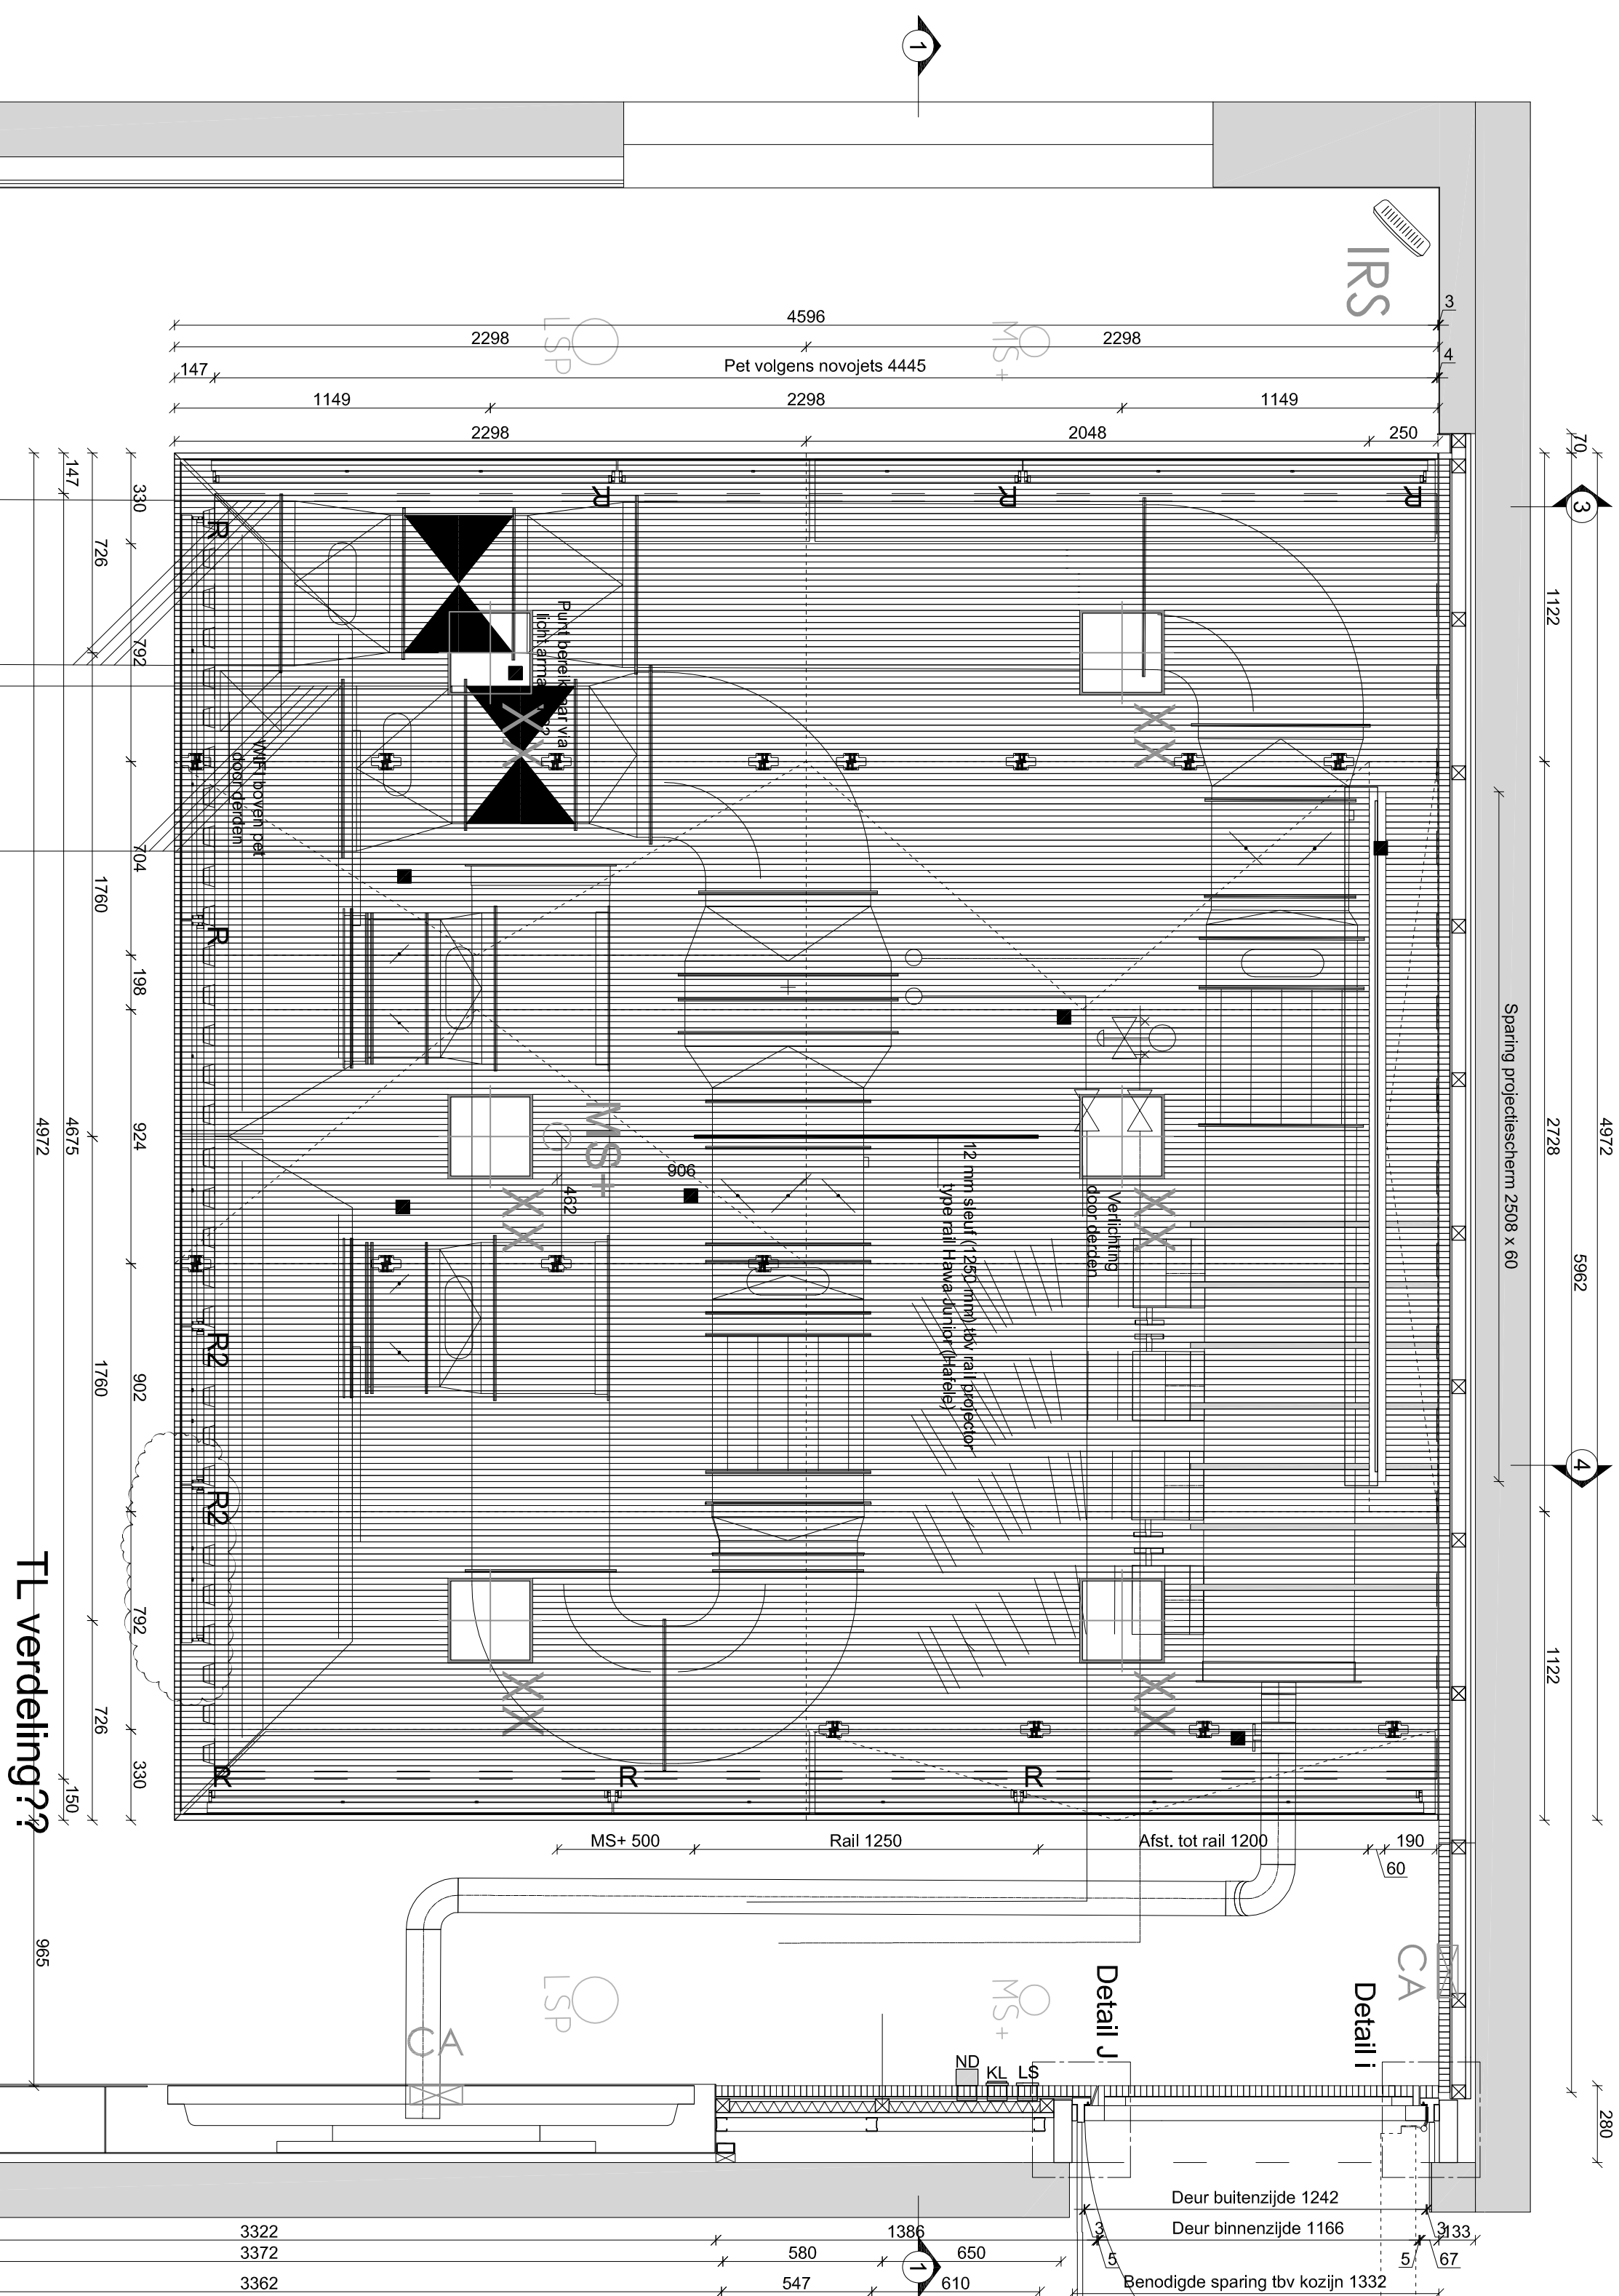


Aanzicht 2-2

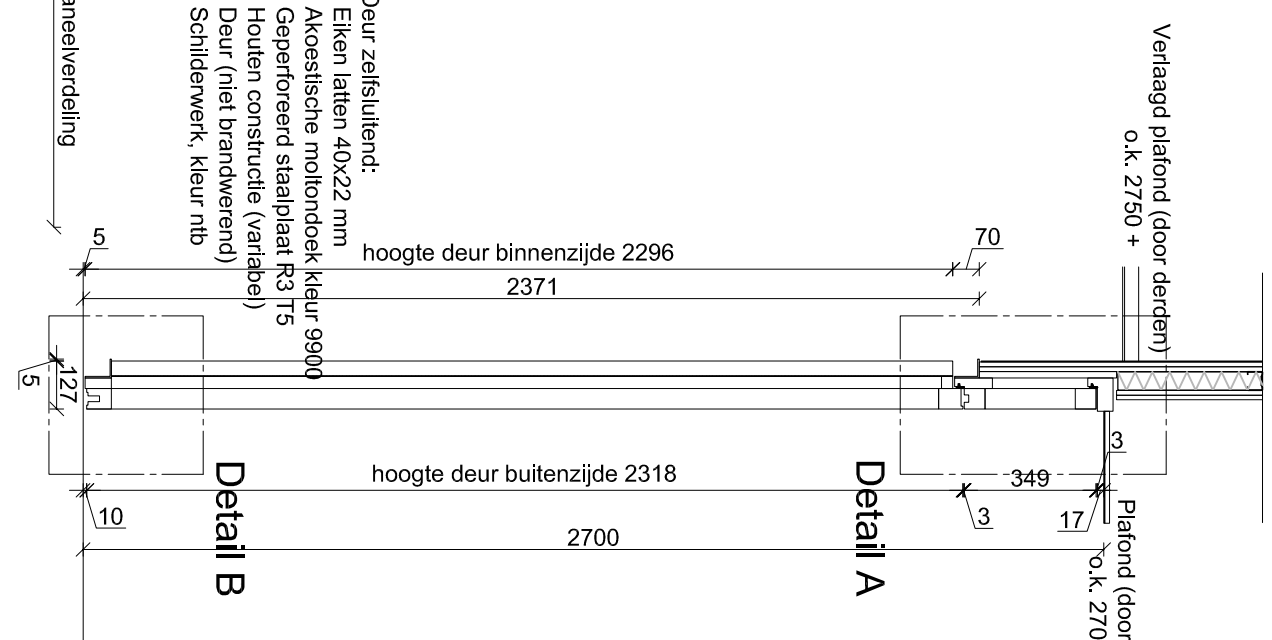


Doorsnede A-A

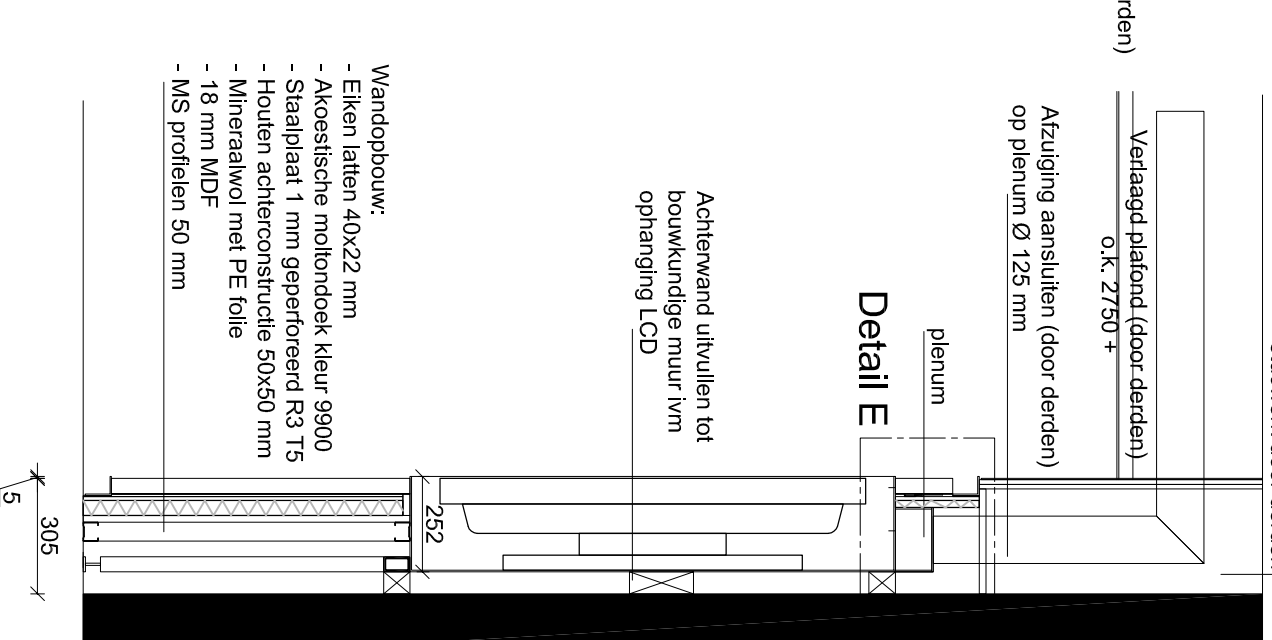


Doorsnede B-B

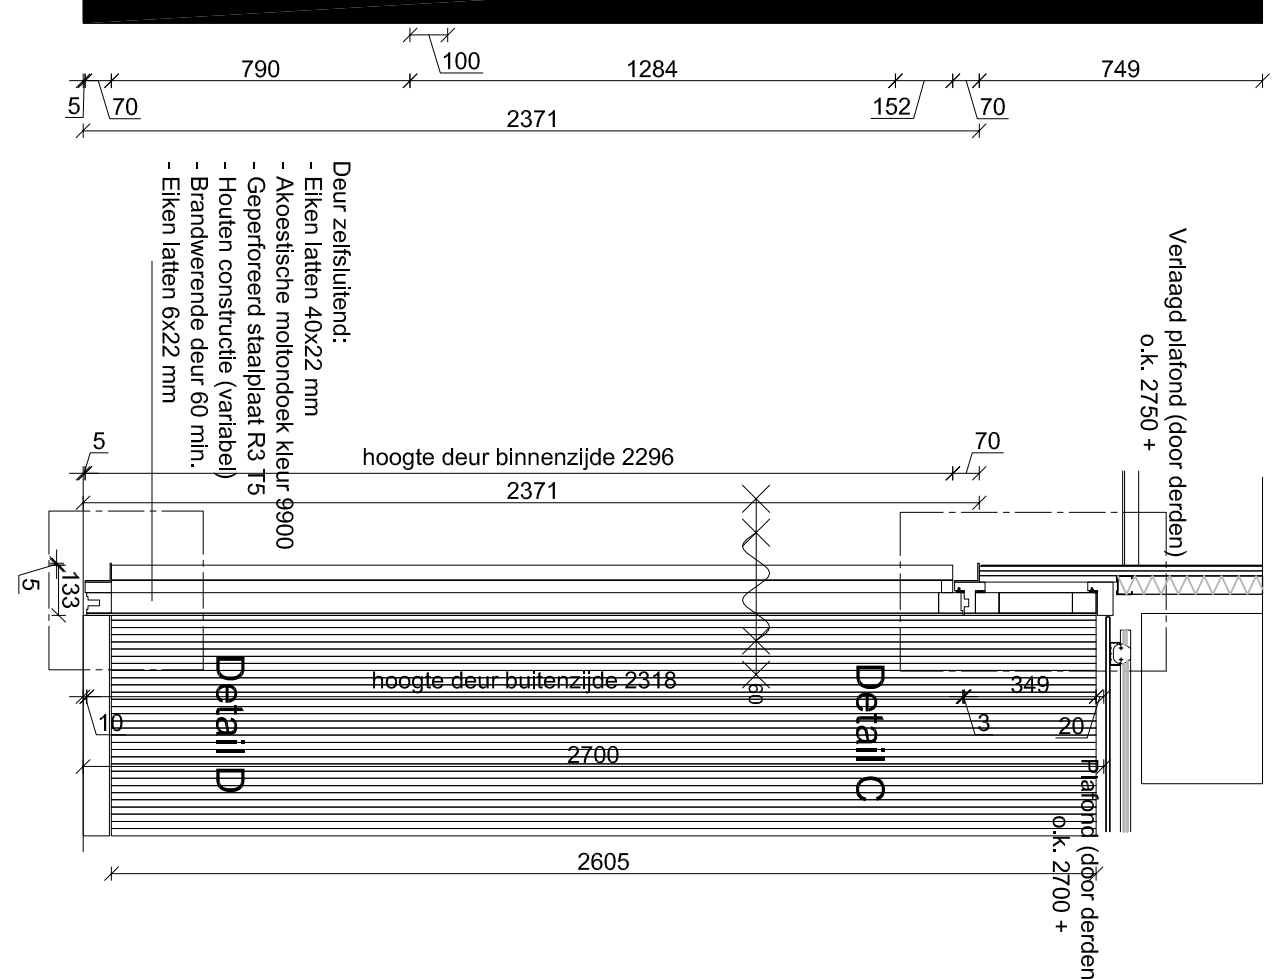


Doorsnede C-C

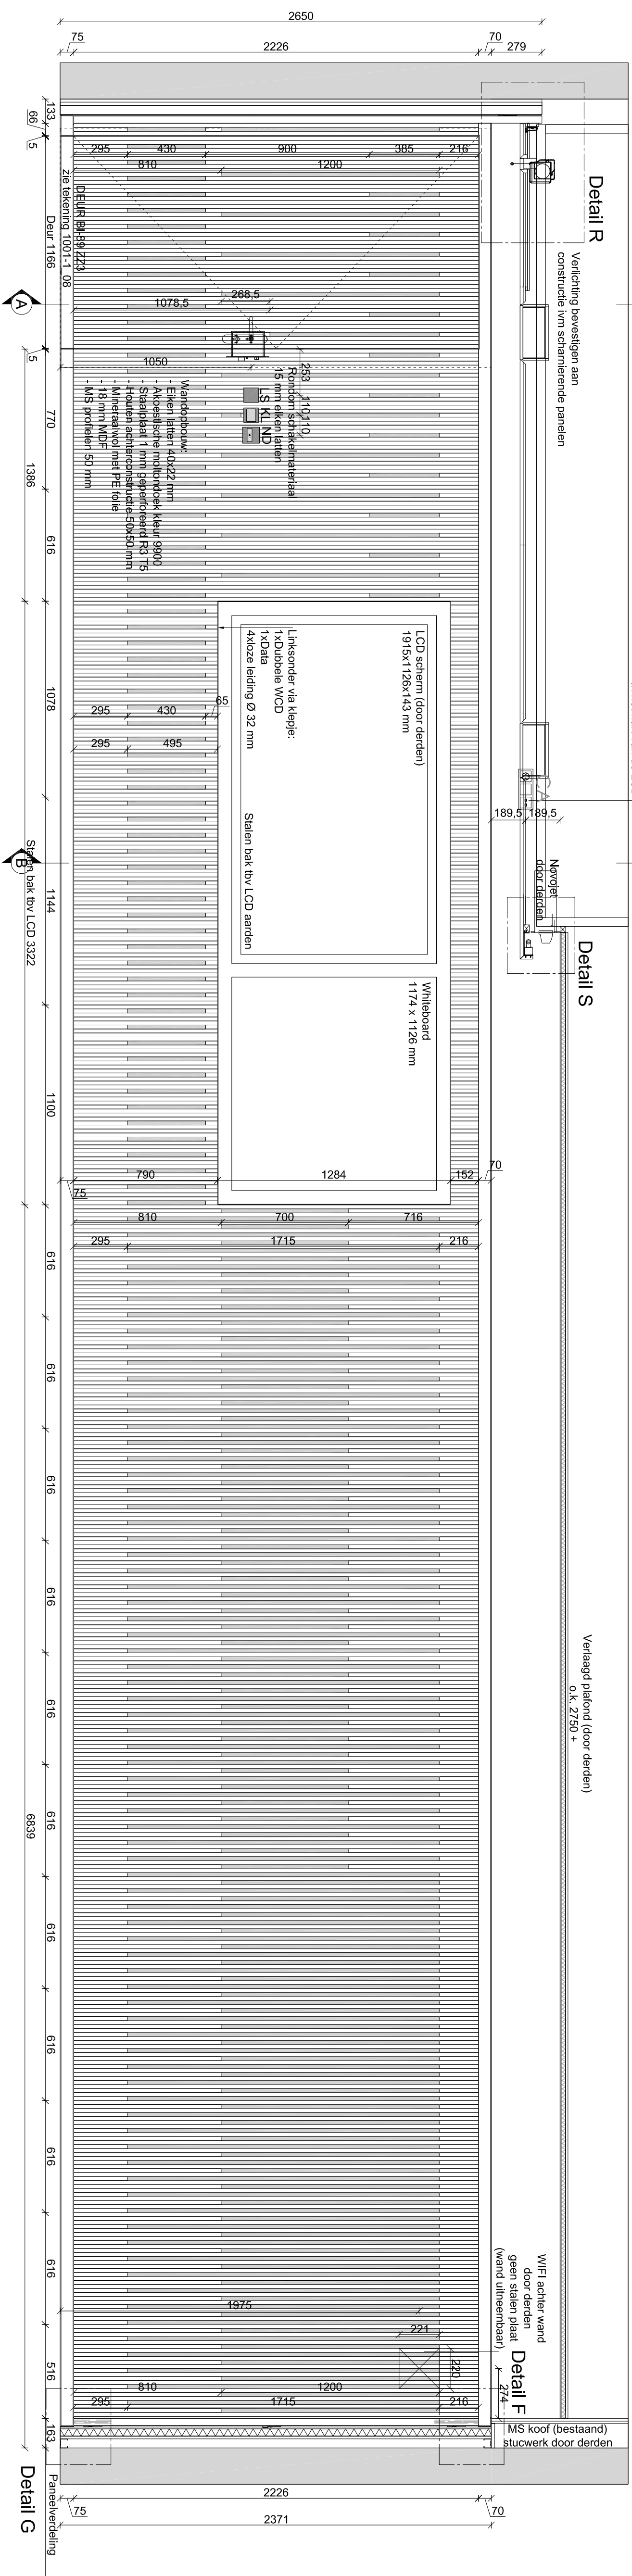

Aanzicht 4-4

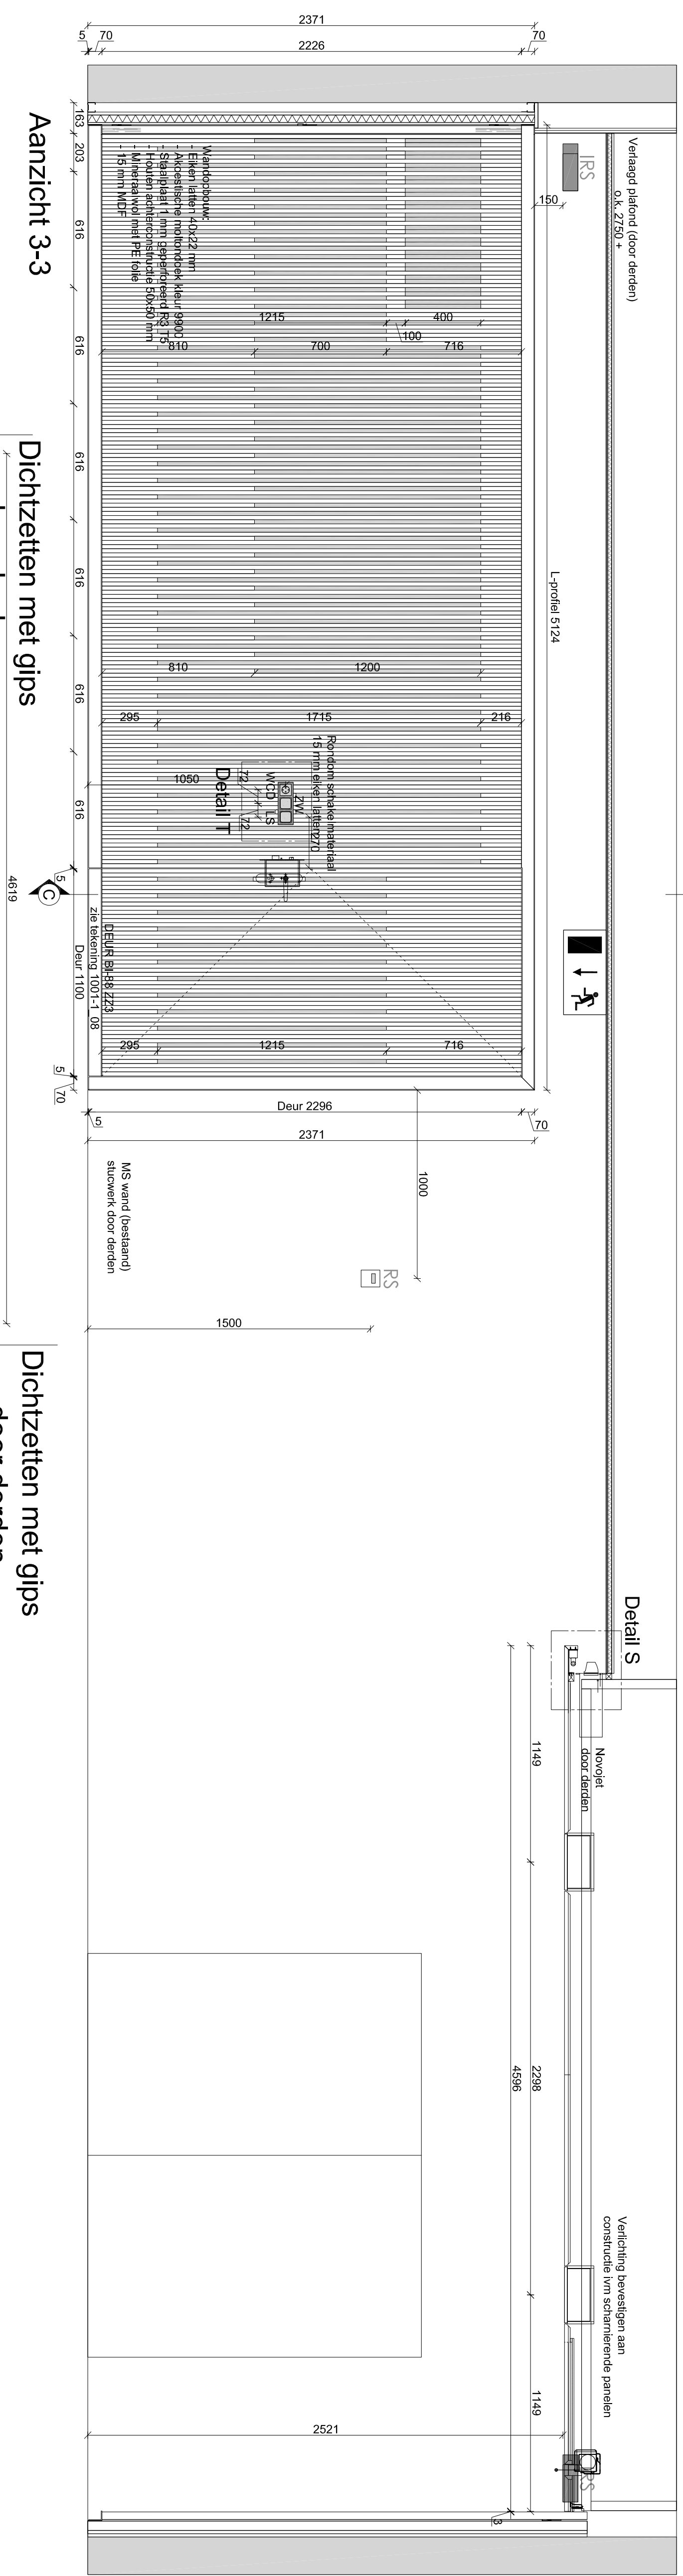

Aanzicht 3-3

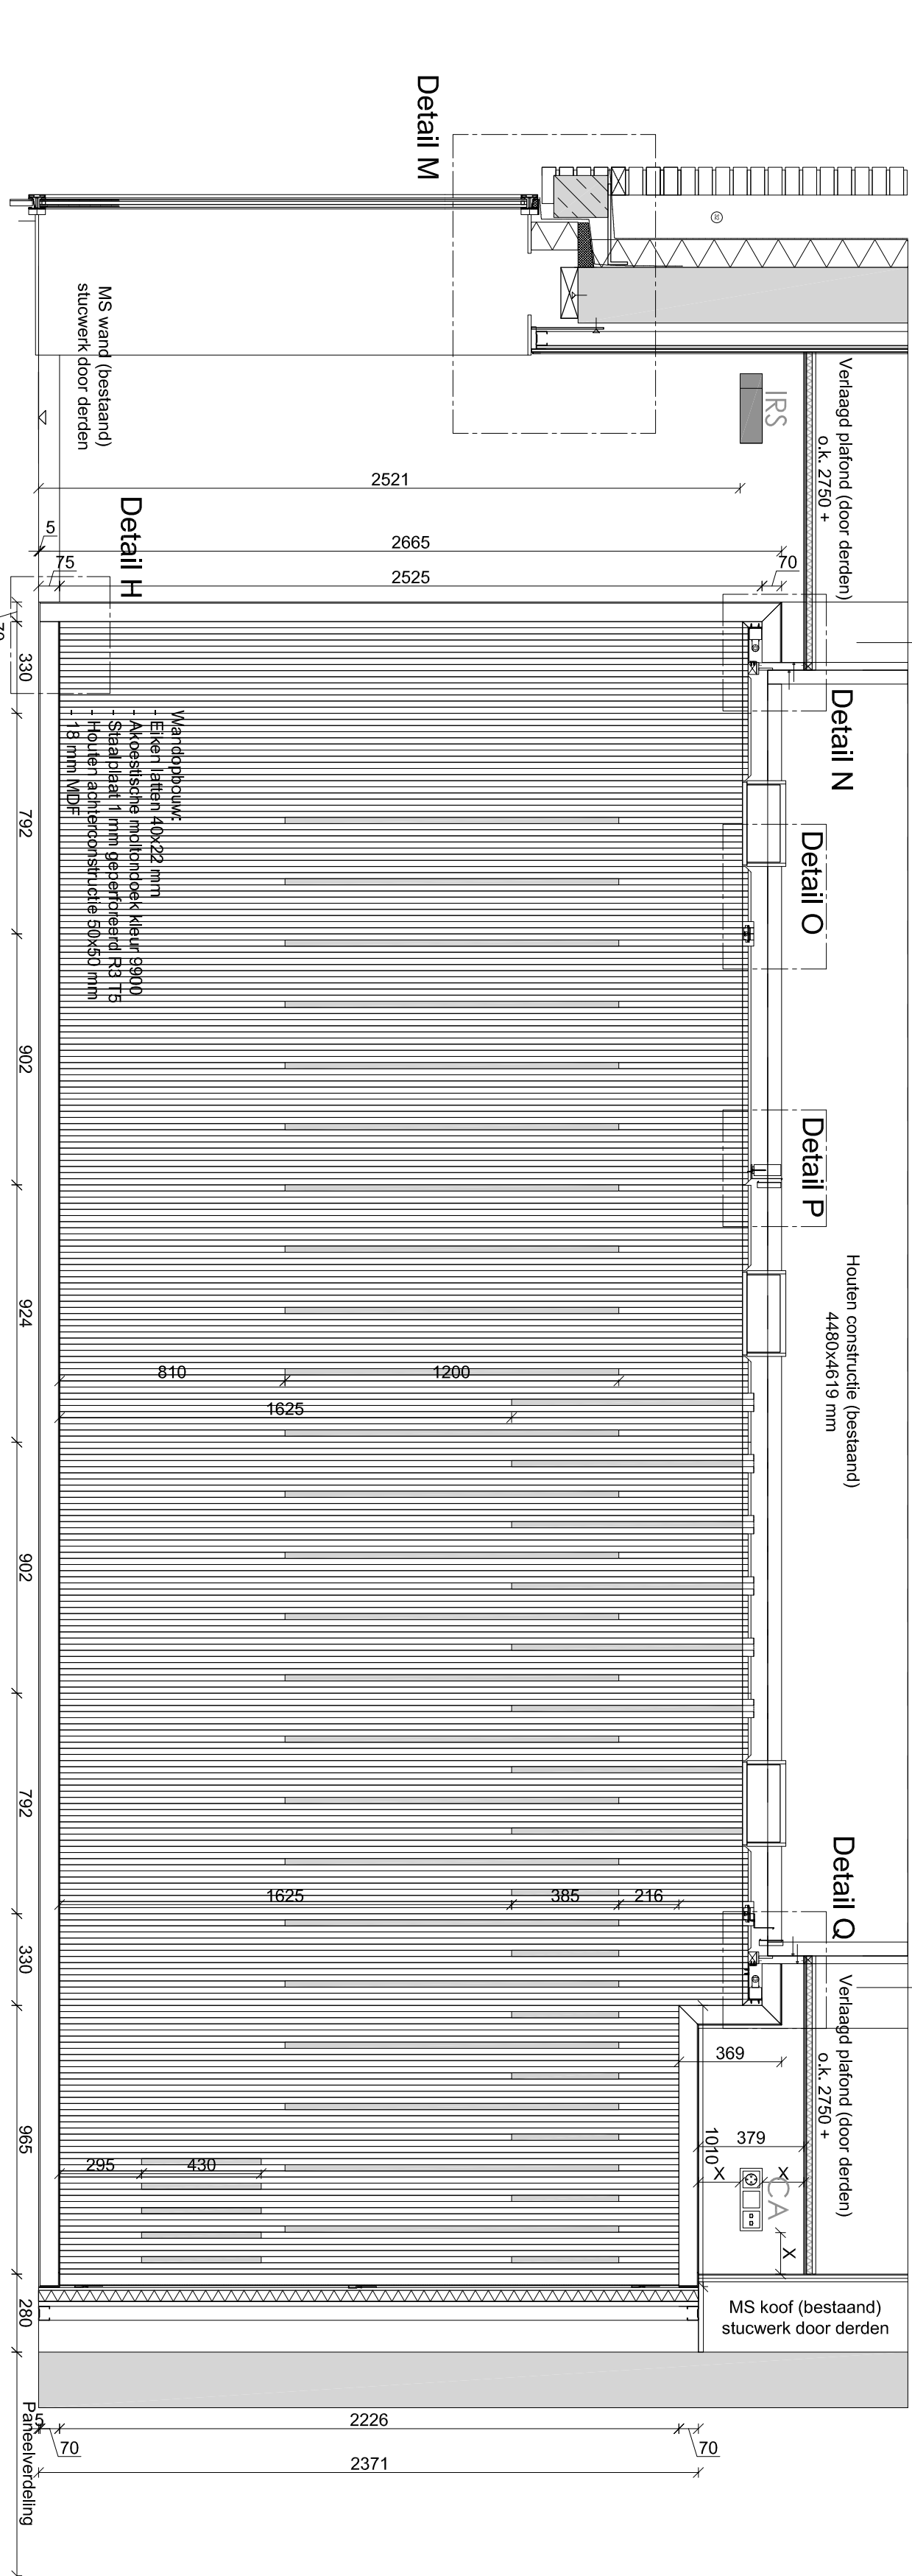

Aanzicht 1-1

