



Dichtzitten met gips
door derden

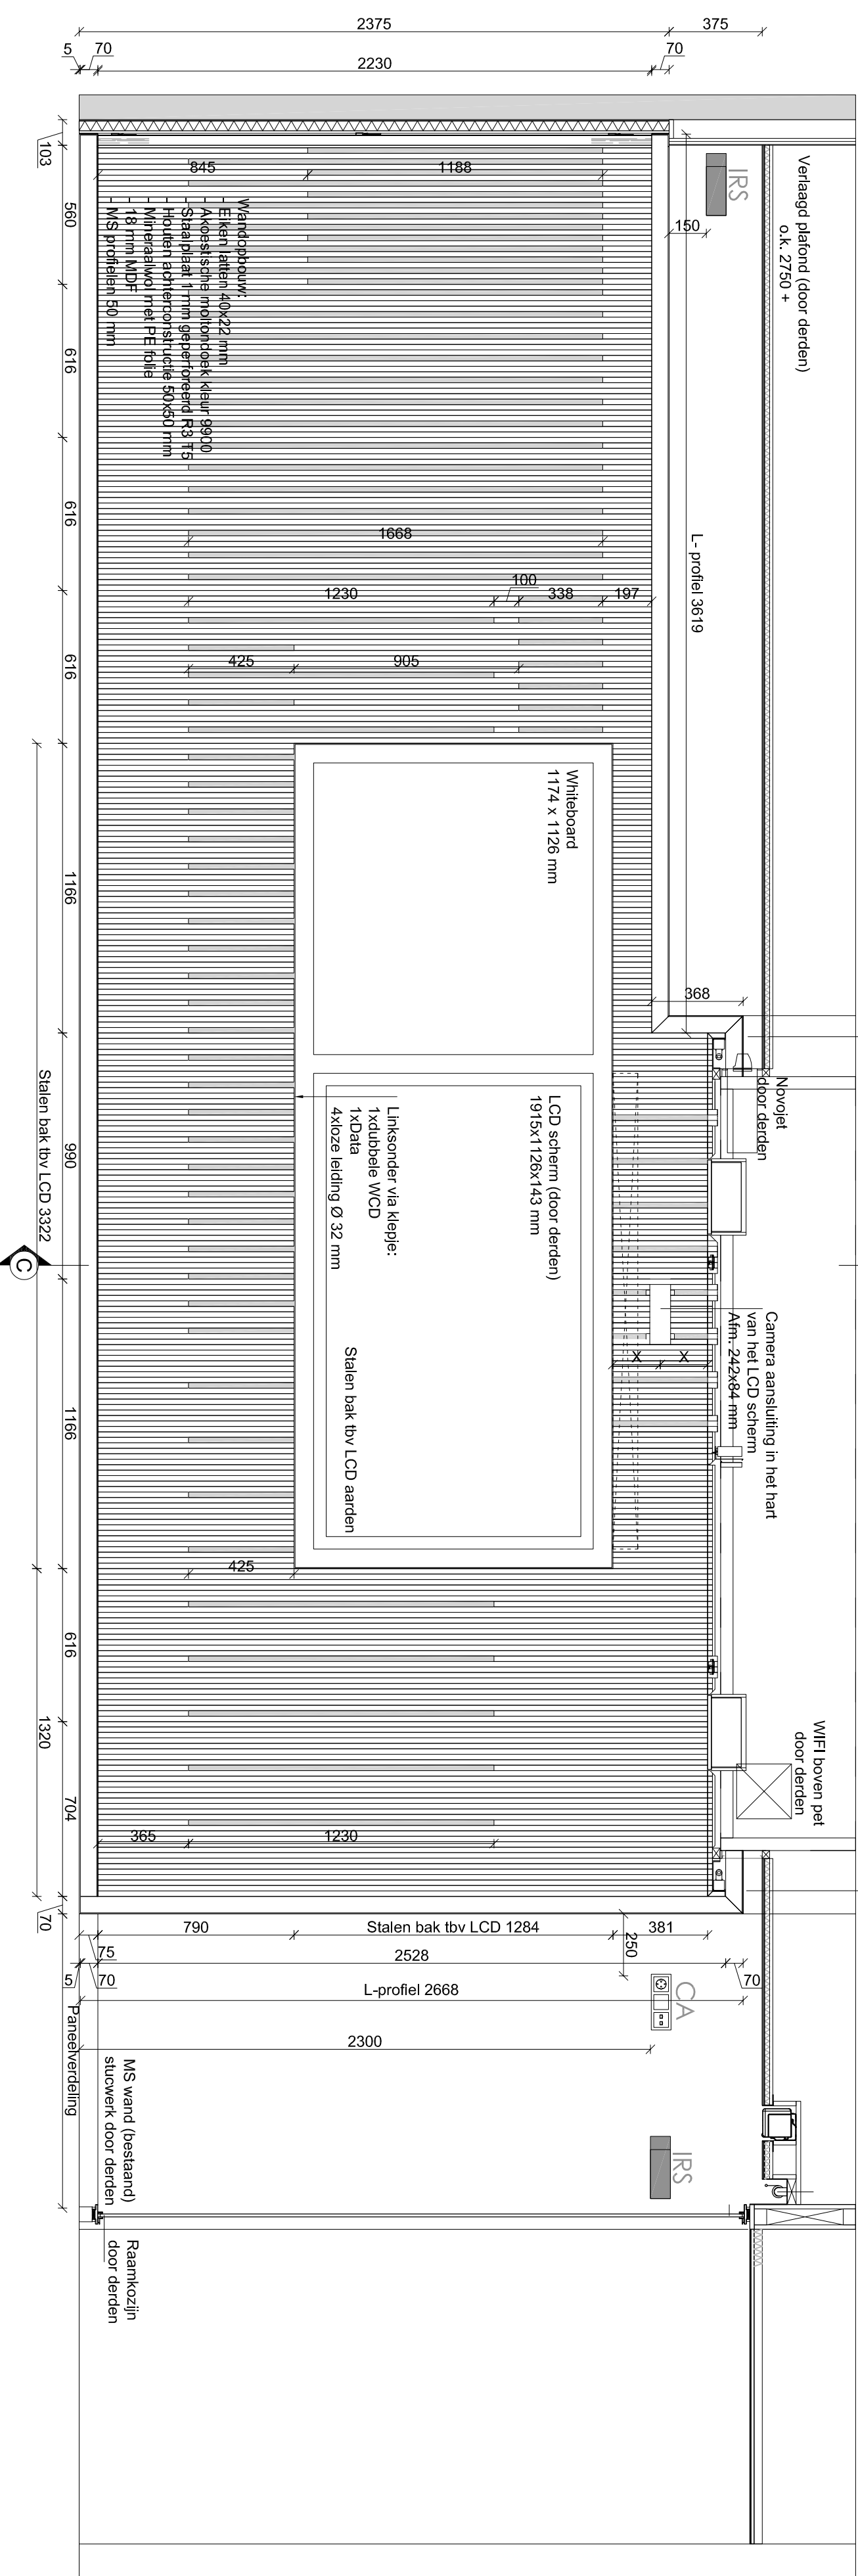


Dichtzitten met gips
door derden

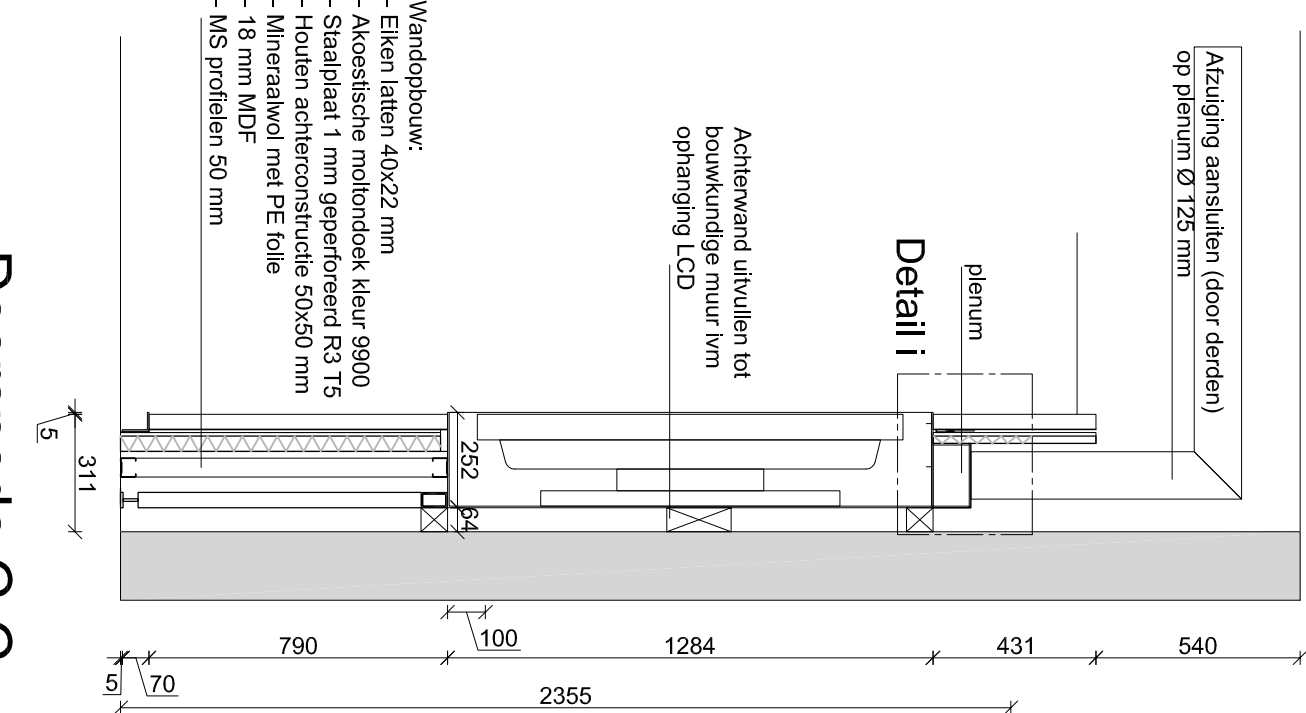


Doorsnede C-C


Aanzicht 3-3

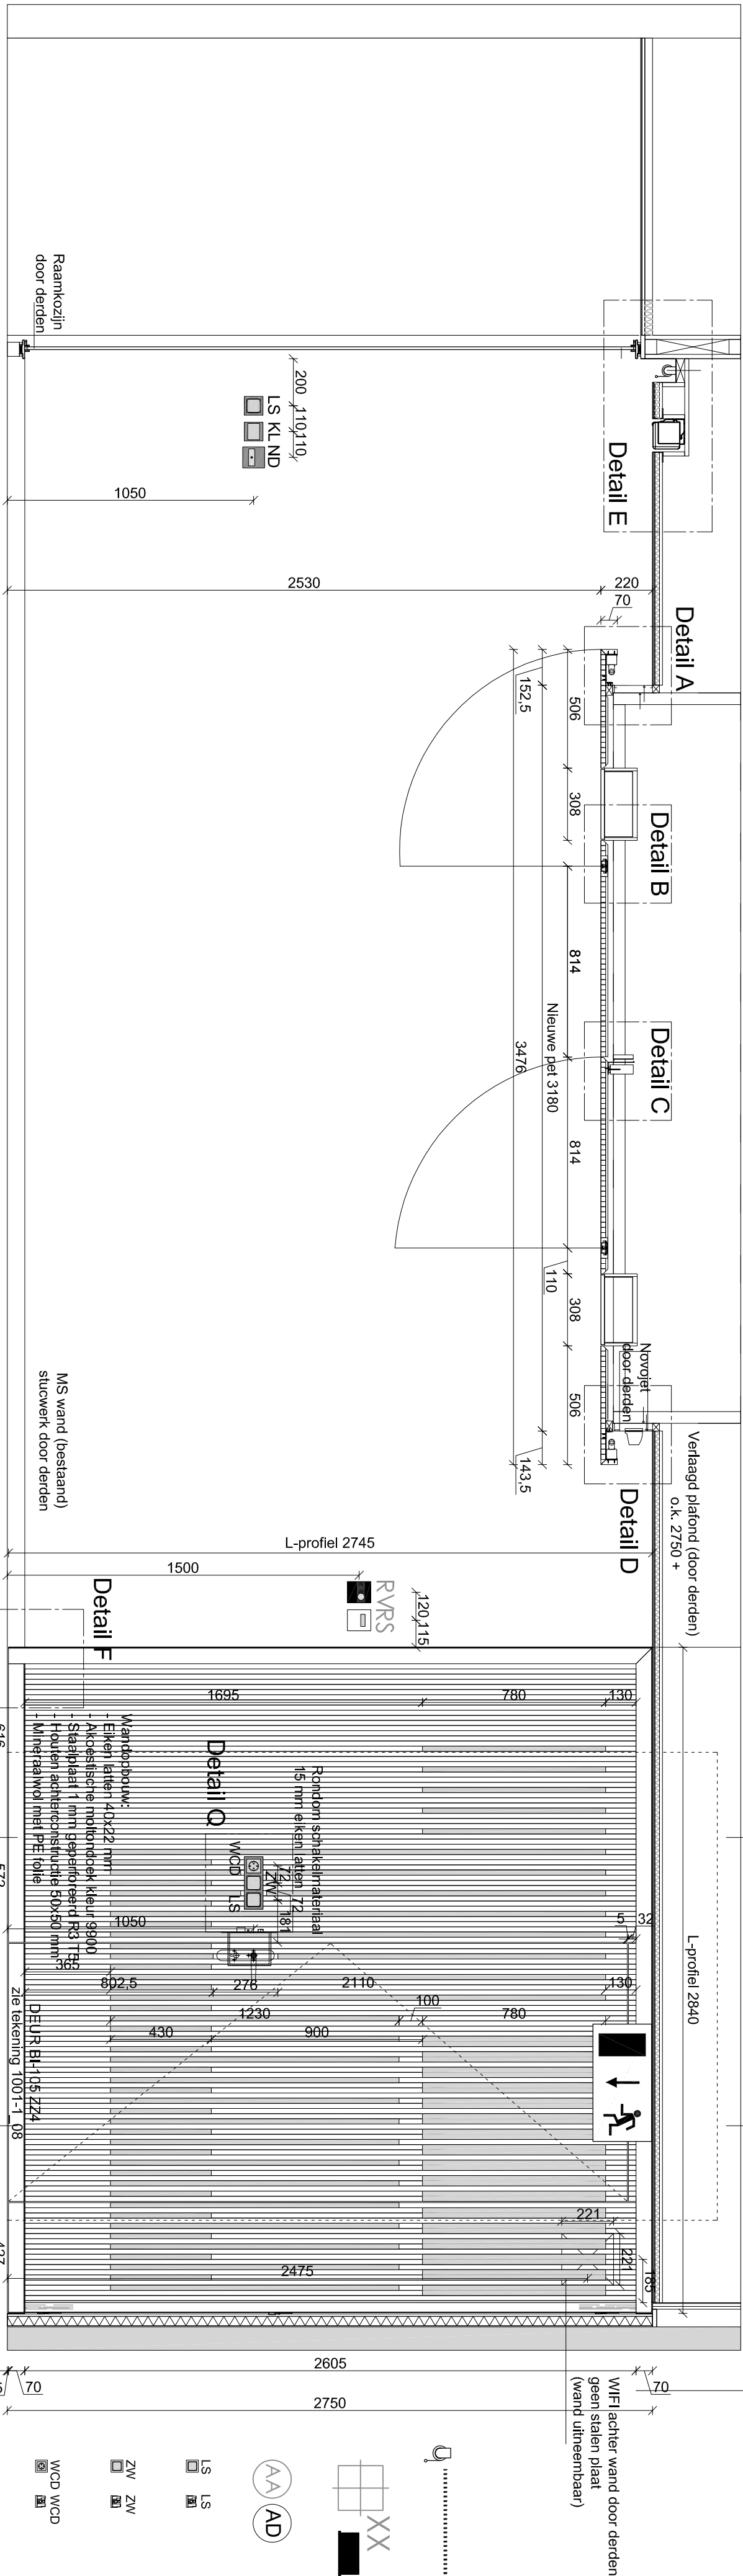


Aanzicht 4-4

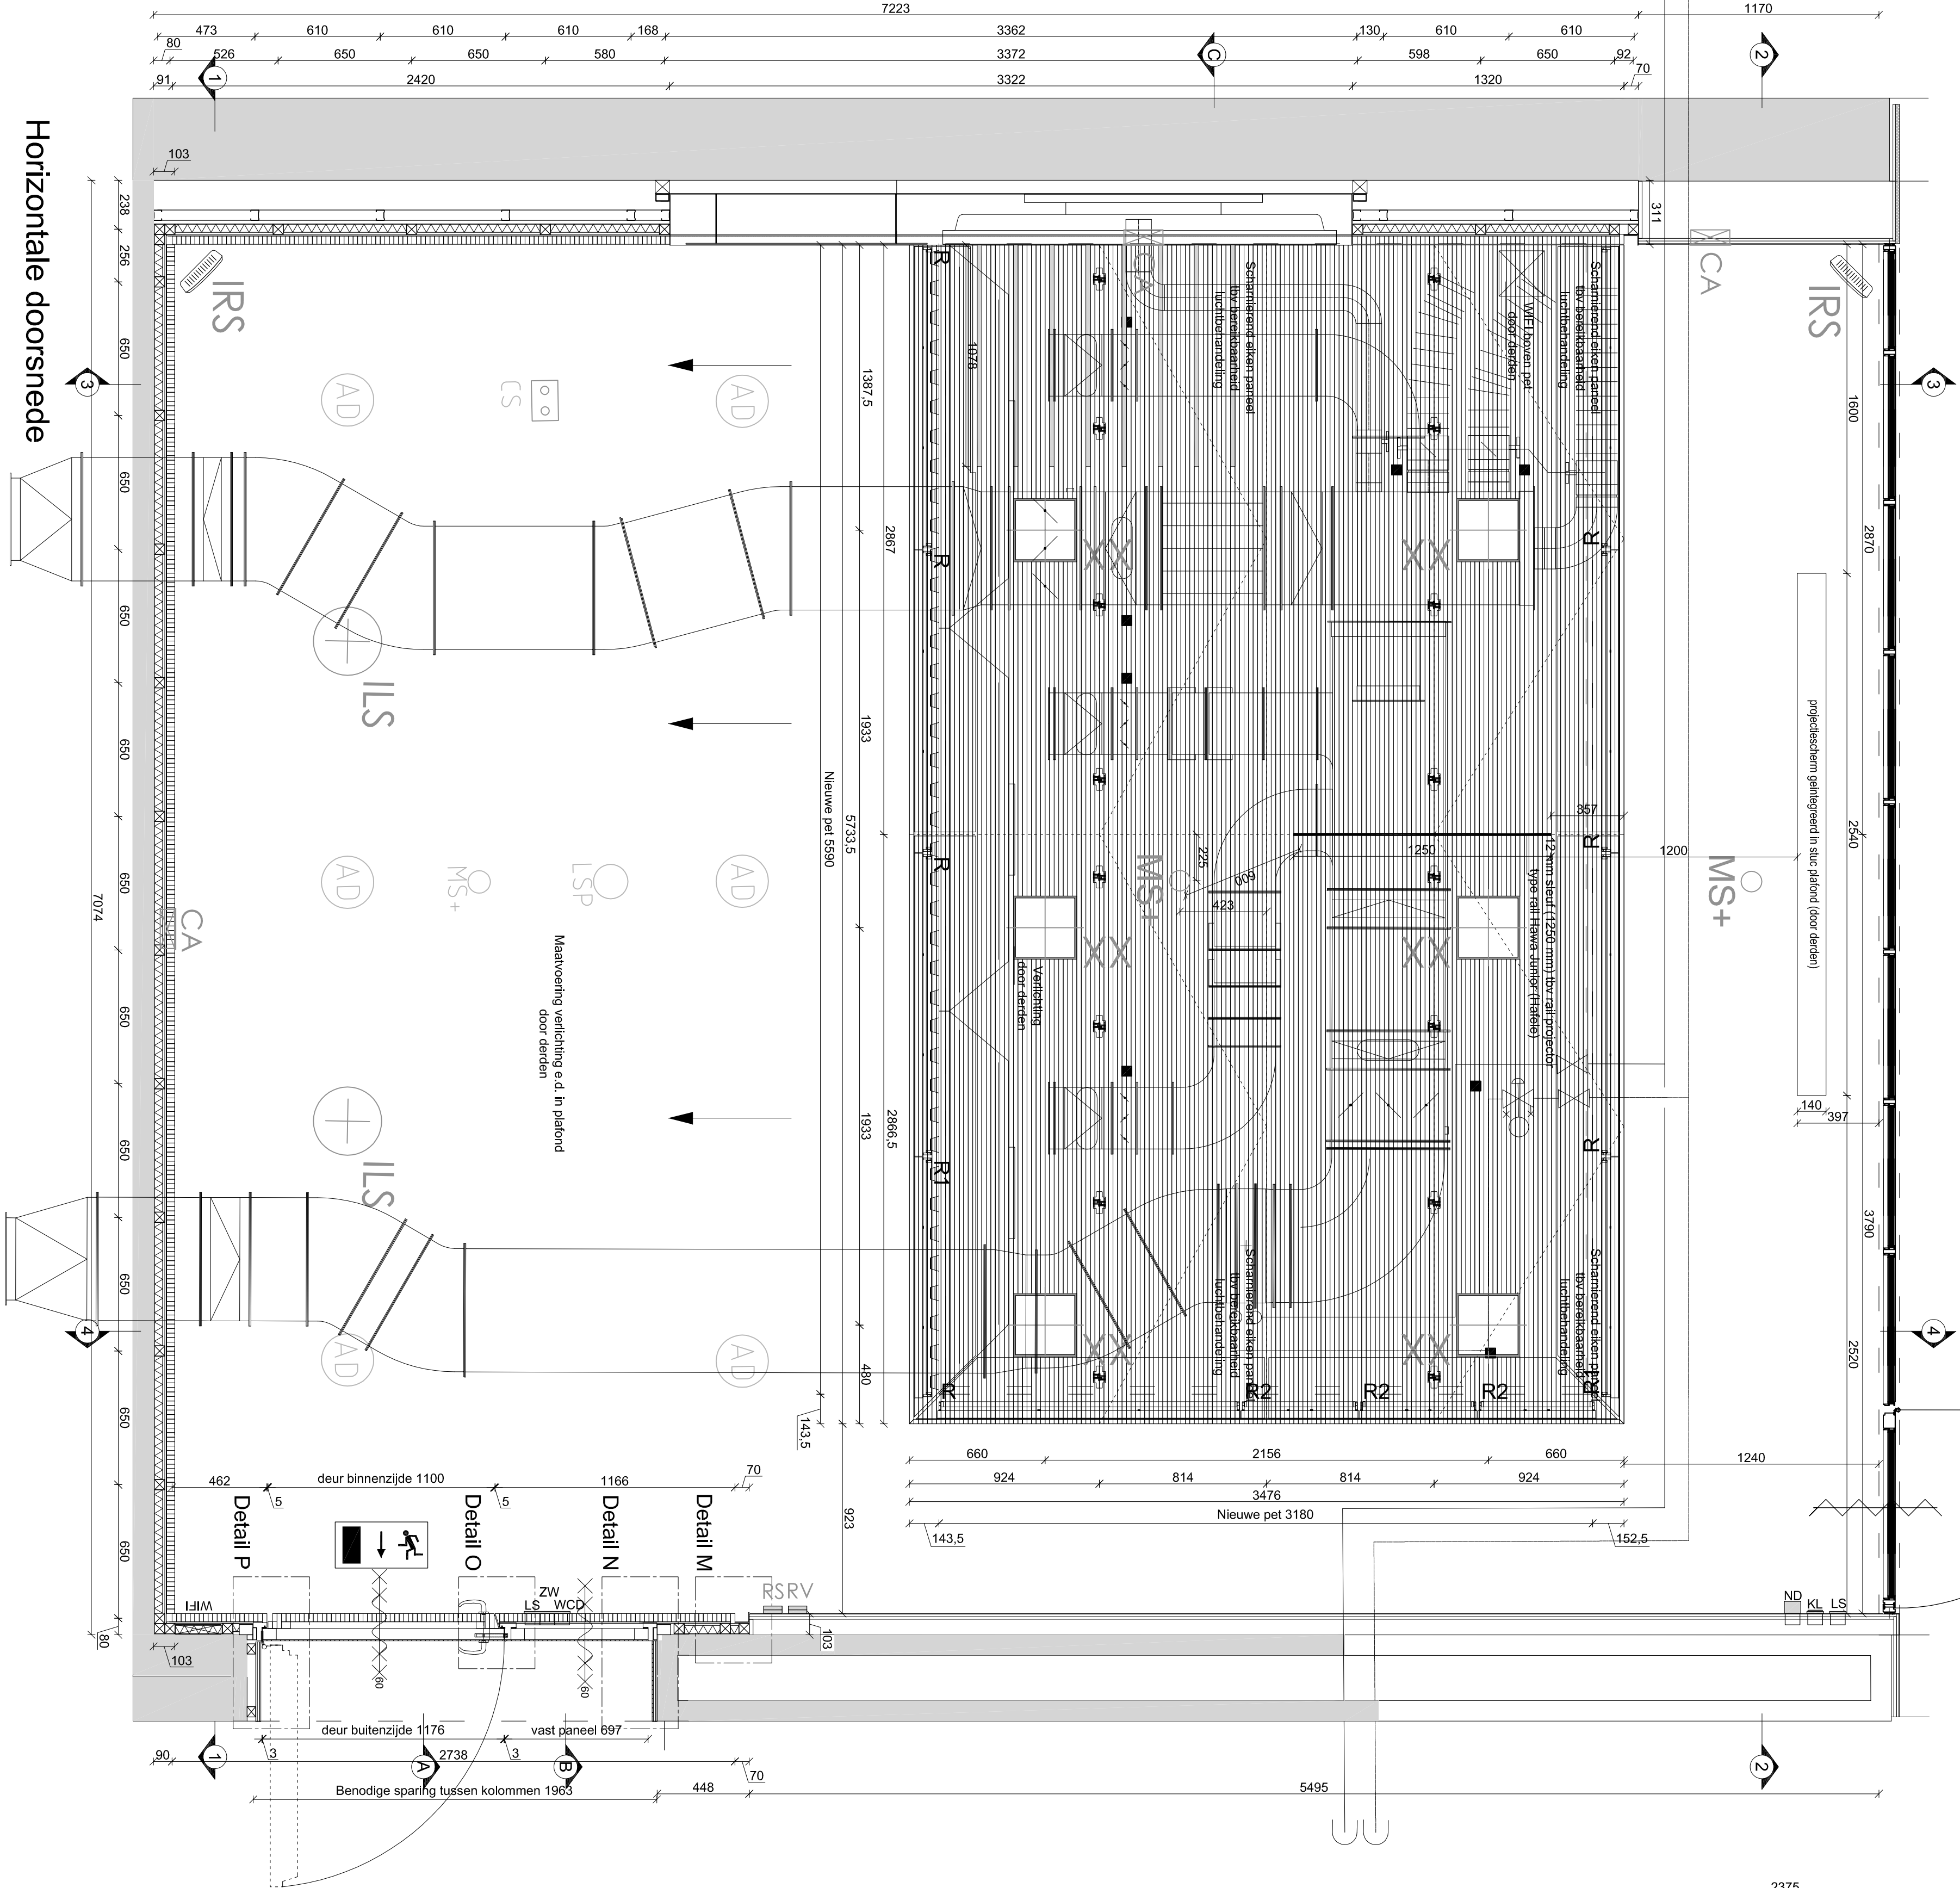


Horizontale doorsnede

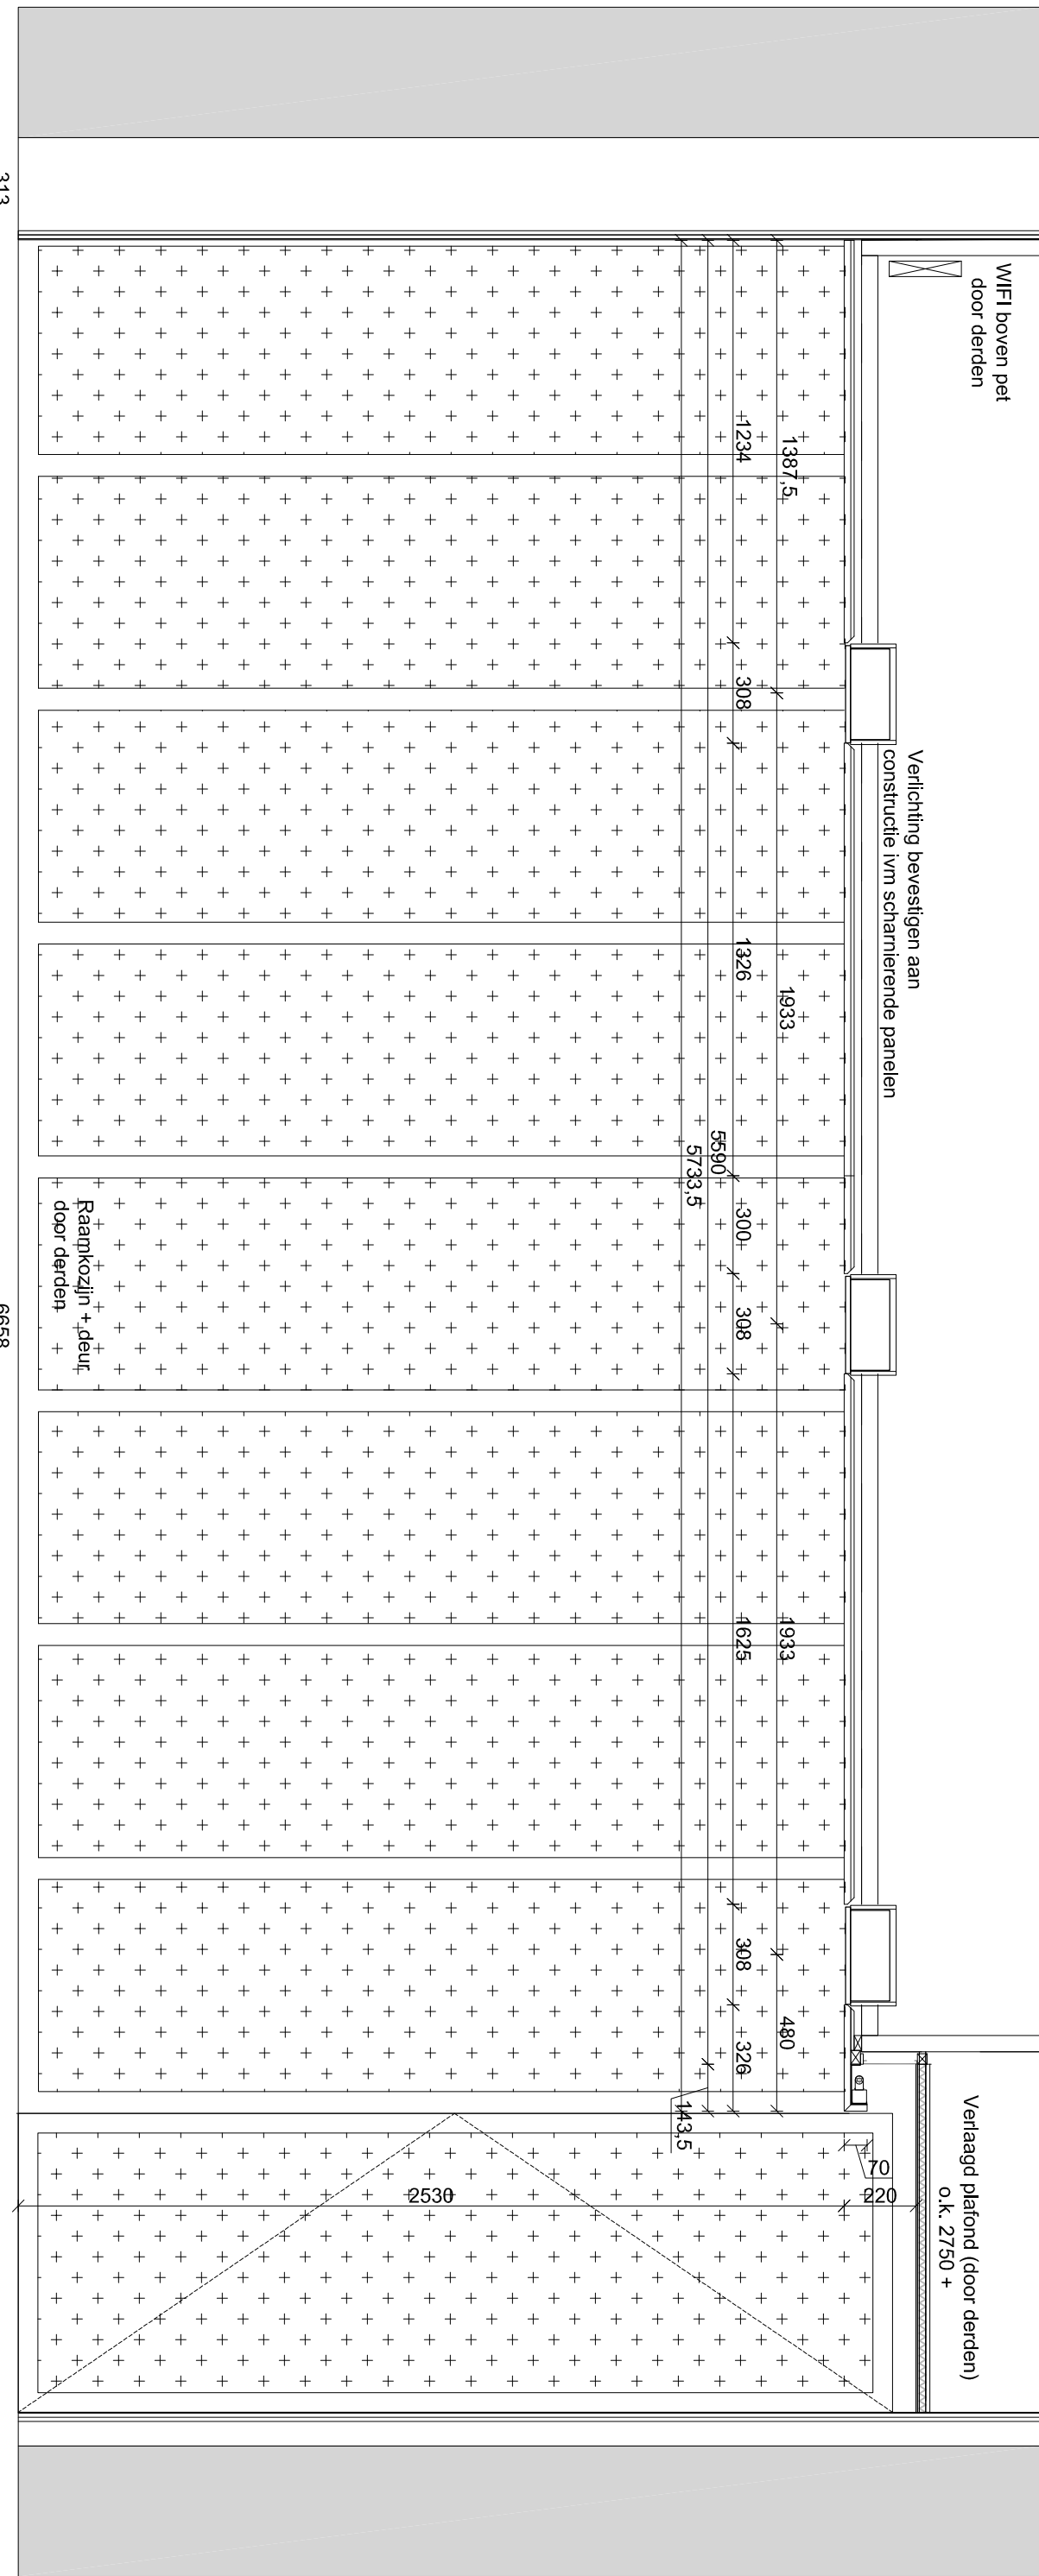

Aanzicht 2-2

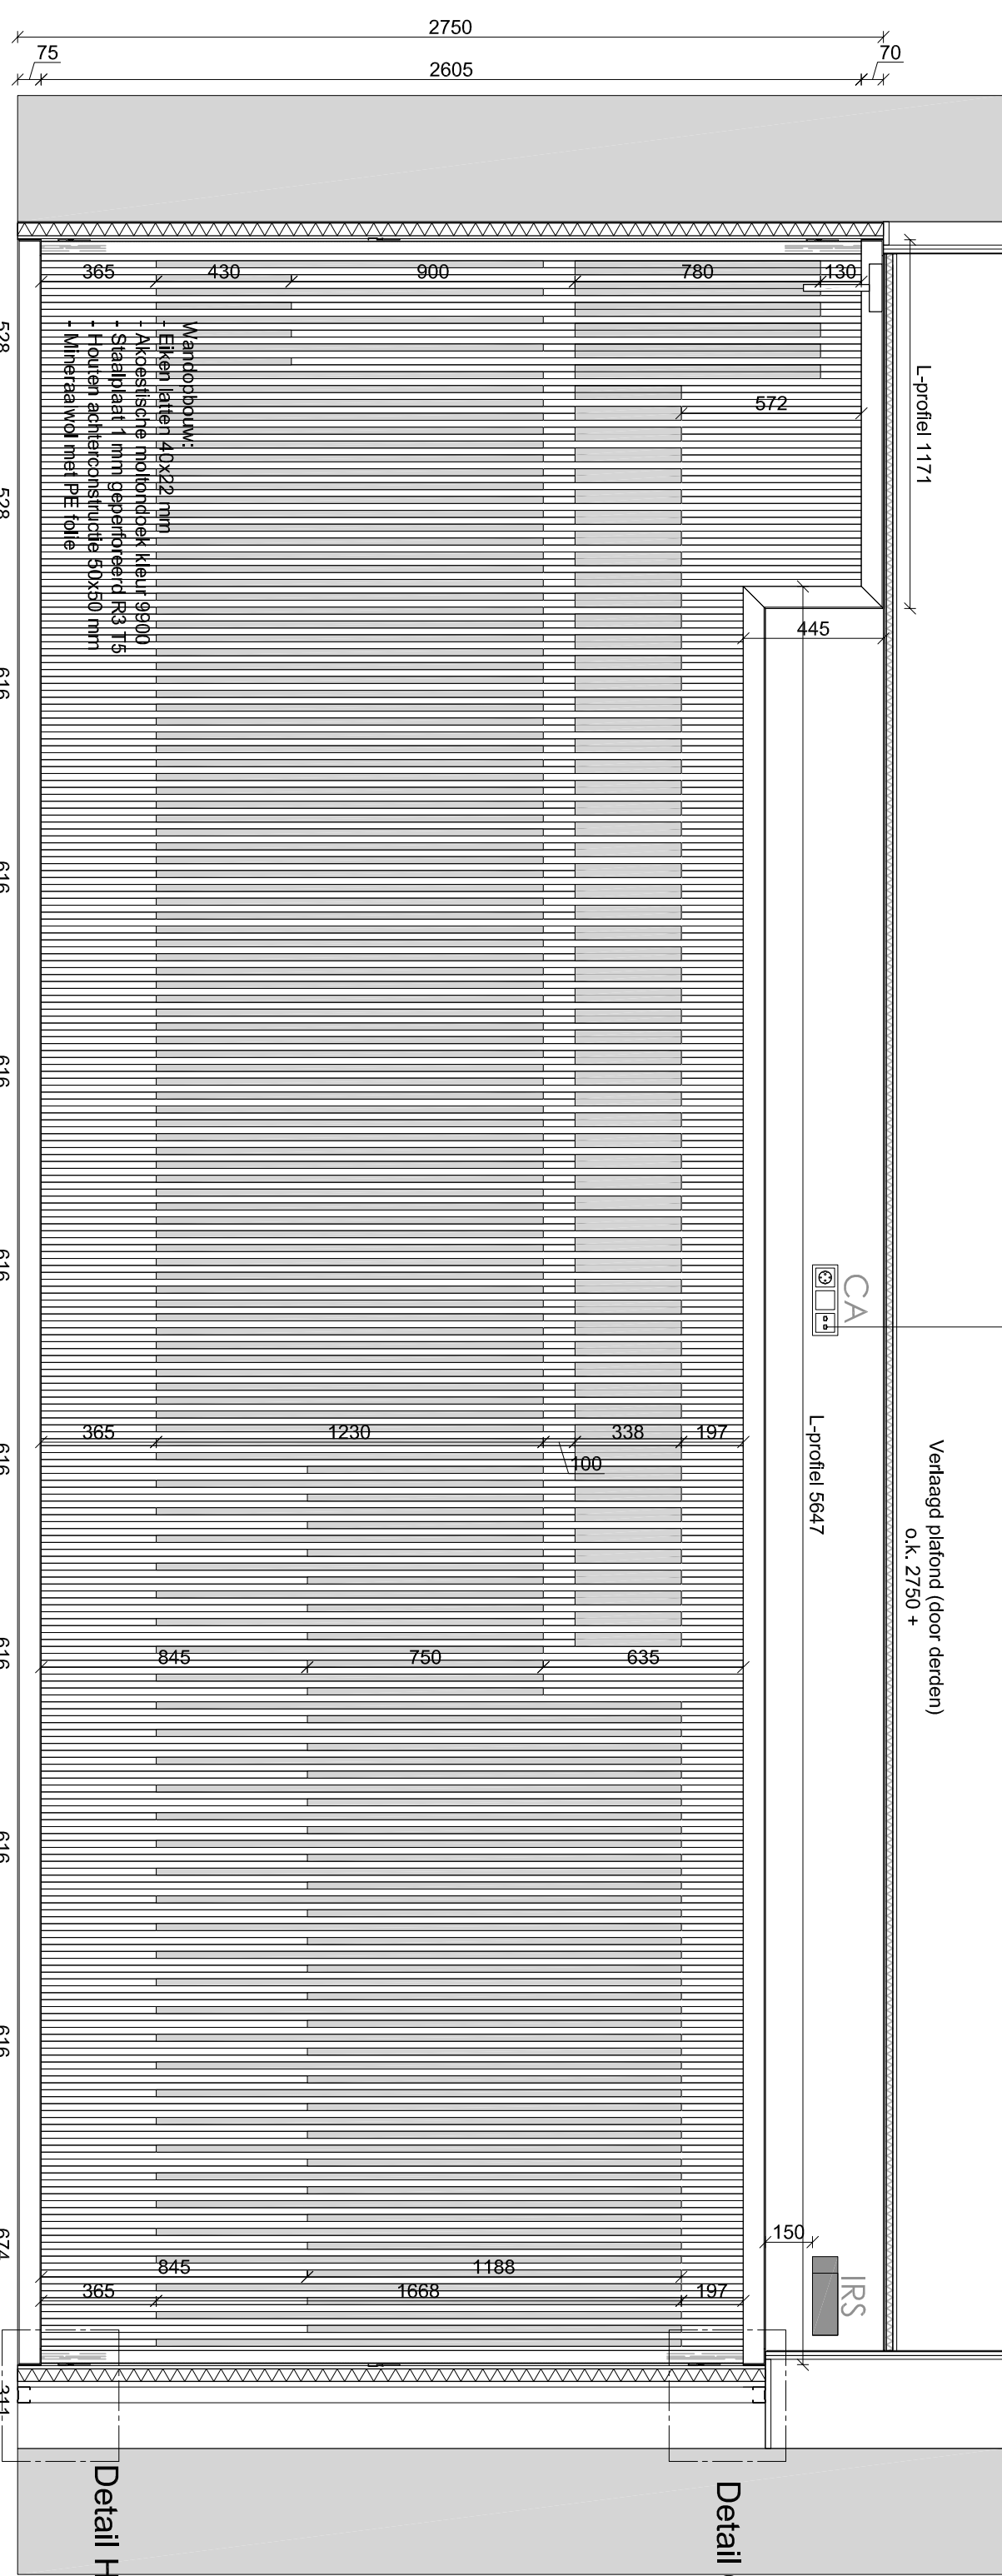

Aanzicht 1-1

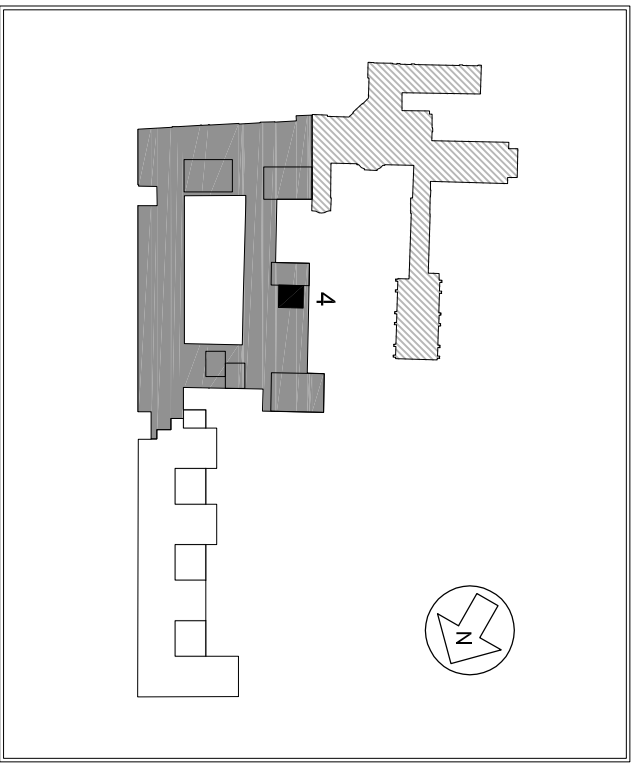

- TL verlichting
R= 1476 x 44 x 85 mm
R1=1176x44 x 85 mm
R2= 576 x 44 x 85 mm
- Condensensor TF 3 PIR
70x20x7 mm
- Luidspreker ontvangers-
installatie (inbouw)
- Automatische brandmelder
- Elektrisch projectiescherm
Elpro Electrol Special # 10 (00160
kokernaal 2540x120x10 (0xnx)
Profiel naar muur door derden
Plafond inbouw luidspreker (LS)
JBL Control 47HC