

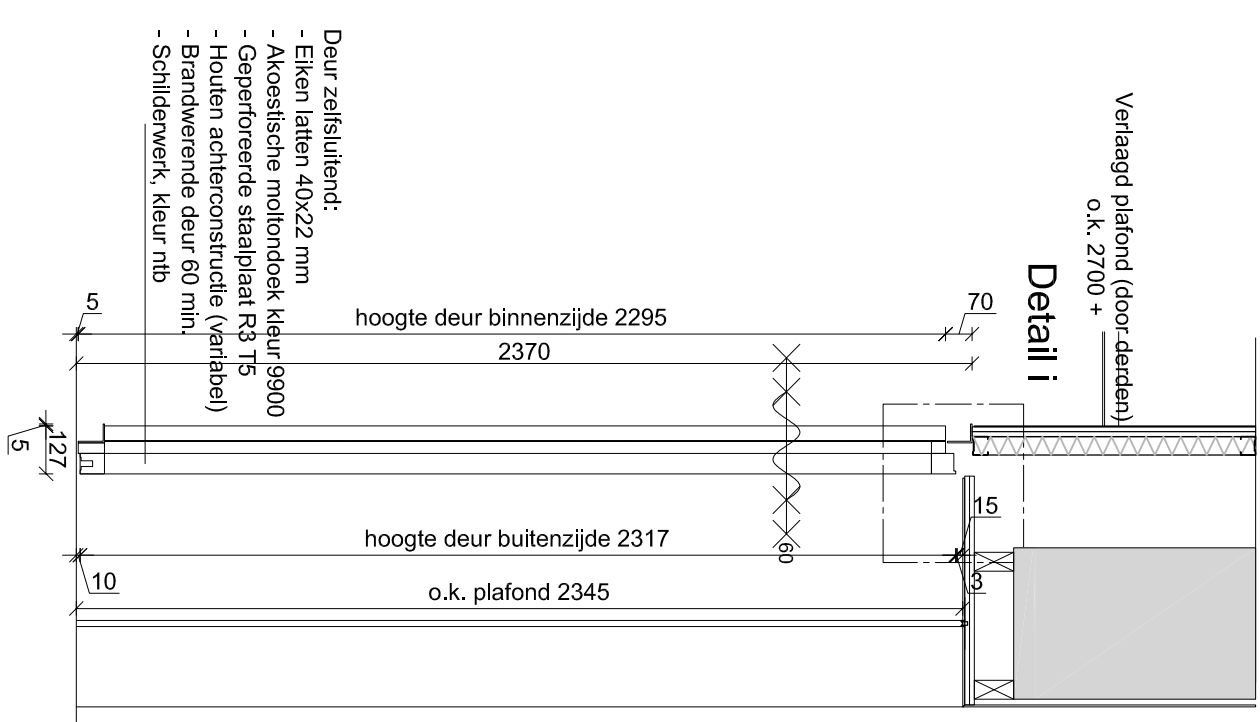
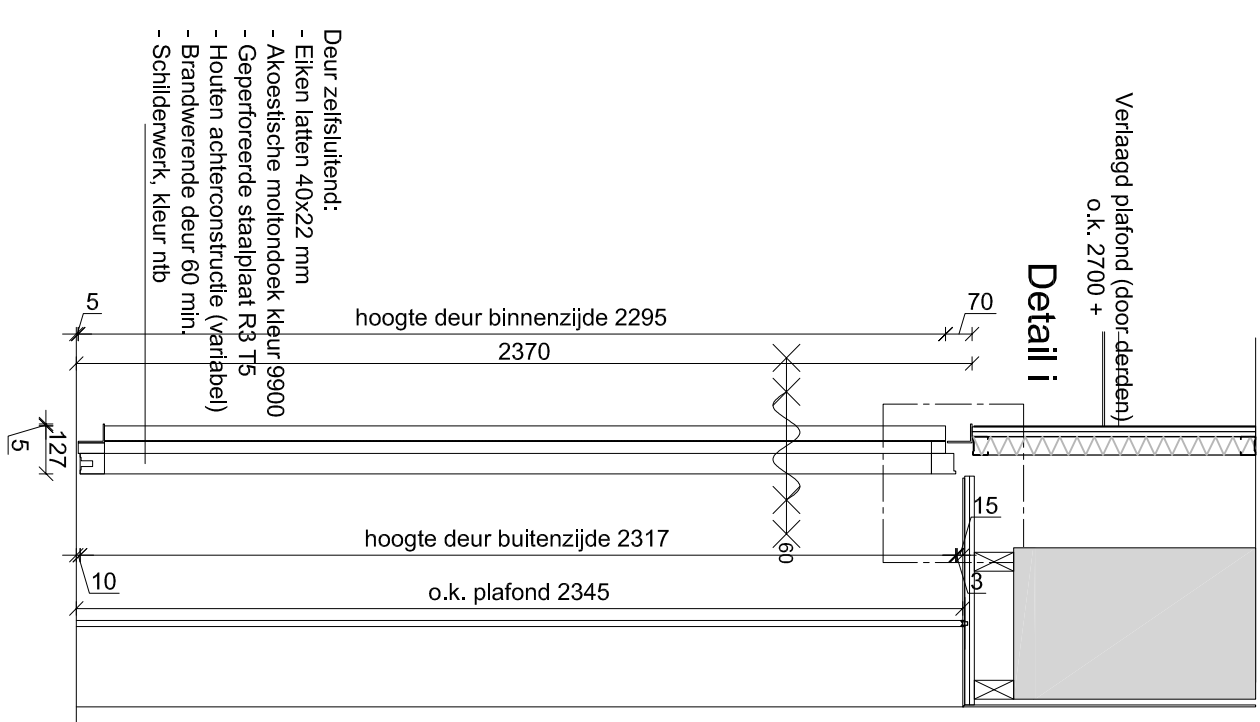
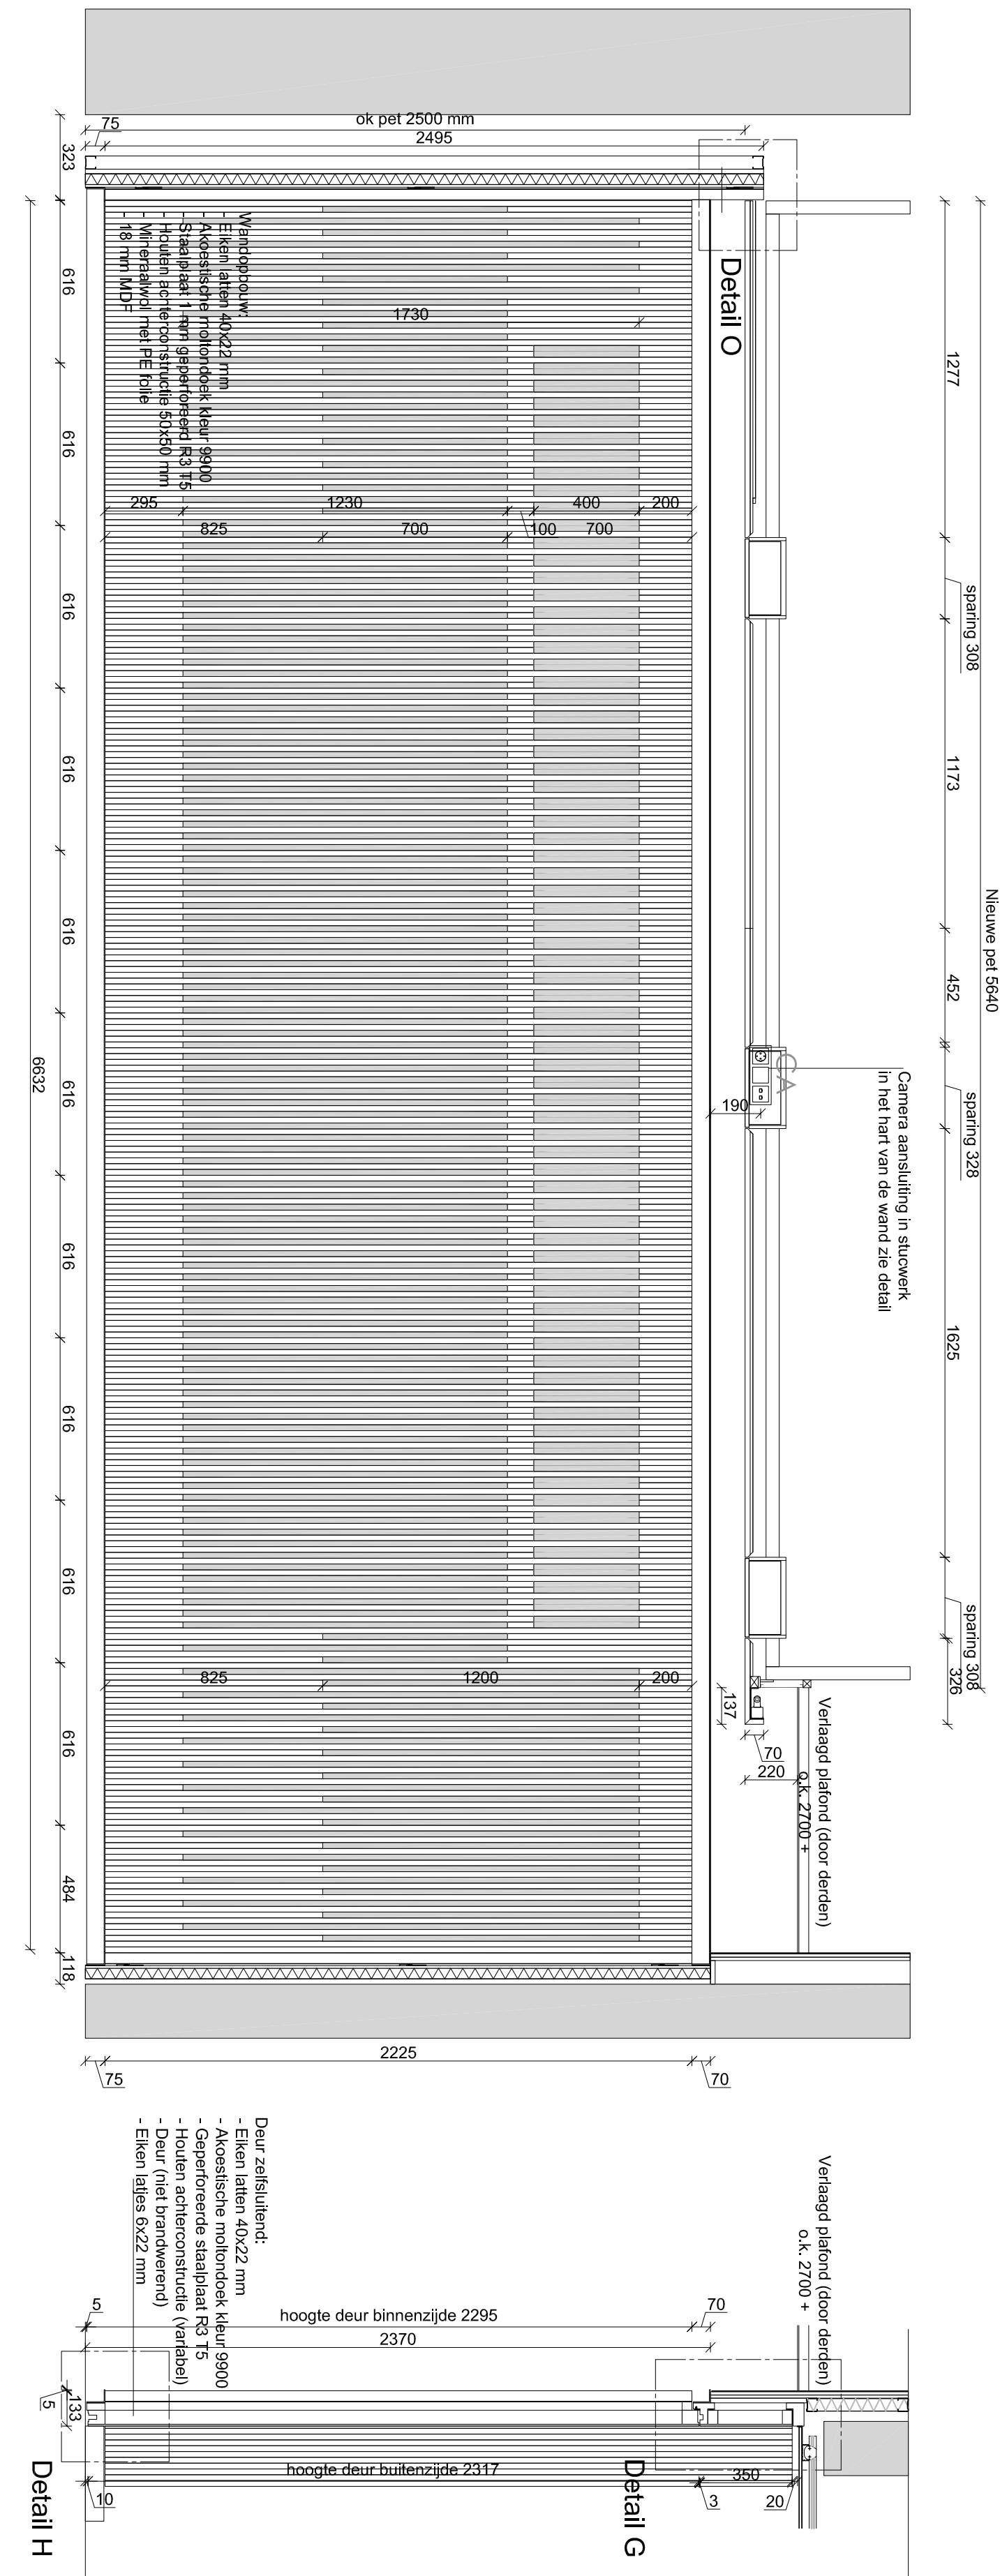
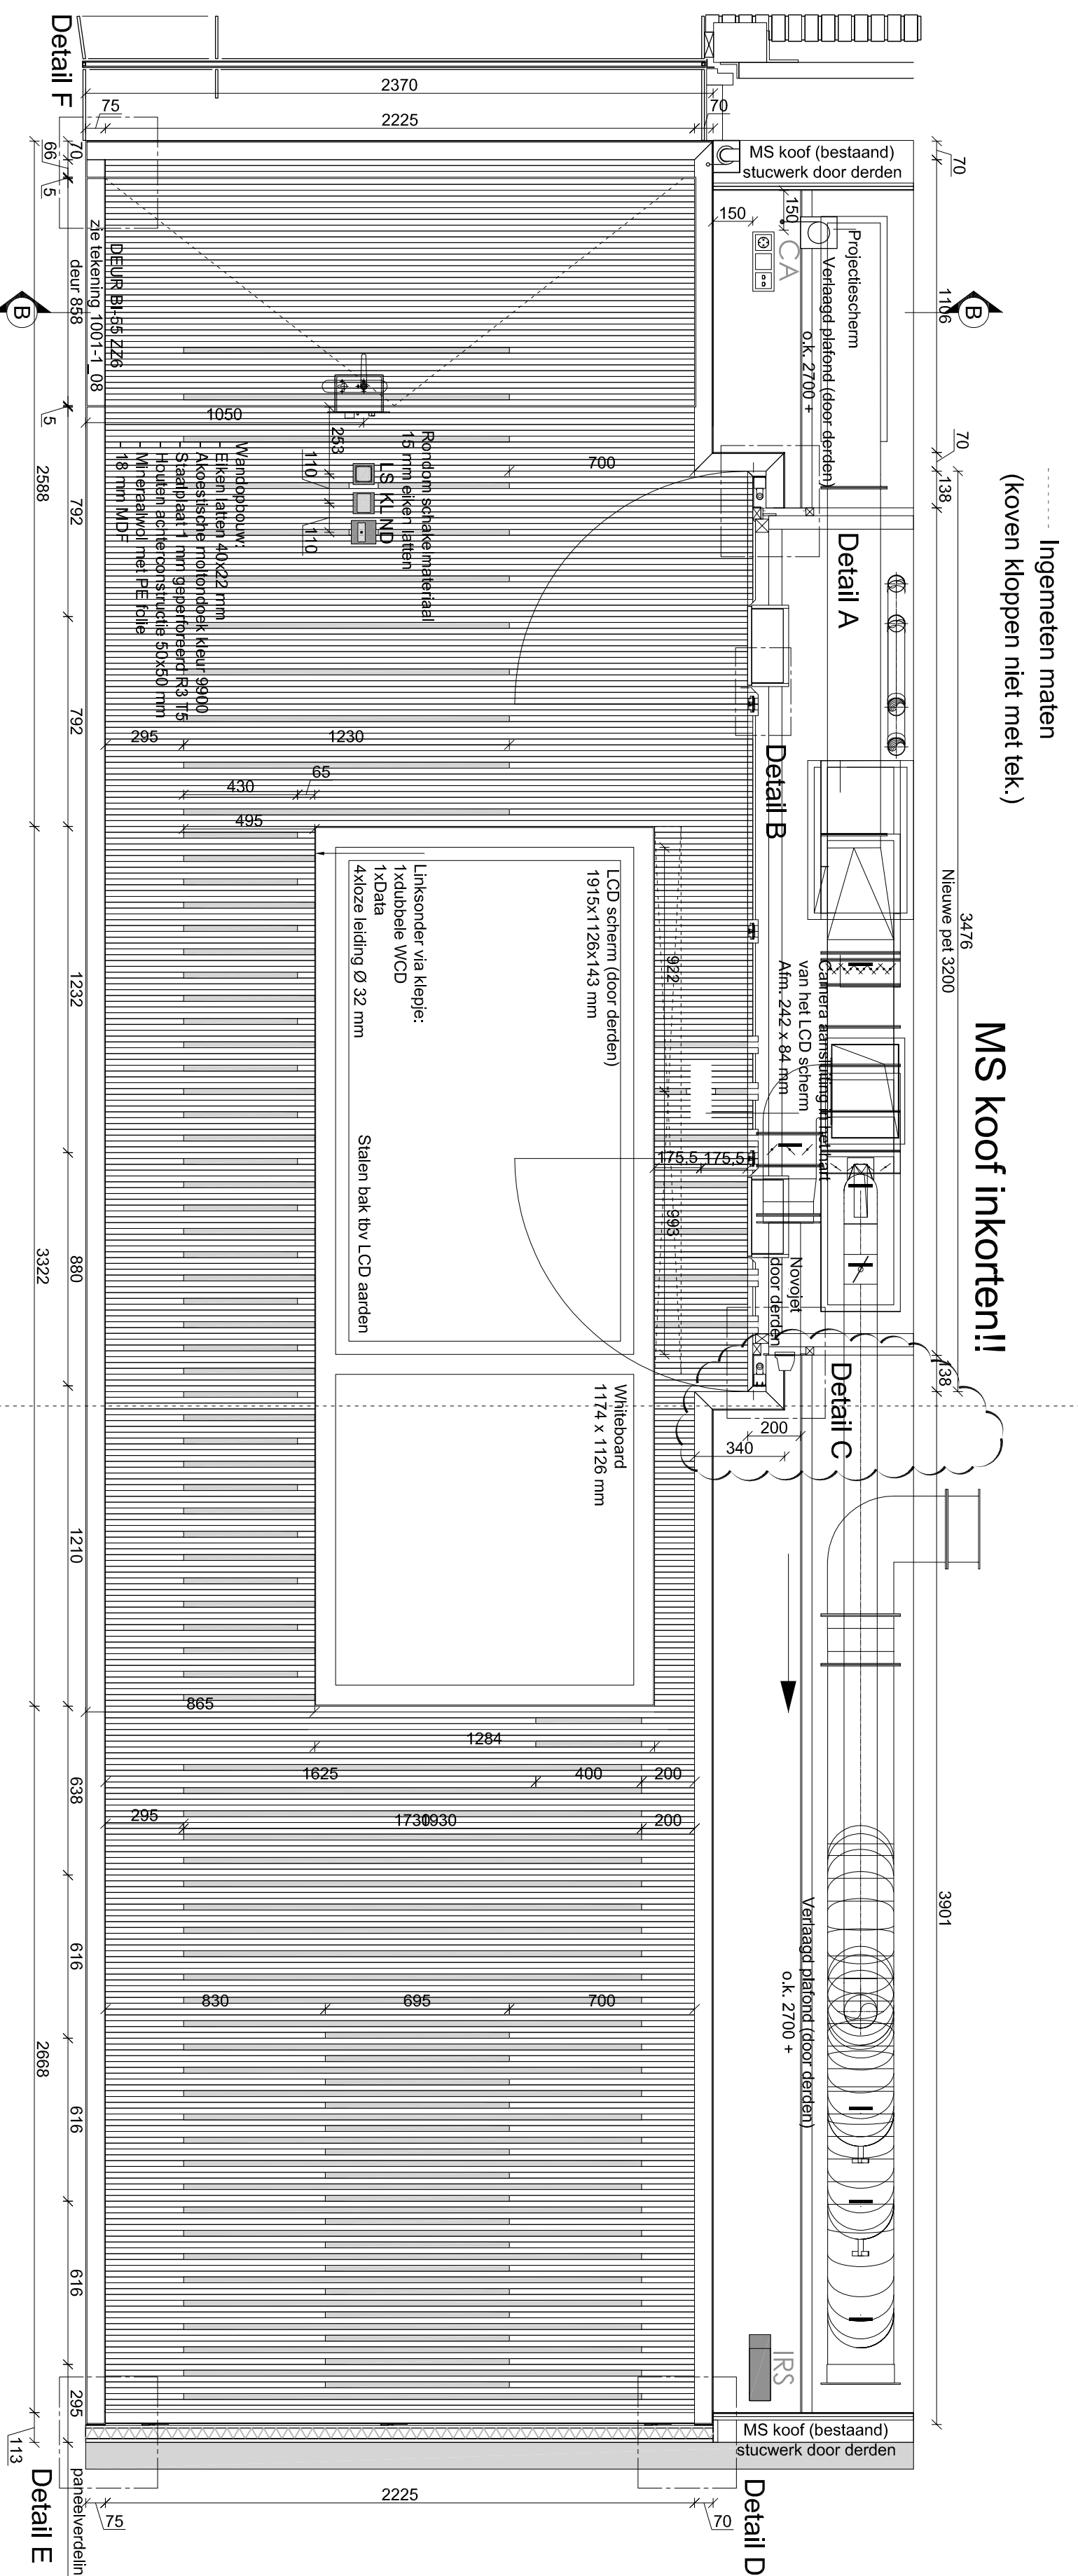
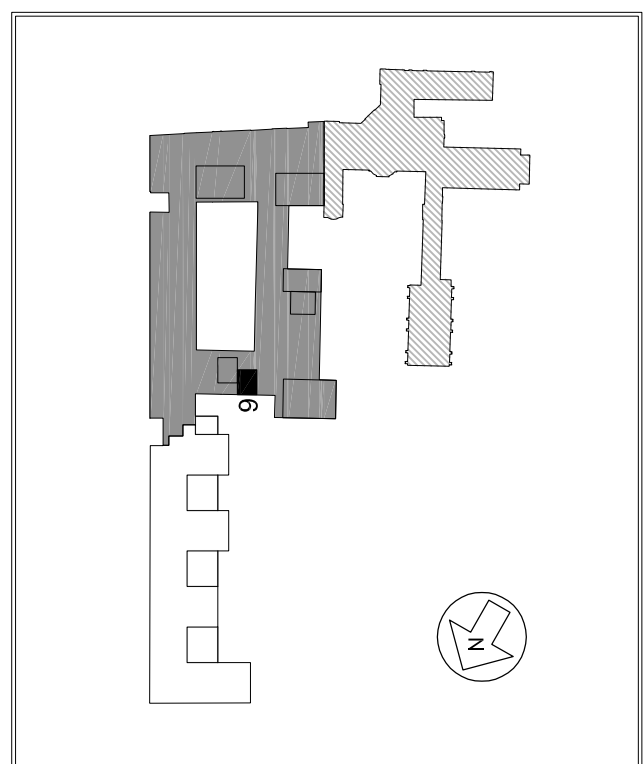
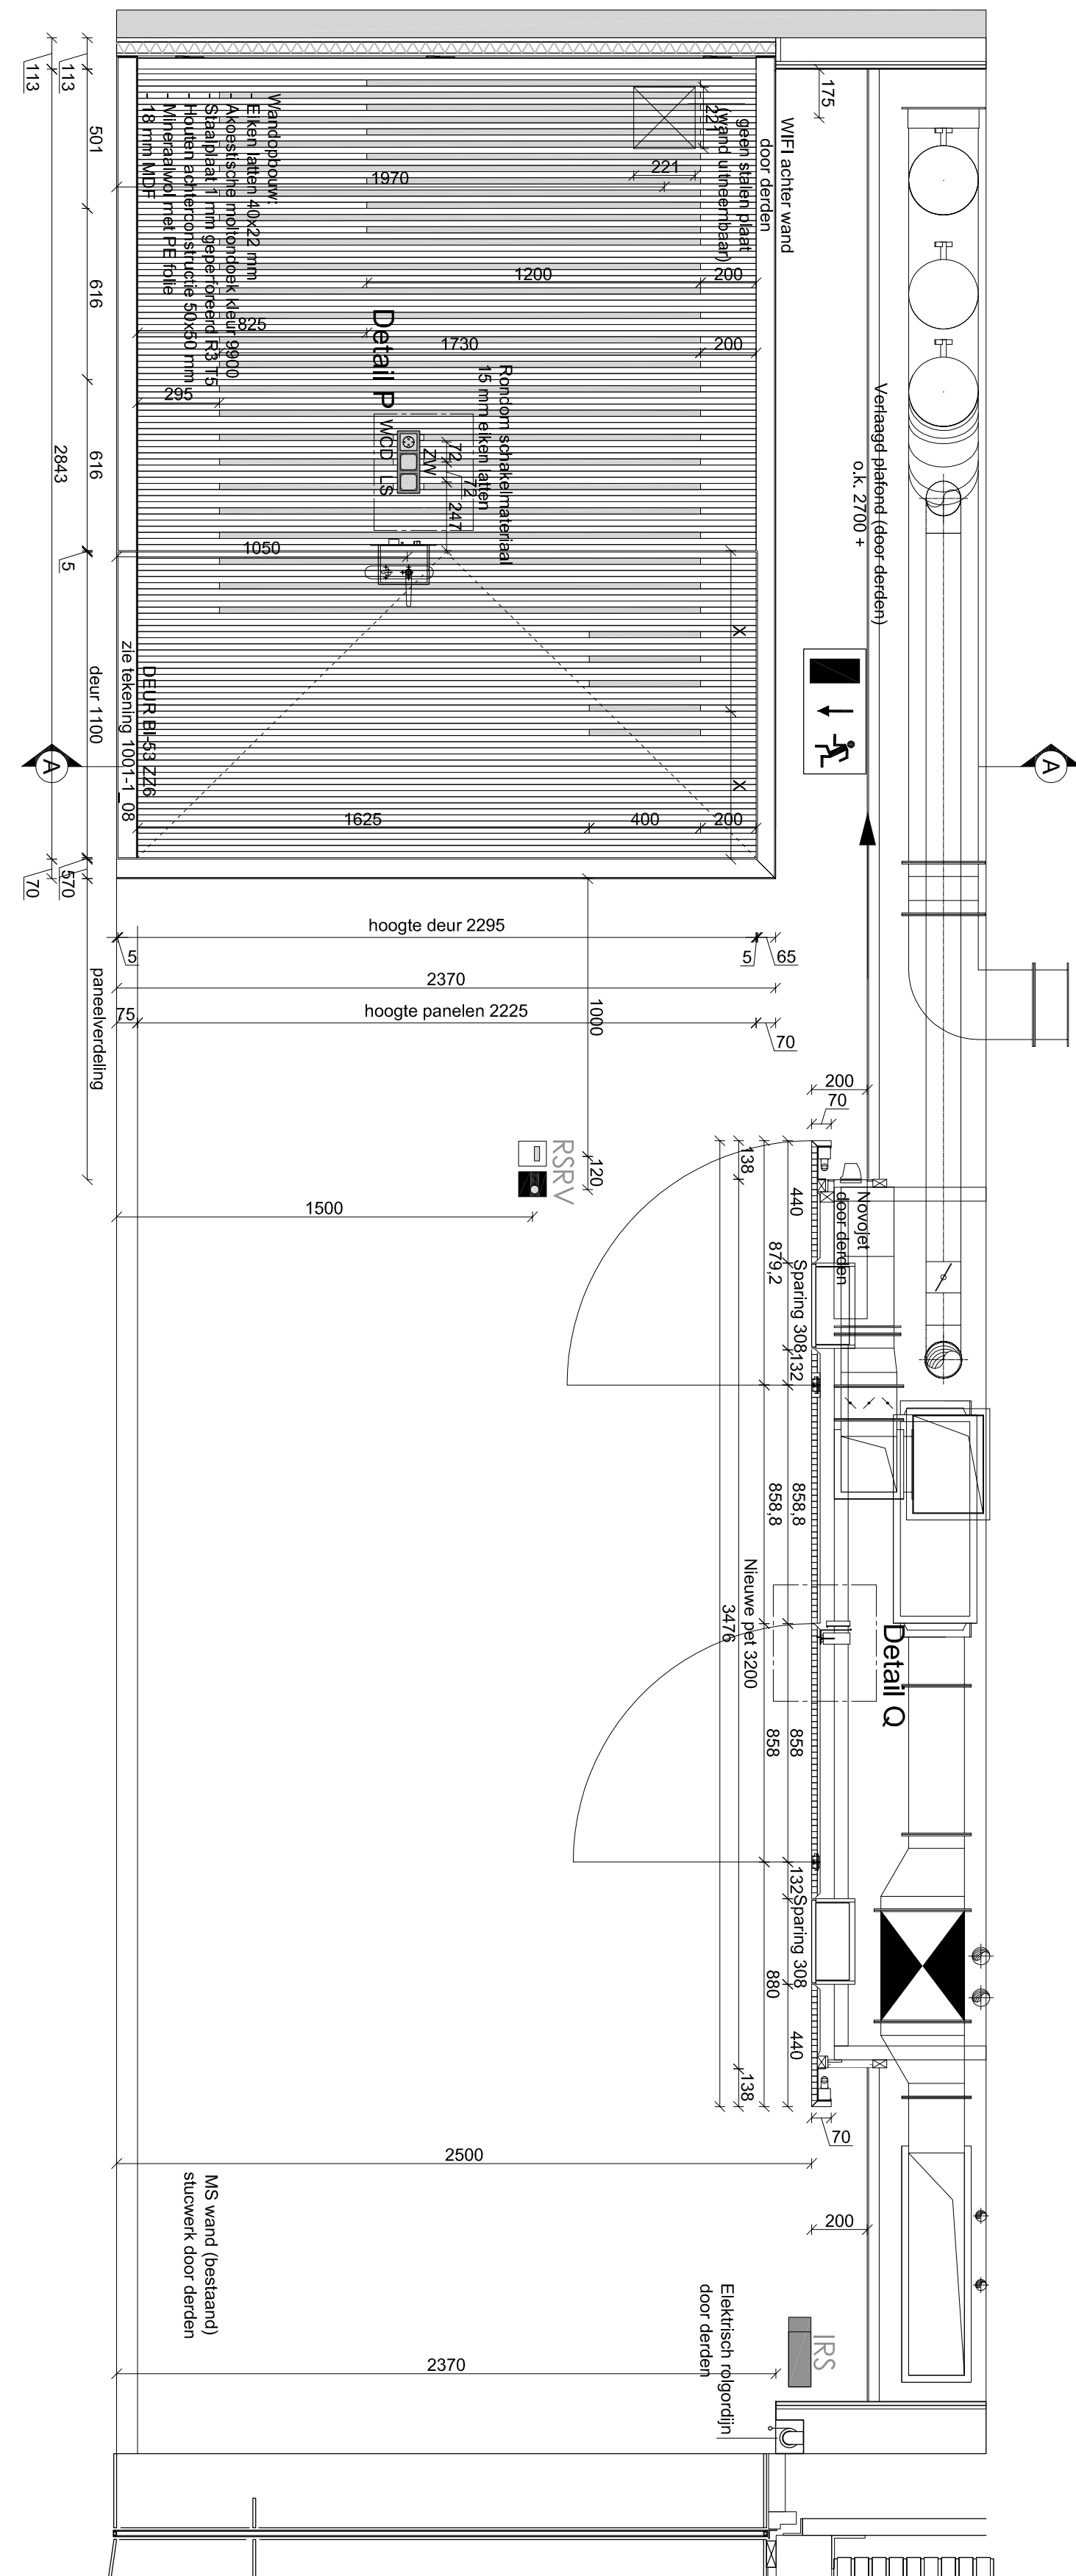
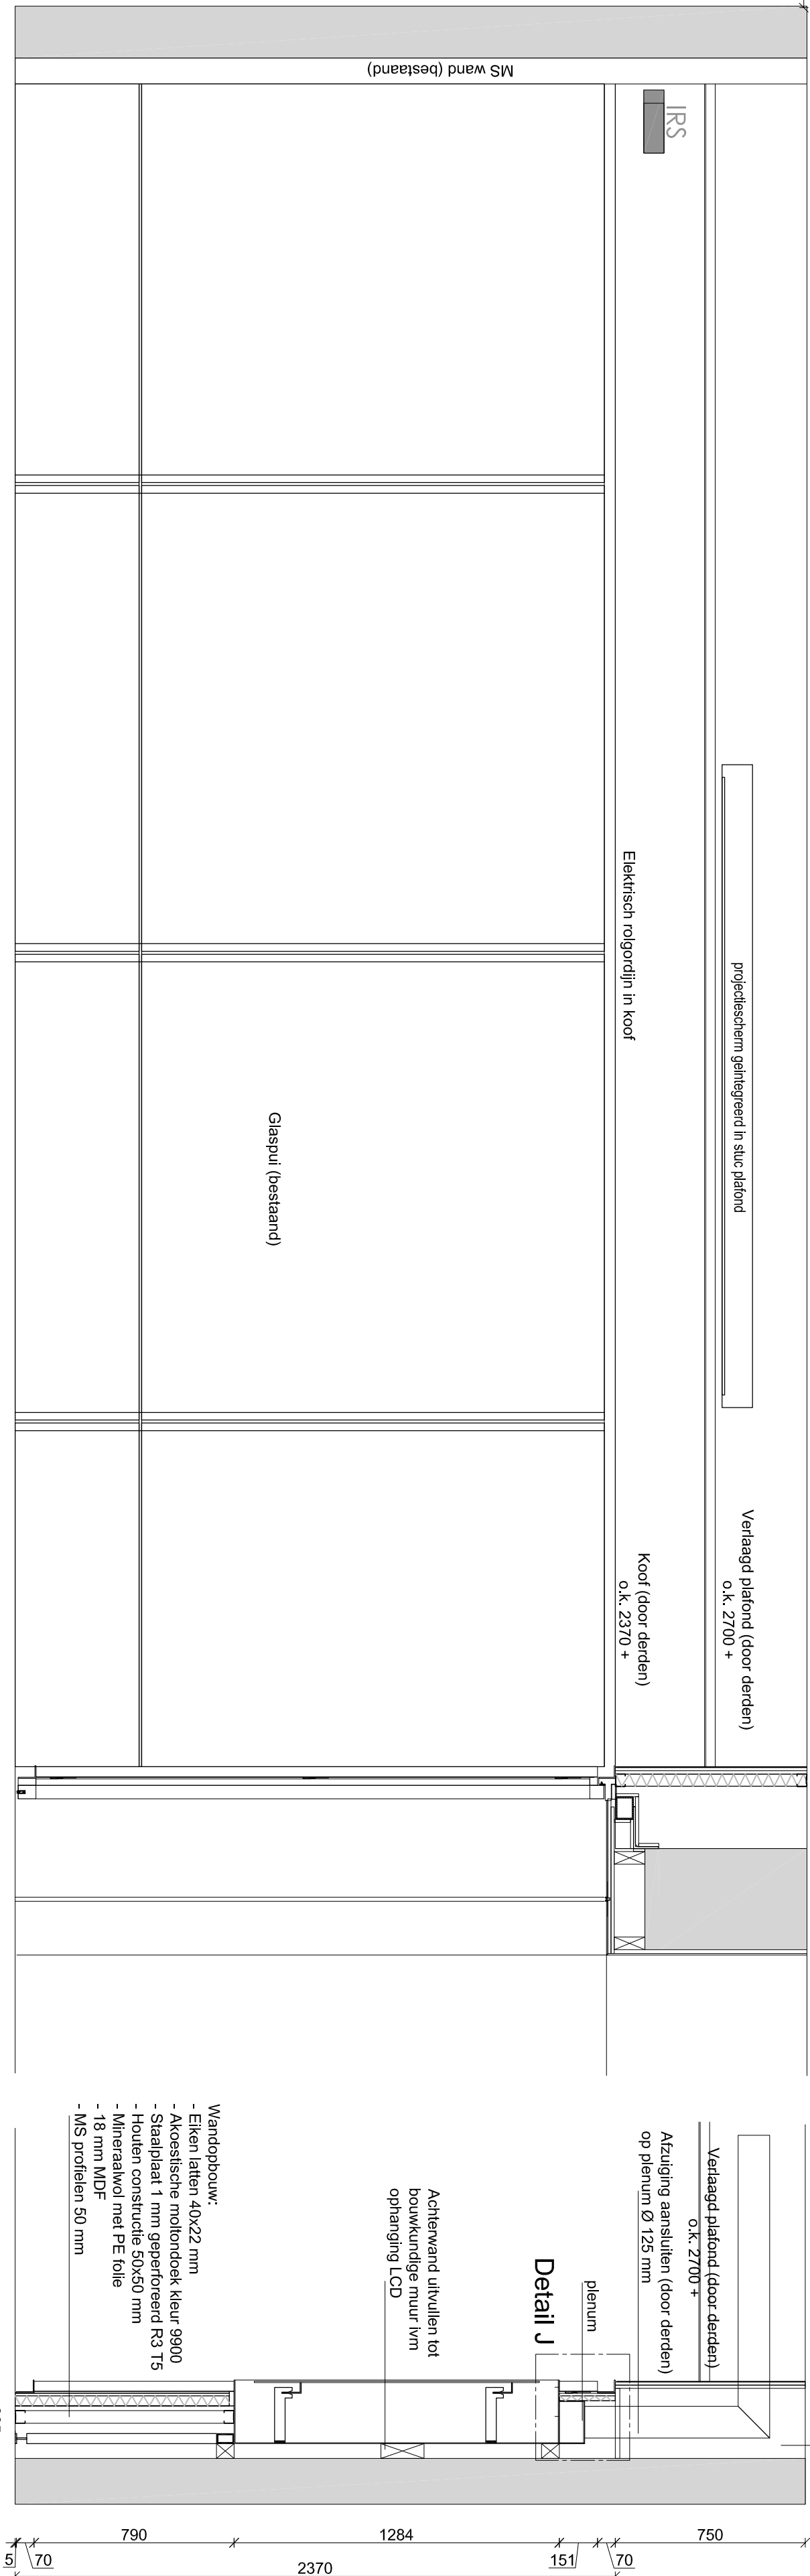
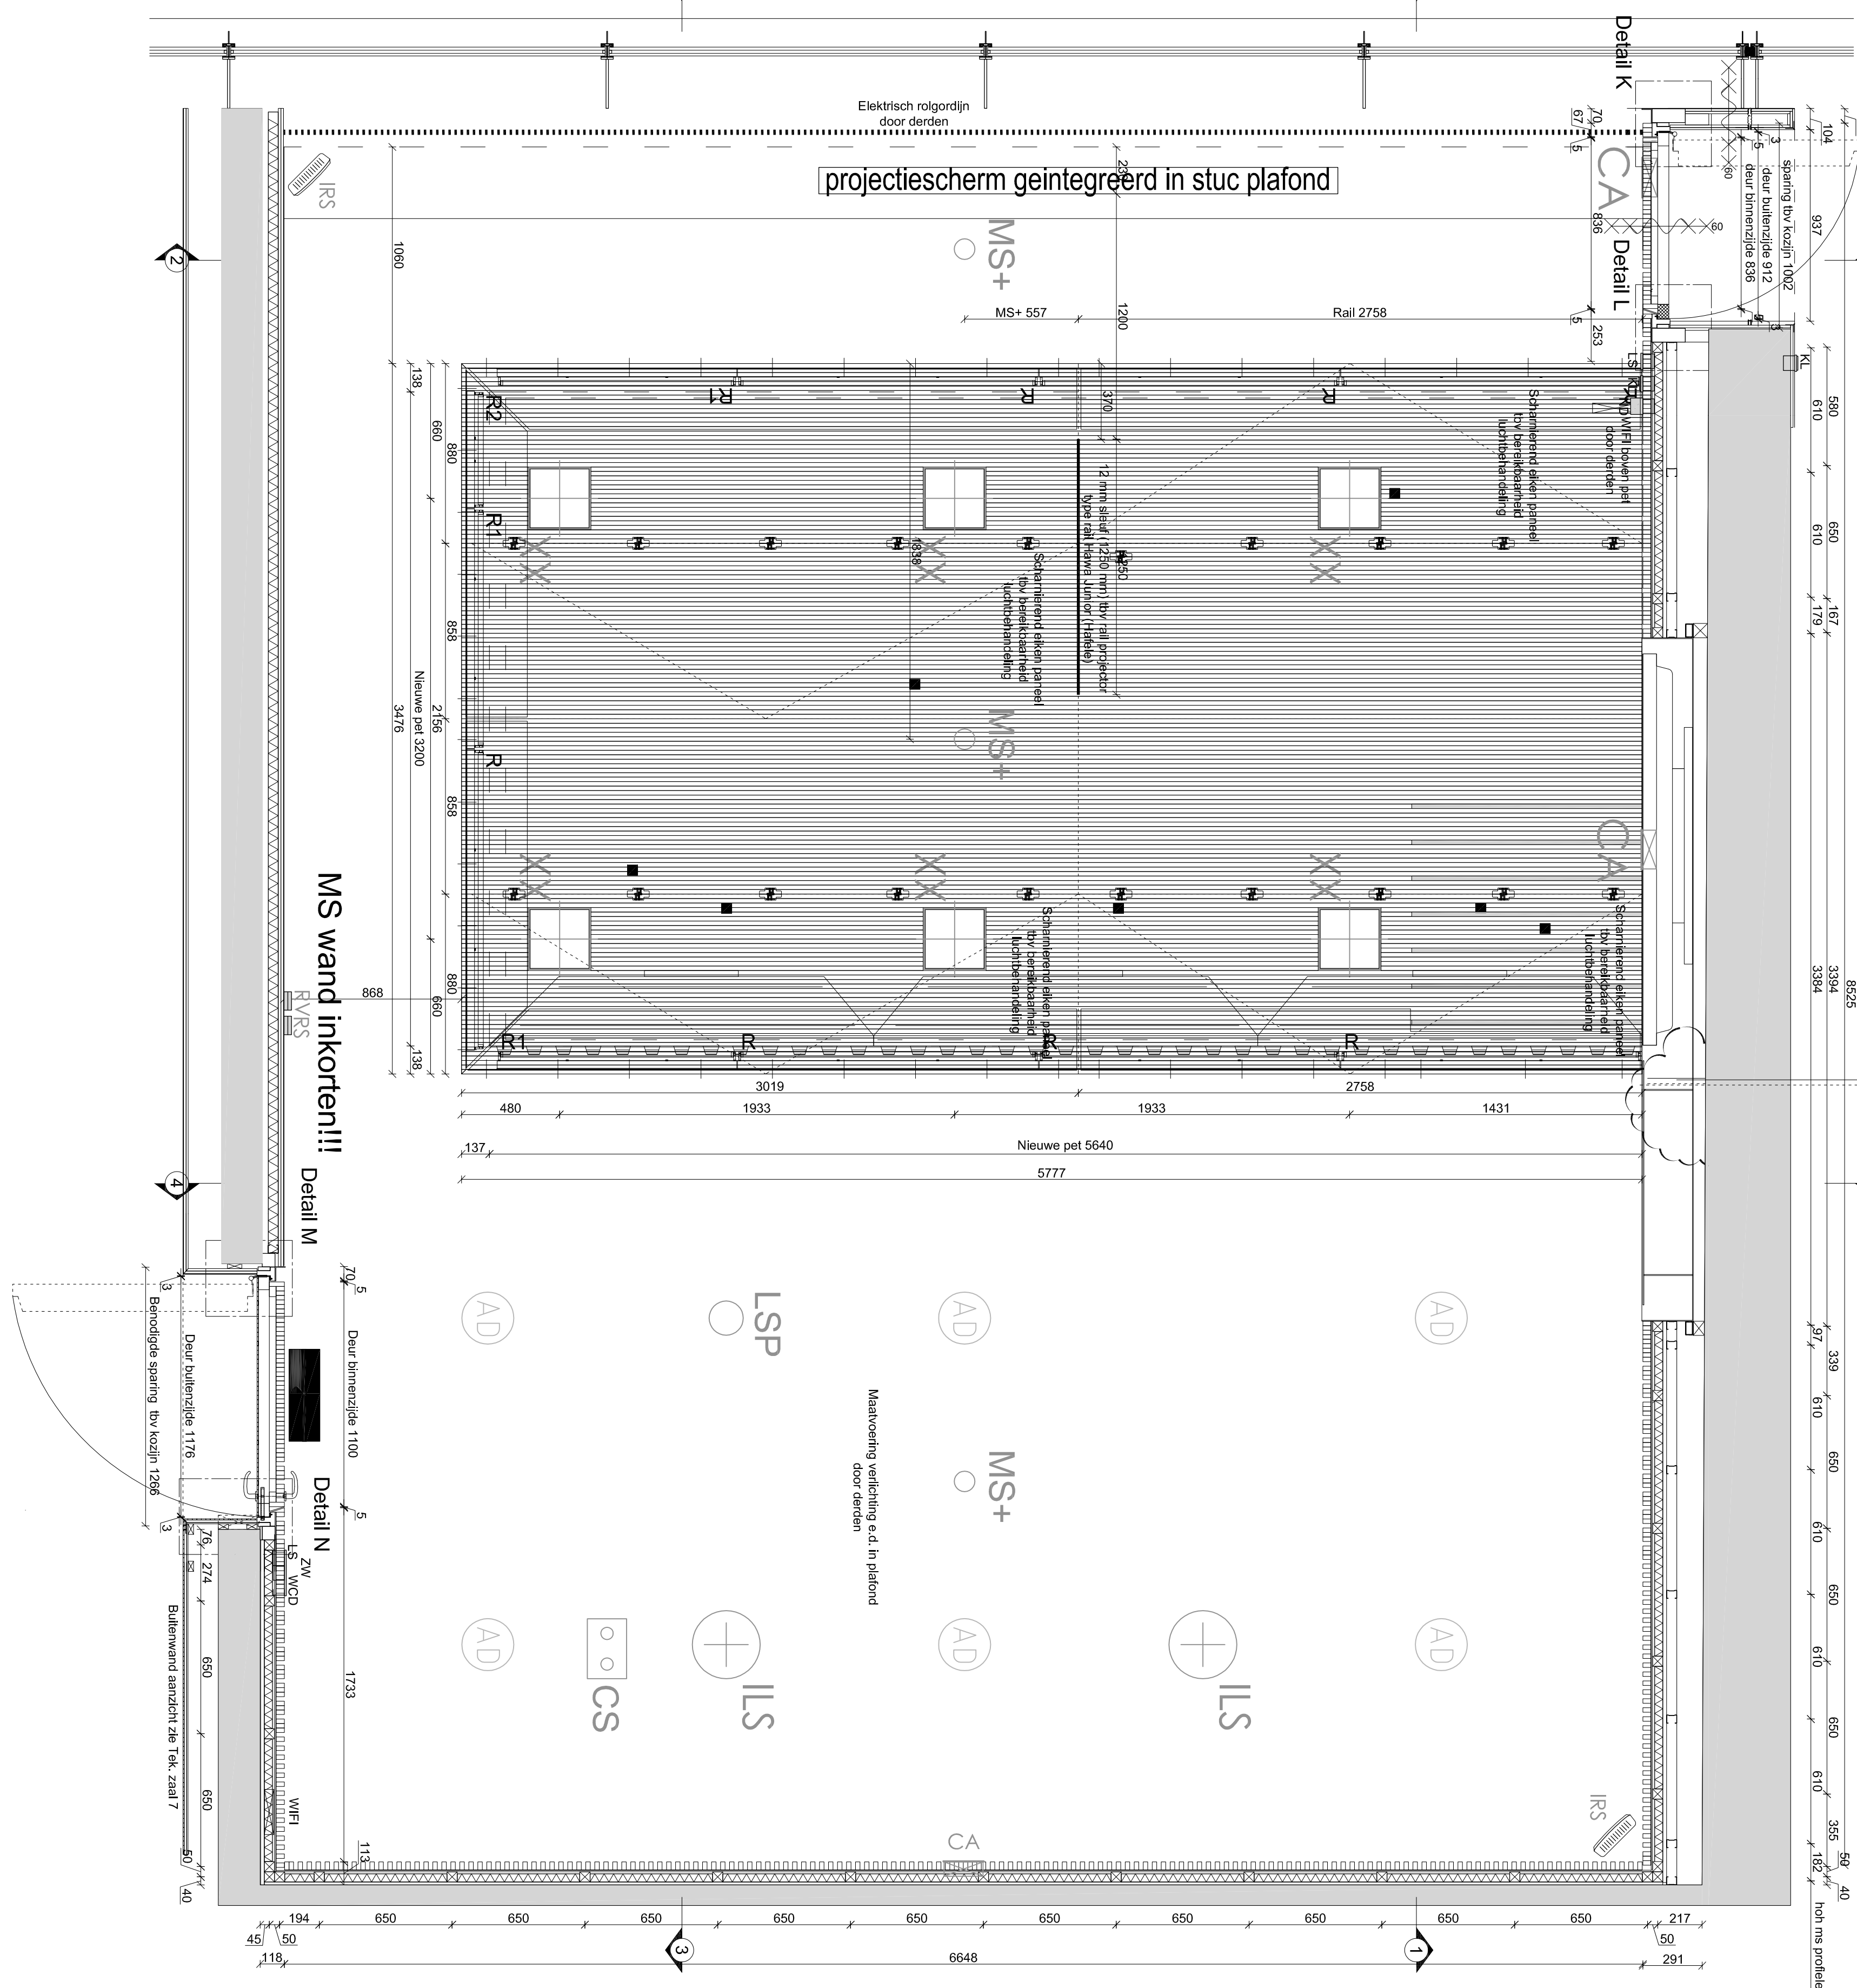
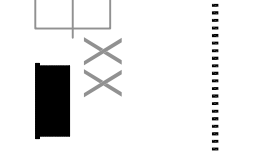
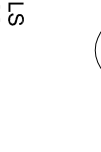
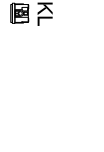
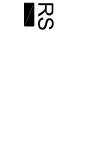


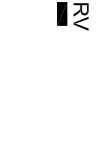

LET OP GEEN BRANDWERENDE DEUR PUBLIEKE TOEGANG!!!

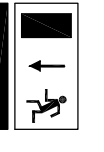

	TECHNISCHE INSTALLATIES (leuning + plafond / over dierden)
	positie elektrische afdoornip L1/2 sheet 10x 4600
	Dowlight in de "peet" Zuimeloot 42159208 L-Fields E232 W TC-TEU LDE M600 (ST2) 298x298
	Dowlight in de gestuude plafond Ecoo 22120000 AD is met inbouwunit
	Leuchtschakelaar (LS) ABB Future linear, kleur stonpe.
	Zonweringsschakelaar (ZV) ABB Future linear, kleur stonpe.
	Wandcontactdoos (WCD) ABB Future linear, kleur stonpe.
	Keuzeset (KL) MIFAEB® archi. 951 MFR (an R0x0x16 mm)
	Noordrukpomp (ND) Aassa Alloy LMB008 (an 86x93x69.5 mm) Opbouw => > spargaten van Ø 76 mm
	Ruimtesonlichtscherm (RS) Siemens OPZ202
	Infra-roodzender voor elektrotherapie (IRS) Semihelser SZ1 1015 of gelijkwaardig
	Sanitairse SZ1 1015 of gelijkwaardig Ruimtempdratropenpomp (RV) spuiten in kleur achterliggende wand.
	WiFi-installatie Cisco Aironet 1140 Series Access Point afmetingen 122x114x17mm
	Filmcamera-aansluitingen (CA) data- en electra-aansluitingen en bevestigingscamera in kleur achterliggende wand.
	Camera aansluiting in stuwwerk met afdekraam naar achteren/ naar camera electra - blind pletje (camera) - data
	Noedlijning verlichting aan de wand: Elap FX9x31 aan het plafond: Elap FX9x41
	elektrisch projectiescherm Elpro Electro Special # 10100160 koormaat: 2540x120x30 (bxd) Potlood naar muur door deuren
	Plafond inbouw luidspreker (LS) JBL Control 47HC
	Automatische brandmelder Luidspreker ontvannings- installatie (inbouw)
	Condensatorsoo TF 3 FIR 70x20x7 mm
	TL verlichting Re-1476 L x 44 x 85 mm R1=170x44 x 85 mm R2= 970 x 44 x 85 mm