




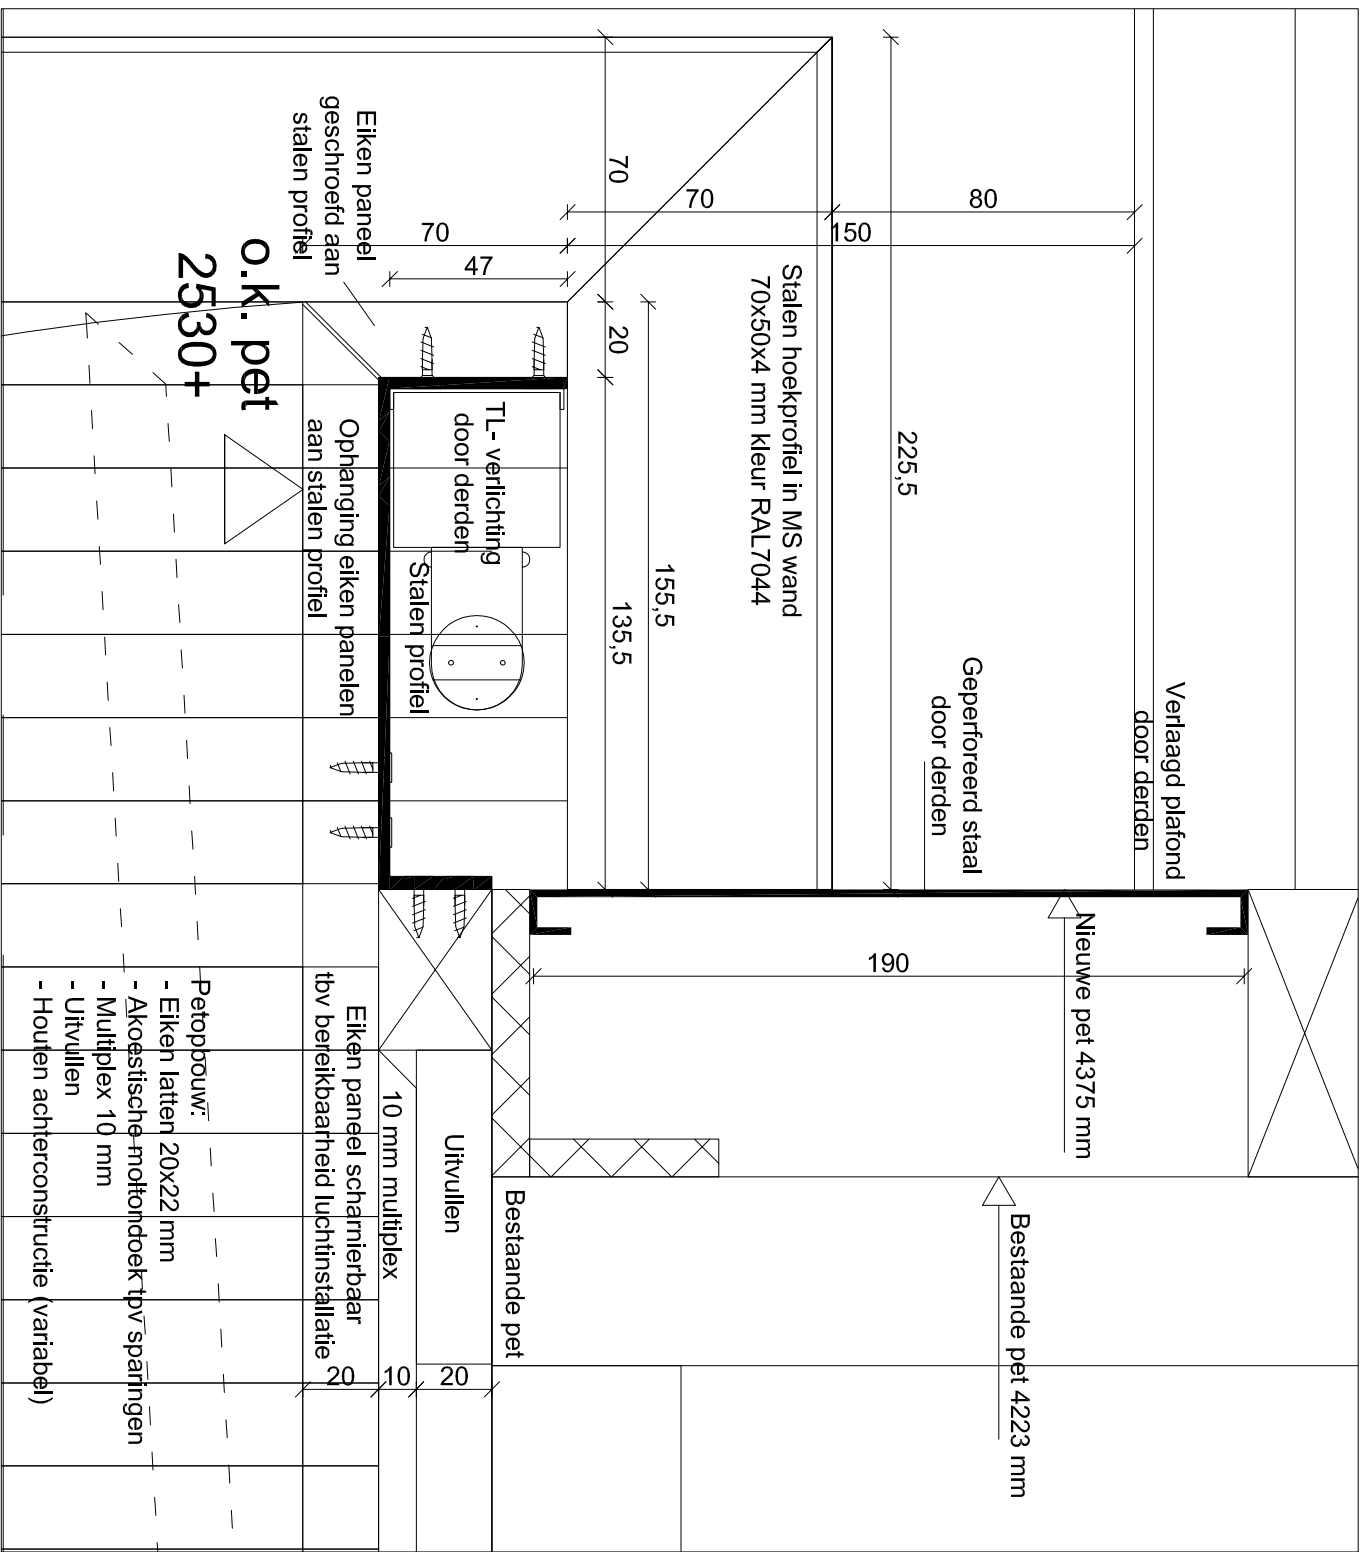


Detail A
(schaal 1:2)

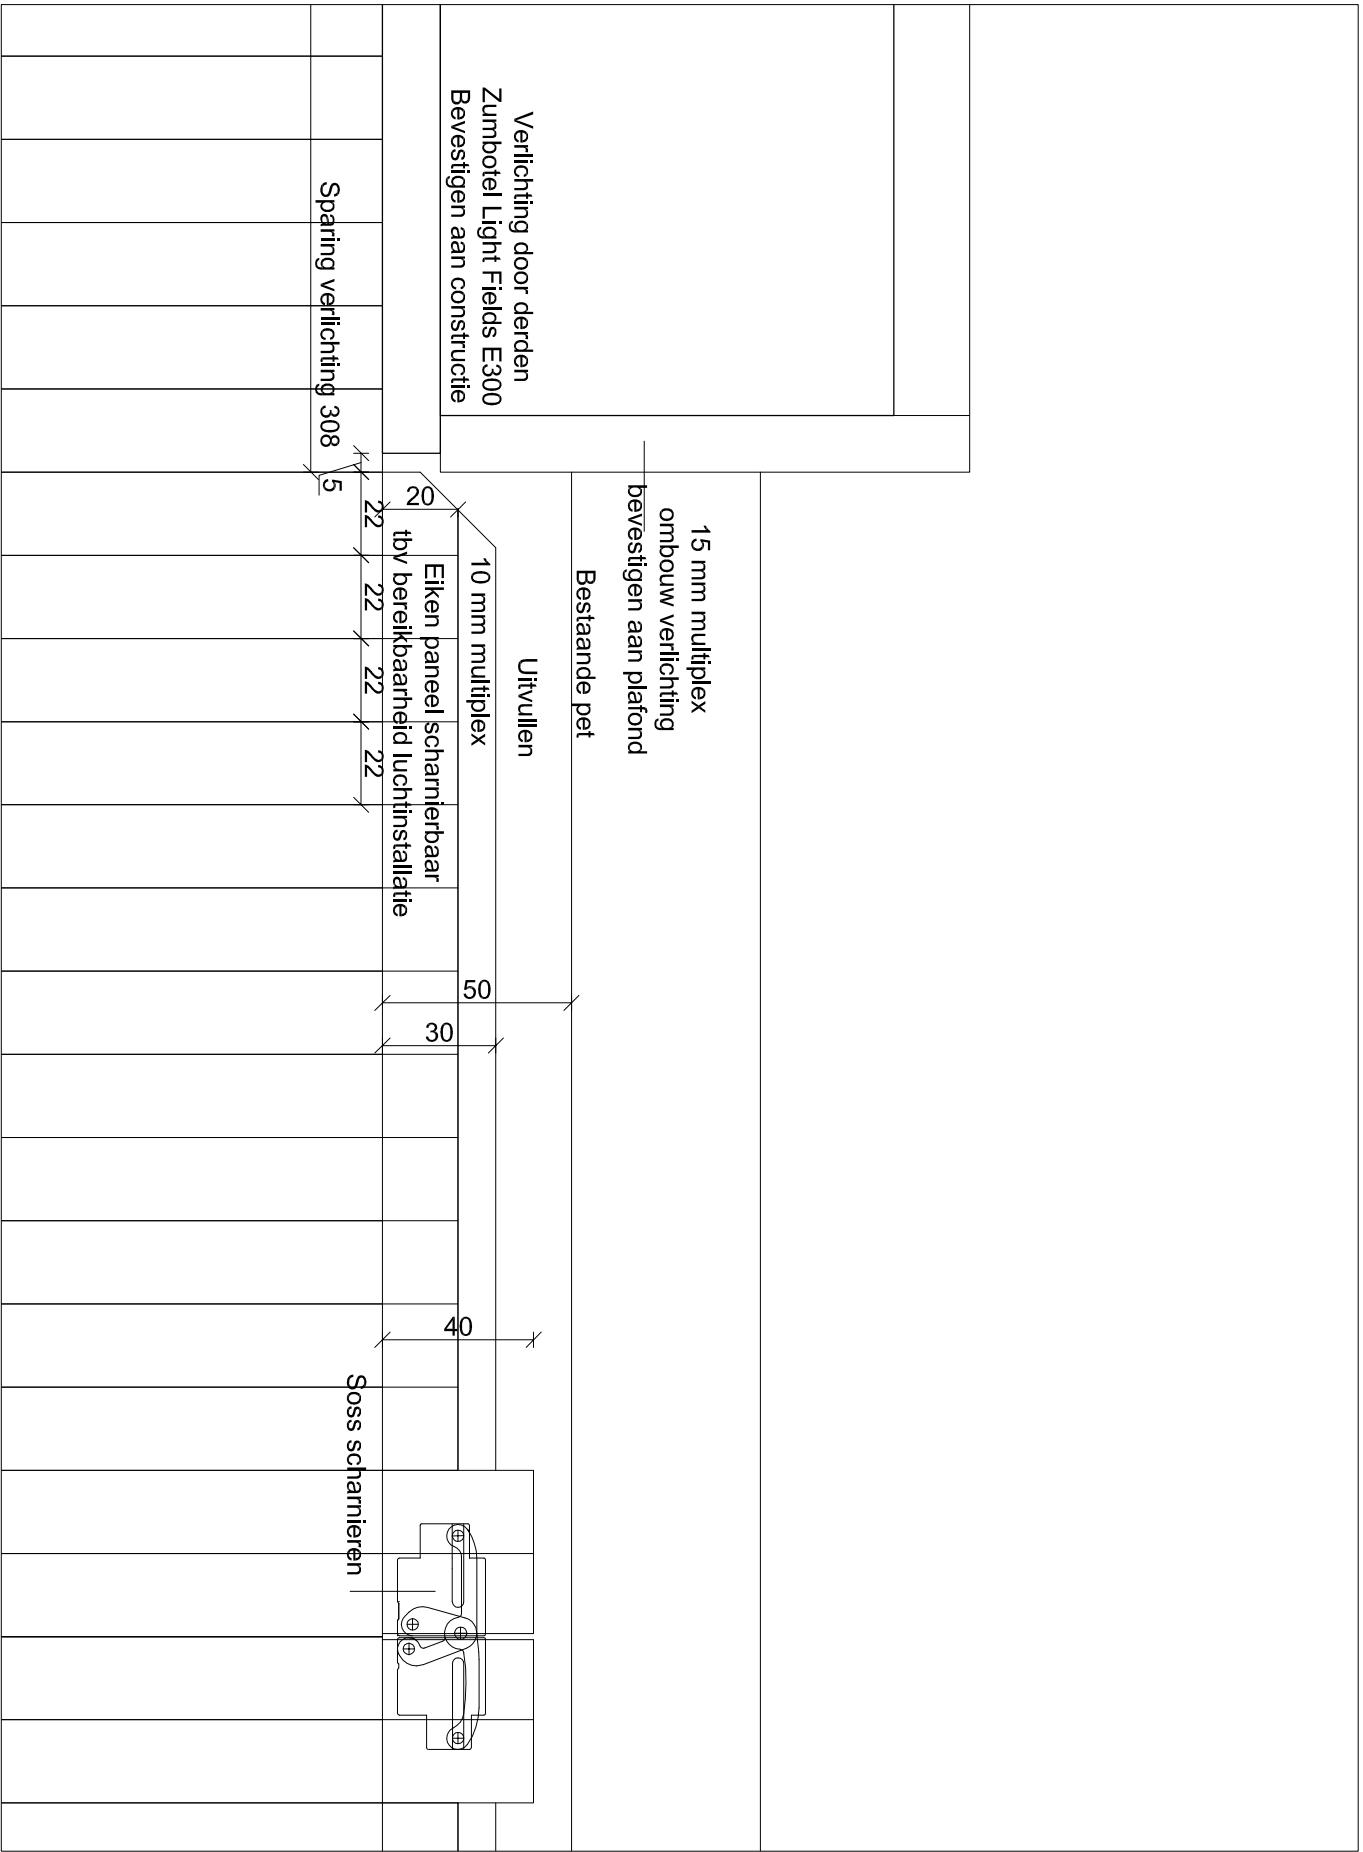


Detail B
(schaal 1:2)

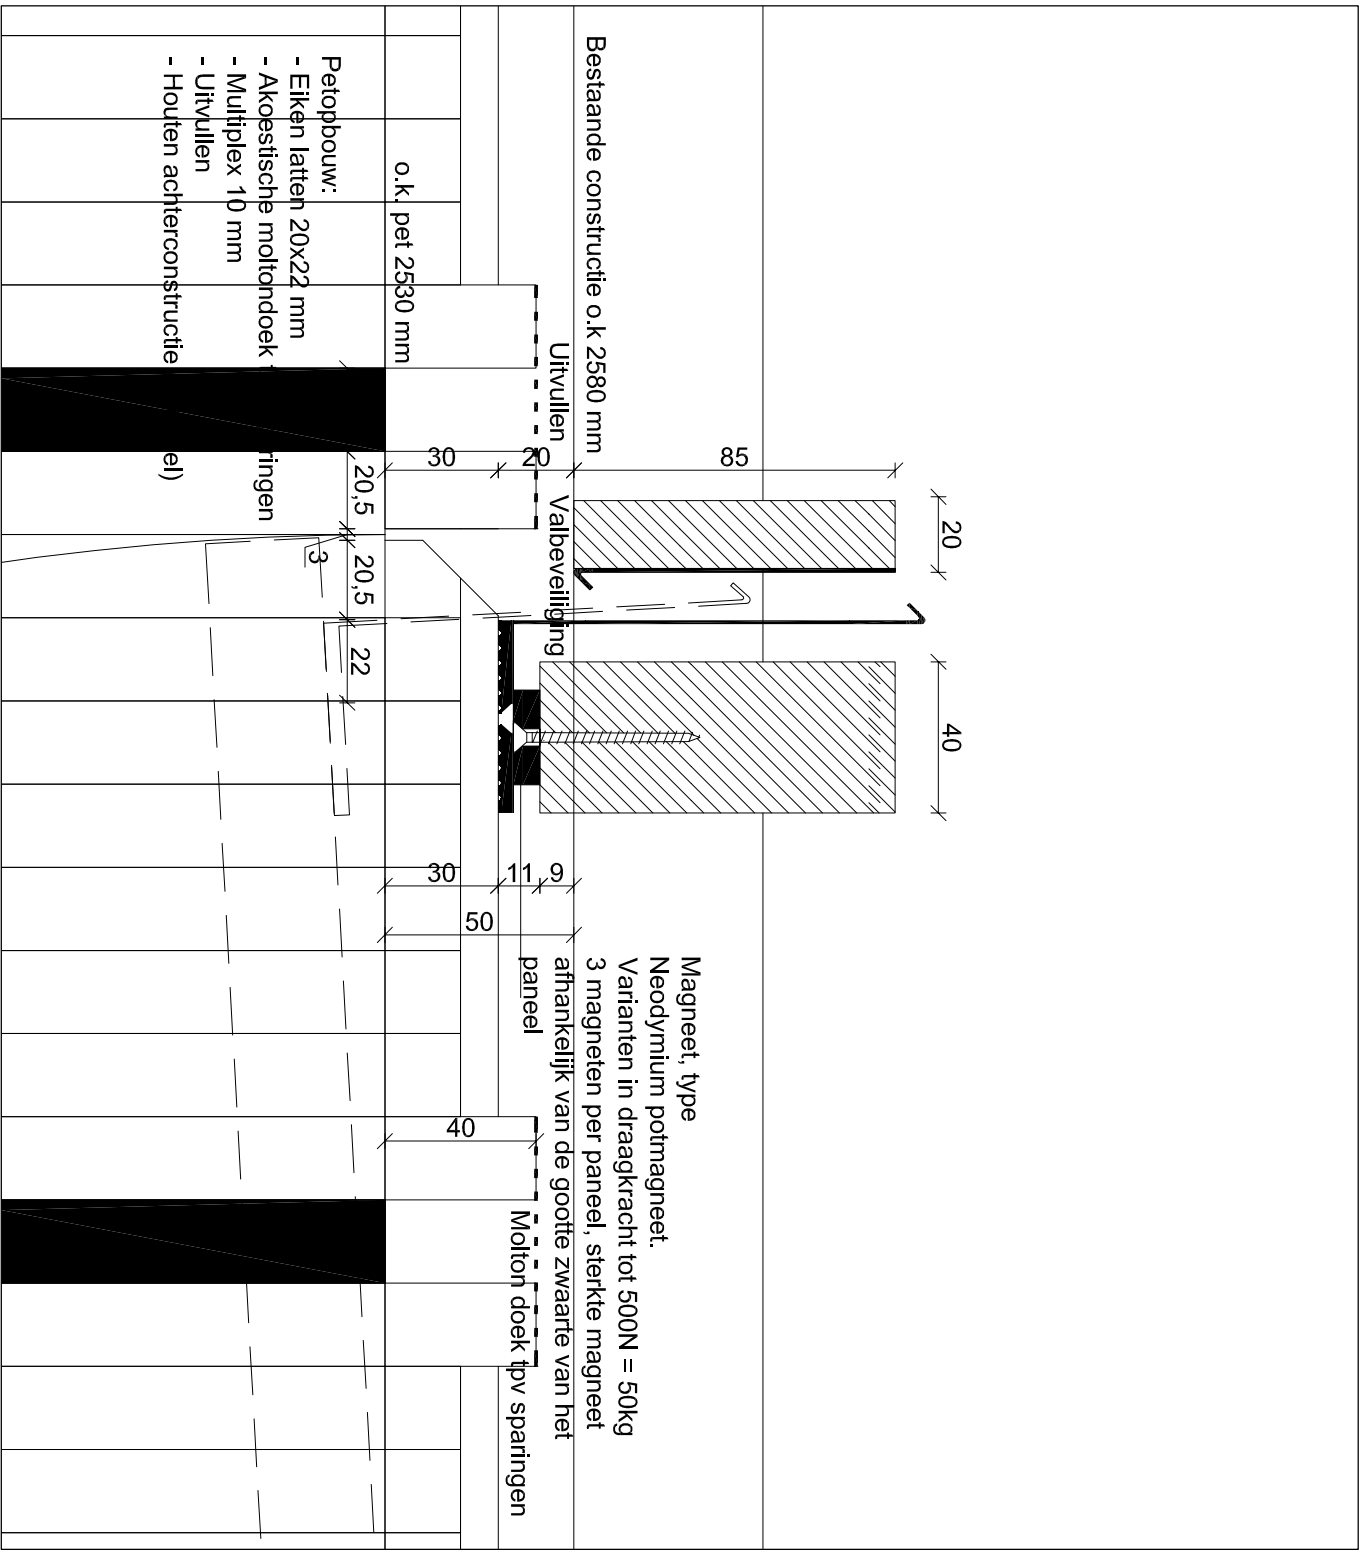


Detail C
(schaal 1:2)

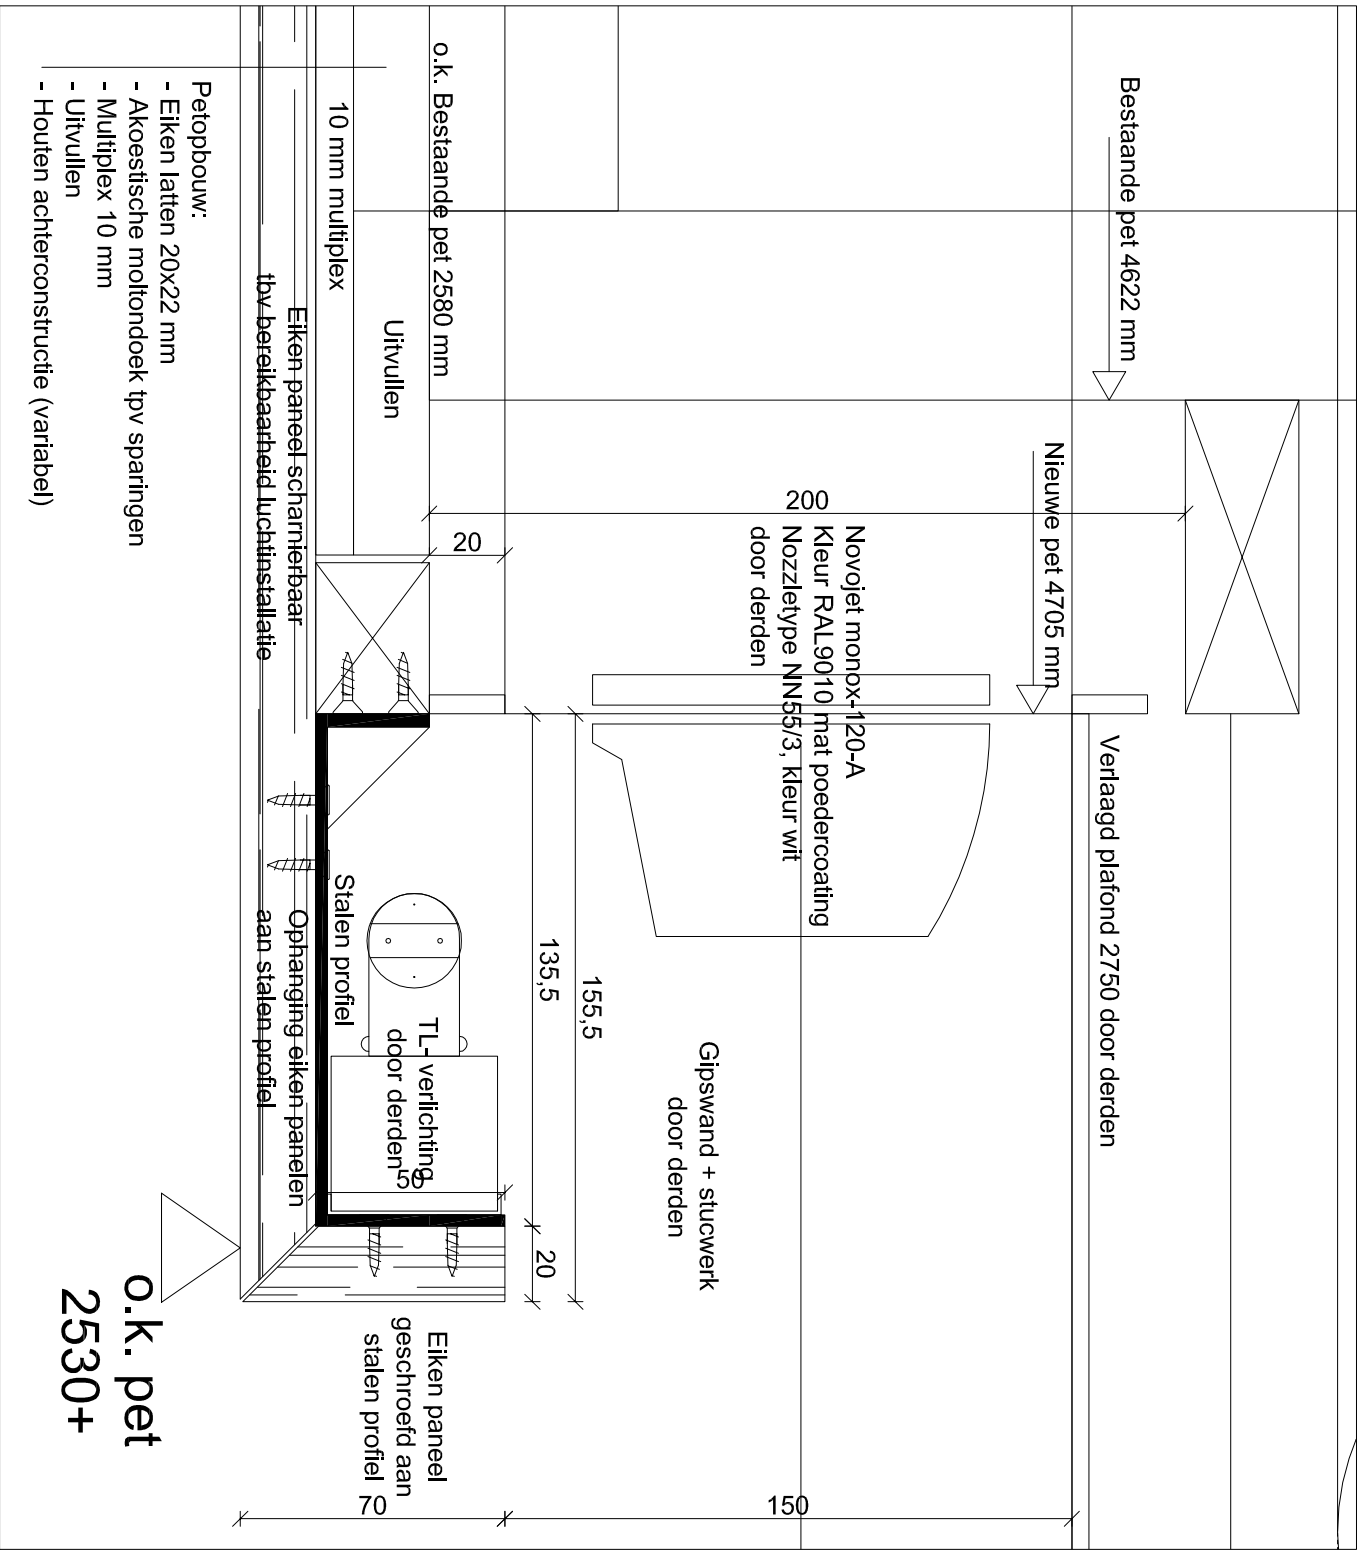

Detail D
(schaal 1:2)

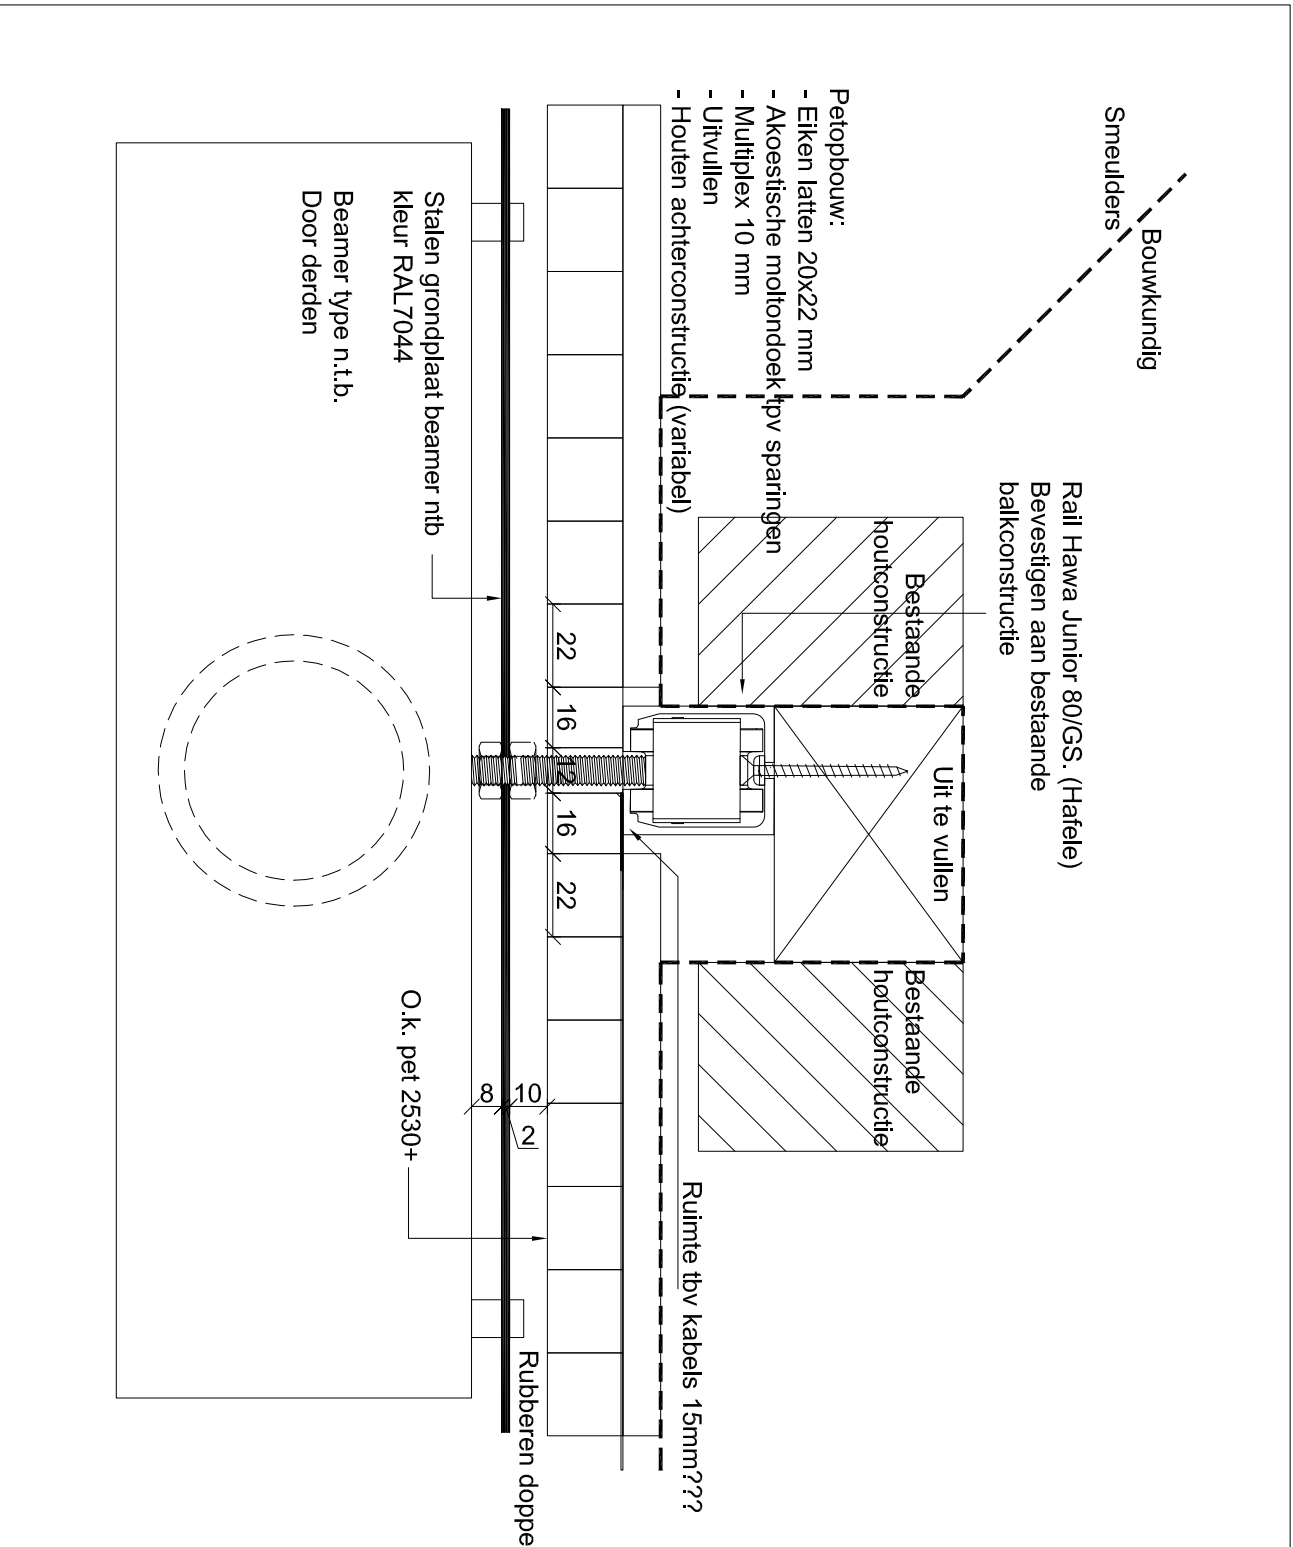

Detail H
(schaal 1:5)

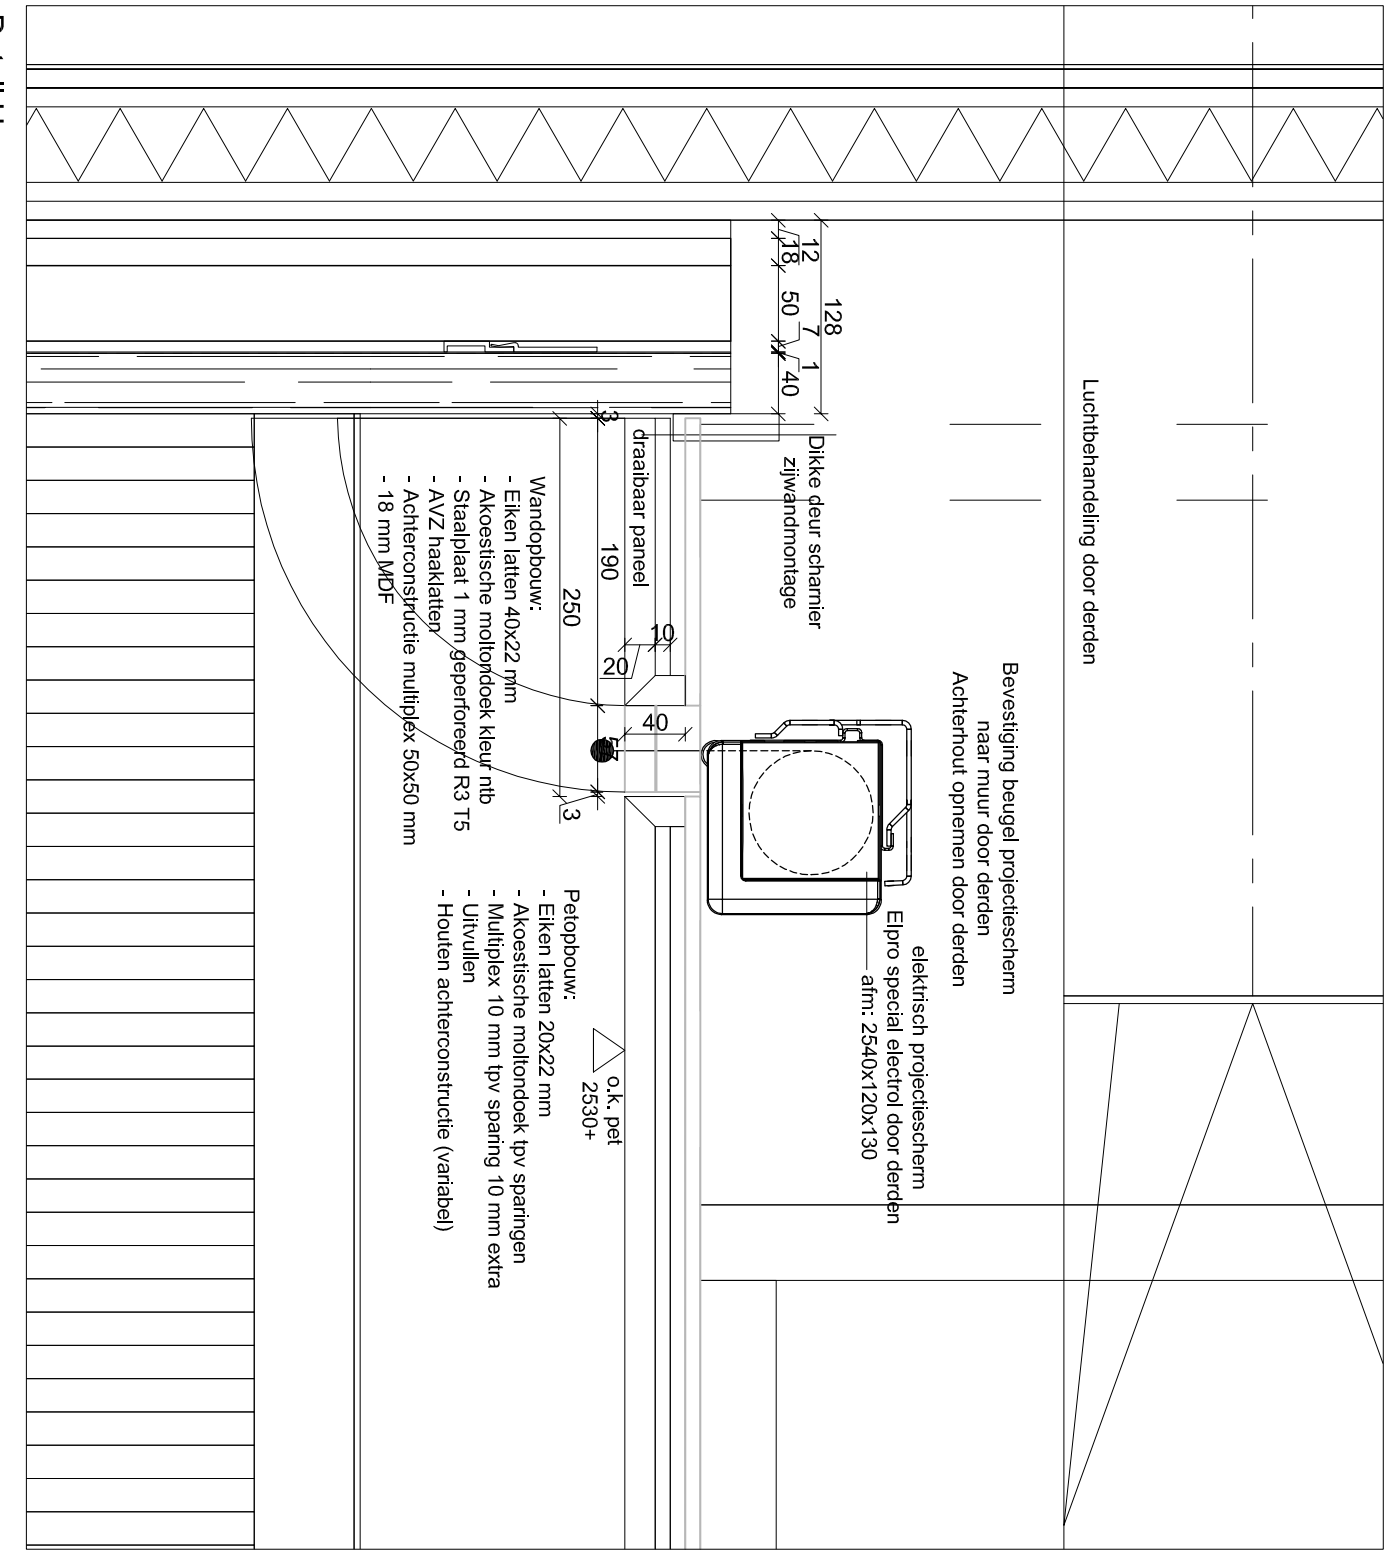

Detail I
(schaal 1:5)