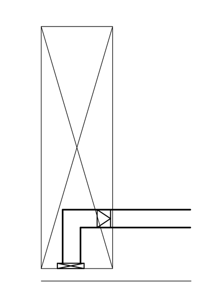

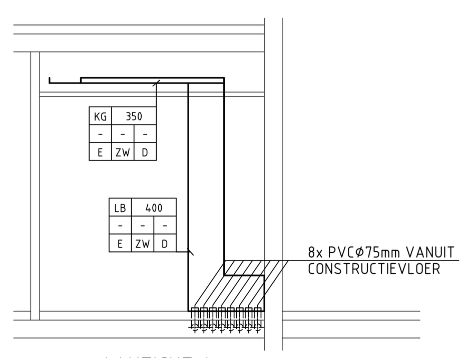

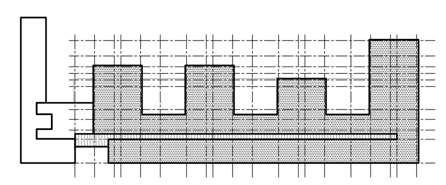

- ROUTE DALI-STUURKABEL DOOR WANDEN (GEEN BST14i2 MEEGENOMEN)
- ROUTE DATAKABEL DOOR WANDEN

ONDERLEGGER VOLGENS BOUWKUNDIGE TEKENING MERKX + GIROD
TEK.NR.: W1.00a WIJZ. G d.d. 14-11-06
TEK.NR.: W1.00b WIJZ. G d.d. 14-11-06

VROM Rijksgebouwendienst

Opdrachtgever
Directie Projecten
Koningin Julianaplein 2
2595 AA Den Haag
Projecten 026-3713955
026-4458204

Omschrijving en adres van het werk
Rijkskantorencomplex
Raad van State
DEN HAAG

Onderwerp
KANALISATIE EN ZWAKSTROOMINSTALLATIE
LAAG 0 EXCLUSIEF VLOERNIVEAU

Hierbij behoort tek.	
Berekeningen –	
Akkoord –	
Formaat A0	Schaal 1:100
Getekend PMO	Datum 01-09-2008
Bouwdeel –	OR nr. –
Bouwlaag –	Projectnr. 534675
Discipline E / Fase R	Bladnummer 00.60.03

Adviseur / Architect / Constructeur
MERKX + GIROD bv Architecten
Gieterstraat 23,1015 HB Amsterdam
Tel.020-5230052, Fax 020-6201329

Adviseur
Huygen Elwako Raadg. Ingenieurs
Postbus 42503, 3006 DA Rotterdam
Tel.010-4116125, Fax 010-4119200

Installateur
croon TBI techniek

Gewijzigd

Werk directory

DWG-file 006003.dwg