

Project: : RAAD van STATE II

Opdrachtgever : VROM- RGD

Adviesbureau : HE Adviseurs bv - Rotterdam

Installateur : Breijer Installatietechniek bv - Woerden

Regeltechniek : Electrotechnisch Servicebureau "NUNU" bv, 's Gravendeel

Paneelbouwer : Elektrotechnisch Servicebureau "NUNU" bv, 's-Gravendeel

Onderwerp : RK52-4

Omschrijving : E-Verdeler L21.2-4

Opstelling : Ruimte 4.06

Regelfabr. : Priva

Type : HX6e

Bouwjaar : 2010

Hoogste pag. Nummer : 22

Rantal pagina's : 19

Datum : 09. Jul. 2010


Identificatie-Code: 1880-30

REVISIE 2


[illegible]

	Project: RAAD van STATE II			Onderwerp: RK52-4		Tek. Nr. 1880-30	
	Opdrachtgever: VROM- RGD		Datum: 09. Jul. 2010	JSR	Extra Omschr.:		Opdr. Nr. NUNU: J920-1-118
	Opdr. Nr. OpdrG:		Gewijz.: 29. Aug. 2011	RJU	Bladtitel: Inhoudsopgave		pag. 2


1	2	3	4	5	6	7	8	9	10	11	12	13	14	
3													REVISIE	5
		Project: RAAD van STATE II						Onderwerp: RK52-4				Tek. Nr. 1880-30		
		Opdrachtgever: VROM- RGD				Datum: 09. Jul. 2010 JSR		Extra Omschr.:			Opdr. Nr. NUNU: J920-1-118		pag.	
		Opdr. Nr. OpdG:				Gewijz.: 29. Aug. 2011 RJU		Bladtitel: Principeschema reserve				4		

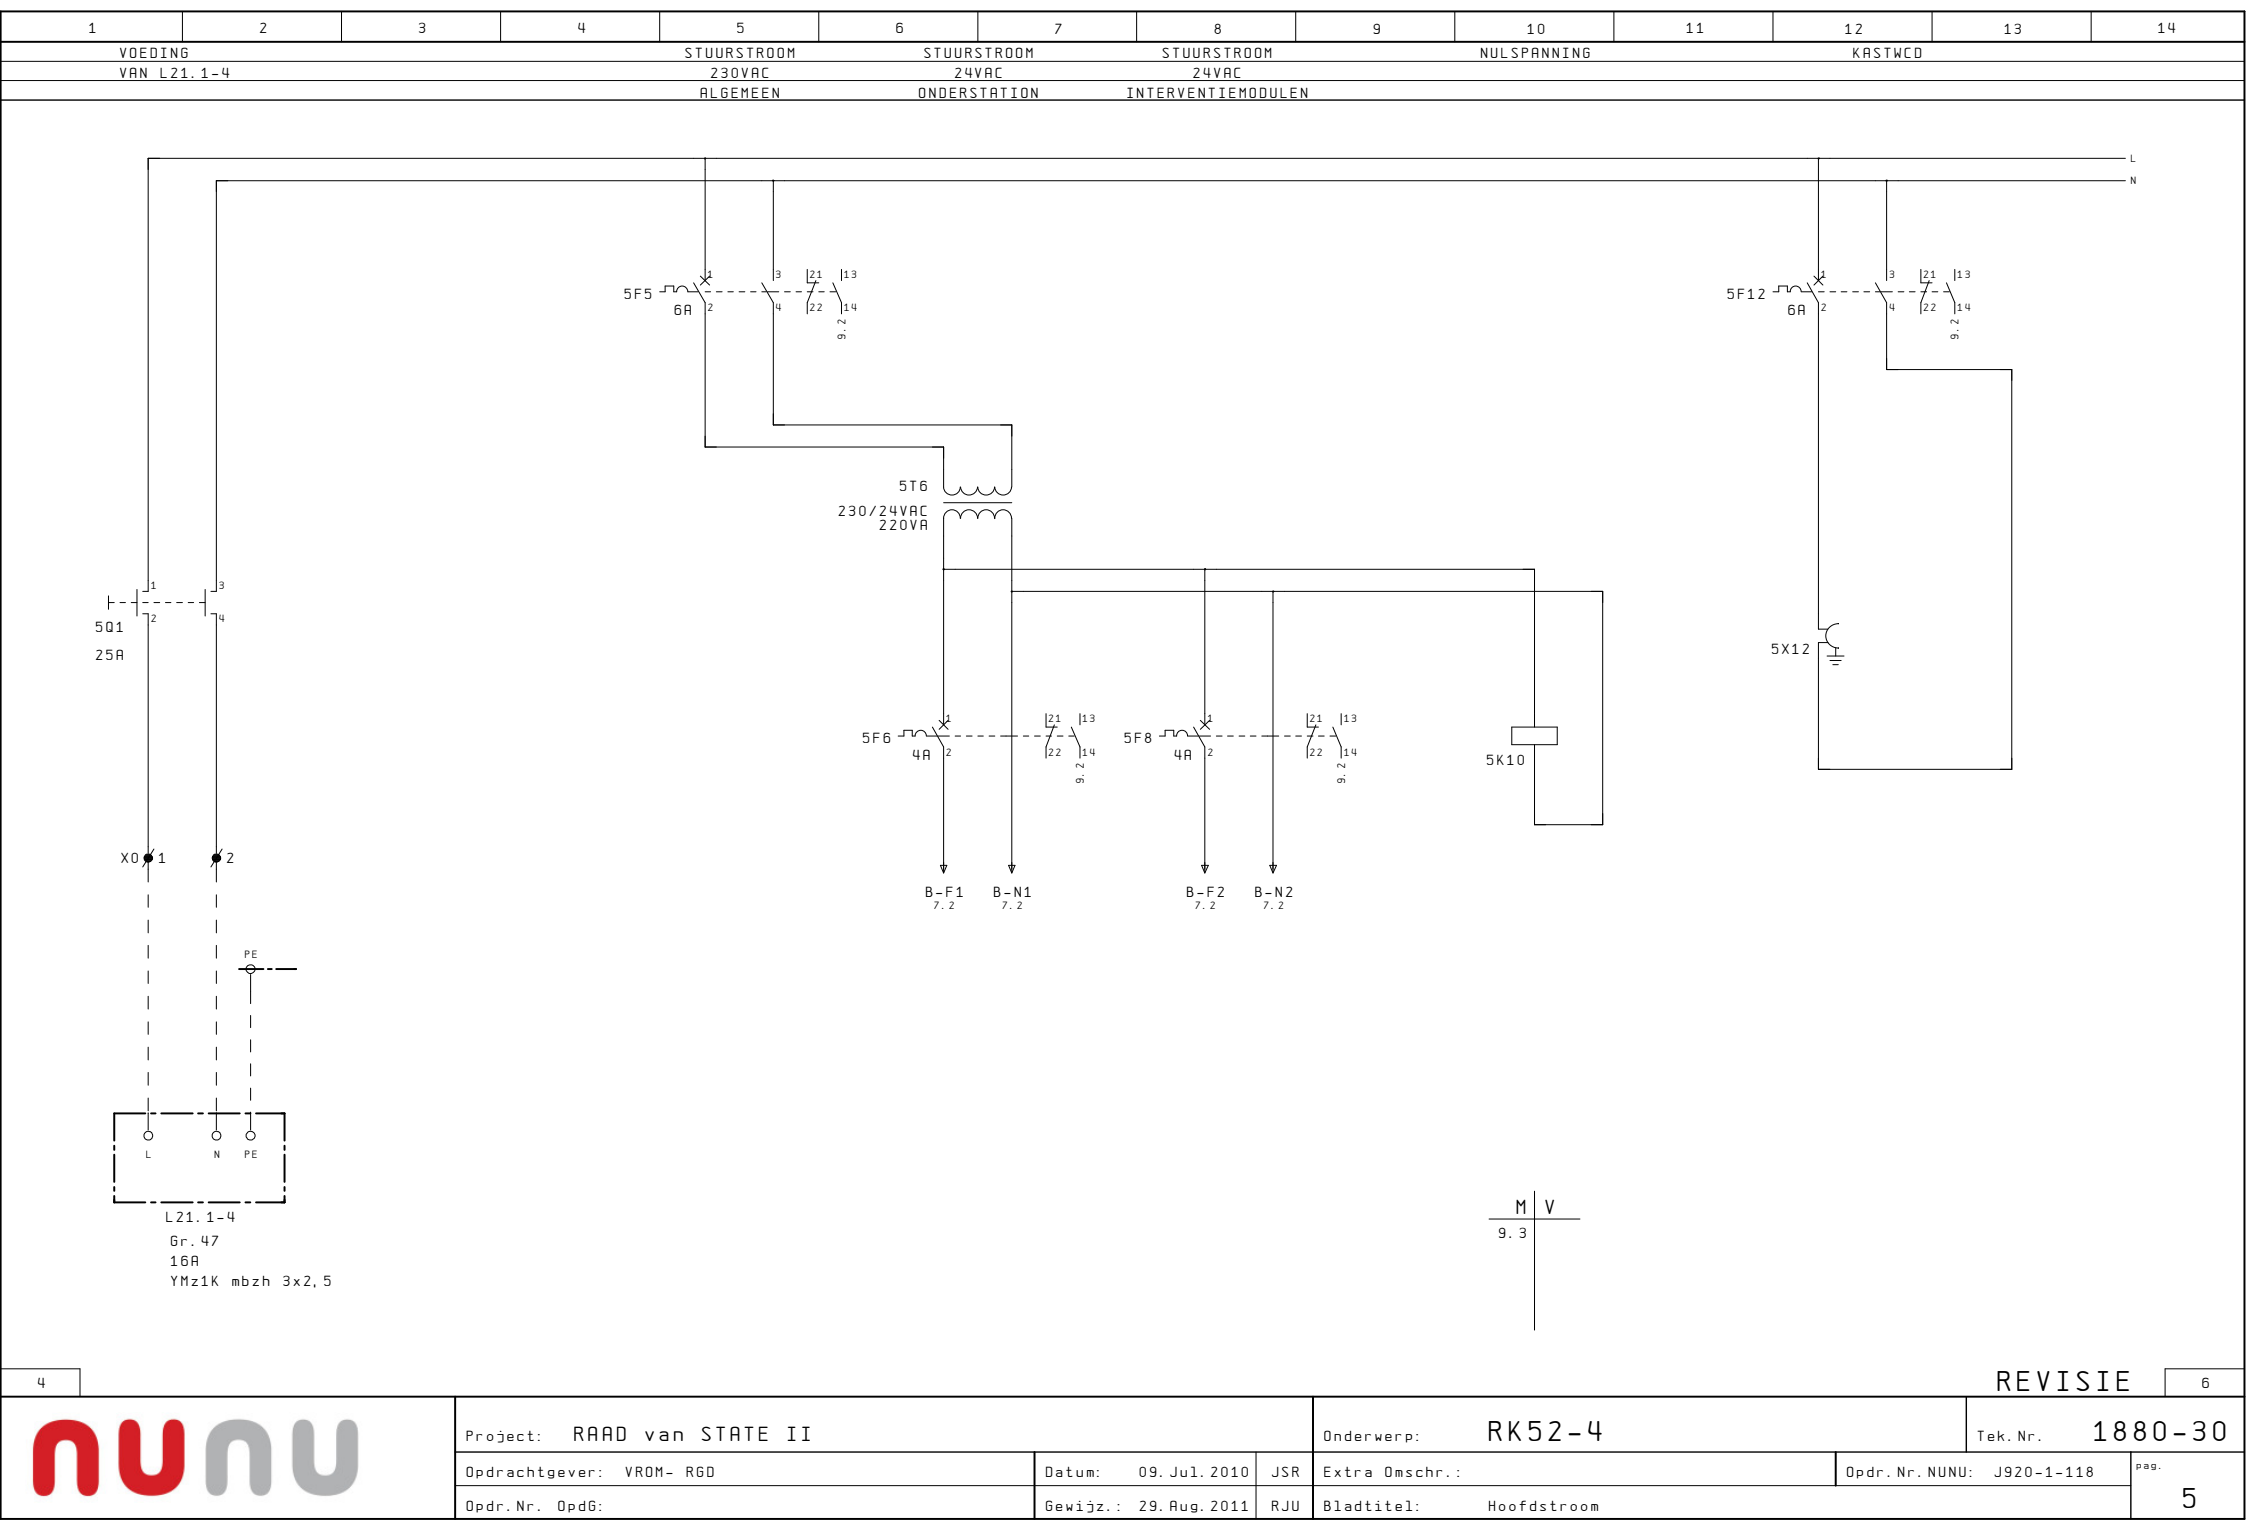



[illegible]

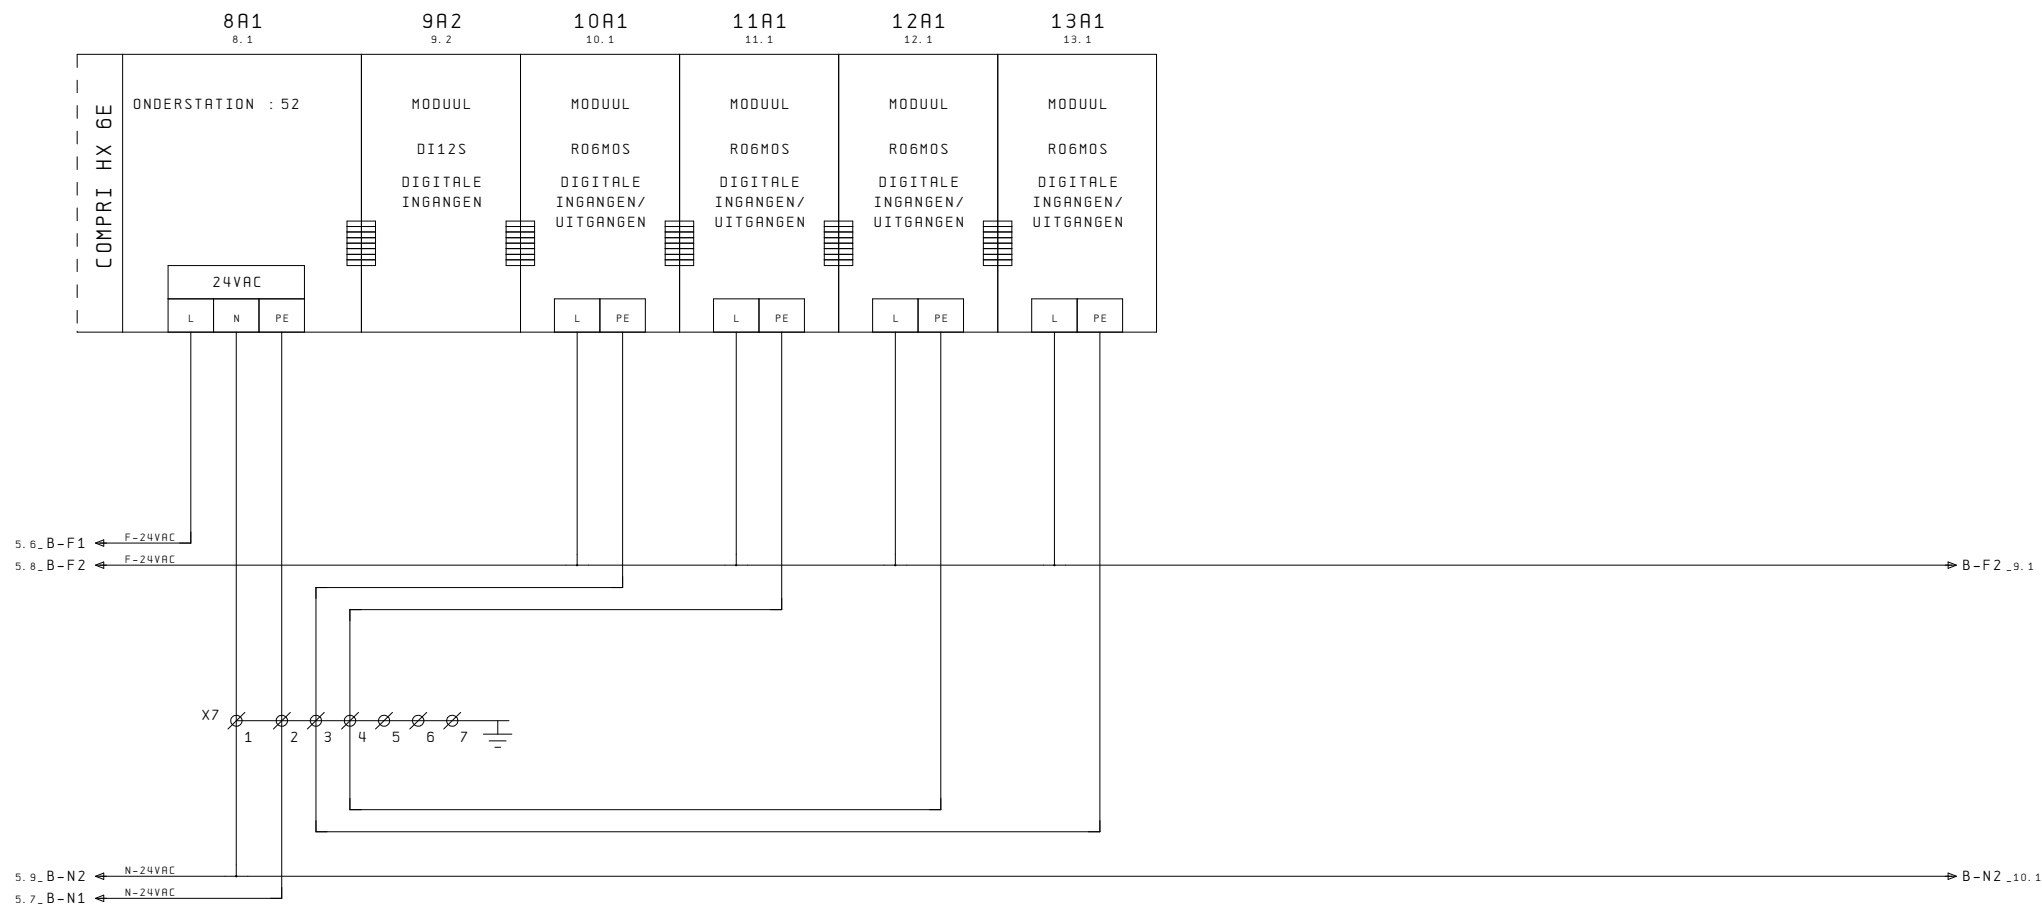



8A1
7.2

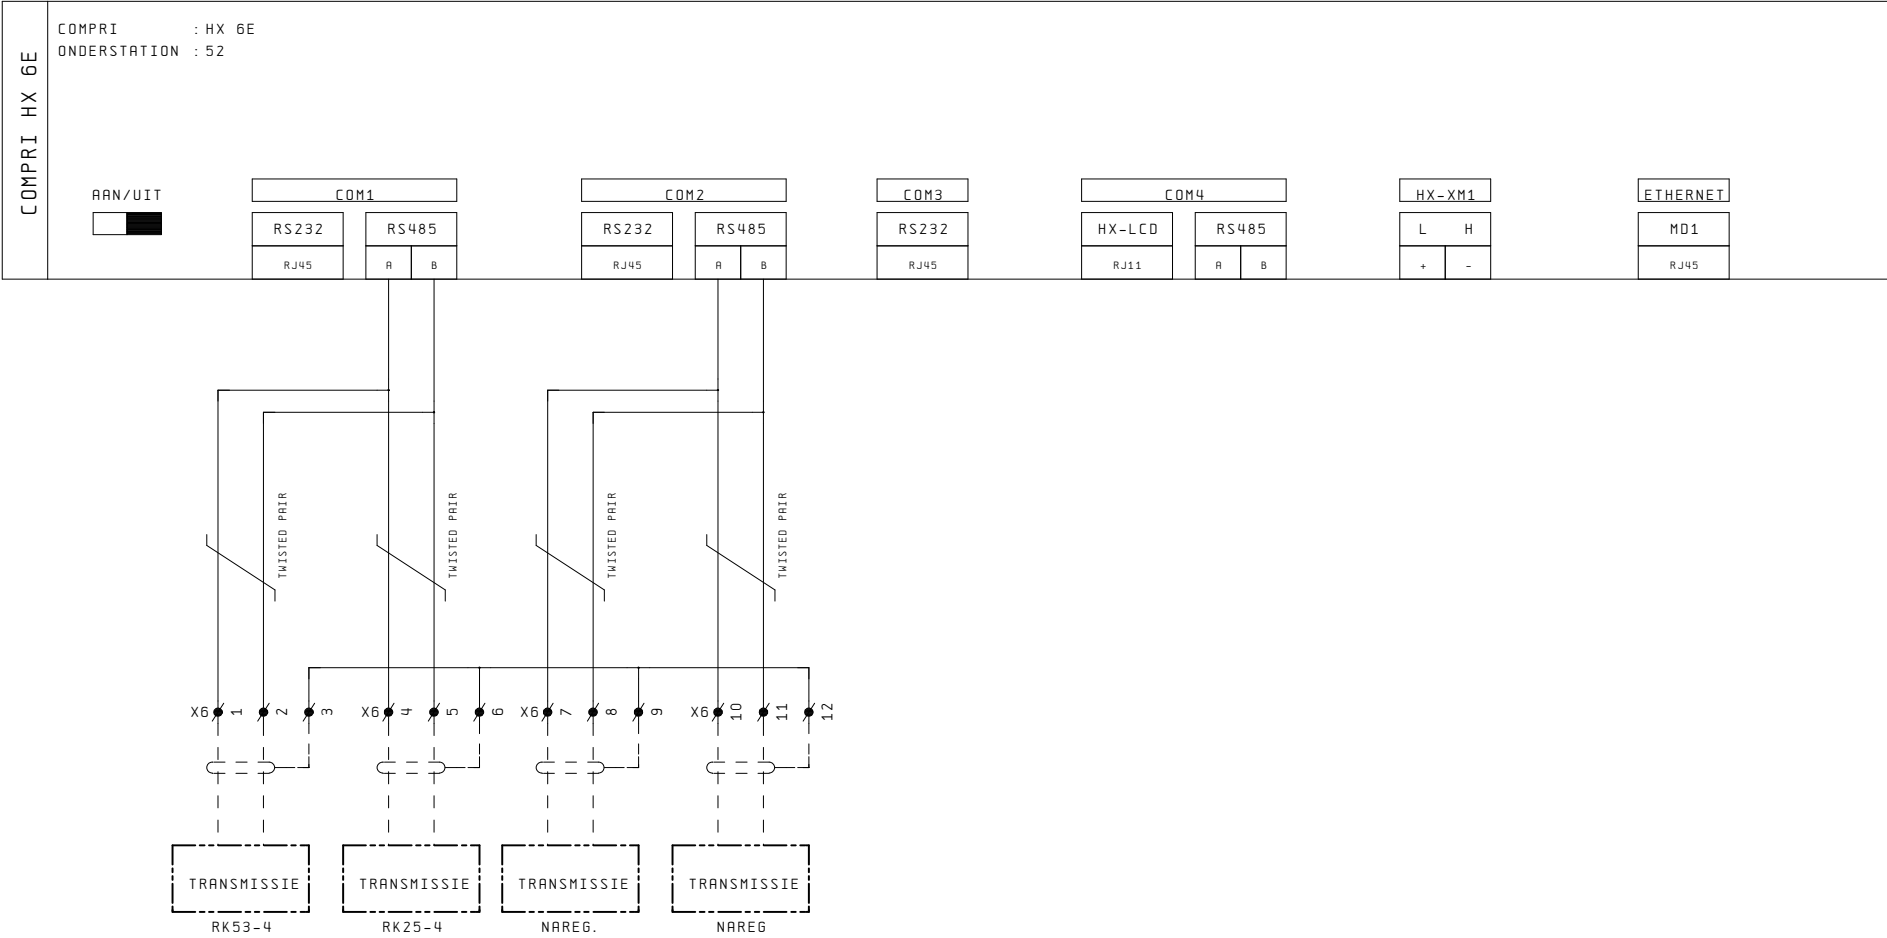

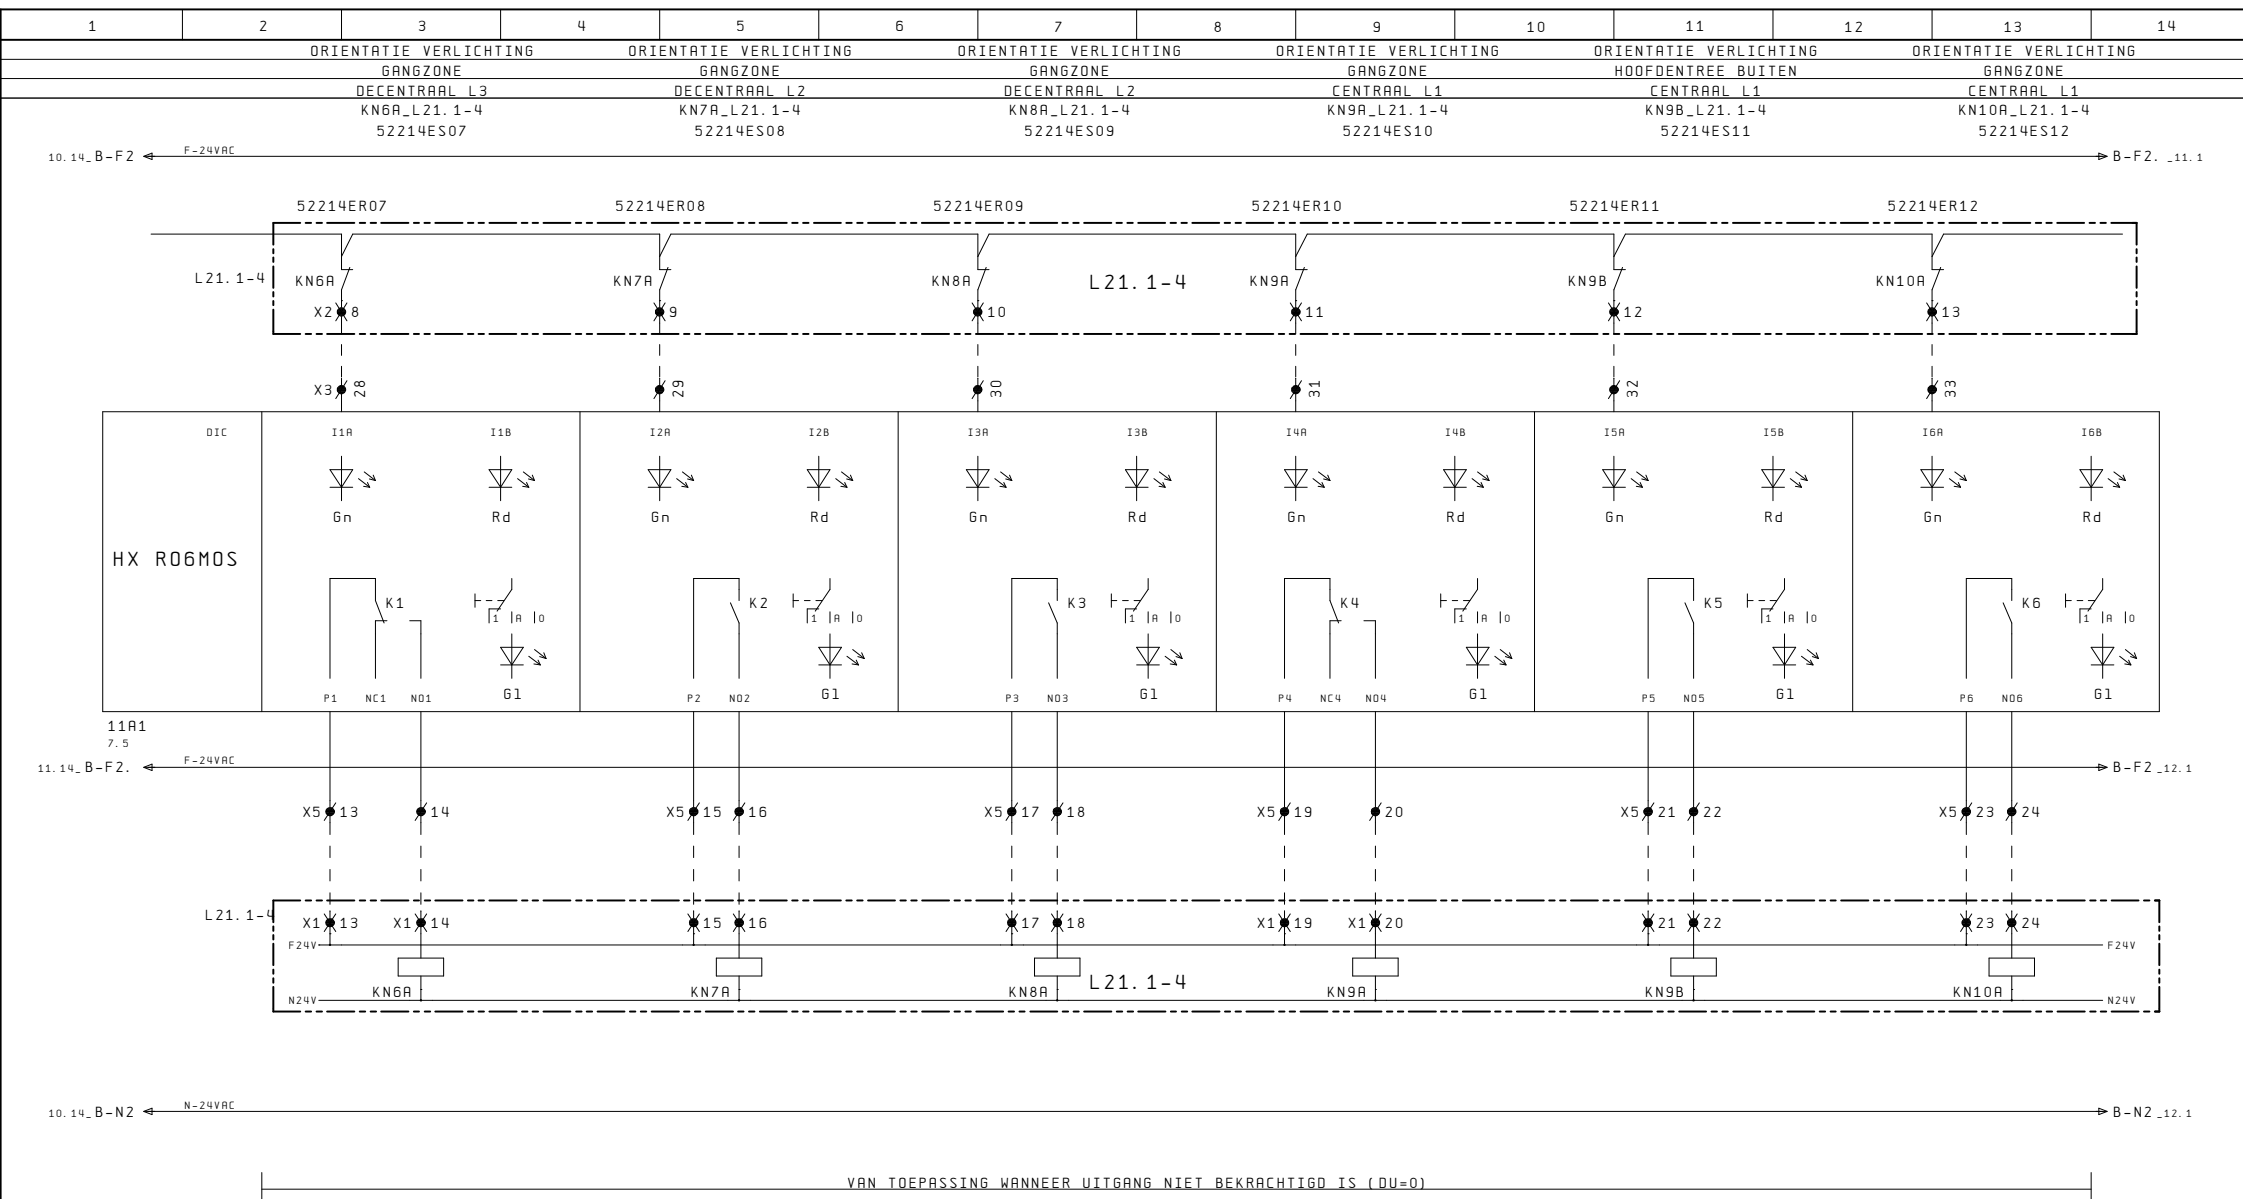

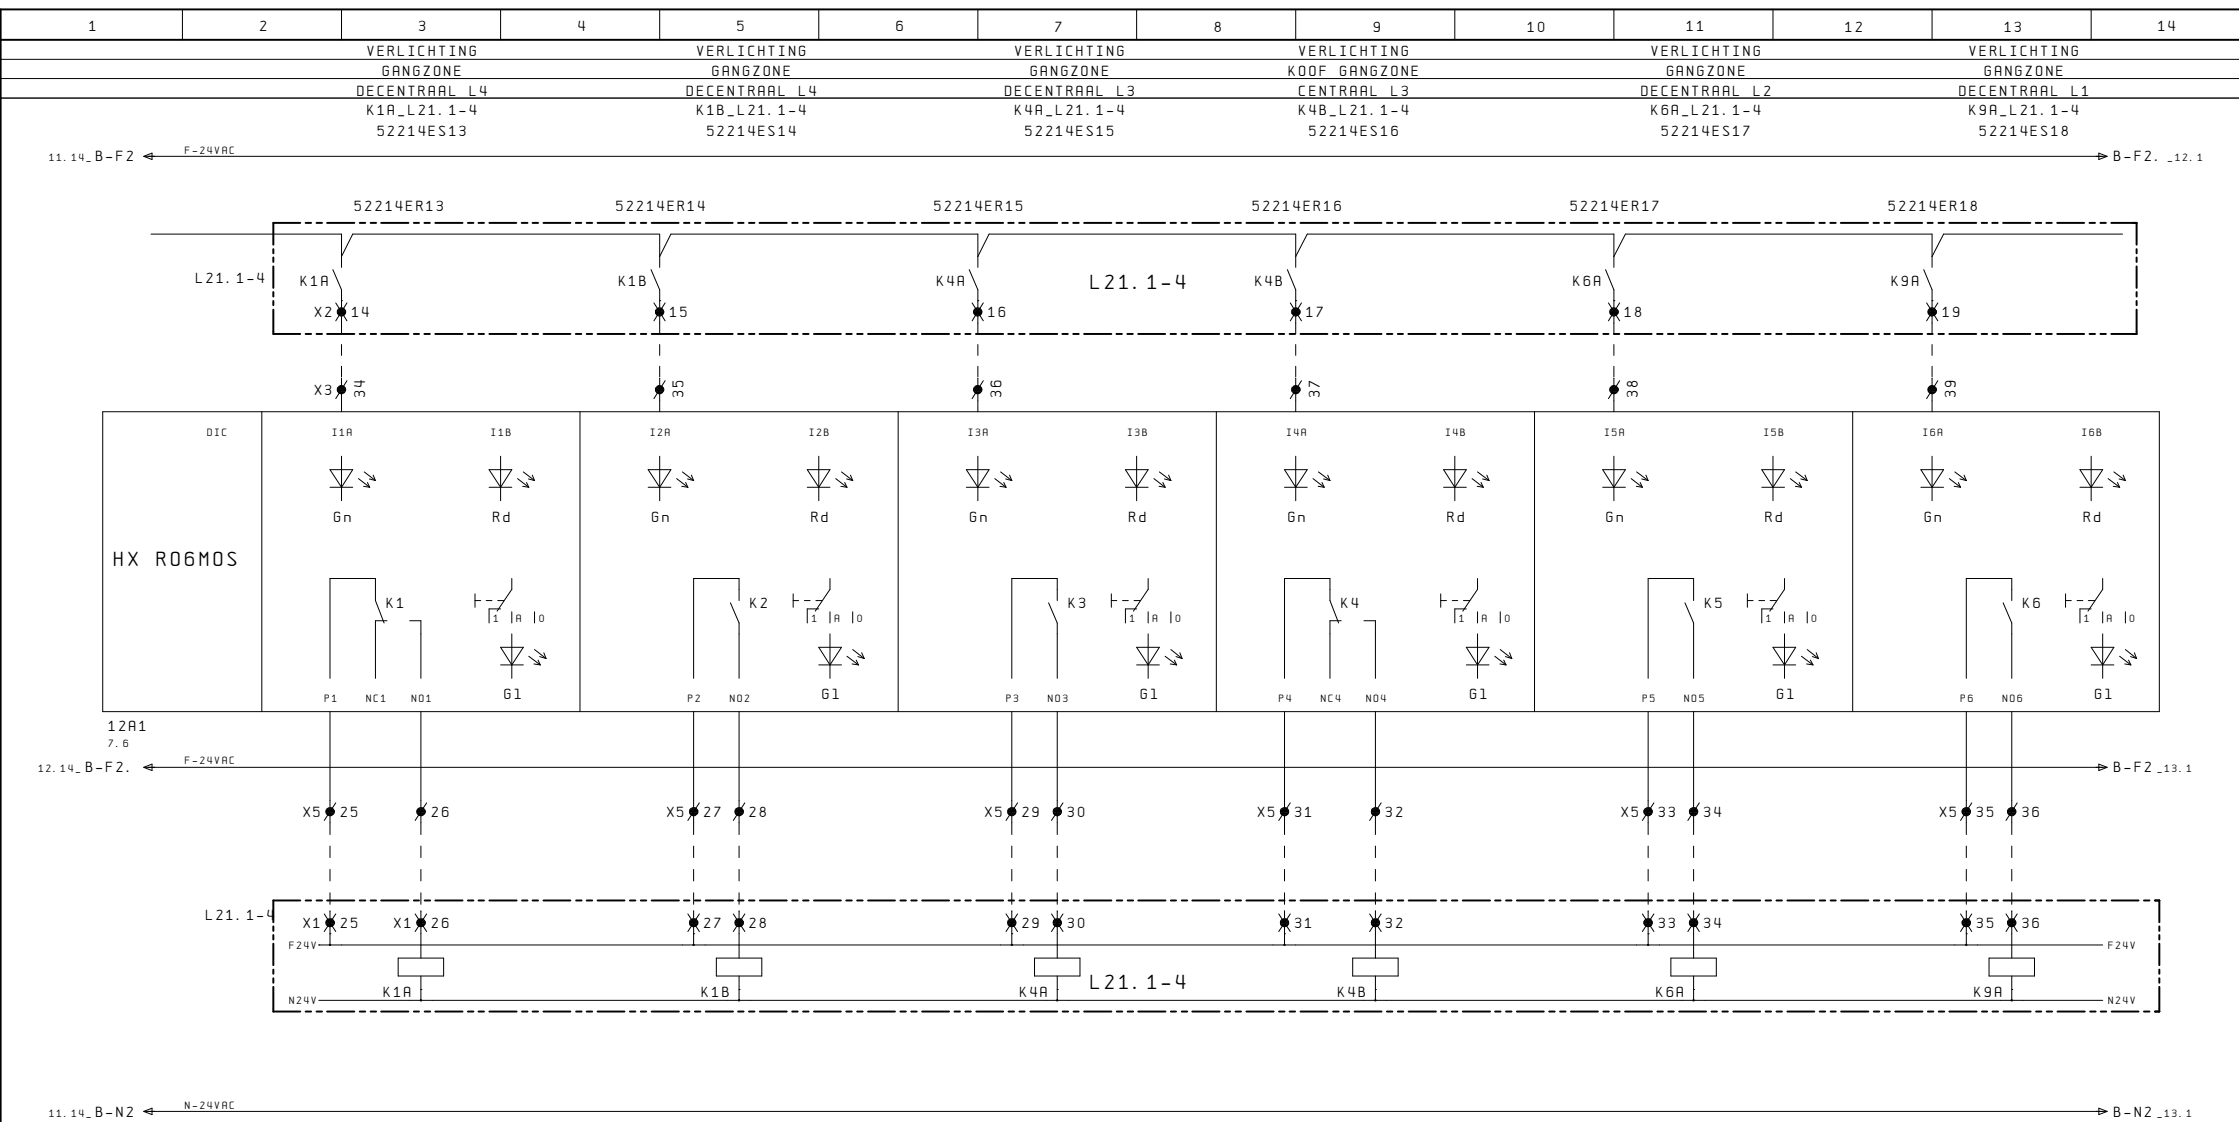


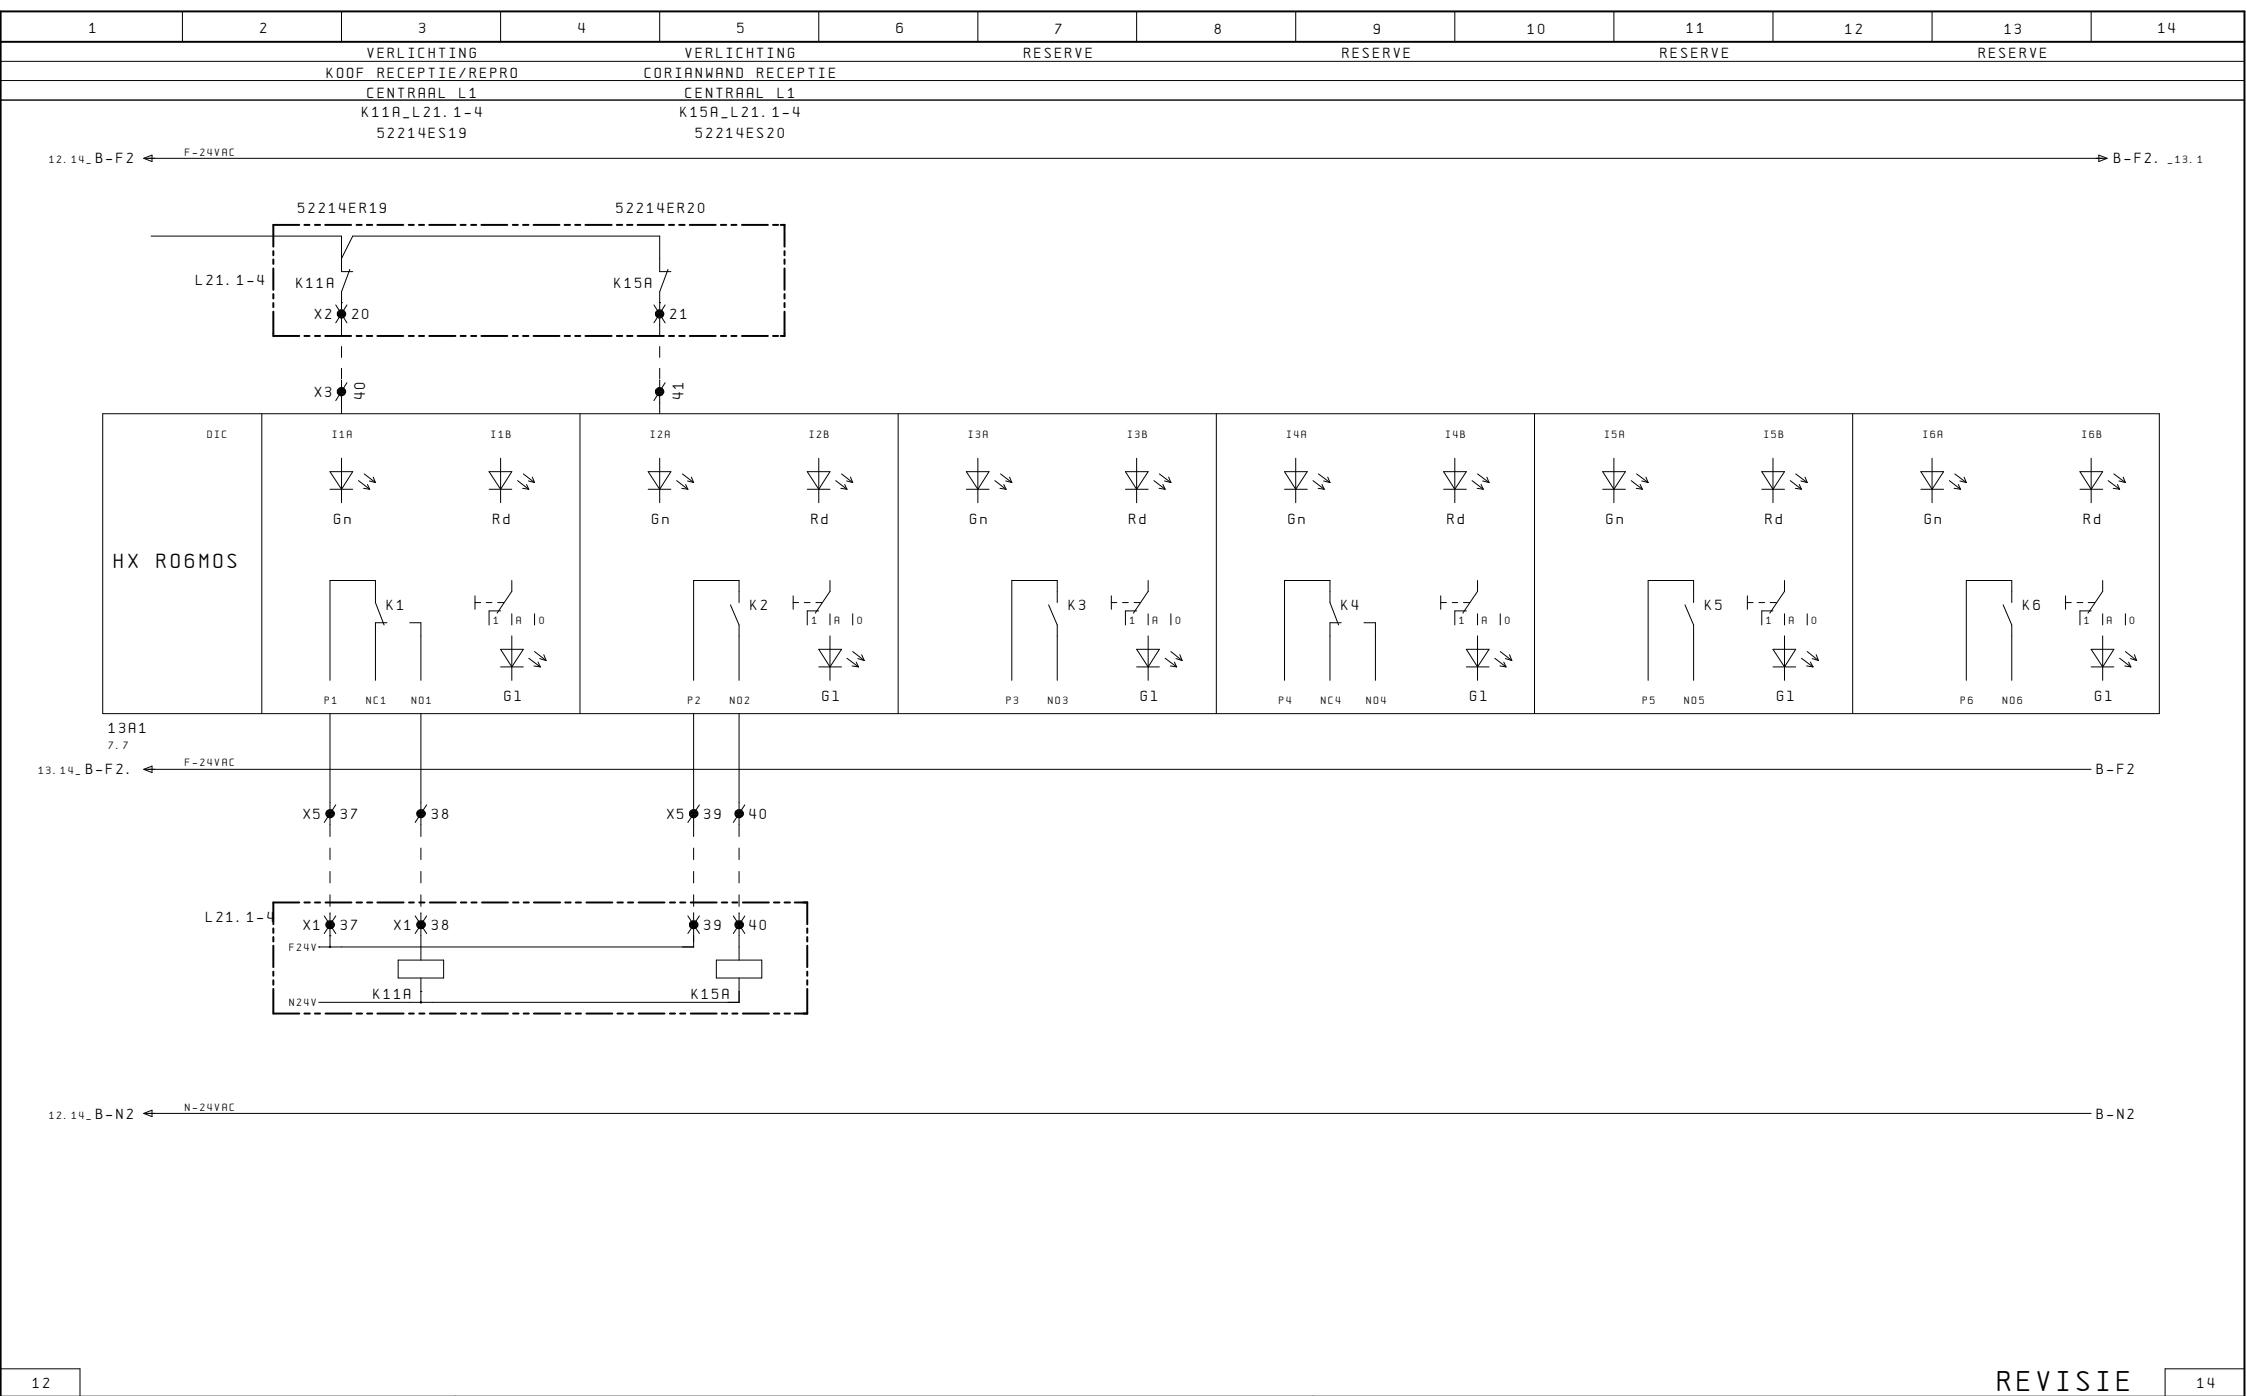

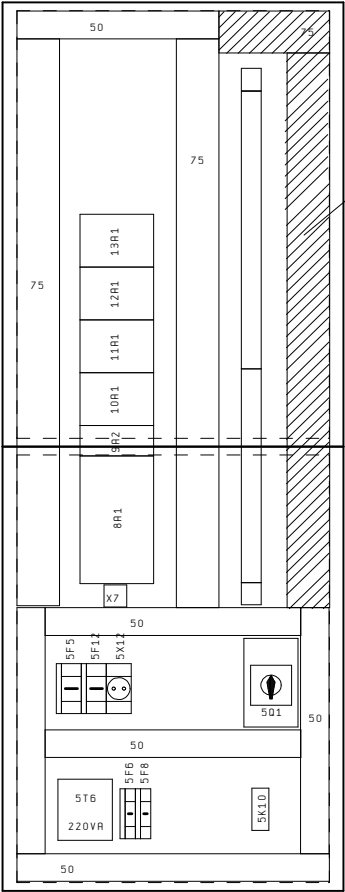

tbv KABELS

Kast: Eldon
Type: MAS 08062
Afm.: 800x600x210 (HxBxD)

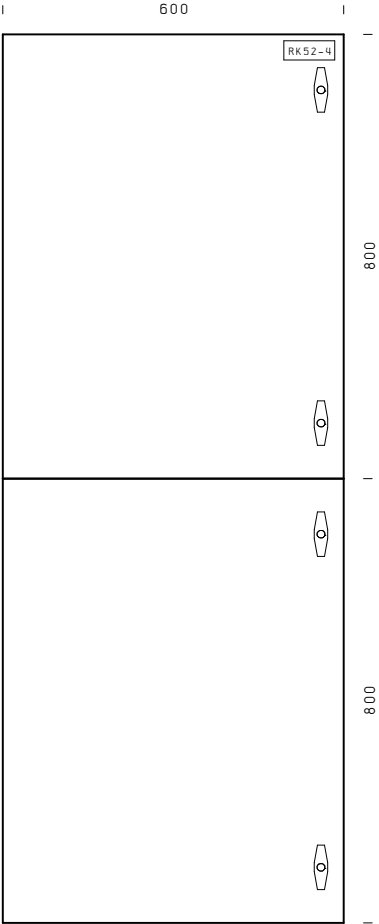

Klemmenstrook

XO

NOOT:

De Groen/Gele-Ader (Aarde) van de 230/400VAC kabels op de Aardrail monteren.

[illegible]

✕
57

De Groen/Gele-Ader (Harde) van de 230/400VAC kabels op de Hardrail monteren.

[illegible]

[illegible]

[illegible]