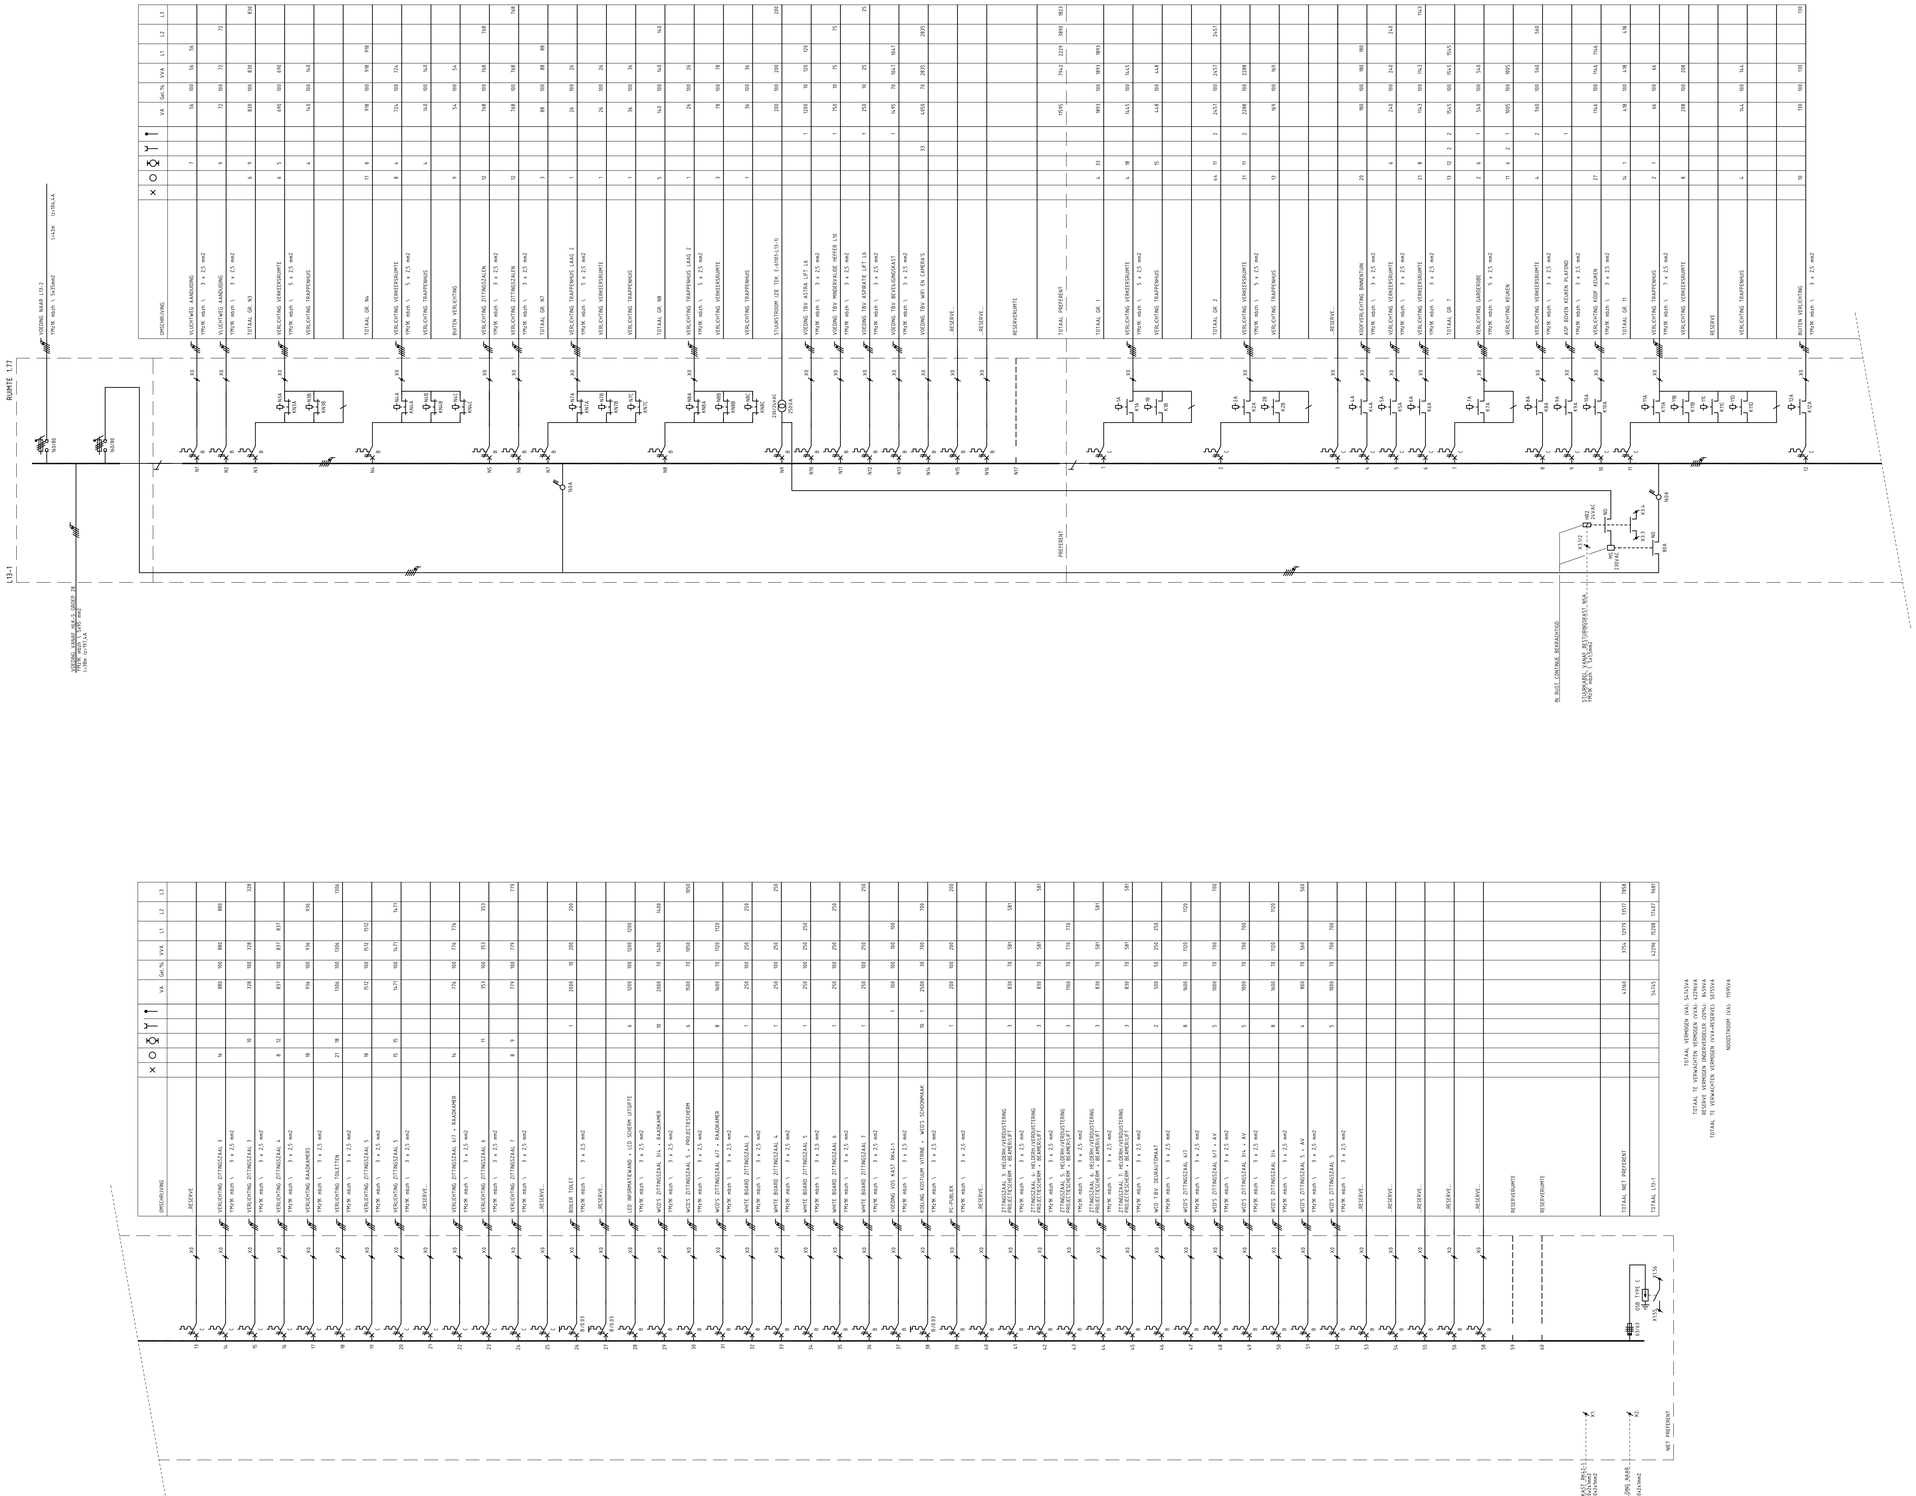
L13-1
RUIMTE 1.77
SCHEMA
SCHEMA
OMSCHRIJVING
VA
Cos.%
V/A
L1
L2
L3
VLUCHTHEL AANDUIDING
TYPE#X 4G10 \ 3 x 2.5 mm2
VLUCHTHEL AANDUIDING
TYPE#X 4G10 \ 3 x 2.5 mm2
TOTAAL GR. N3
VERLICHTING VERKEERSRUIMTE
TYPE#X 4G10 \ 5 x 2.5 mm2
VERLICHTING TRAPPENHUIS
TYPE#X 4G10 \ 3 x 2.5 mm2
TOTAAL GR. N4
VERLICHTING VERKEERSRUIMTE
TYPE#X 4G10 \ 5 x 2.5 mm2
VERLICHTING TRAPPENHUIS
TYPE#X 4G10 \ 3 x 2.5 mm2
BUITEN VERLICHTING
TYPE#X 4G10 \ 3 x 2.5 mm2
VERLICHTING ZITRUIMTE&GANG
TYPE#X 4G10 \ 3 x 2.5 mm2
VERLICHTING ZITRUIMTE&GANG
TYPE#X 4G10 \ 3 x 2.5 mm2
TOTAAL GR. N7
VERLICHTING TRAPPENHUIS LAAG 2
TYPE#X 4G10 \ 5 x 2.5 mm2
VERLICHTING VERKEERSRUIMTE
TYPE#X 4G10 \ 5 x 2.5 mm2
VERLICHTING TRAPPENHUIS
TYPE#X 4G10 \ 3 x 2.5 mm2
TOTAAL GR. N8
VERLICHTING TRAPPENHUIS LAAG 2
TYPE#X 4G10 \ 5 x 2.5 mm2
VERLICHTING VERKEERSRUIMTE
TYPE#X 4G10 \ 5 x 2.5 mm2
VERLICHTING TRAPPENHUIS
TYPE#X 4G10 \ 3 x 2.5 mm2
STUURSTROOM (ZIE TEK. E-61101/13-1)
VOEDING TBV ASTRA LIFT L6
TYPE#X 4G10 \ 3 x 2.5 mm2
VOEDING TBV MINDERVALIDE HEFFER L16
TYPE#X 4G10 \ 3 x 2.5 mm2
VOEDING TBV ASPRAKTE LIFT L16
TYPE#X 4G10 \ 3 x 2.5 mm2
VOEDING TBV BEVEILIGINGSKAST
TYPE#X 4G10 \ 3 x 2.5 mm2
VOEDING TBV WIFI EN CAMERA'S
TYPE#X 4G10 \ 3 x 2.5 mm2
RESERVE
RESERVE
RESERVERUIMTE
RESERVERUIMTE
TOTAAL PREFERENT
TOTAAL GR. 1
VERLICHTING VERKEERSRUIMTE
TYPE#X 4G10 \ 5 x 2.5 mm2
VERLICHTING TRAPPENHUIS
TYPE#X 4G10 \ 3 x 2.5 mm2
TOTAAL GR. 2
VERLICHTING VERKEERSRUIMTE
TYPE#X 4G10 \ 5 x 2.5 mm2
VERLICHTING TRAPPENHUIS
TYPE#X 4G10 \ 3 x 2.5 mm2
RESERVE
RESERVE
ADDIVERLICHTING BINNENTUIN
TYPE#X 4G10 \ 3 x 2.5 mm2
VERLICHTING VERKEERSRUIMTE
TYPE#X 4G10 \ 5 x 2.5 mm2
VERLICHTING TRAPPENHUIS
TYPE#X 4G10 \ 3 x 2.5 mm2
TOTAAL GR. 3
VERLICHTING GARDEROBE
TYPE#X 4G10 \ 5 x 2.5 mm2
VERLICHTING KEUKEN
TYPE#X 4G10 \ 3 x 2.5 mm2
VERLICHTING VERKEERSRUIMTE
TYPE#X 4G10 \ 3 x 2.5 mm2
ASP BUVEN KEUKEN PLAFOND
TYPE#X 4G10 \ 3 x 2.5 mm2
VERLICHTING KOOF KEUKEN
TYPE#X 4G10 \ 3 x 2.5 mm2
TOTAAL GR. 11
VERLICHTING TRAPPENHUIS
TYPE#X 4G10 \ 3 x 2.5 mm2
VERLICHTING VERKEERSRUIMTE
TYPE#X 4G10 \ 5 x 2.5 mm2
RESERVE
VERLICHTING TRAPPENHUIS
TYPE#X 4G10 \ 3 x 2.5 mm2
BUITEN VERLICHTING
TYPE#X 4G10 \ 3 x 2.5 mm2
PREFERENT
NB.BASIC KONTAKT BEREIKBAAR!!
STUURSIGNAAL VANAF BEVEILIGINGSKAST SPKA
TYPE#X 4G10 \ VOOR 2.5mm2
L13-1
X3.1
X3.2
X3.3
X3.4
-X97
-X98
