


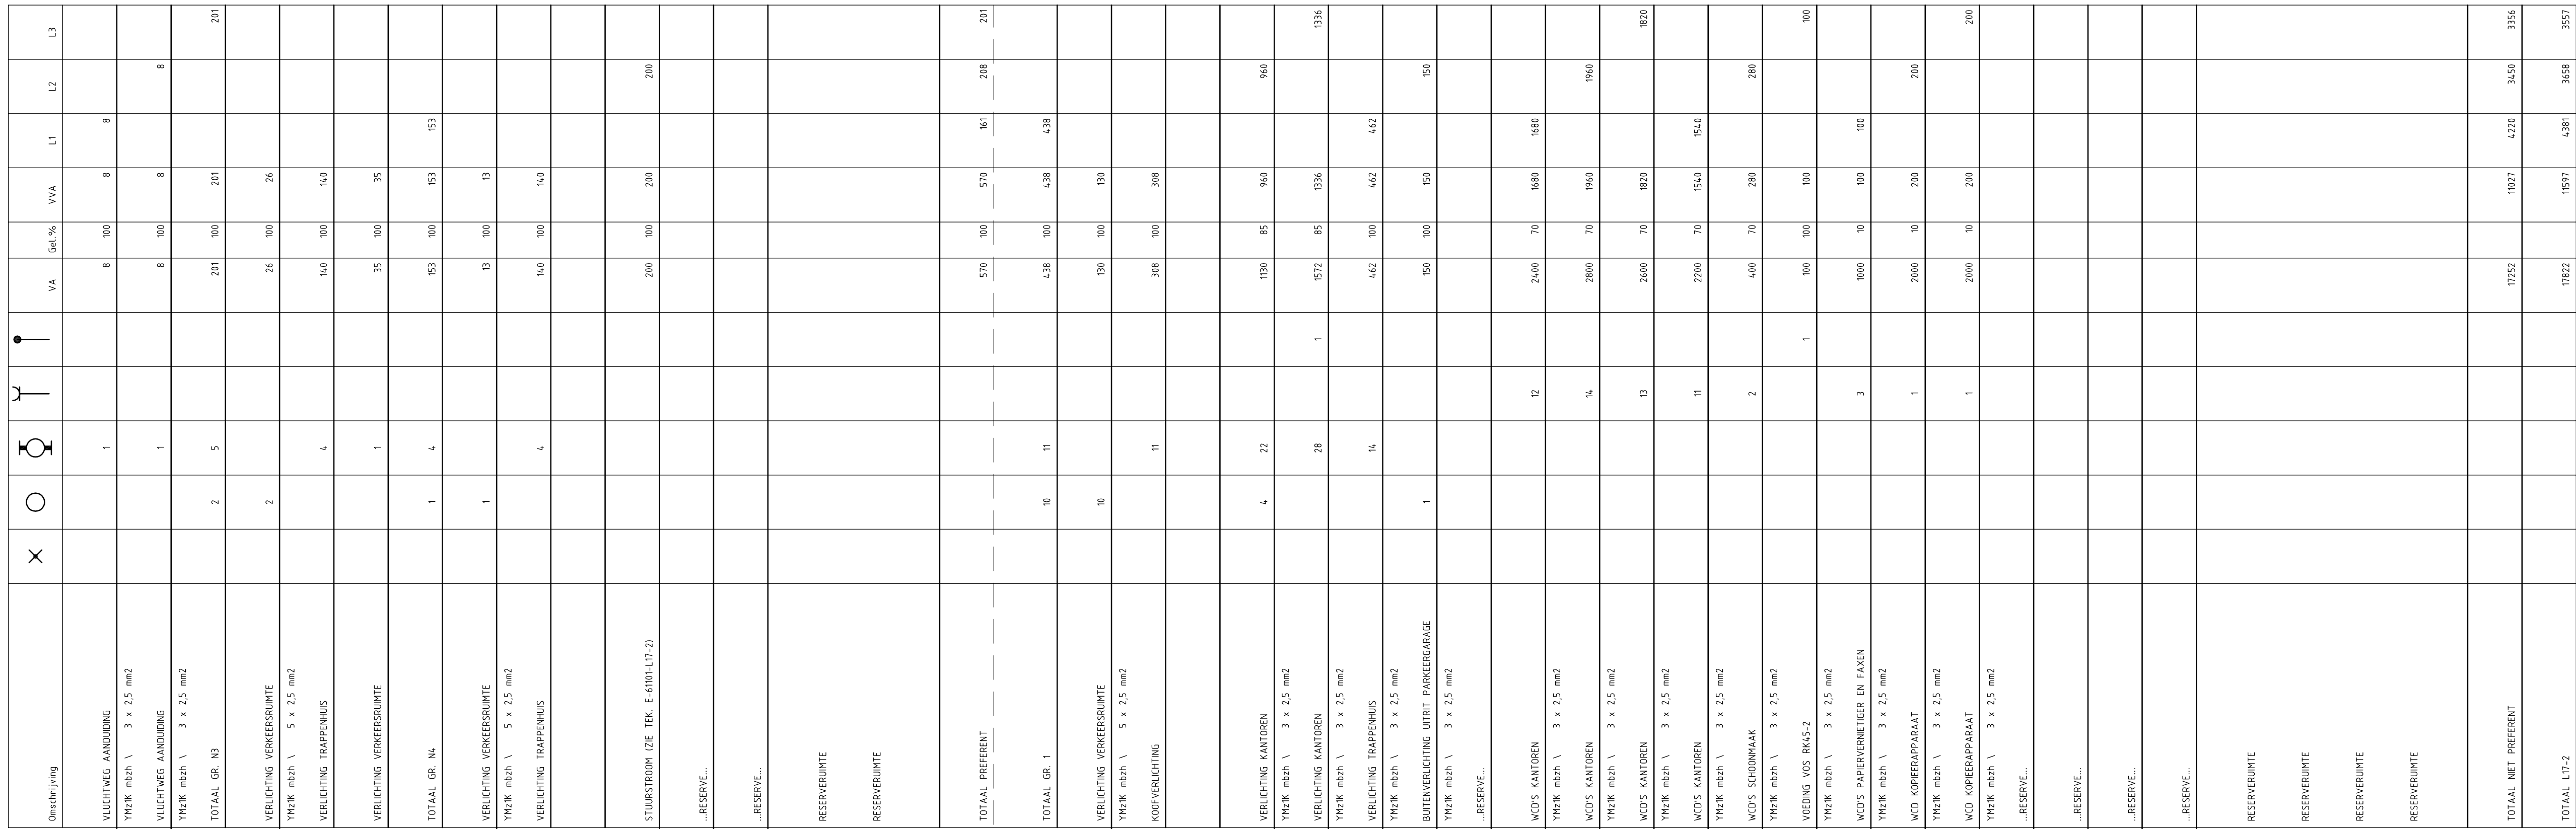

TOTAAL VERMOGEN (VA):	17822VA
TOTAAL TE VERWACHTEN VERMOGEN (VVA):	11519VA
RESERVE VERMOGEN ONDERVERDELER (20%):	2319VA
TOTAAL TE VERWACHTEN VERMOGEN (VVA+RESERVE):	13916VA
NOODSTROOM (VA):	570VA

INDIEN NIET NADER AANGEGEVEN INSTALLATIEAUTOMATEN 16A.
VOOR STUURSTROOMSCHEMA ZIE TEKENING E-61101-L17-2.
VOOR KLEMMENSTROKEN ZIE TEKENING E-61102-L17-2.
OSB VOORZIEN VAN DEFECTSIGNALERING.
ALLE AFGAANDE BEKABELING HALOGEENVRIJ EN LOW SMOKE.
BESCHERMINGSGRAAD IP21.

Datum: 20-04-2012
Object nr: OR600721

PAR.: DATUM:

VROM		Rijksgebouwendienst		Opdrachtgever Directie Projecten POSTBUS 20952 / IPC 410 2500 EE Den Haag	
Omschrijving en adres van het werk Renovatie Raad van State fase 2 Raad van State Den Haag					
Onderwerp INSTALLATIESCHEMA VERDEELKAST L17-2				Hierbij behoort tek. – Berekeningen – Akkoord – Formaat A2+ Schaal N.V.T. Getekend MZ Datum 20-04-2012 Bewoedeld S OR nr. 600721 Bouwjaar 2 Projectnr. 252020	
Afdeluur  HUGEN DEEKS Roadpendende Ingenieurs b.v. L14 Oudekruis 415 Postbus 42053 3008 GA Rotterdam tel. 010 - 411 61 25 fax 010 - 411 2002 info@hugen-adviseurs.nl www.hugen-adviseurs.nl ADVISEURS		Installateur  Breijer Elektrotechniek Gevoelensvrijheid 5 - 3005 GL Rotterdam Postbus 10007 - 3000 GA Rotterdam Telefoon 010 - 497 85 86 Fax 010 - 497 85 87		Discip. Fase Bladnummer Subdocs E R E-6100-L17-2	
Gevelggrd					