


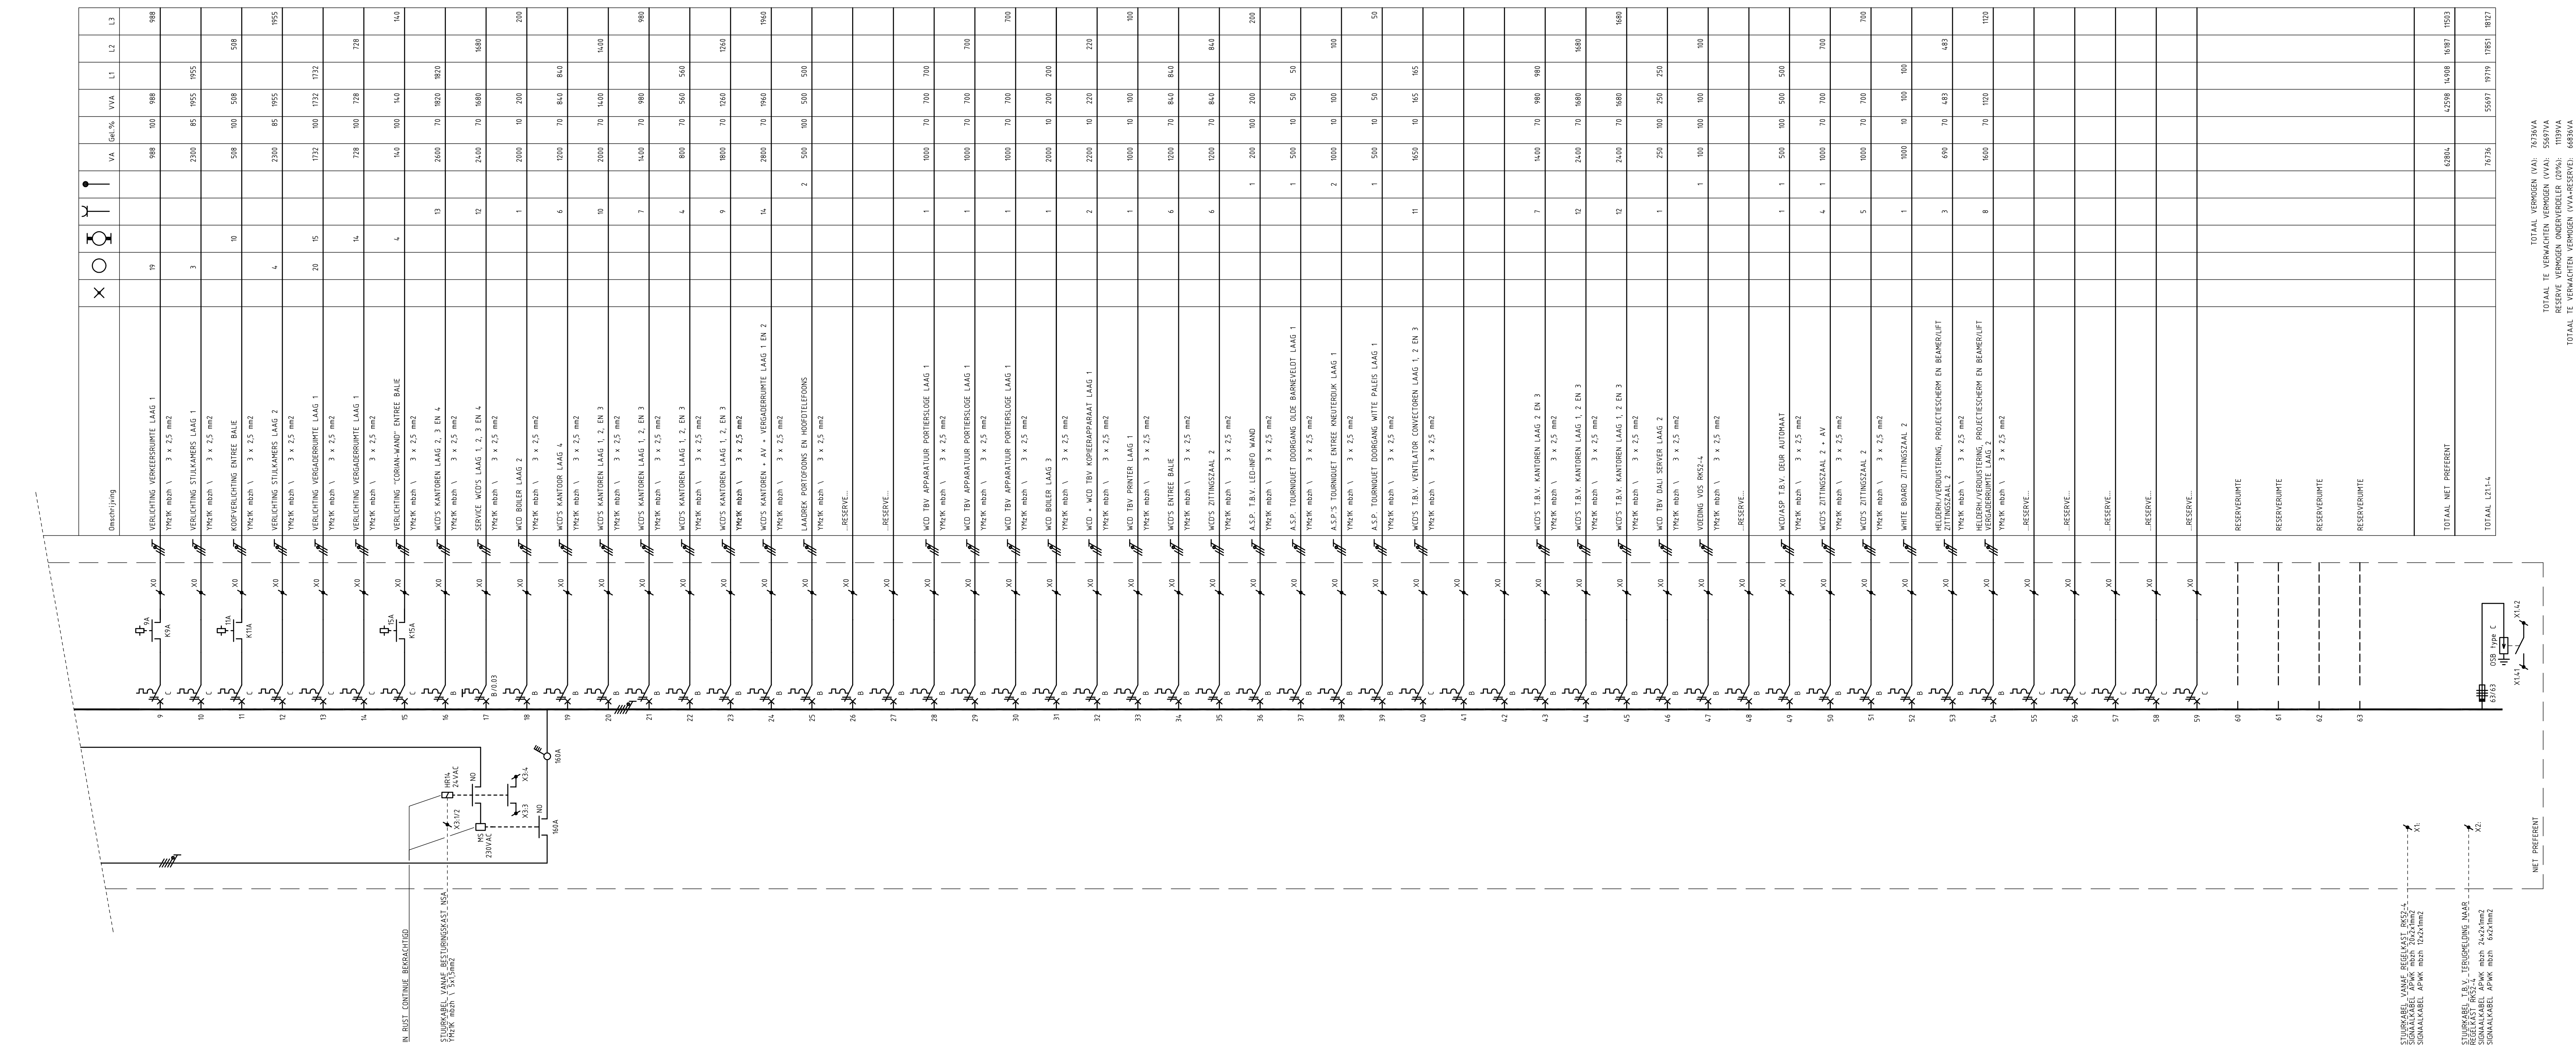

INDIEN NIET NADER AANGEGEVEN INSTALLATIEAUTOMATEN 16A
VOOR STUURSTROOMSCHEMA ZIE TEKENING E-61101-L21-1-4.
VOOR KLEMMENSTROKEN ZIE TEKENING E-61102-L21-1-4.
OSB VOORZIEN VAN DEFECTSIGNALERING.
ALLE AFGANDE BEKABELING HALOGEENVRIJ EN LOW SMOKE.
BESCHERMINGSGRAAD IP21.

REVISIE