


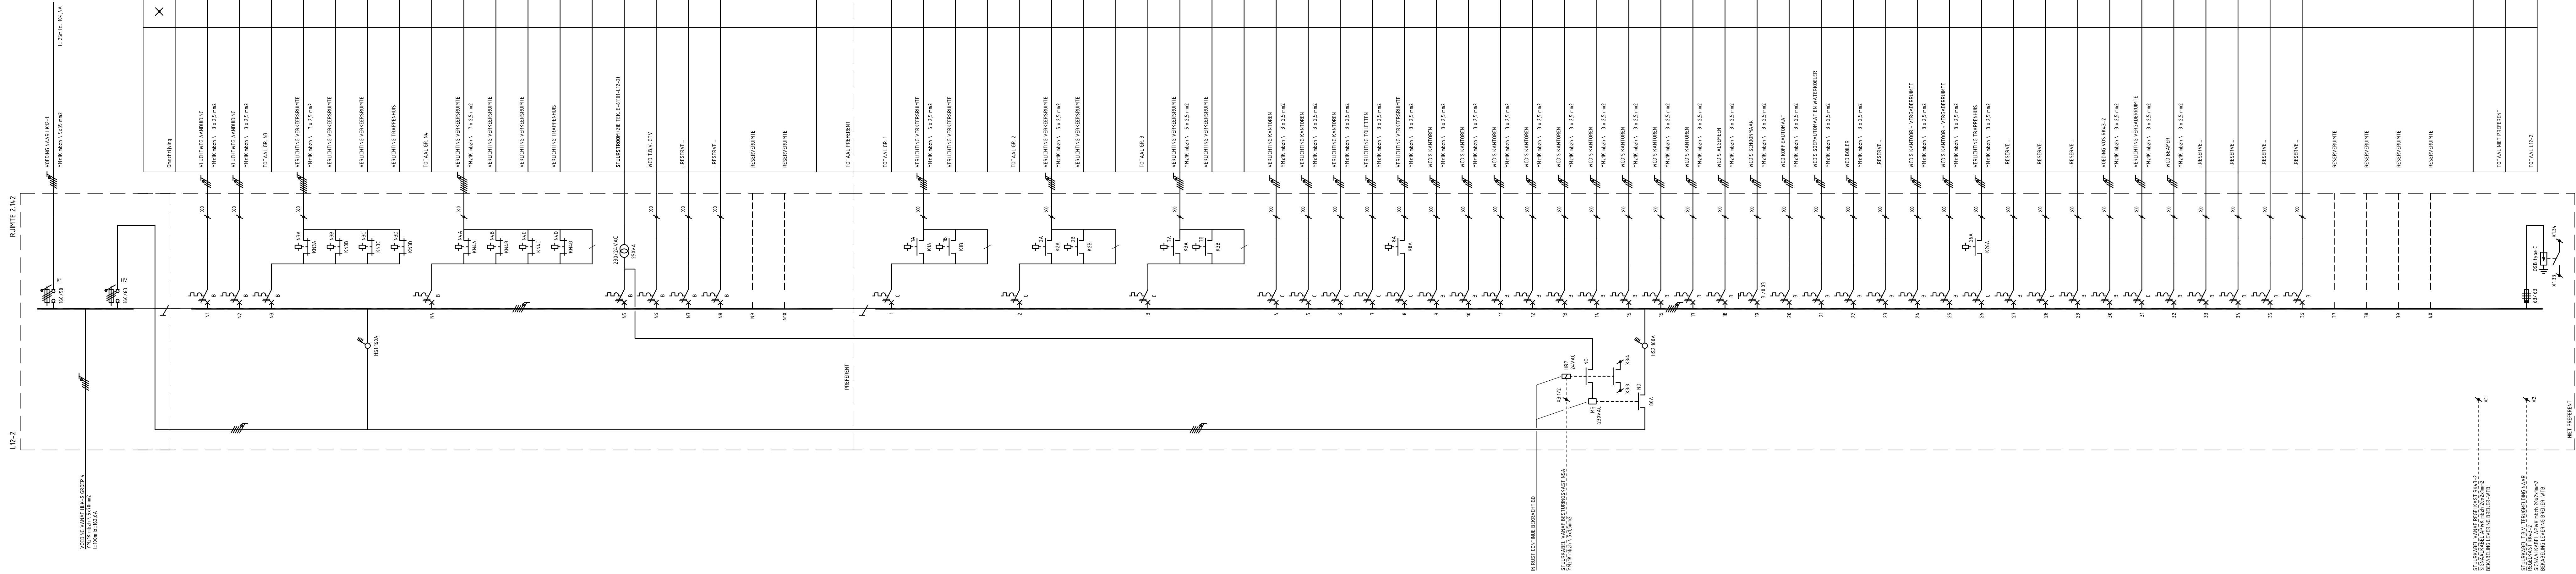

Opmerking:
INDIEN NIET NADER AANGEGEVEN INSTALLATIEAUTOMATEN 16A.
VOOR STUURSTROOMSCHEMA ZIE TEKENING E-61101-L12-2.
VOOR KLEMMENSTROKEN ZIE TEKENING E-61102-L12-2.
OSB VOORZIEN VAN DEFTSIGNALERING.
ALLE AFGAANDE BEKABELING HALOGEENVRIJ EN LOW SMOKE.
BESCHERMINGSGRAAD IP21.

REVISIE
Datum: 20-04-2012
Object nr: OR600721

REVISIE
PAR.: DATUM:

VROM  Rijksgebouwendienst		Opdrachtgever Directie grondbestuur Koninkrijk Julianalaan 2 2595 AA den Haag	
Onderwerp en adres van het werk Renovatie Raad van State fase 2 Raad van State Den Haag			
Onderwerp INSTALLATIESCHEMA VERDEELKAST LK12-2		Huidig behoort tot: Bereidingen Afspraak	
Formaat: A1+		Schaal: N.V.T.	
Getekend: MZ		Datum: 20-04-2012	
Bouwkod: S		OR nr: 600721	
Bouwjaar: 2		Projectnr: 252020	
