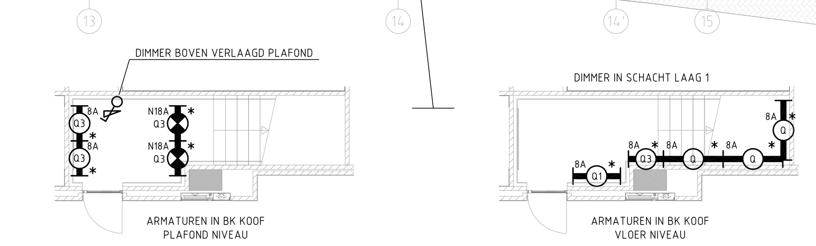

REVISIE
Datum: 20-04-2012
Object nr: OR600721

RENVOOI SYMBOLENVERKLARING			
	ENKELPOLIGE SCHAKELAAR		VERLICHTINGS ARMATUUR INBOUW / OPBOUW (PL / GLOEILAMP / HALOGEEN)
	SERIESCHAKELAAR		VERLICHTINGS ARMATUUR WANDMONTAGE (PL / GLOEILAMP / HALOGEEN)
	WISSELSCHAKELAAR		VERLICHTINGS ARMATUUR OPBOUW (TL)
	KRUISSCHAKELAAR		VERLICHTINGS ARMATUUR WAND OPBOUW (TL)
	ENKELPOLIGE SCHAKELAAR IN WATERDICHTE / SLAGVASTE UITVOERING.		ARMATUUR FUNCTIONEREND ALS NOODVERLICHTING (NOODSTROOM)
	SERIESCHAKELAAR IN WATERDICHTE / SLAGVASTE UITVOERING.	NV	ARMATUUR FUNCTIONEREND ALS NOODVERLICHTING (VASTE VOEDING)
	WISSELSCHAKELAAR IN WATERDICHTE / SLAGVASTE UITVOERING.		N.V. TRANSPARANT VLUCHTWEG AANDUIDING
	PULSDRUKKER		ENKELVOUDIG WIELAND WANDCONTACTDOOS
	BEWEGINGSDETECTOR VERLICHTING		BEWEGINGSDETECTOR VERLICHTING (wandmontage, bereik 180graden)

MONTAGE HOOGTES	
- SCHAKELAARS / PULSDRUKKERS	:1050+VL
- WANDCONTACTDOZEN	:100+VL
- SCHOONMAAKWANDCONTACTDOZEN	:300+VL
- SCHAKELAAR / WANDCONTACTDOOS COMBINATIES	:1050+VL
- NETWERKAANSLUITINGEN	:100+VL
- SCHAKELMATERIAAL IN TECHNISCHE RUIMTES	:1500+VL
- SCHAKELMATERIAAL IN REPRO/PANTRY RUIMTES	:300+VL / 1050+VL

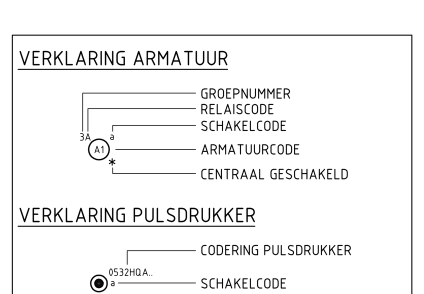

BOUWKUNDIG ONDERLEGGER DWG FILE :Xref-ST5020 P-024 Laag 0 d.d: 01-10-'10

REVISIE
PAR.: DATUM:

VROM Rijksgebouwendienst

Opdrachtgever
Directie projecten
Koningin Julianalaan 2
2595 AA den Haag

Omschrijving en adres van het werk
Renovatie Raad van State fase 2
Raad van State — Den Haag

Onderwerp
VERLICHTINGSINSTALLATIE LAAG 0

Hierbij behoort tek.	–		
Berekeningen	–		
Akkoord	–		
Formaat	A0+	Schaal	1:100
Getekend	MZ	Datum	20-04-2012
Bouwdeel	S	OR nr.	600721
Bouwlaag	0	Projectnr.	252020
Discipl.	Fase	Bladnummer	Subcode
E	R	E-63000-S-0	

Gewijzigd

Adviseur
Huygen Elwako Raadgevende Ingenieurs b.v. | Lid ONRI
Oostplein 415 | Postbus 42503 | 3006 DA Rotterdam
tel. 010 – 411 61 25 | fax 010 – 4119200
info@he-adviseurs.nl | www.he-adviseurs.nl
ADVISEURS

Installateur
Breijer Elektrotechniek
Geyssendorfferweg 5 - 3088 GJ Rotterdam
Postbus 51027 - 3007 GA Rotterdam
Telefoon 010 - 297 65 30
Fax 010 - 297 65 78

Werk directory OR600721/ E. Elektrotechnische installaties / 2.2
DWG-file E-63000-S-0