


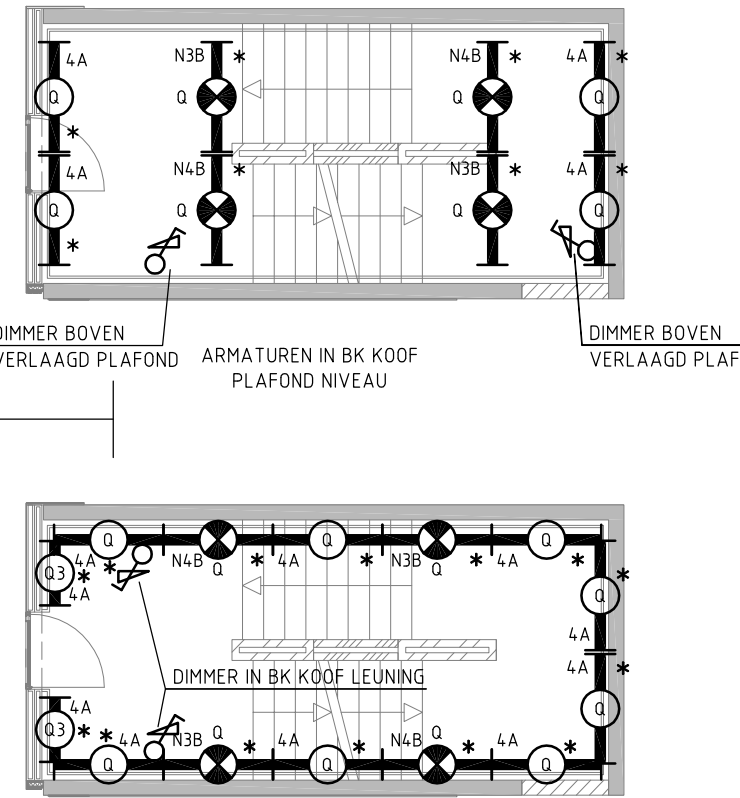

VERKLARING ARMATUUR


Diagram illustrating the components of a relay assembly:

- 1. GROEPNUMMER
- 2. RELAISSCODE
- 3. SCHAKELCODE
- 4. ARMATUURCODE
- 5. CENTRAAL GESCHAKELD

VERKLARING PULSDRUKKER

Diagram illustrating the components of a push button:

- 1. CODERING PULSDRUKKER
- 2. SCHAKELCODE

 


Opdrachtgever: **Rijksgebouwendienst**
 Project: **Renovatie Raad van State fase 2**
 Locatie: **Postbus 10000, 2500 CA, Den Haag**

Opdracht: **VERLICHTINGSINSTALLATIE**
 LAAG 2

Naam: **Den Haer**

Adres: **Postbus 10000, 2500 CA, Den Haag**
 Telefoon: **070 673 4242**
 E-mail: **advies@vrom.nl**

Logo:  **Breijer**
 Elektrischerevaks

Plaats: **Den Haag**