




Rijksgebouwendienst

Coördinerend en advies bureau voor werk

Renovatie Raad van State fase 2

Raad van State


Verlichtingsinstallatie

LAA G 4

Deen Haag


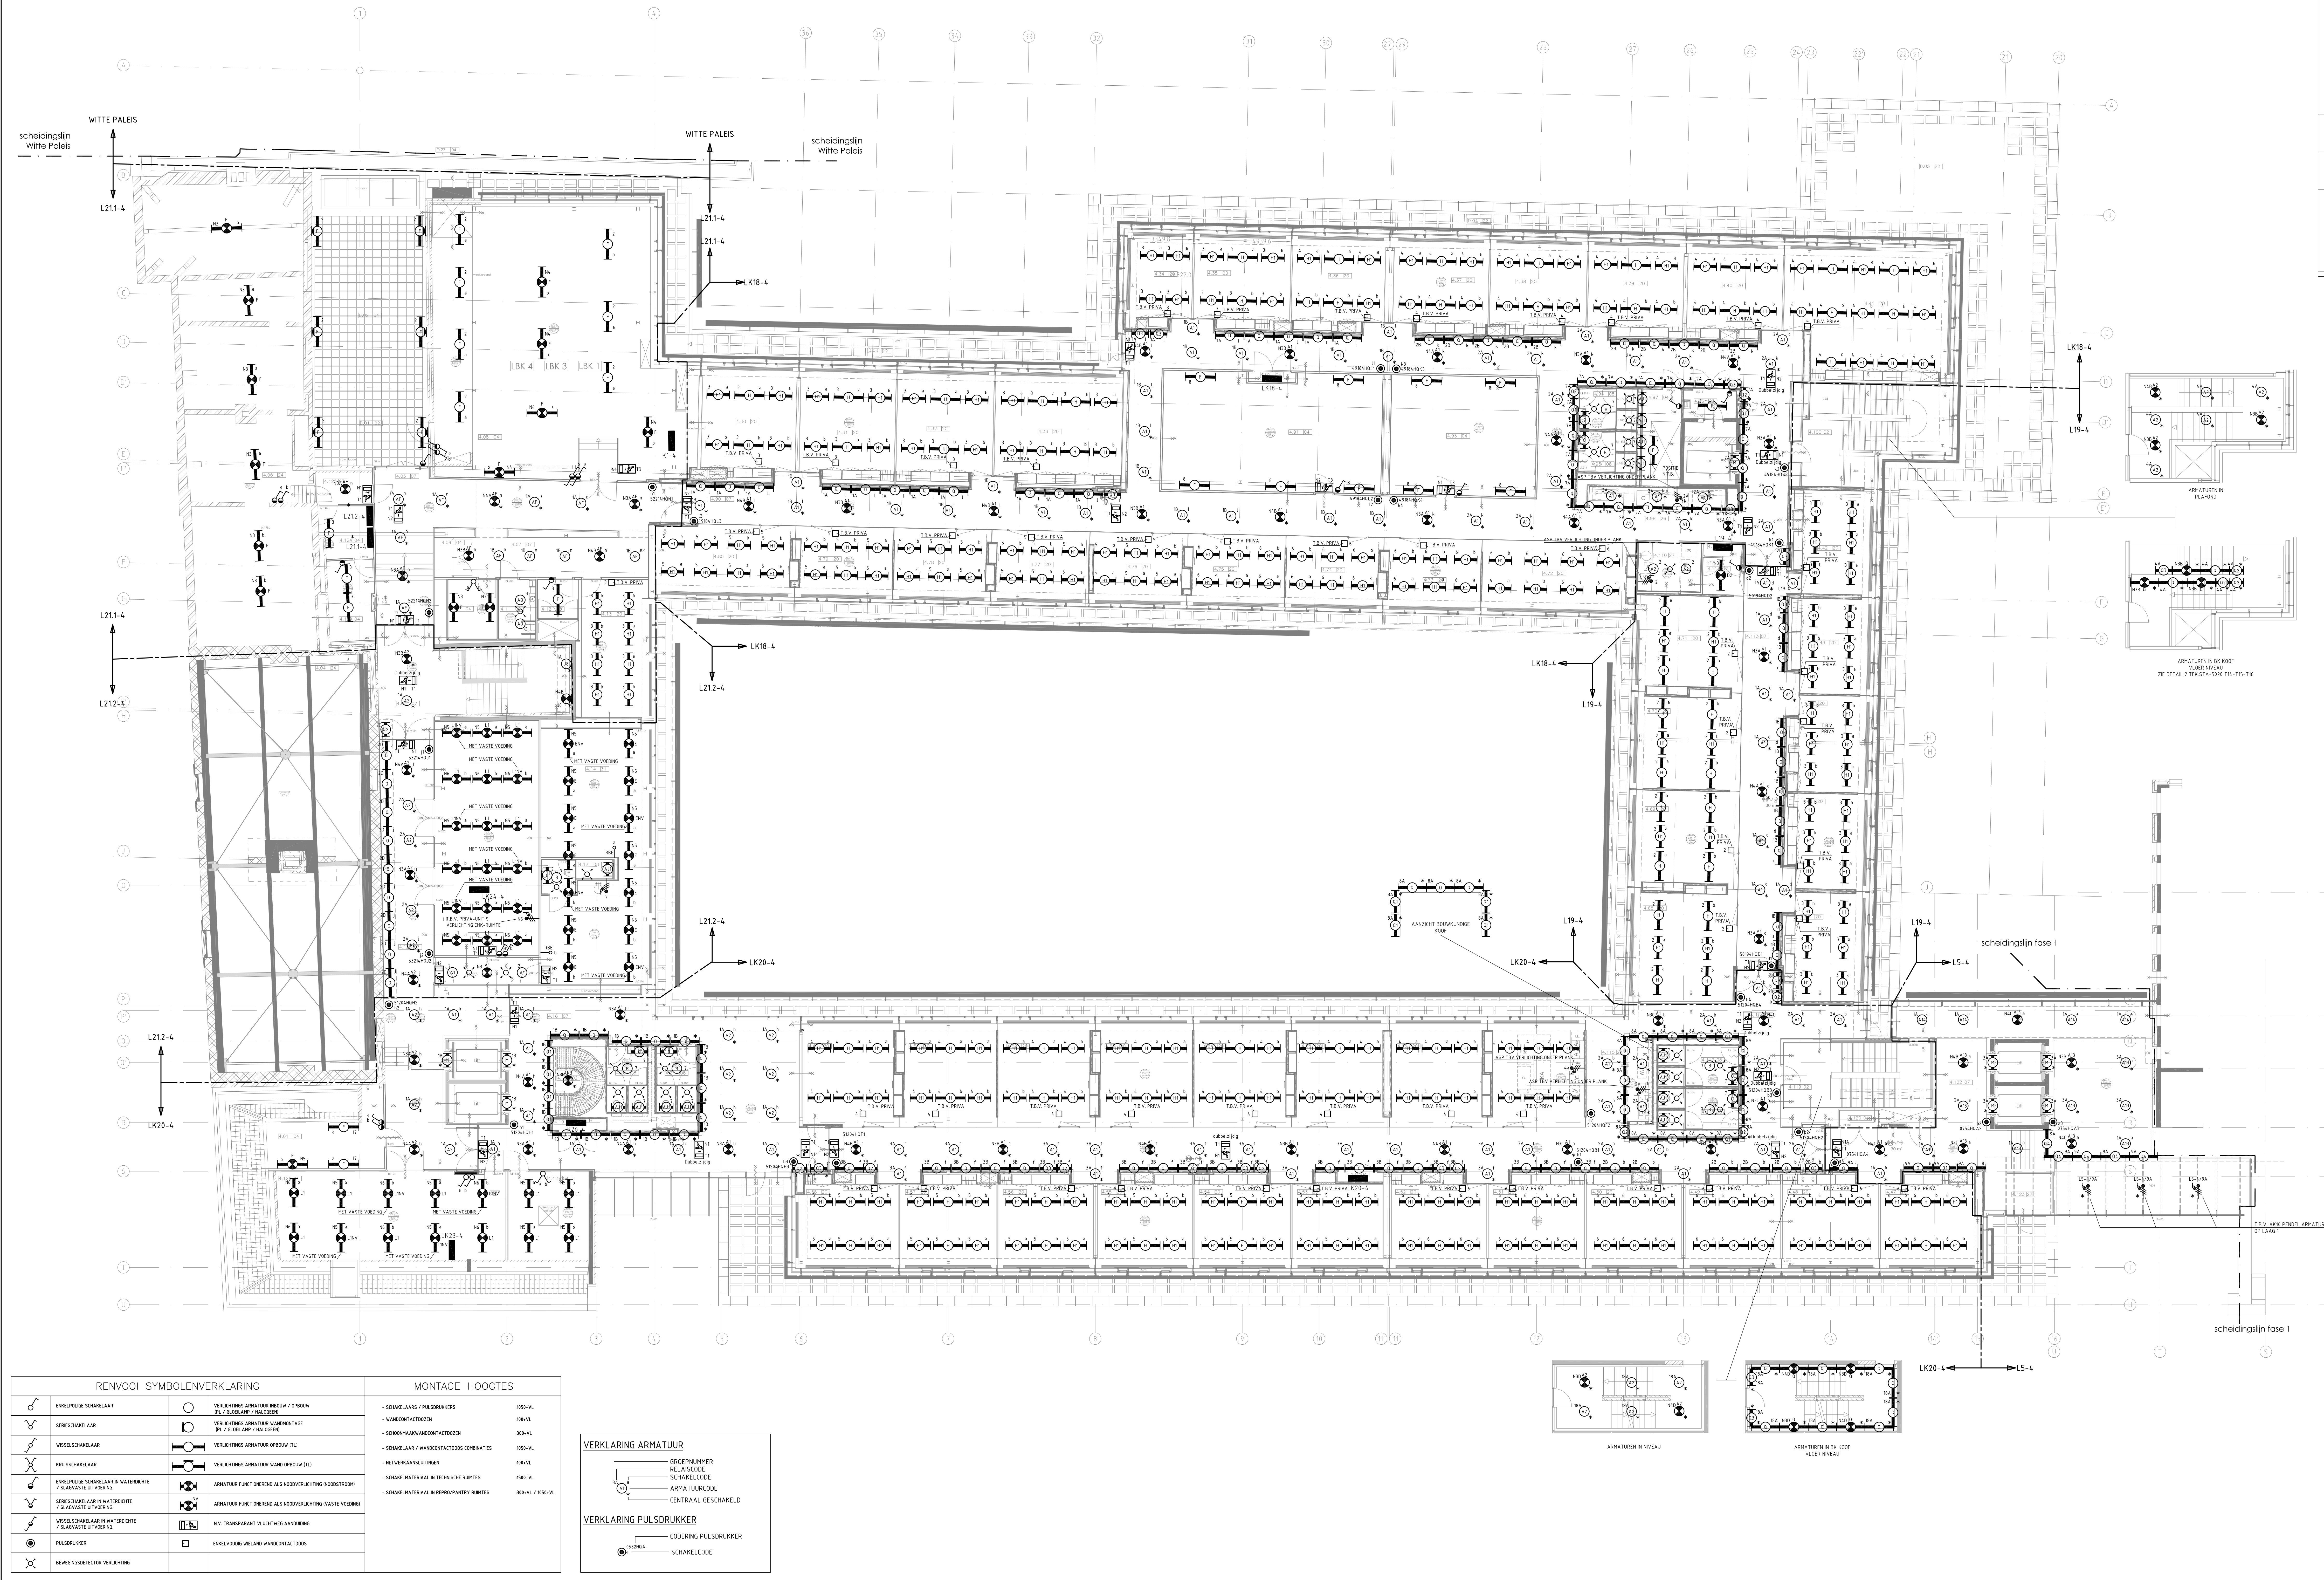

RENOVOOI SYMBOLENVERKLARING			MONTAGE HOOGTES		
	BEWEGINGSDETECTOR VERLICHTING				

