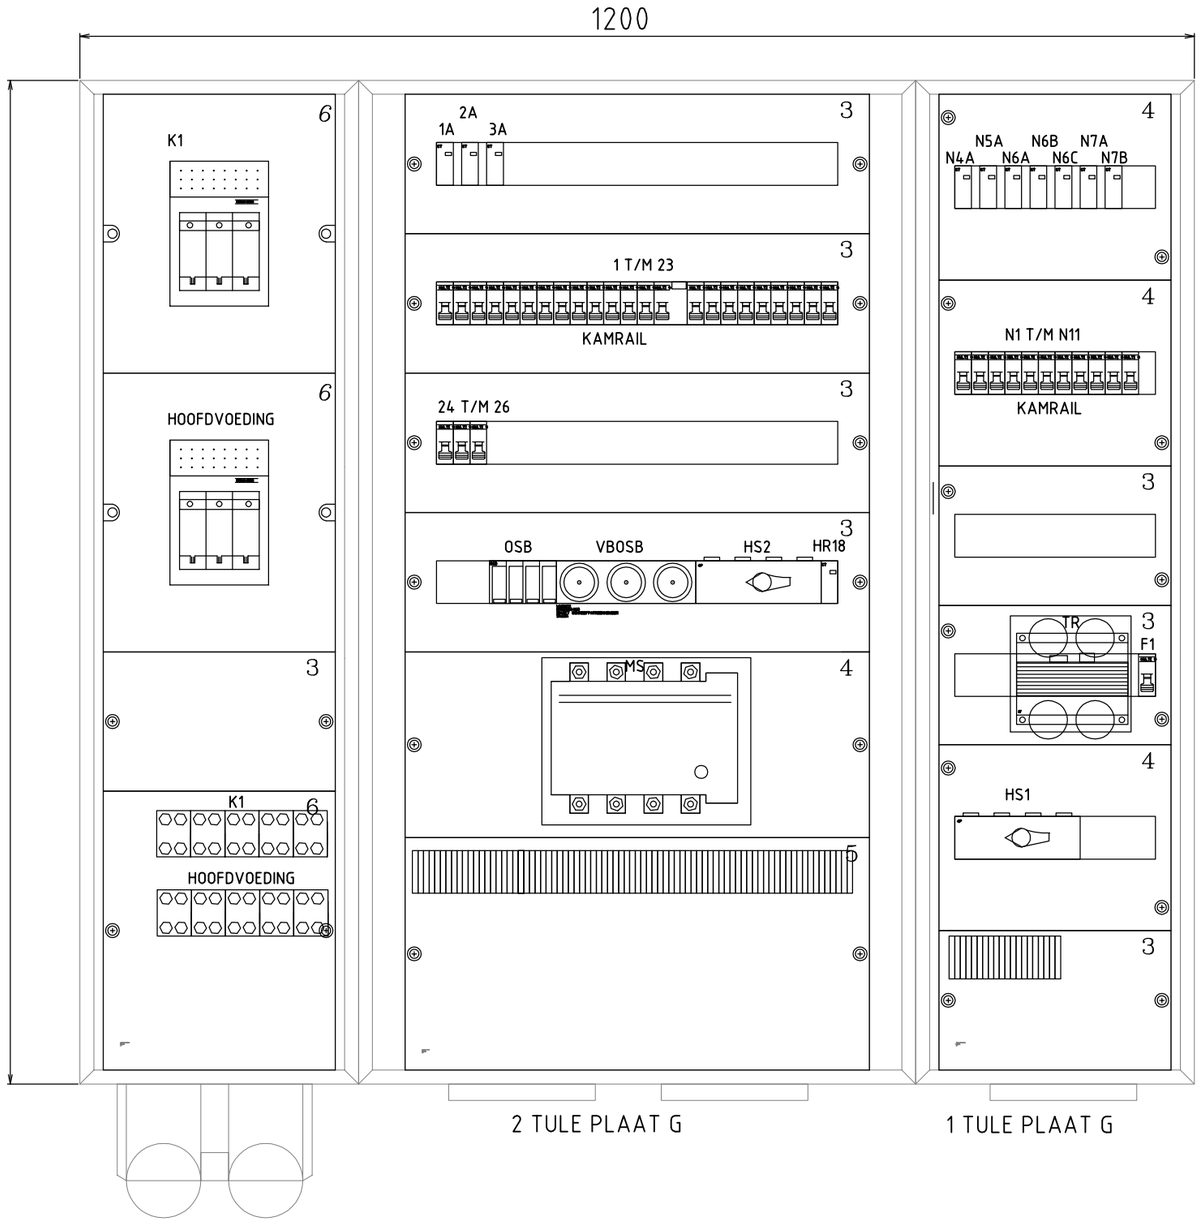

SPECIFICATIES;

- FRABRIKAAT: MERLIN-GERIN
- TYPE: PRISMA G
- AFMETINGEN: BxHxD: 1200x930x205
- KORTSLUITVASTHEID-VAN DE AUTOMATEN: MIN. 6KA
- IP-WAARDE: IP-30
- BEKABELING: VOEDINGSKABEL - ONDERINVOER
  AFGAANDE BEKABELING - ONDERINVOER
- INVOERING: TULE PLAAT G
- INVOERING KABELS: DUBBELE KABELINVOER G

- PREFERENT GEDEELTE VOORZIEN VAN RODE AFDEKPLATEN
- TRANSFORMATOR GEMONTEERD ONDER DIN-RAIL
- MAGNEETSCHAKELAAR ZIT ONDER EEN AFDEKPLAAT UIT HET ZICHT

AANTAL	CODERING	OMSCHRIJVING	SPANNING (V)	STROOM (A)	Ik	FABRIKAAT	TYPE
7	1 T/M 7	INSTALLATIE AUTOMAAT DPNN C		16	6	MERLIN GERIN	19268
29	N1 T/M N11, 8 T/M 13 15 T/M 26	INSTALLATIE AUTOMAAT DPNN B		16	6	MERLIN GERIN	19254
1	VBOSB	DIAZET SCHROEFPATROONHOUDER		3x63		WHONER	66866463
1	14	INSTALLATIE AUTOMAAT DPNN VIGI B		16/30m	6	MERLIN GERIN	19756
1	F1	INSTALLATIE AUTOMAAT DPNN B		10	6	MERLIN GERIN	19252
2	HS1, HS2	INS SCHAKELAAR 4P		160		MERLIN GERIN	28913
1	MS	VERMOGENS RELAIS 4P 230V		200		TELEMECANIQUE	LC1F1154 + LX9FF220
4	1A, 2A, 3A, HR18	CT MAGNEETSCHAKELAARS 2P	24	25		FINDER	22.22.8.024.4000
7	N4A, N5A, N6A, N6B, N6C, N7A, N7B	CT MAGNEETSCHAKELAARS 2V	24	25		FINDER	22.24.8.024.4000
2	K1, K2	FUPACT PATROONLASTSCHEIDER		3x160		MERLIN GERIN	49804
1	KAST	PRISMA PLUS G + BLINDE DEUR				MERLIN GERIN	08106 + 08126
2	KOKER	PRISMA PLUS G KOKER + BLINDE DEUR				MERLIN GERIN	08176 + 08186
1	OSB	DEHN GUARD OVERSPANNINGSBEVEILIGING 275FM				DEHN	952405 FM
1	TR	TRAFO 250VA				BELPA	TR17268
5	X	AANSLUITKLEMMEN DUBBEL 4mm				TELEMECANIQUE	AB1ET435U
1	x	DUBBELE KABELINVOER				MERLIN GERIN	08897
1	x	AANSLUITKLEMMEN HOOFDVOEDING				ENSTO	R1203, R1204, R1205
1	x	AANSLUITKLEMMEN K1				ENSTO	R1200, R1201, R1202

REVISIE
Datum: 20-04-2012
Object nr: OR600721

REVISIE
PAR.: DATUM:

Gewijzigd

VROM Rijksgebouwendienst

Omschrijving en adres van het werk
Renovatie Raad van State fase 2
Raad van State Den Haag

Onderwerp
KAST AANZICHT
VERDEELKAST L22.2-4

Adviseur
Huygen Elwako Raadgevende Ingenieurs b.v. | Lid ONRI
Oostplein 415 | Postbus 42503 | 3006 DA Rotterdam
tel. 010 – 411 61 25 | fax 010 – 4119200
info@he-adviseurs.nl | www.he-adviseurs.nl
ADVISEURS

Installateur
Breijer
Elektrotechniek
Geyssendorfferweg 5 - 3088 GJ Rotterdam
Postbus 51027 - 3007 GA Rotterdam
Telefoon 010 - 297 65 30
Fax 010 - 297 65 78

Formaat A3		Schaal N.V.T.	
Getekend MZ		Datum 20-04-2012	
Bouwdeel WP		OR nr. 600721	
Bouwlaag 3		Projectnr. 252020	
Discipl. E	Fase R	Bladnummer E-61103-L22.2-4	Subcode

Werk directory OR600721/ E. Elektrotechnische installaties / 2.2

DWG-file E-61103-L22.2-4