


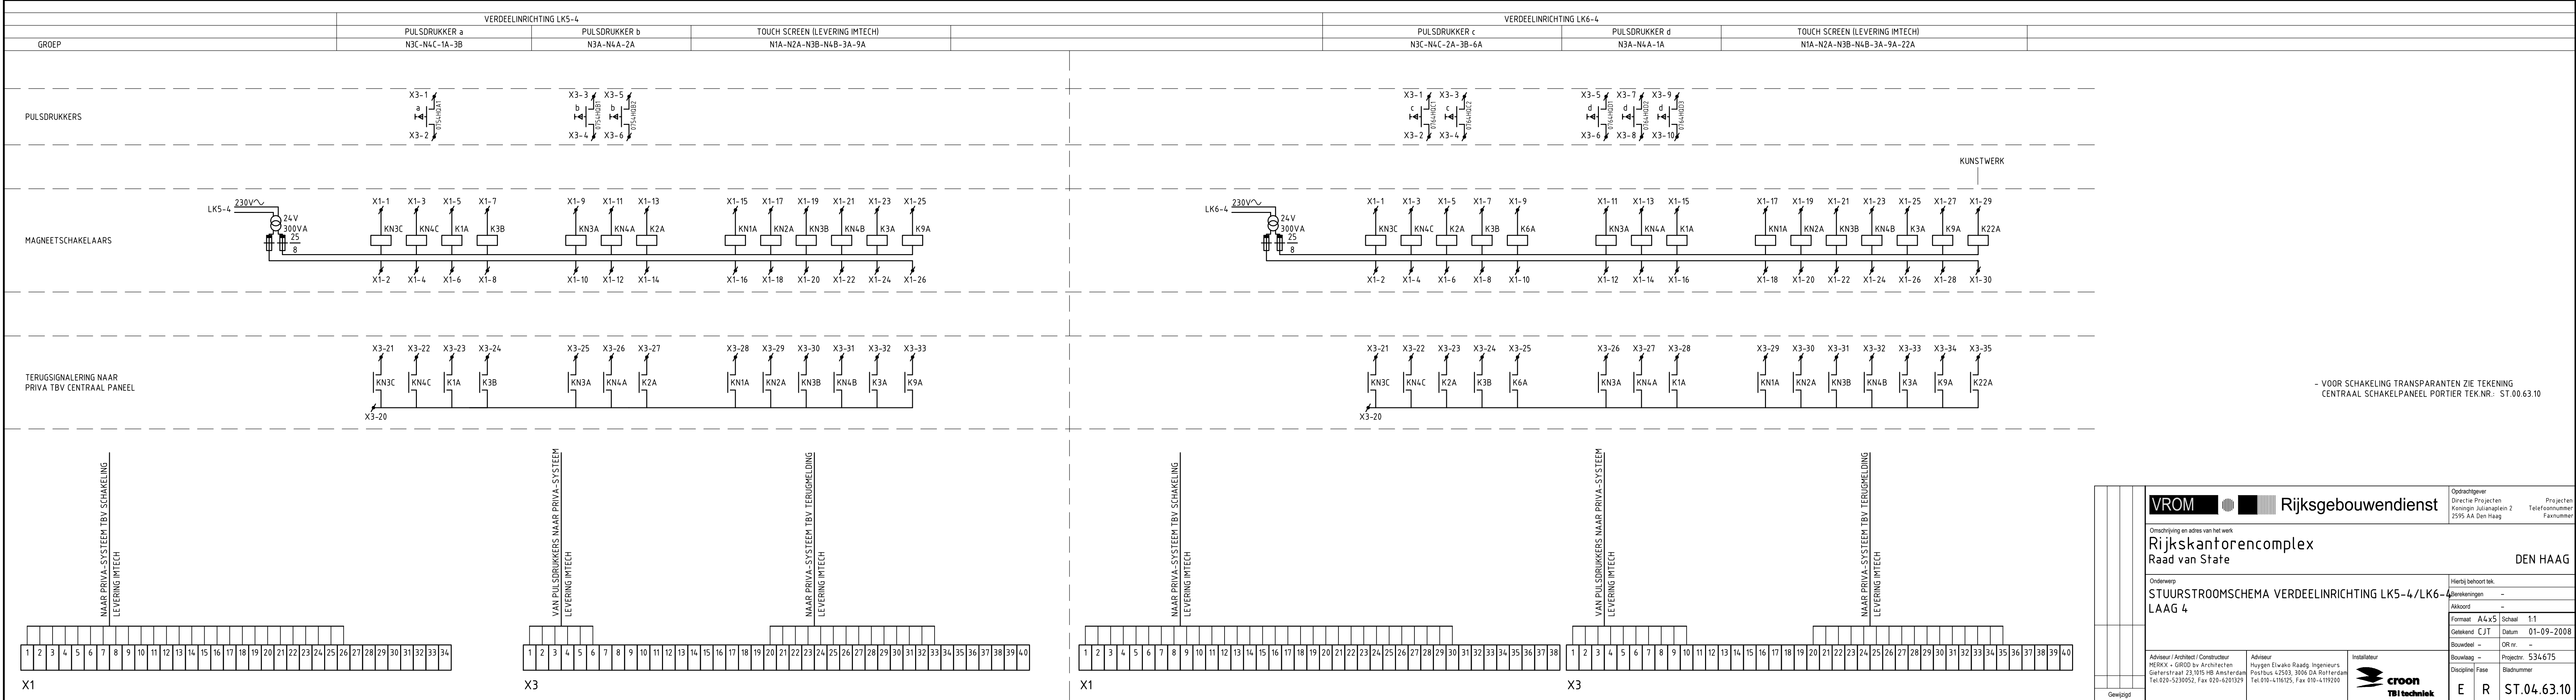

VROM  Rijksgebouwendienst		Opdrachtgever Directie Projecten Koningin Julianaplein 2 2515 AA Den Haag		Projecten Telefoonnummer Faxnummer	
Omschrijving en adres van het werk Rijkskantorencomplex Raad van State					
Onderwerp STUURSTROOMSCHEMA VERDEELINRICHTING LK5-4/LK6-4 LAAG 4				Hertij behoort tot. Aanvragen -	
Formaat A4 x 5				Schaal 1:1	
Gekleed CJT				Datum 01-09-2008	
Bouwdetail -				OR nr. -	
Bouwdetail Fase				Projectnr. 534.675	
Discipline Fase				Bladnummer	
E				R	
ST.04.63.10					

Werk directory DWG-80 51046310.dwg