


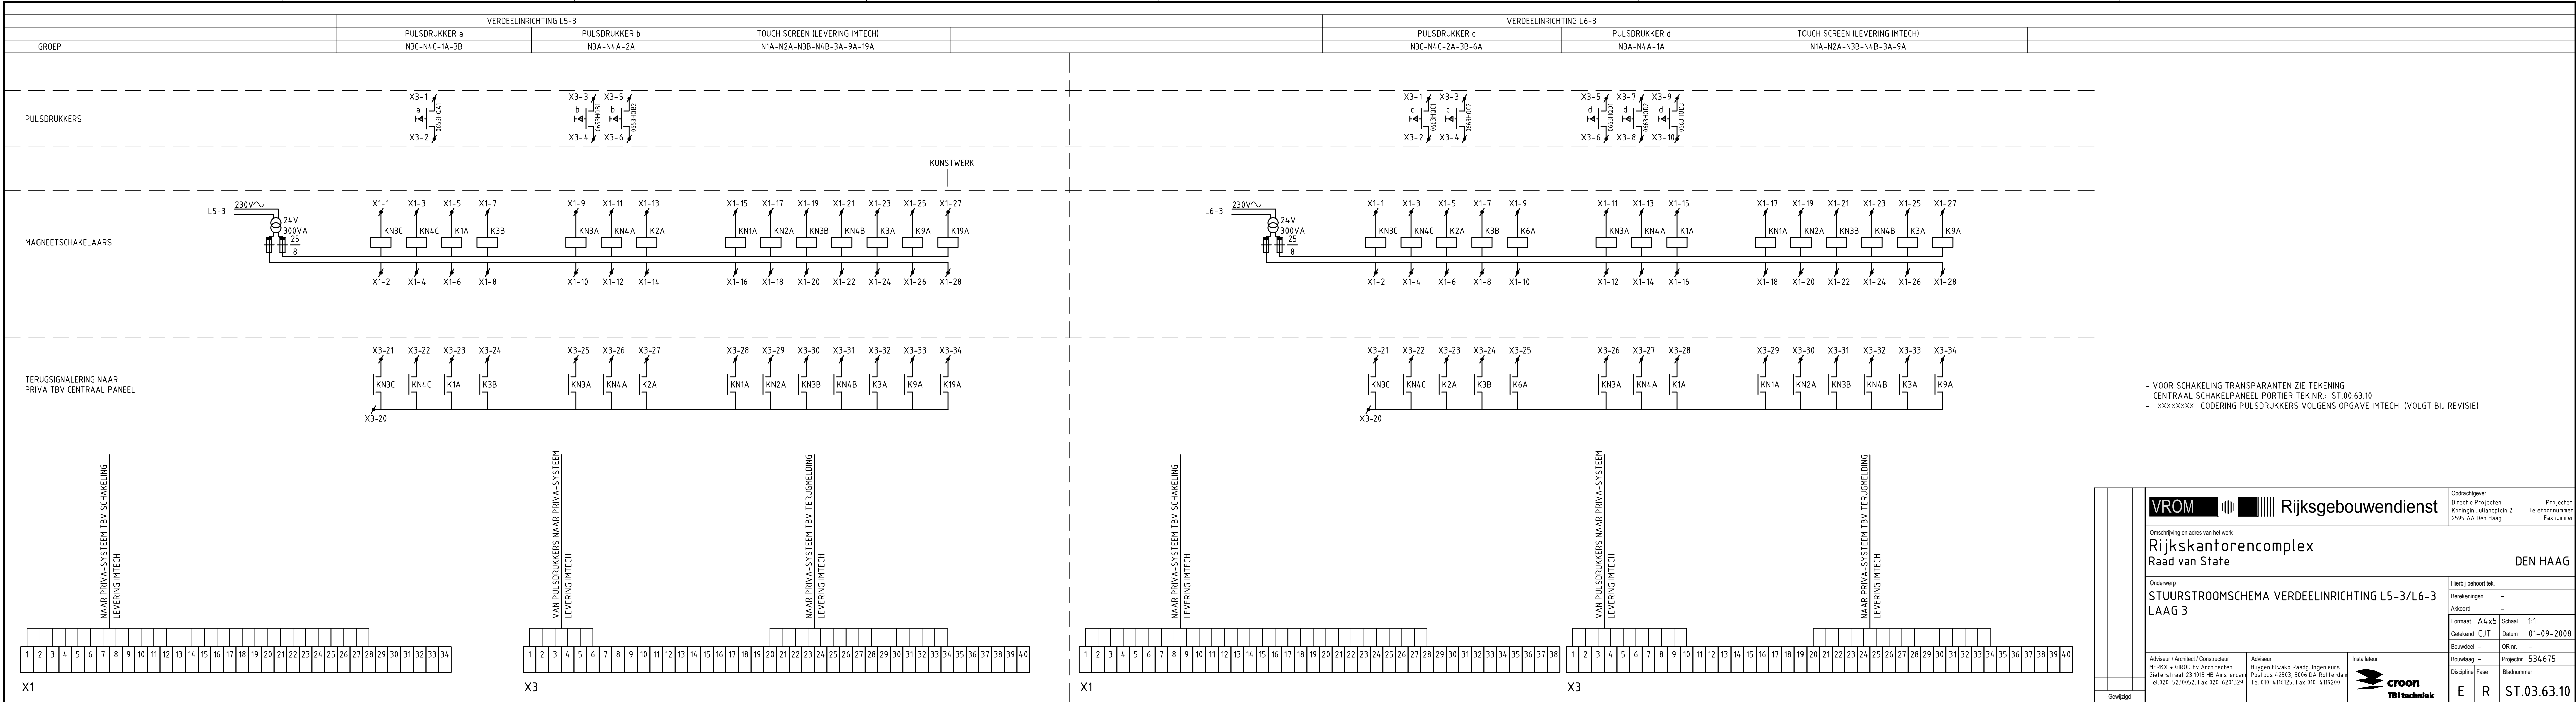

VROM  Rijksgebouwendienst		Opdrachtgever Directie Projecten Koningin Julianaplein 2 2515 AA Den Haag		Projecten Telefoonnummer Faxnummer
Omschrijving en adres van het werk Rijkskantorencomplex Raad van State DEN HAAG				
Onderwerp STUURSTROOMSCHEMA VERDEELINRICHTING L5-3/L6-3 LAAG 3		Hertijg behoort tot: Berekeningen -		
Auteur -		Formaat A4 x 5	Schaal 1:1	
Geklemd CJT		Datum 01-09-2008		
Bouwdetail -		OR nr. -		
Bouwaanpak -		Projectnr. 534675		
Dispositie Fase		Blaadnummer -		
Gevraagd		E R	ST.03.63.10	
Werk directory		DWG-Blaad ST036310.dwg		