



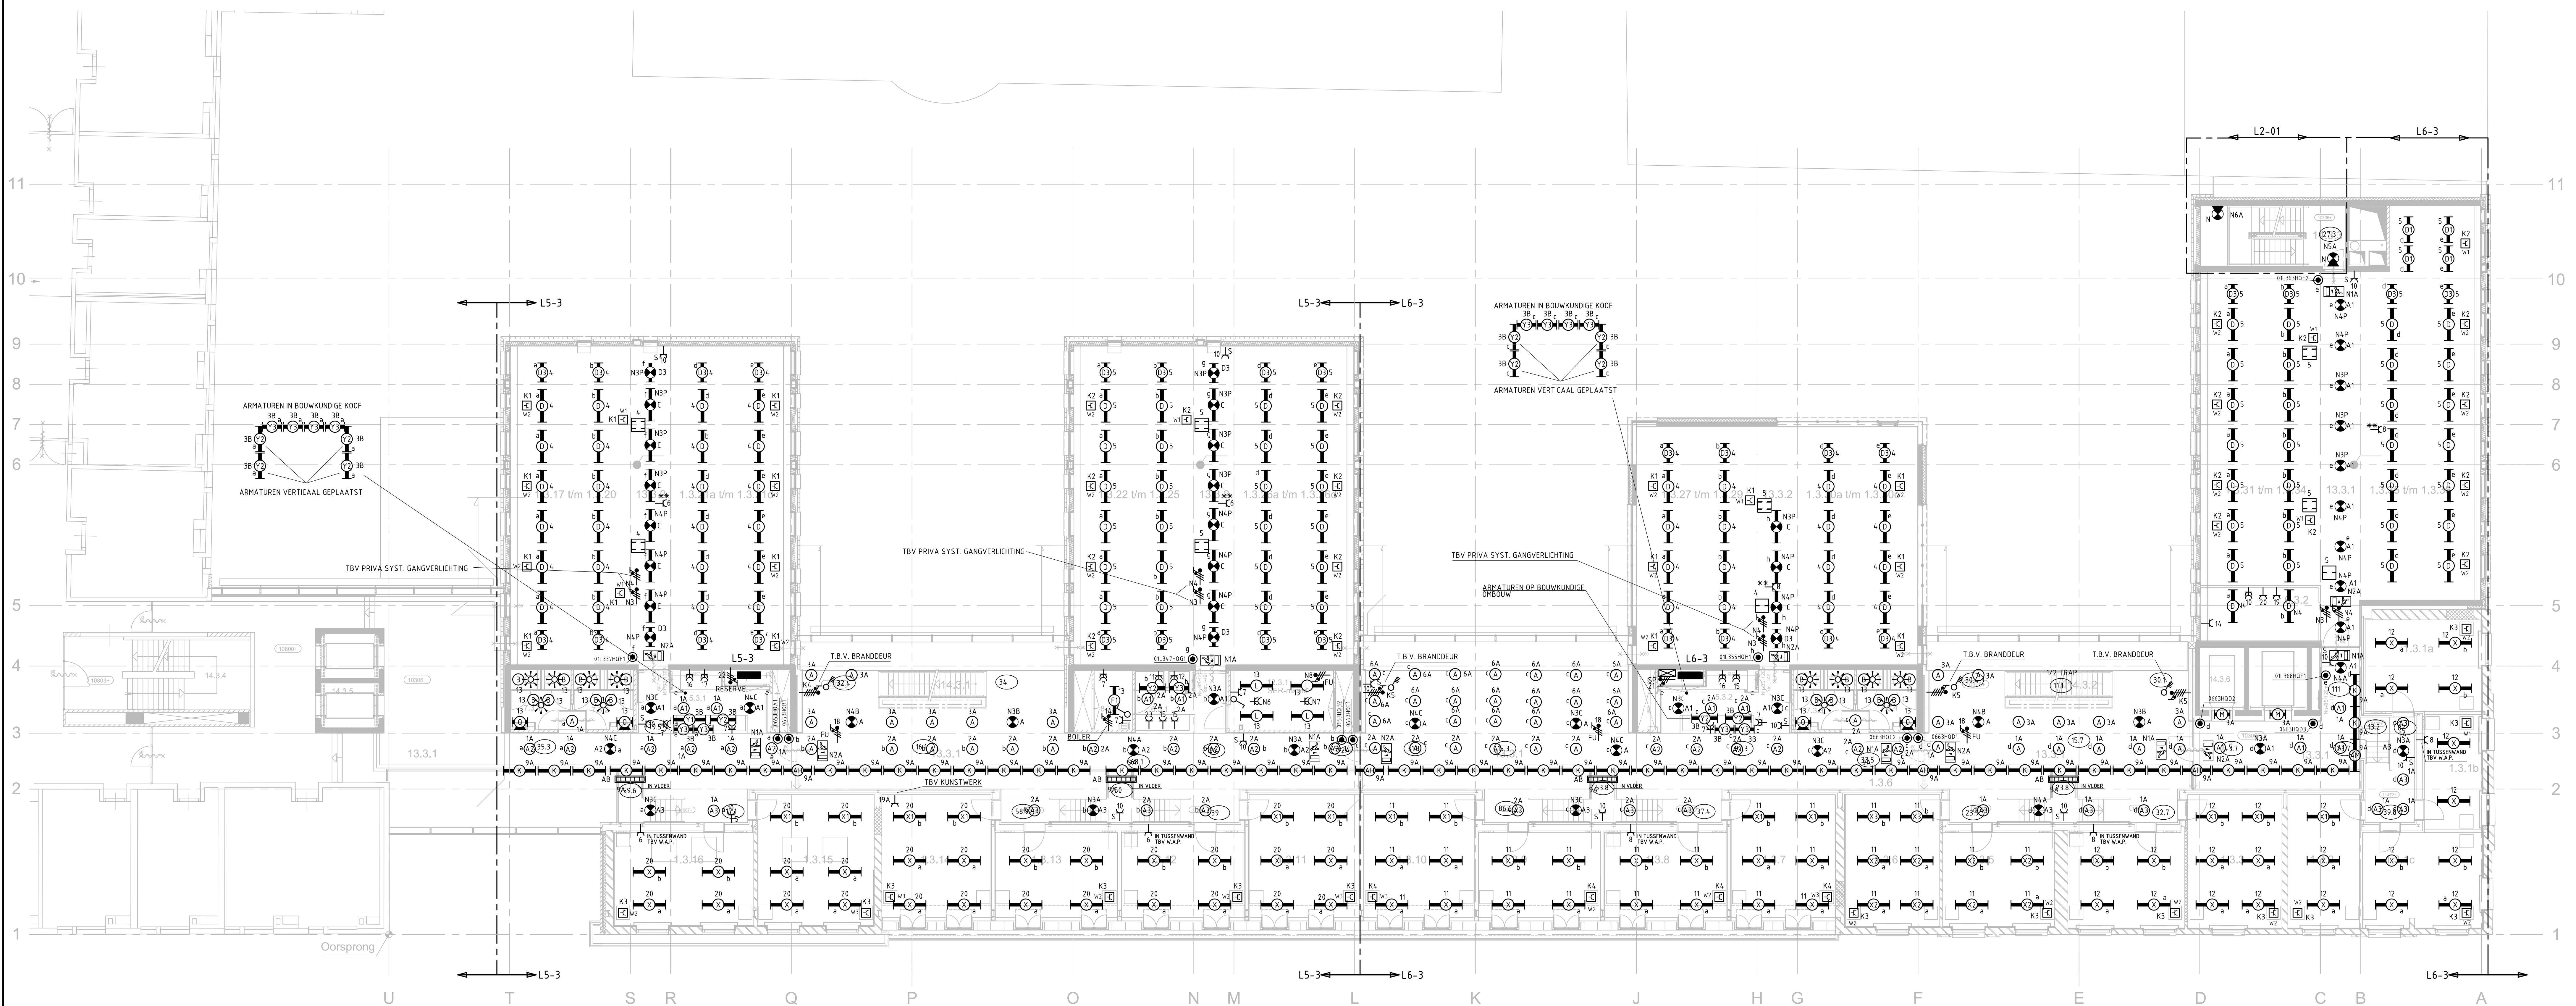

OPMERKING
 - *** = GEMonteerd DOVEN VEEL PLAFOND AAN KABELGOOT
 TBV WIRELESS ACCESS POINT

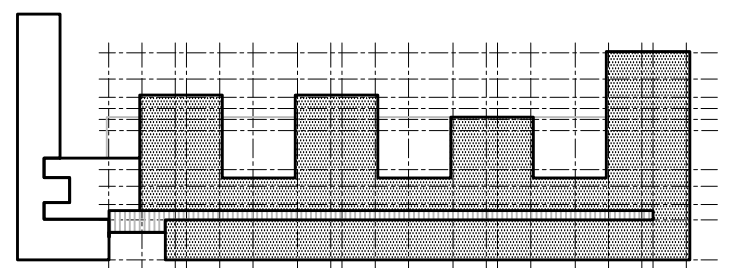

ONDERLEGGER VOLGENS BOUWKUNDIGE
 TEKENING: HENK + GRAD
 TEK.NR.: W153a WIJZ.E d.d. 14-11-04
 TEK.NR.: W153b WIJZ.E d.d. 14-11-04

VROM Rijksgebouwendienst		Opdrachtgever Directie Projecten Kennis Informatie 2 2055 AA Den Haag	Project Telefoonnummer E-mail
Rijkskantorencomplex Raad van State		DEN HAAG	
Omschrijving en adres van het werk LICHT- EN KRACHTINSTALLATIE LAAG 3		Huidt behoud tek. Bevestigingen Akkoord Formaat A0 Schaal 1:100 Datum 01-09-2008 Bevestigd OOR Bouwjaar Projectnr 534675 Bladnummer	
Adviseur / Architect / Constructeur HERK + GRAD Houtenlaan 13, 2015 PB Amsterdam Tel: 020-5231652, Fax: 020-4210291		Installateur croon TBI techniek E R 03.60.01	