


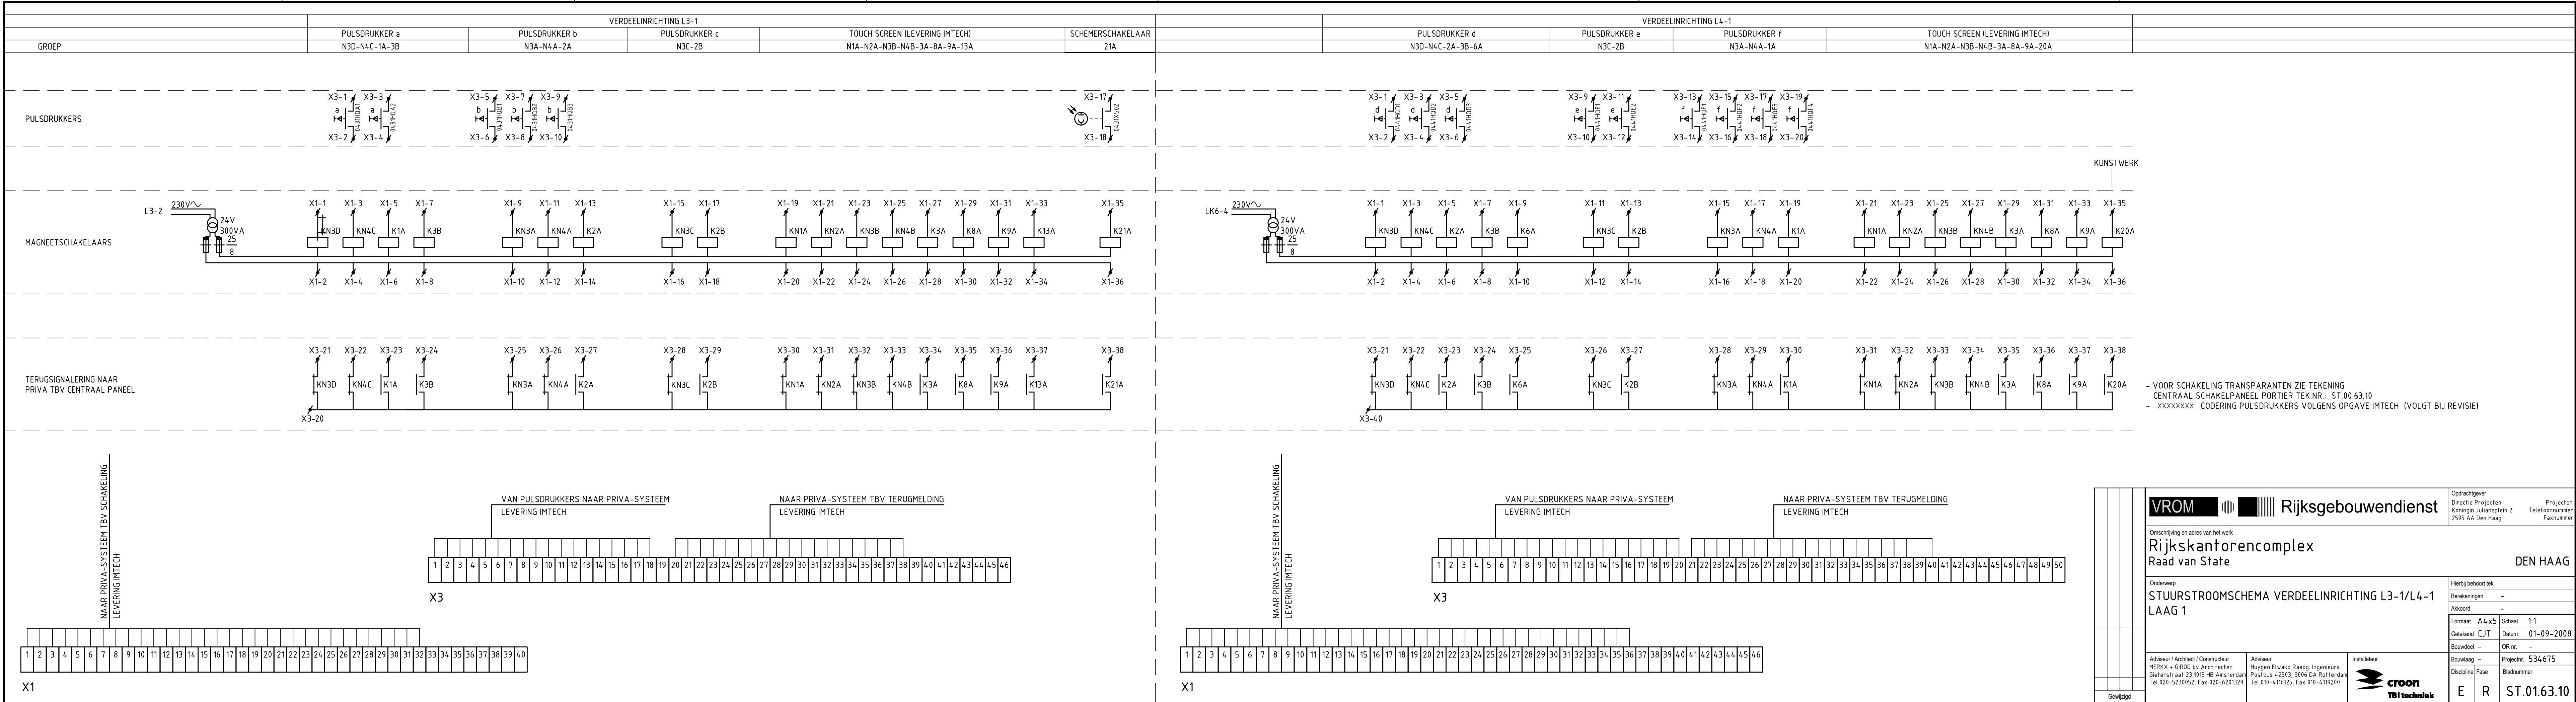

- VOOR SCHAKELING TRANSPARANTEN ZIE TEKENING
CENTRAAL SCHAKELPANEEL PORTIER TEK.NR. ST.00.63.10
- xxxxxxxx CODERING PULSDRUKKERS VOLGENS OPGAVE IMTECH (VOLGT BIJ REVISIE)

VROM  Rijksgebouwendienst		Opdrachtgever Directie Projecten Koningin Julianaplein 2 2515 AA Den Haag	Projecten Telefoonnummer Faxnummer	
Omschrijving en adres van het werk Rijkskantorencomplex Raad van State DEN HAAG				
Onderwerp STUURSTROOMSCHEMA VERDEELINRICHTING L3-1/L4-1 LAAG 1		Hertij behoort tot: Berekeningen - Afsaand - Formaat A4x55 Schaal 1:1 Gekleed CJT Datum 01-09-2008 Bouwoef - OR nr. - Bouwoef - Projectnr. 534675 Discipline Fase Bladnummer		
Adviseur / Architect / Constructor HEINCK + GRIJSD by Architecten Gedrestraat 13, 1055 HB Amsterdam Tel. 020-6239552, Fax 020-6201829		Adviseur Huygen Elwaka Raad, Ingenieurs Postbus 42503, 3008 GA Rotterdam Tel. 010-4116125, Fax 010-4119200		
Gevraagd		E R ST.01.63.10		
Werk directory		DWG-Bla 5106310.dwg		