


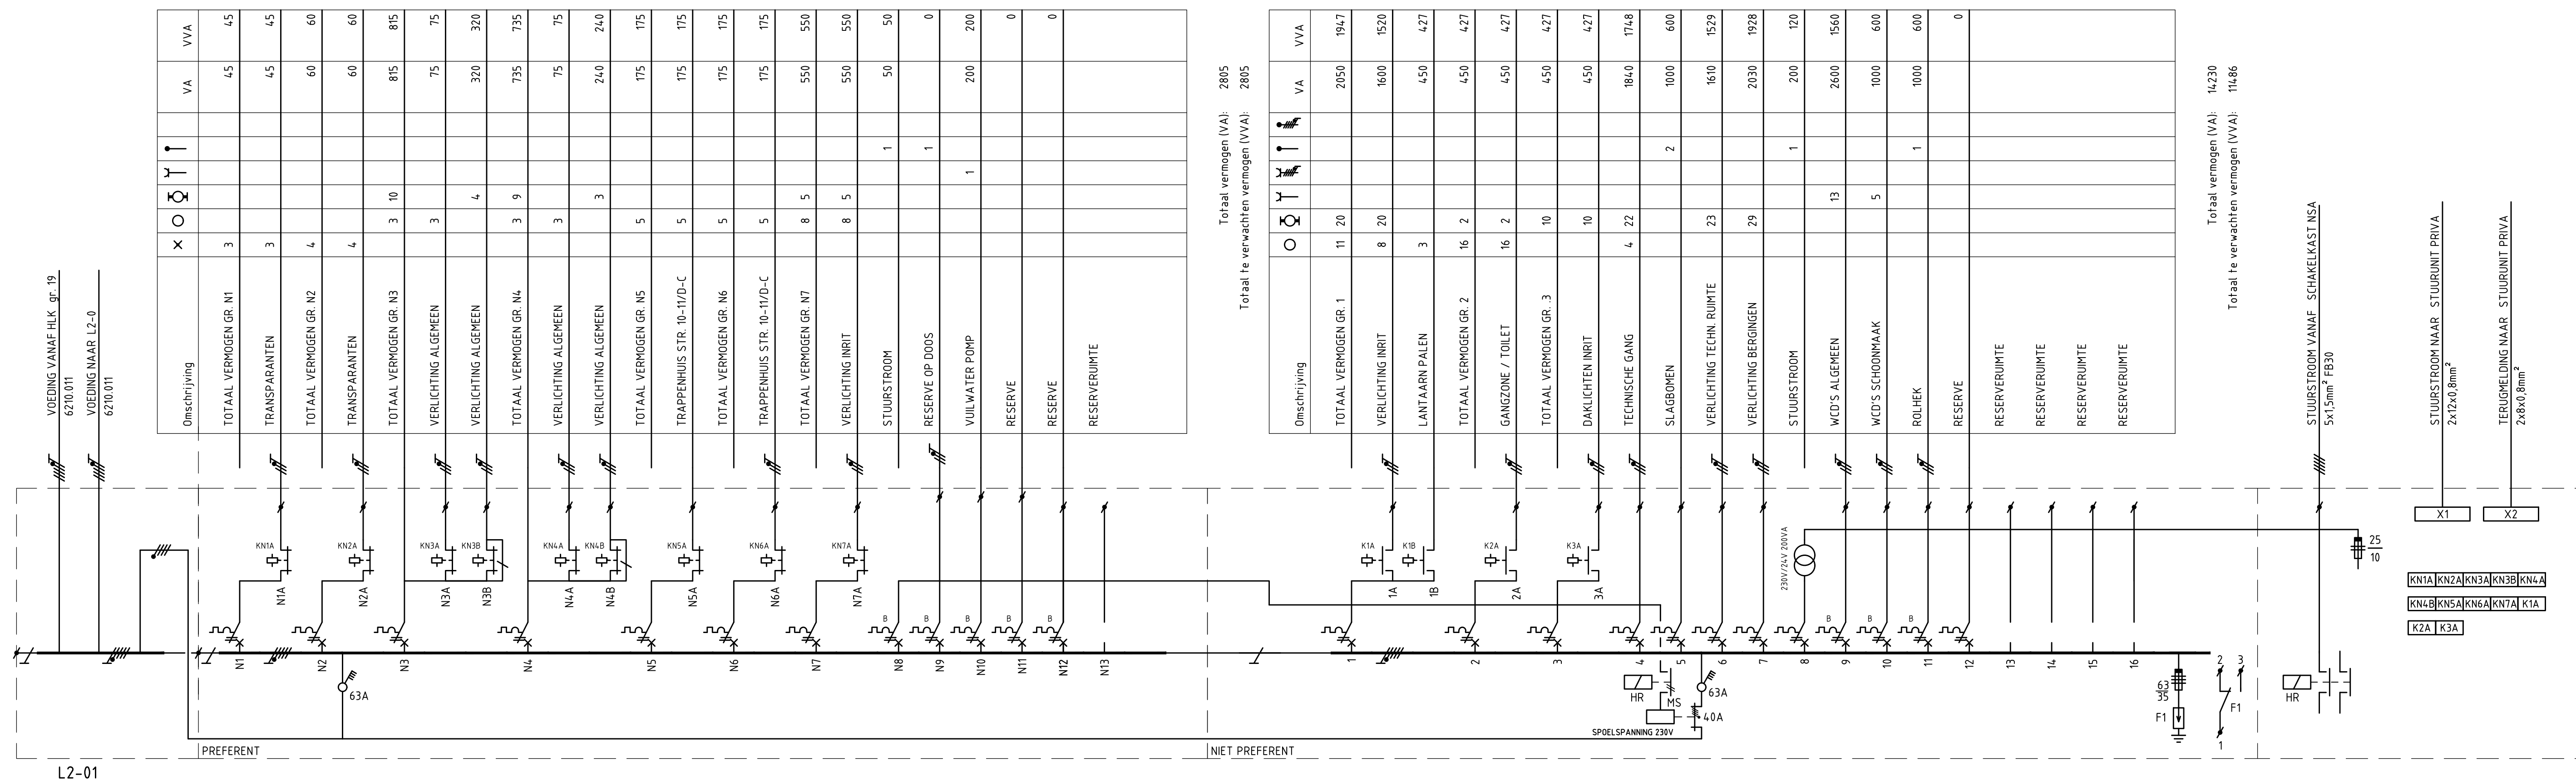

Onschrijving	X	O	Y	I	VA	VIA
TOTAAL VERMOGEN GR. N1	3				45	45
TRANSPARANTEN	3				45	45
TOTAAL VERMOGEN GR. N2	4				60	60
TRANSPARANTEN	4				60	60
TOTAAL VERMOGEN GR. N3	3	10			815	815
VERBLIJFING ALGEMEEN	3				75	75
VERBLIJFING ALGEMEEN						
TOTAAL VERMOGEN GR. N4	3	9			735	735
VERBLIJFING ALGEMEEN	3				75	75
VERBLIJFING ALGEMEEN						
TOTAAL VERMOGEN GR. N5	5				115	115
TRANSPENIUS STR. 10-11/D-C	5				115	115
TOTAAL VERMOGEN GR. N6	5				115	115
TRANSPENIUS STR. 10-11/D-C	5				115	115
TOTAAL VERMOGEN GR. N7	8	5			550	550
VERBLIJFING INRIJ	8	5			550	550
STUURSRIJDM				1	50	50
RESERVE OP 10005				1		0
VULI WATER POMP					200	200
RESERVE					0	0
RESERVE						0
RESERVEVRIJGITE						

Omschrijving	Totaal te verzachten vermogen (VAI)			Totaal vermogen (VAI)		
	○	⊗	⚡	VA	VAI	280S
TOTAAL VERMOGEN GR. 1	11	20		2050	1947	
VERLICHTING INRIT	8	20		1600	1520	
LAMP AAN PALEN	3			450	427	
TOTAAL VERMOGEN GR. 2	16	2		450	427	
GANGZONE / TOILET	16	2		450	427	
TOTAAL VERMOGEN GR. 3	10	10		450	427	
DAKLICHTEN INRIT	10			450	427	
TECHNISCHE GANG	4	22		1840	1748	
SLAGBOMEN			2	1000	600	
VERLICHTING TECHN. RUIMTE	23			840	1529	
VERLICHTING BERGINGEN	29			2090	1928	
STUURS BROM			1	200	120	
W.D'S AL GEHEEN		13		2600	1540	
W.D'S SCHRODMAAK		5		1000	600	
ROLHEK			1	1000	600	
RESERVE						0
RESERVE RUIMTE						
RESERVE RUIMTE						
RESERVE RUIMTE						
RESERVE RUIMTE						

Onschr. jaring	○	⚡	⚙	👤	VA	WVA
TOTAAL VERMOGEN GR. 1	11	20			2850	1947
VERLICHTING INRIJT	8	20			1600	1520
LANTAARN PALEN	3				450	427
TOTAAL VERMOGEN GR. 2	16	2			450	427
GANGZONE / TOILET	16	2			450	427
TOTAAL VERMOGEN GR. 3	10				450	427
DAKLIJSTEN INRIJT	10				450	427
TECHNISCHE GANG	4	22			1840	1748
SLAGROMEN			2		1000	600
VERLICHTING TECHN. RUIMTE	23				1610	1529
VERLICHTING BERGENGEN	29				2030	1928
STUURSTROOM				1	200	120
W.D'S ALGEMEEN	13				2600	1560
W.D'S SCHRIJNMAAK	5				1000	600
ROLHEK			1		1000	600
RESERVE					0	0
RESERVERUIMTE						
RESERVERUIMTE						
RESERVERUIMTE						
RESERVERUIMTE						

Totaal vermogen (VA):	14230
Totaal te verwachten vermogen (VVA):	11486

STUIBDESTROOM VANAF 50mm KAST 1/5A	
5x 15mm 14330	
STUIBDESTROOM NAAR STUIBRINT PRIVA	
2x 12x 8mm ²	
TERUGHEDELING NAAR STUIBRINT PRIVA	
2x 8x 8mm ²	

INDIEN NIET ANDERS AANGEGEVEN:

OPMERKINGEN

		VROM			Rijksgebouwendienst	Opdrachtgever Directie Projecten Koningin Julianaplein 2 2595 AA Den Haag	Projectleider Telefoonnummer Faxnummer
		Omschrijving en adres van het werk					
		Rijkskantorencomplex					
		Raad van State					DEN HAAG
		Onderwerp					Het(s) behoort tot:
		SCHEMA VERDEELINRICHTING L2-01					Berekeningen -
		KELDER					Akkoord -
							Formaat A4 x 5 Soetal 1:1
							Geslacht CJT Datum 01-09-2008
							Doelwet Orm -
							Bouwjaar - Projectnr 536475
							Ontzorging Fase Badkamer
		Adresver / Architect / Constructeur MERCKX - GROSCHEN Architecten Postbus 23 3975 RH Dordrecht Tel. 020-5290052 Fax 020-4120129	Adresver Huygen Ewaldig Raad, Ingenieurs Practies 55002, 3002 DA Rotterdam Tel 020-4196193 Fax 020-4190200	Inzittende TBI techniek	E R -1.62.52		
		Gewijzigd					