

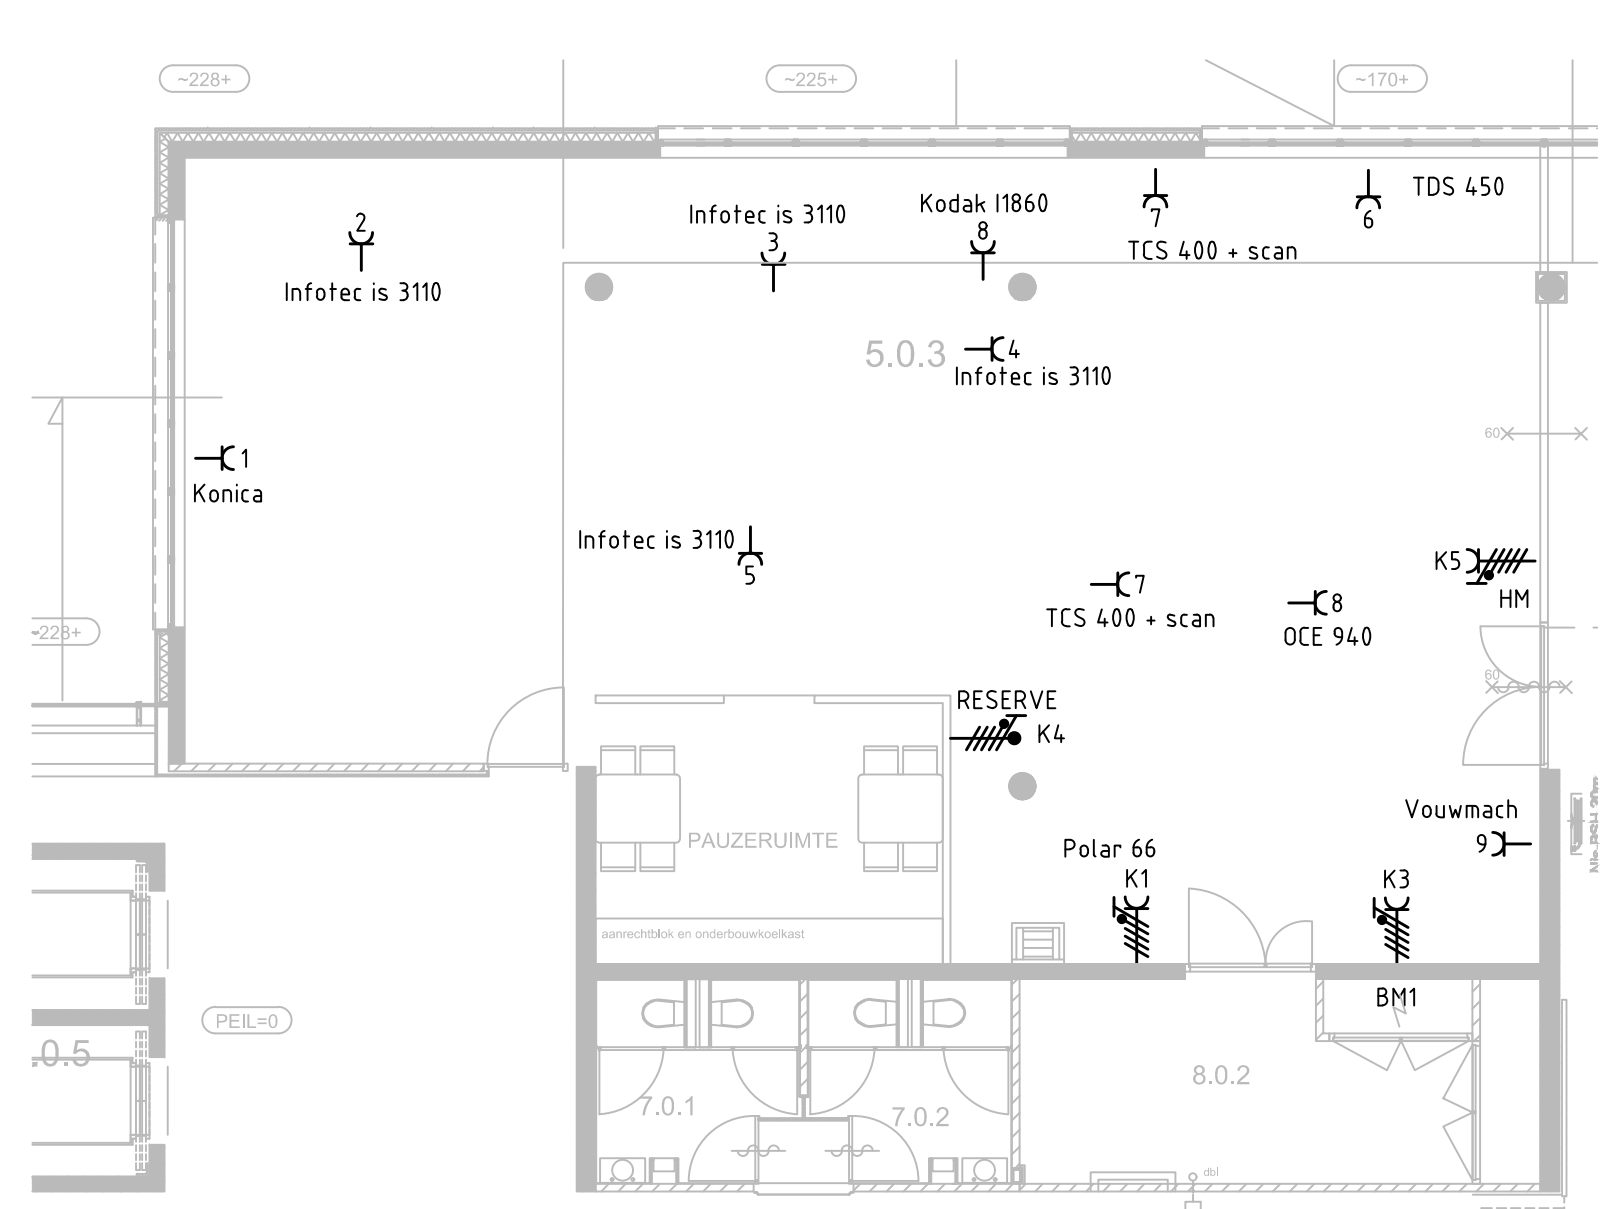


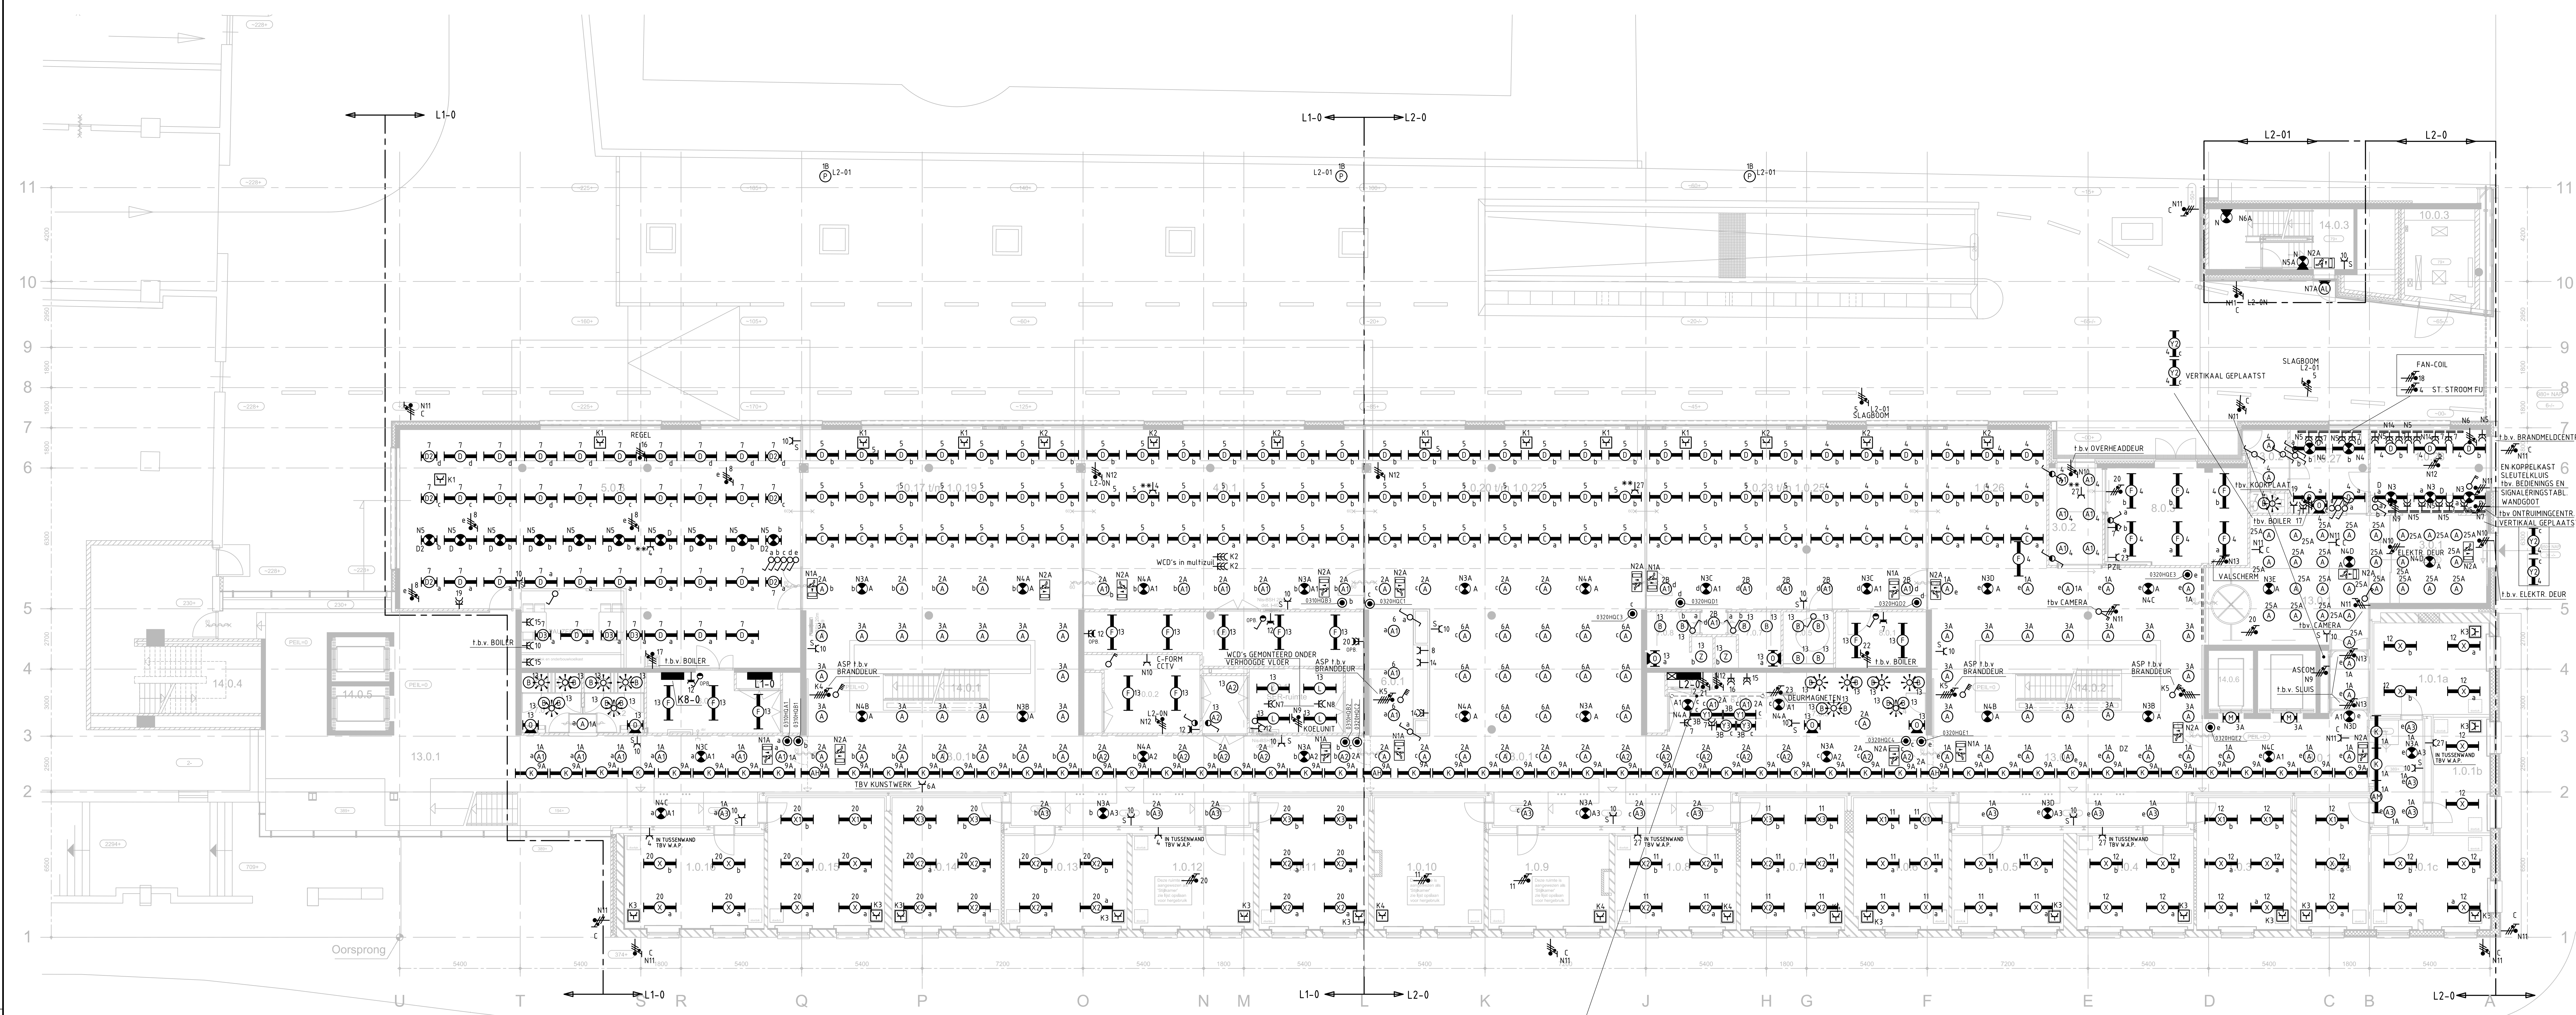

AANSLUITINGEN t.b.v. APPARATUUR REPRORUIMTE VANAF K8-0

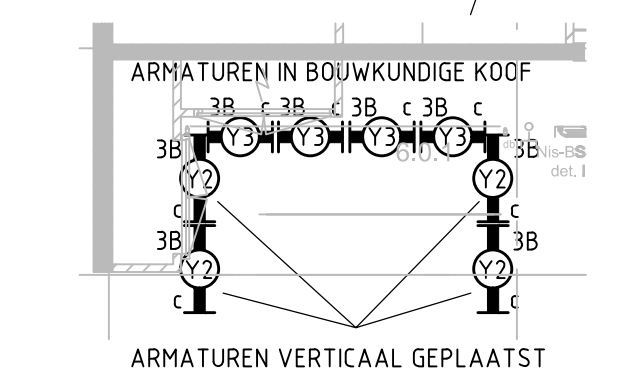

OPMERKING:
- * * * = GEMONTEERD BOVEN VERL. PLAFOND AAN KABELGOOT
t.b.v. WIRELESS ACCESS POINT

ONDERLEGGER VOLGENS BOUWKUNDIGE
TEKENING. MERK: + GROND
TEK.NR.: W100A WIJZ. G. d.d. 14-11-06
TEK.NR.: W100B WIJZ. G. d.d. 14-11-06

VROM  Rijksgebouwendienst		Opdrachtgever Directie Bouw Kennis Informatie 2 2015 AA Den Haag	
Omschrijving en adres van het werk Rijkskantorencomplex Raad van State		DEN HAAG	
Onderwerp LICHT- EN KRACHTINSTALLATIE LAAG 0		Macht behoort toe Bevoegdheden Aankoop Formaat A0 Schaal 1:100 Getekend J.T. Datum 01-09-2008 Beoordeld O.V.v. Bouwleide Projectnr 534675 Discipline Bouwmaster	
Auteur / Architect / Constructeur MERK + GROUW Architecten Lindendreef 13, 3512 PH Amsterdam Tel 020-5231652, Fax 020-4210129		Auteur Hugon Ewoud Raay, ingenieur Postbus 52043, 3006 AA Rotterdam Tel 010-4161015, Fax 010-4192010	
Installeerder  croon techniek		E R 00.60.01	