



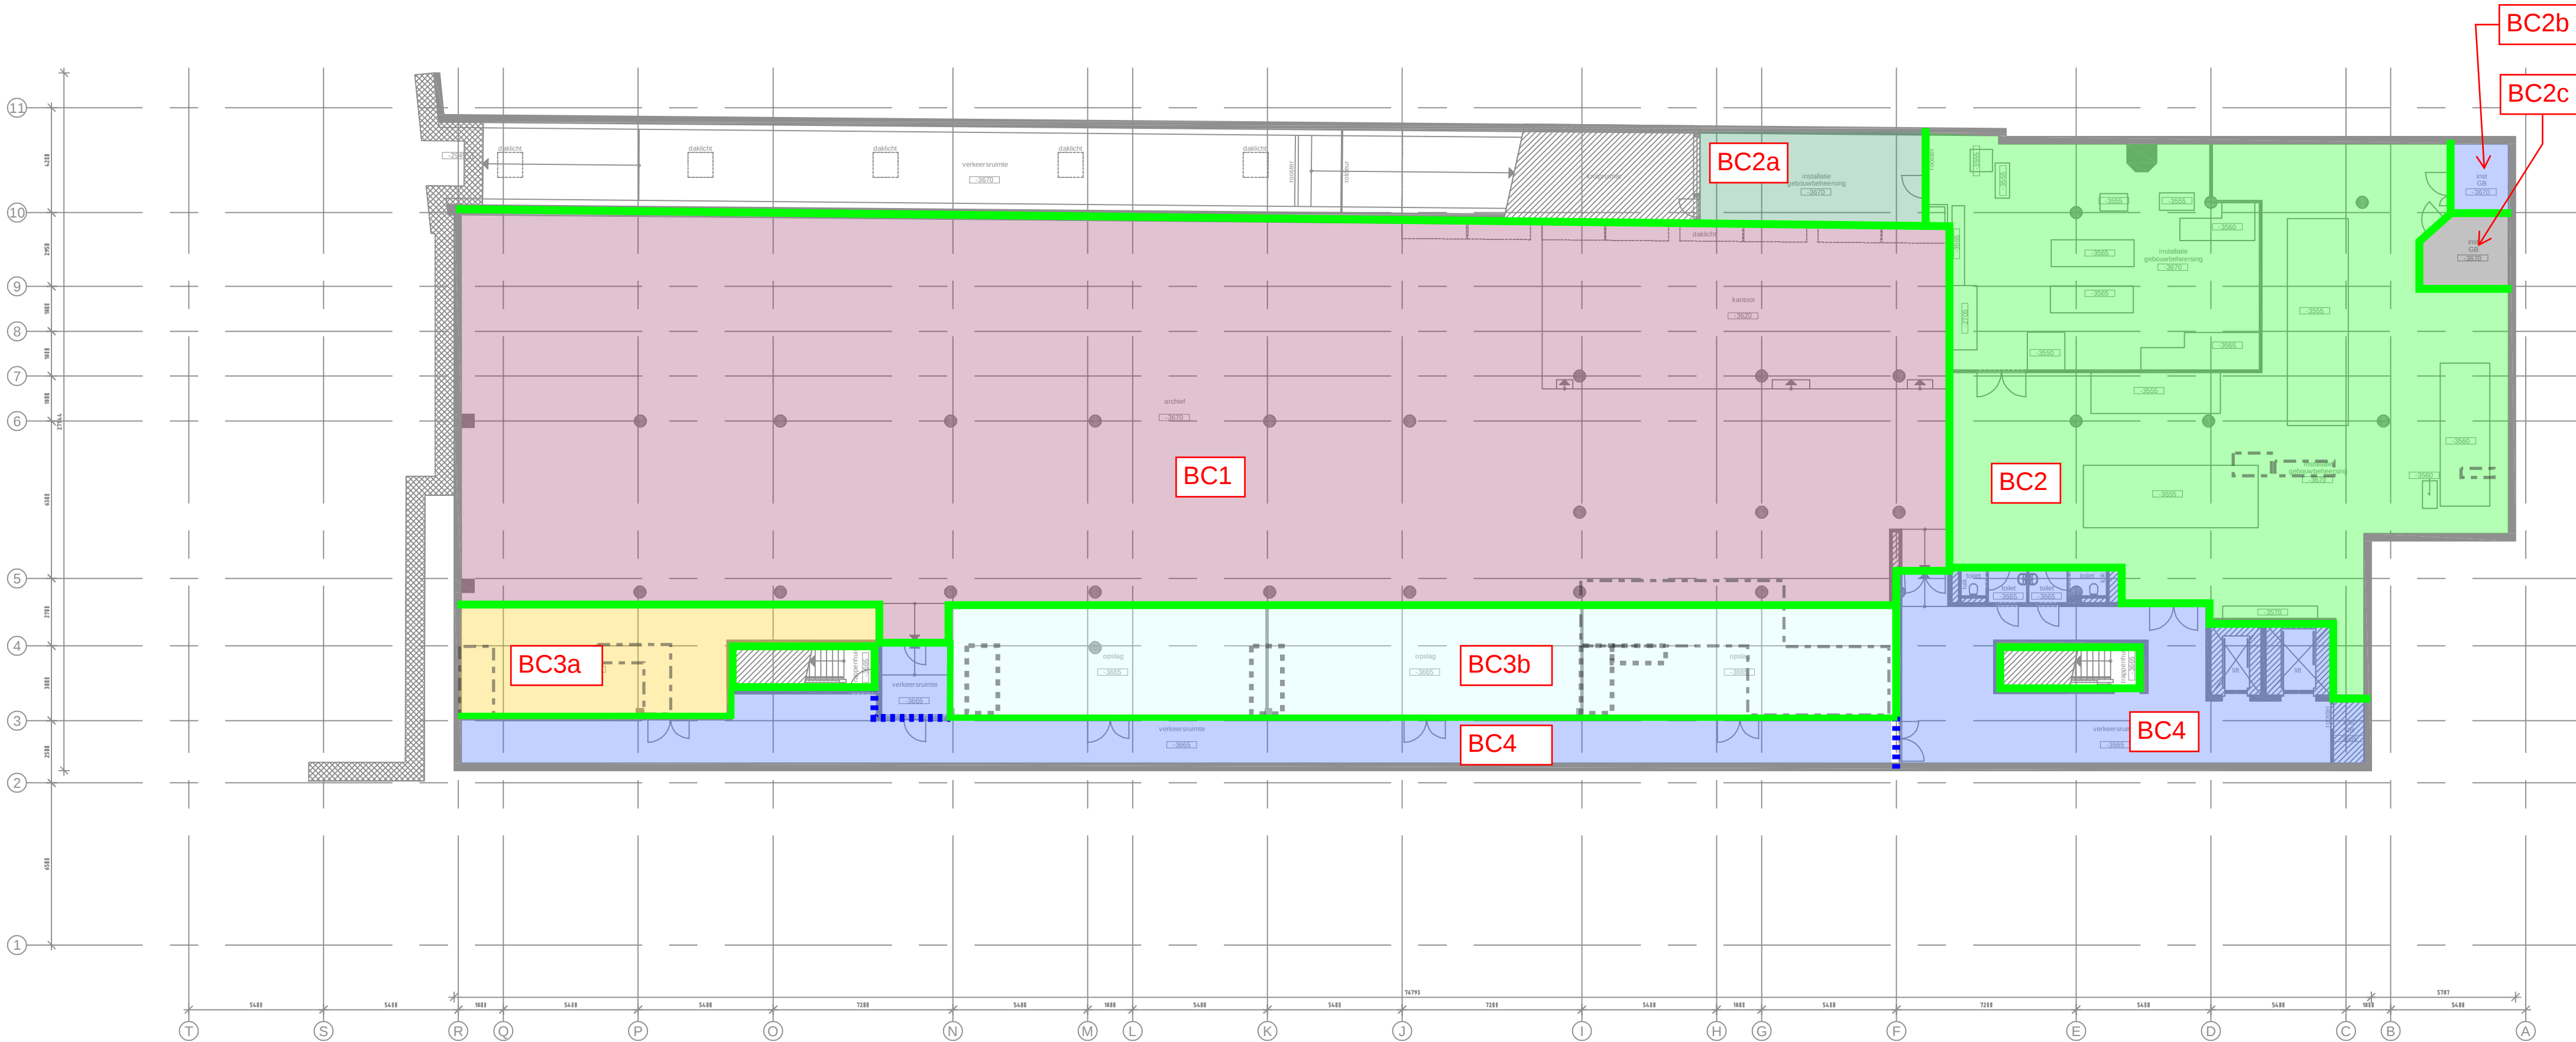


Kelder

Indeling brandcompartimenten		Legenda		Opdrachtgever		Rijksvastgoedbedrijf (RVB)				7.0									
						Project		Oranjestraat 15 Den Haag		6.0									
						Onderwerp		Indeling brandcompartimenten		5.0									
						Schaal: N.v.t.		Status: Voorlopig		4.0									
						 DVTadvies BV Savannahweg 25b 3542 AW Utrecht www.dvtadvies.nl +31 (0)30 223 86 90 Bedrijfsinvesting Brandveiligheid Datacenters Duurzaamheid Inspecties 903001 ISO14001 ISO27001 VCA** BRL5019 BRL5024 BRL5000 SCIOS8				1.0		12-03-'21		Voorstel indeling		GBO		-	
				Versie				Datum		Omschrijving		Get.		Gezien					
										Dossiernr		Formaat		Blad					
										BV201007		A2		01					
										Tekeningsnummer									
										TA-001									

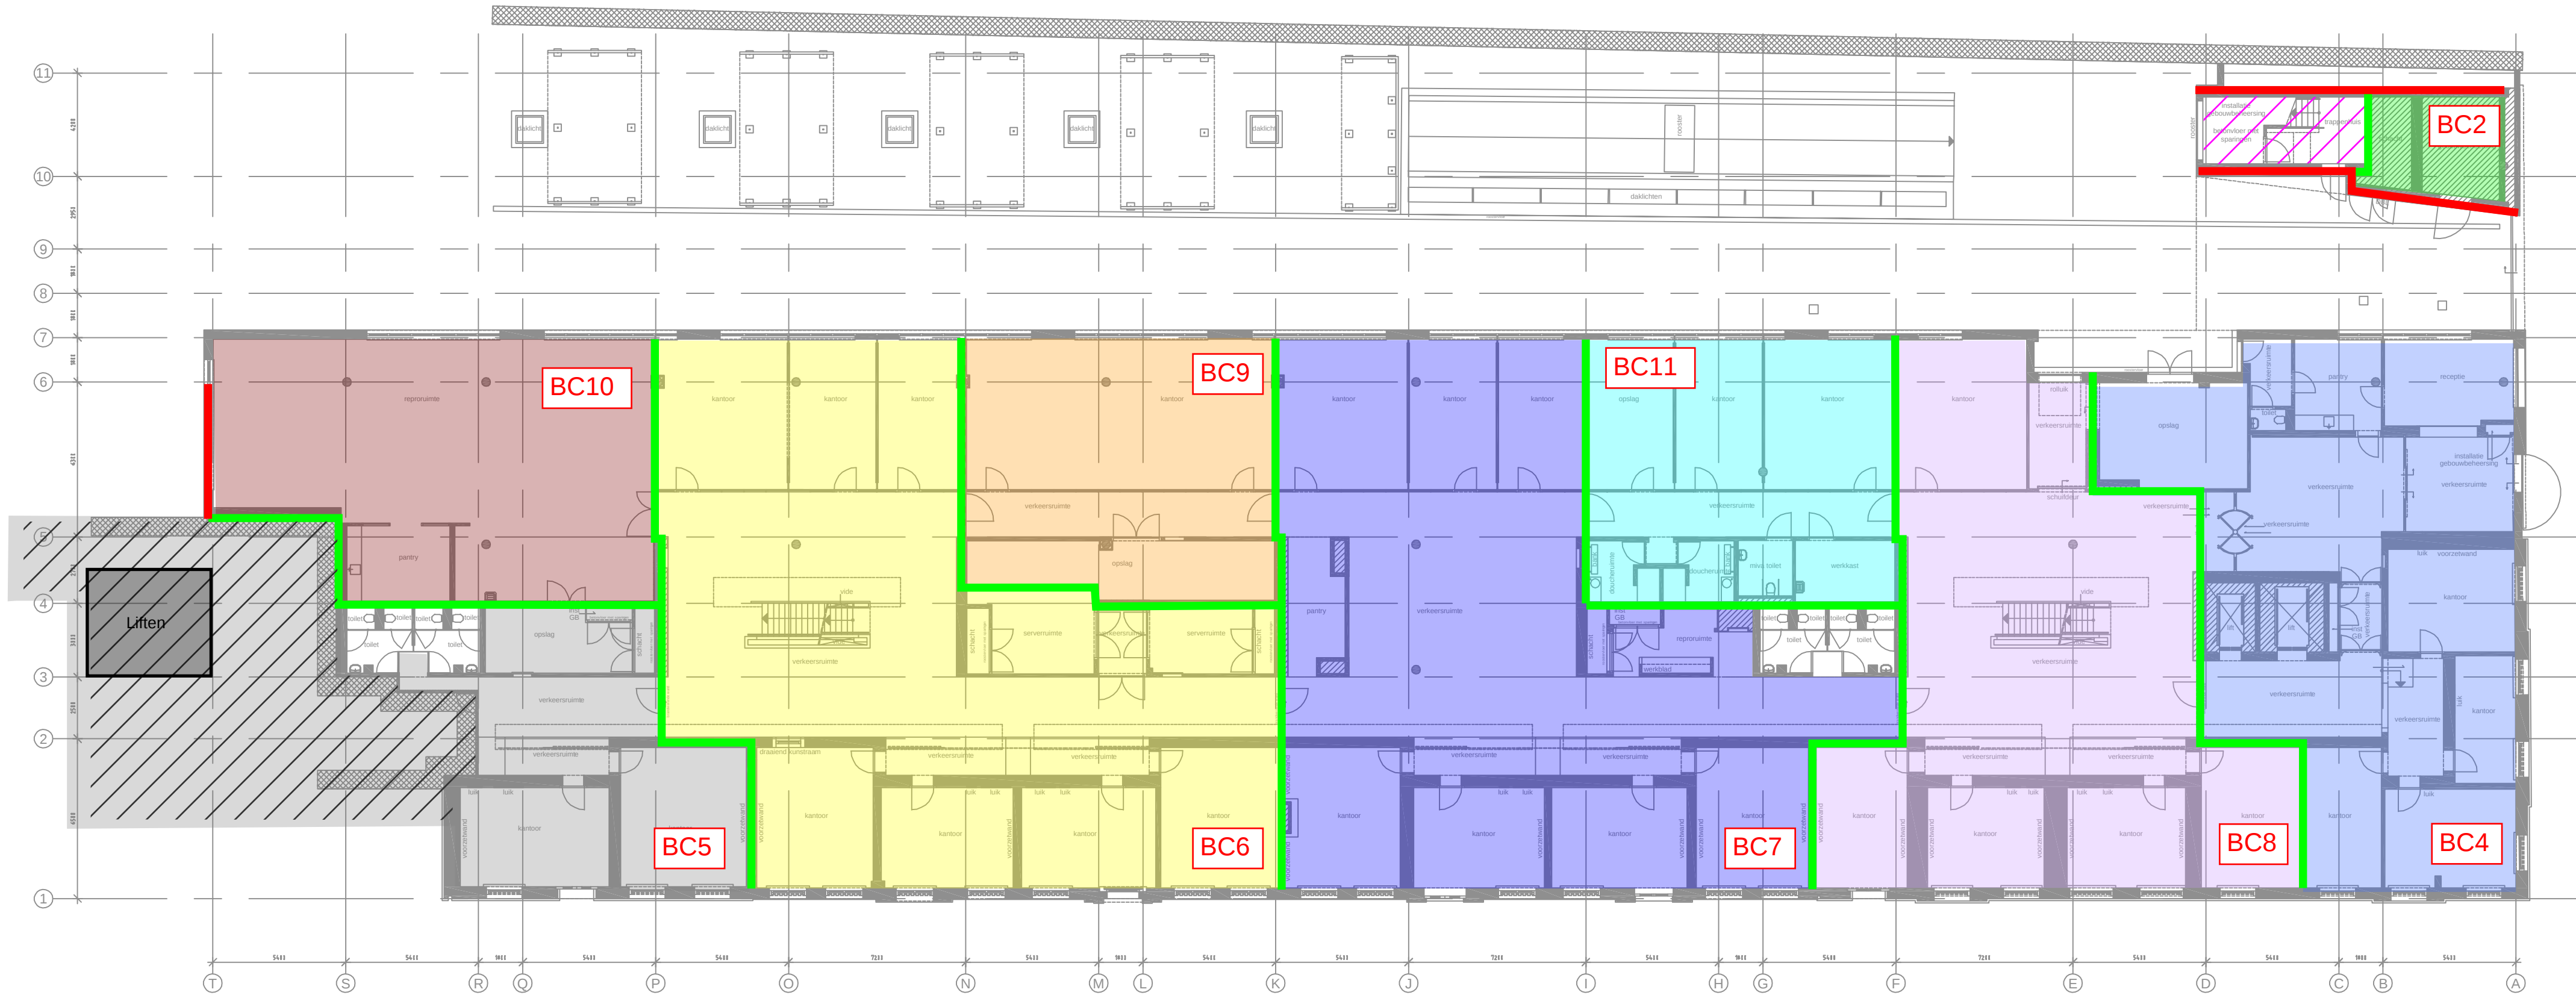


Begane grond

Indeling brandcompartimenten		Legenda		Opdrachtgever		Rijksvastgoedbedrijf (RVB)		7.0							
BC1 - 914,0m² BC2 - 380,0m² BC2a - 30,0m² BC2b - 7,0m² BC2c - 10,0m² BC3a - 57,0m² BC3b - 166,0m² BC4 - 935,0m² BC5 - 1187,0m²		30 minunten brandwerend criterium E 30 minunten brandwerend 60 minuten brandwerend Extra beschermde vluchtroute		Project		Oranjestraat 15 Den Haag		6.0							
				Onderwerp		Indeling brandcompartimenten		5.0							
				Schaal: N.v.t.		Status: Voorlopig		4.0							
				dvtadvies Bedrijfshuisvesting Brandveiligheid Datacenters Duurzaamheid Inspecties				3.0							
								2.0							
								1.0							
								12-03-'21		Voorstel indeling		GBO		-	
								Versie		Datum		Omschrijving		Get.	Gezien
								Dossiernr		Formaat		Blad			
								BV201007		A2		02			
								Tekeningsnummer							
								TA-001							
								DVTadvies BV							
								Savannahweg 25b							
								3542 AW Utrecht							
								www.dvtadvies.nl							
								+31 (0)30 223 86 90							

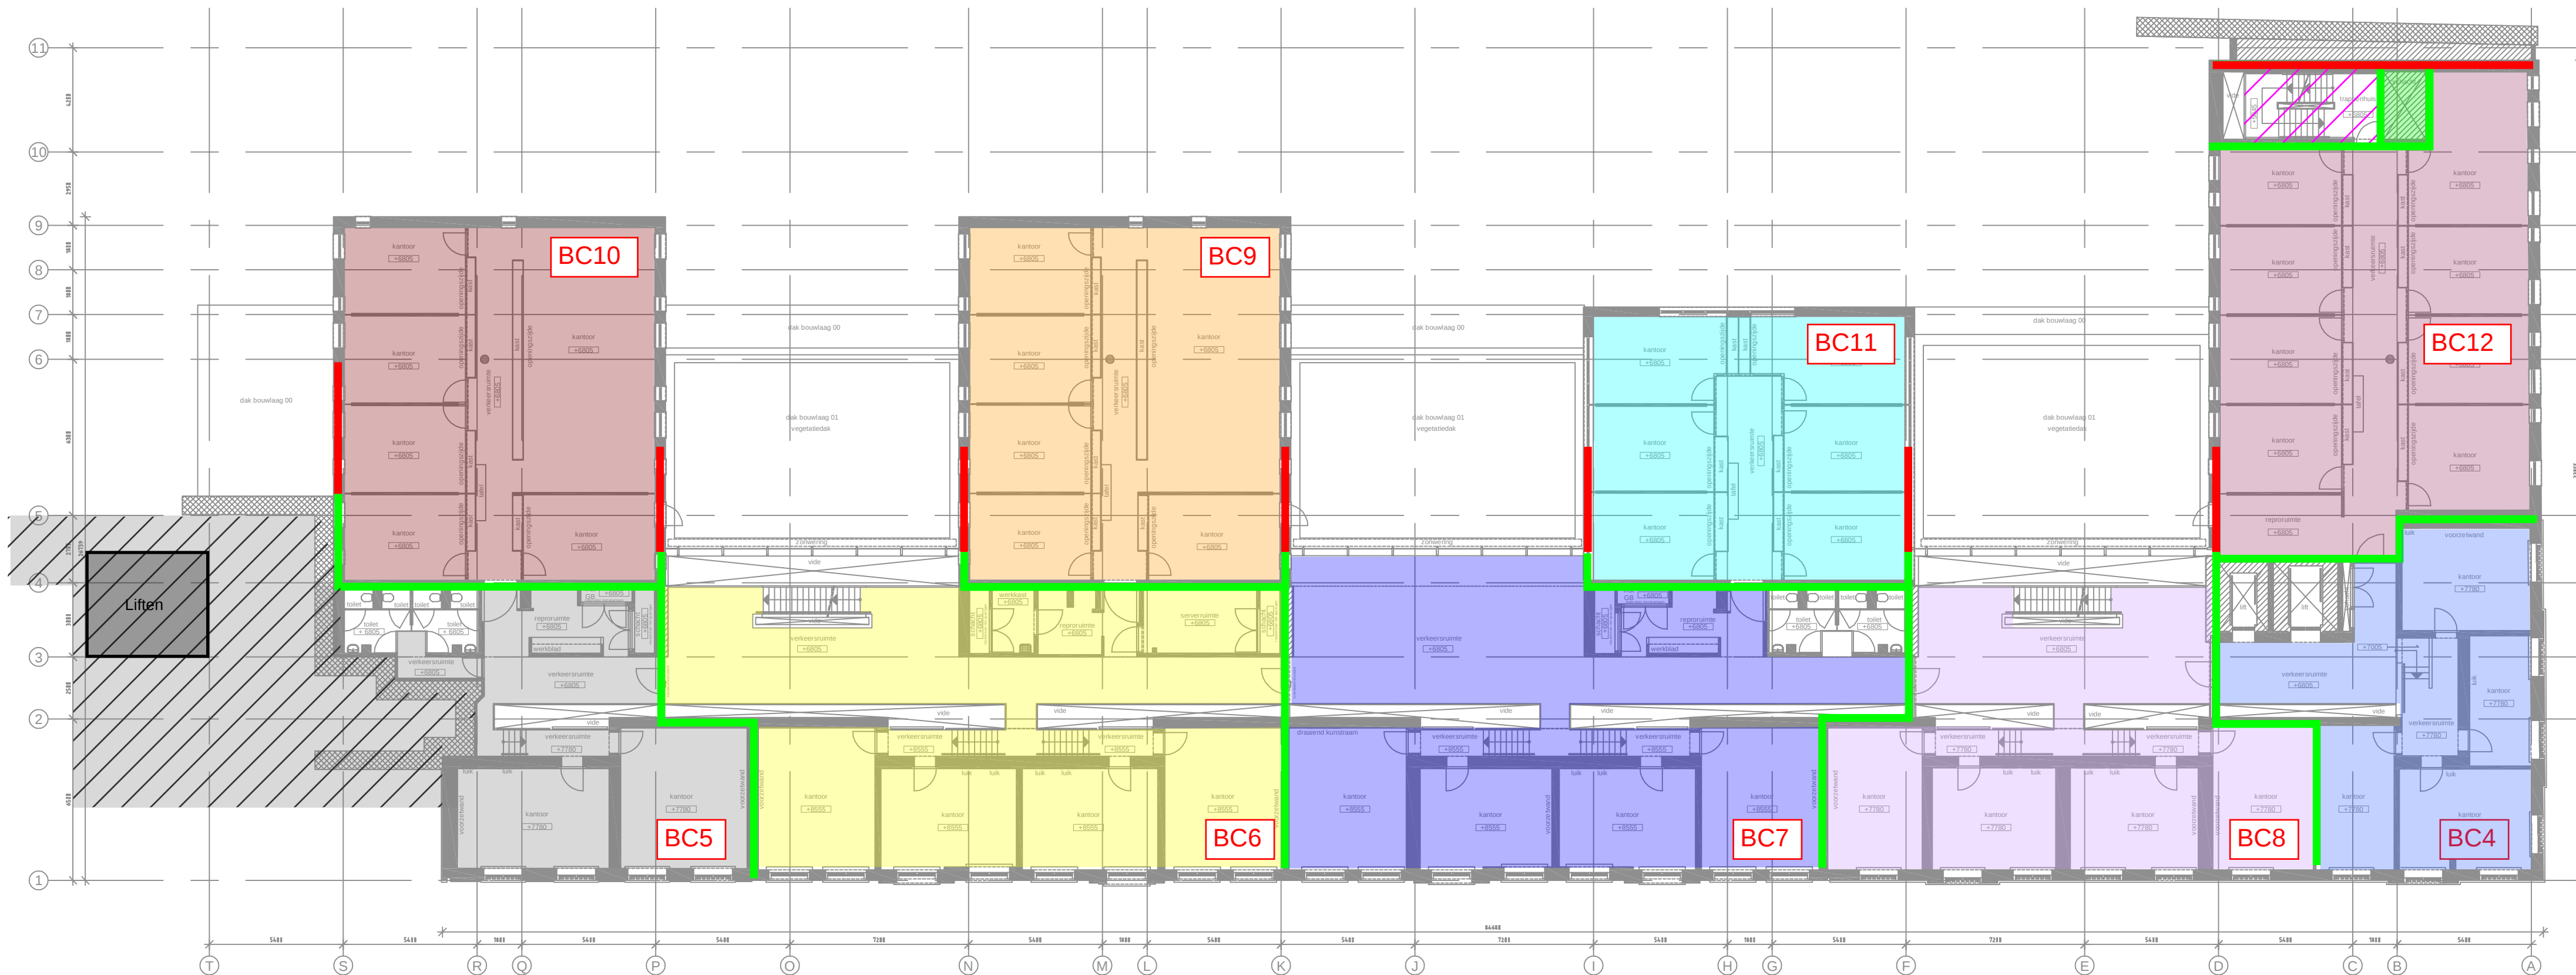

Tweede verdieping

Indeling brandcompartimenten		Legenda		Opdrachtgever		7.0	
BC1 - 914,0m²	BC6 - 1257,0m²	30 minuten brandwerend criterium E		Rijksvastgoedbedrijf (RVB)		6.0	
BC2 - 380,0m²	BC7 - 1198,0m²	30 minuten brandwerend		Project Oranjestraat 15 Den Haag		5.0	
BC2a - 30,0m²	BC8 - 1132,0m²	60 minuten brandwerend		Onderwerp Indeling brandcompartimenten		4.0	
BC2b - 7,0m²	BC9 - 806,0m²	Extra beschermde vluchtroute		Schaal: N.v.t. Status: Voorlopig		3.0	
BC2c - 10,0m²	BC10 - 808,0m²					2.0	
BC3a - 57,0m²	BC11 - 656,0m²					1.0	
BC3b - 166,0m²	BC12 - 618,0m²					12-03-'21	Voorstel indeling
BC4 - 935,0m²	BC13a - 60,0m²					Dossiernr	Formaat
BC5 - 1187,0m²	BC13b - 38,0m²					BV201007	A2
						Blad	04
						Get.	Gezien
						Tekeningsnummer TA-001	
						DVTadvies BV Savannahweg 25b 3542 AW Utrecht www.dvtadvies.nl +31 (0)30 223 86 90	

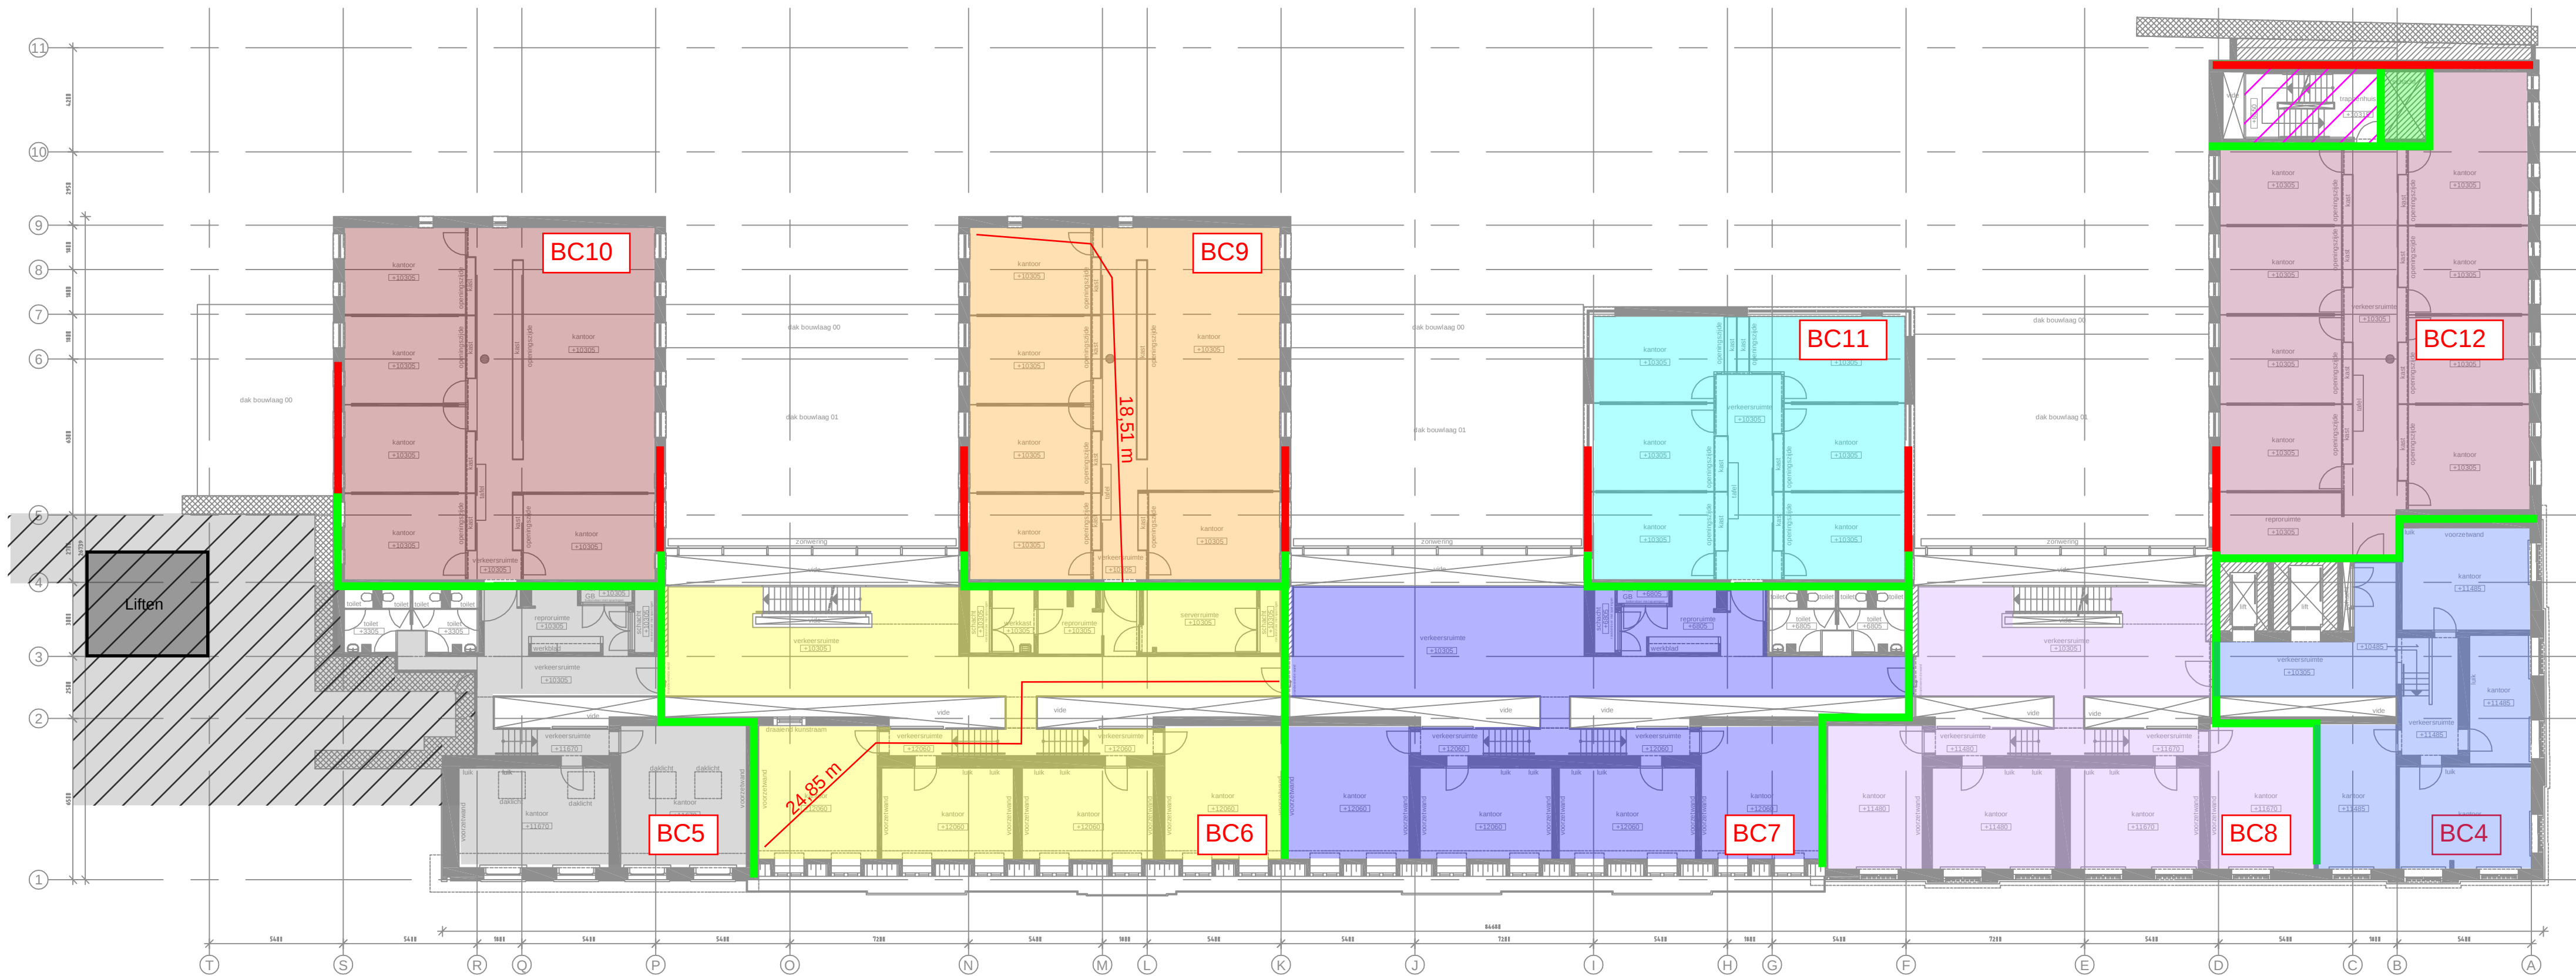

Derde verdieping

Indeling brandcompartimenten		Legenda		Opdrachtgever		Rijksvastgoedbedrijf (RVB)		7.0						
				Project		Oranjestraat 15 Den Haag		6.0						
				Onderwerp		Indeling brandcompartimenten		5.0						
				Schaal: N.v.t.		Status: Voorlopig		4.0						
								3.0						
								2.0						
								1.0		12-03-'21	Voorstel indeling	GBO	-	
								Versie		Datum	Omschrijving	Get.	Gezien	
								Dossiernr		Formaat	Blad			
								BV201007		A2	05			
								Tekeningsnummer						
								TA-001						

