


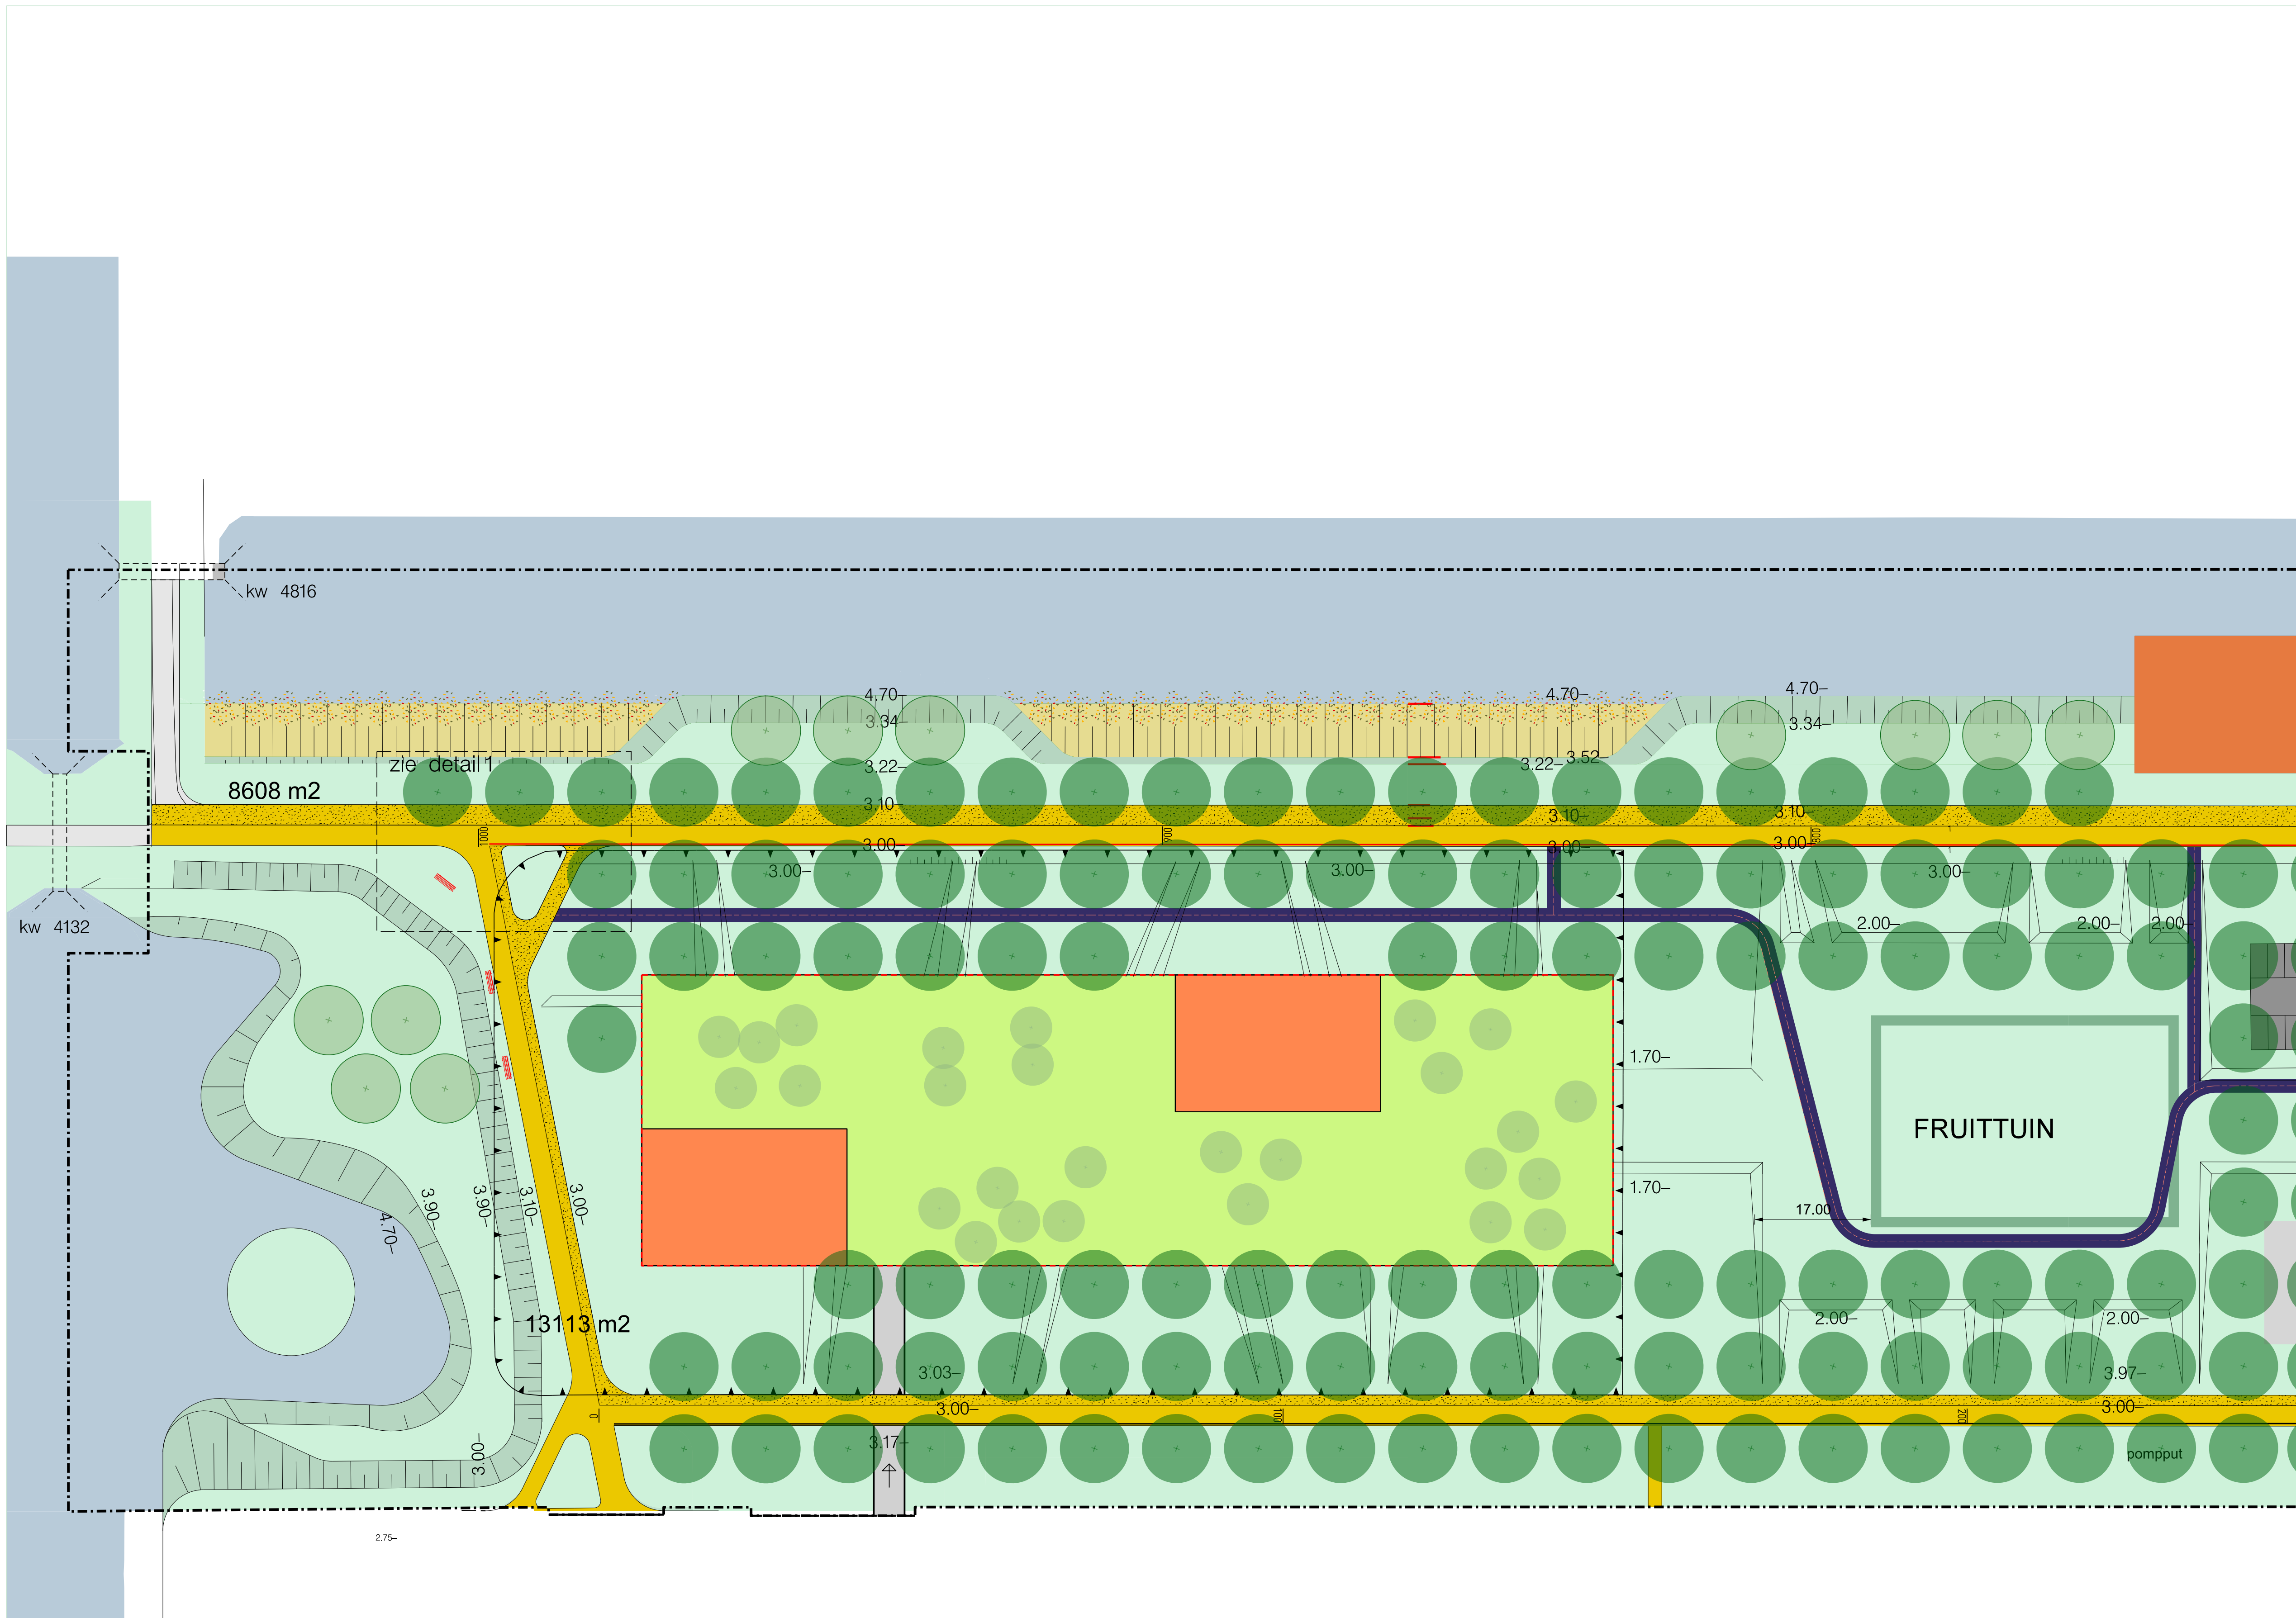

- Legenda
- bouwvlak woontoren
 - parkeren en daktuin
 - maximaal vlak uitgifte
 - entree



Gemeente Almere - Stedenbouw en Landschap

Cascadepark Torens
4M Cacadeppark West

Variant: halfverdiept parkeren
met daktuin

getekend	SR
datum	22-04-2021
voor	
formaat	A1
akkoord S&L	
bestandsnaam: p4m-cascadewest_variant_halfverdiept.dwg	
model: print 1:500	



schaal 1:500
0 10 20 30 40 50m