


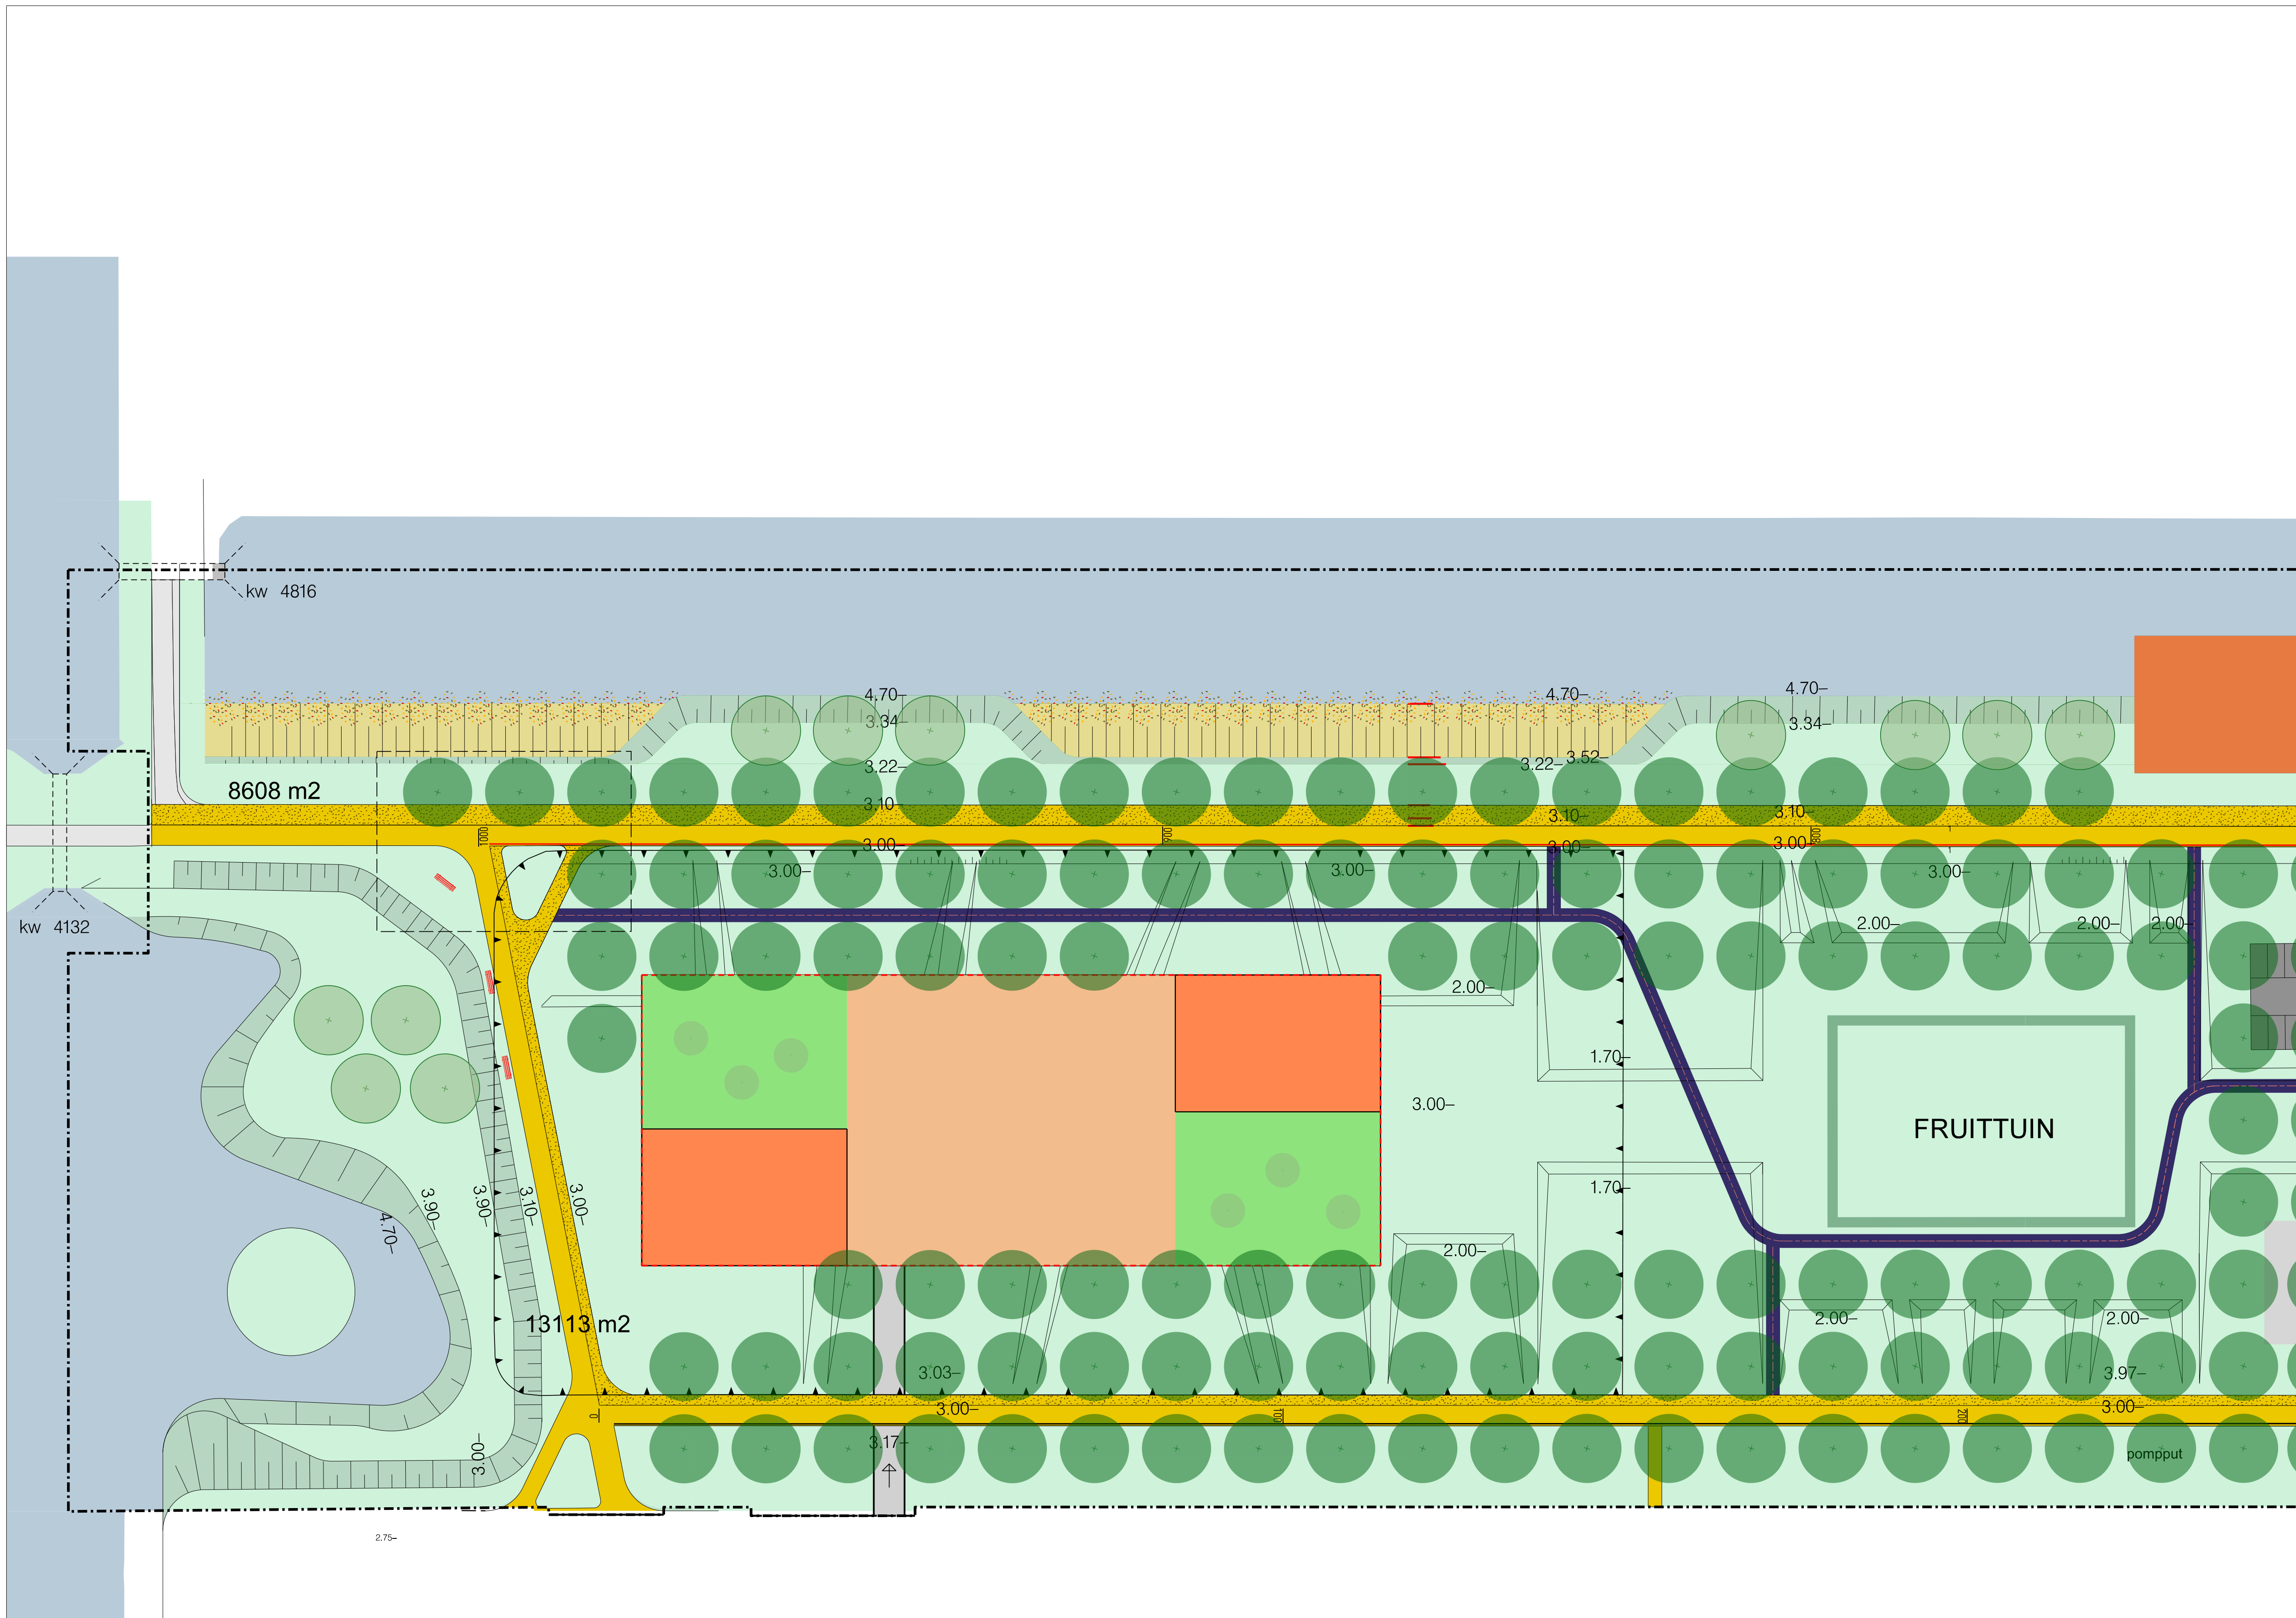

- Legenda
- bouwvlak woontoren
 - bouwvlak 3laags parkeren
 - daktuin
 - maximaal vlak uitgifte
 - entree



Gemeente Almere - Stedenbouw en Landschap

Cascadepark Torens
4M Cacadeppark West
Variant: 3 laags gebouwd parkeren

getekend	SR
datum	22-04-2021
voorige	
formaat	A1
akkoord S&L	
bestandsnaam: ip4mcascadewest_variant 3laags parkeren.dwg	
model: print 1:500	

schaal 1:500

