


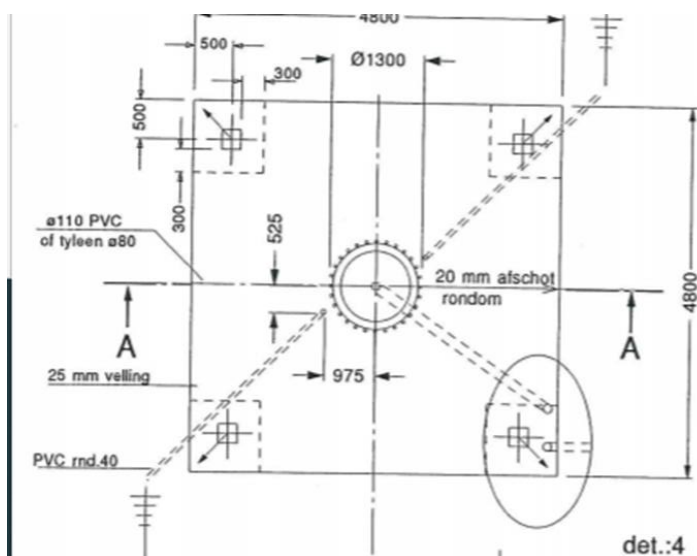
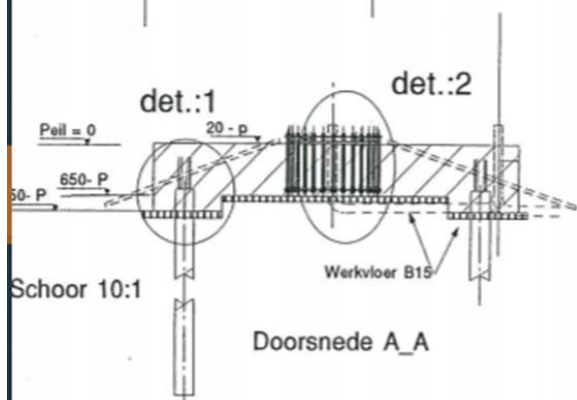
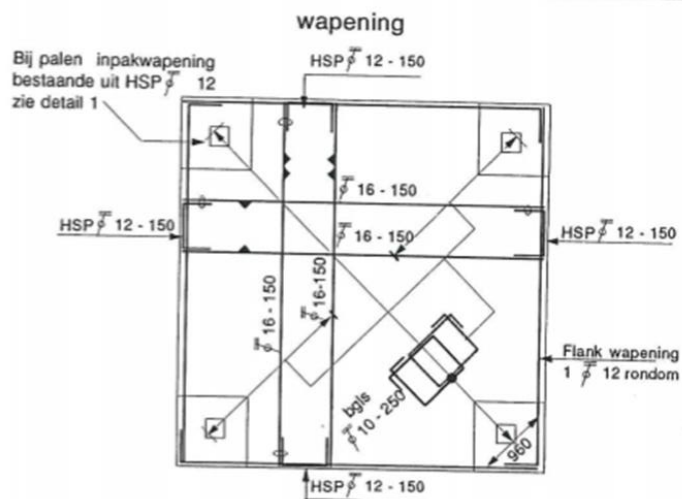


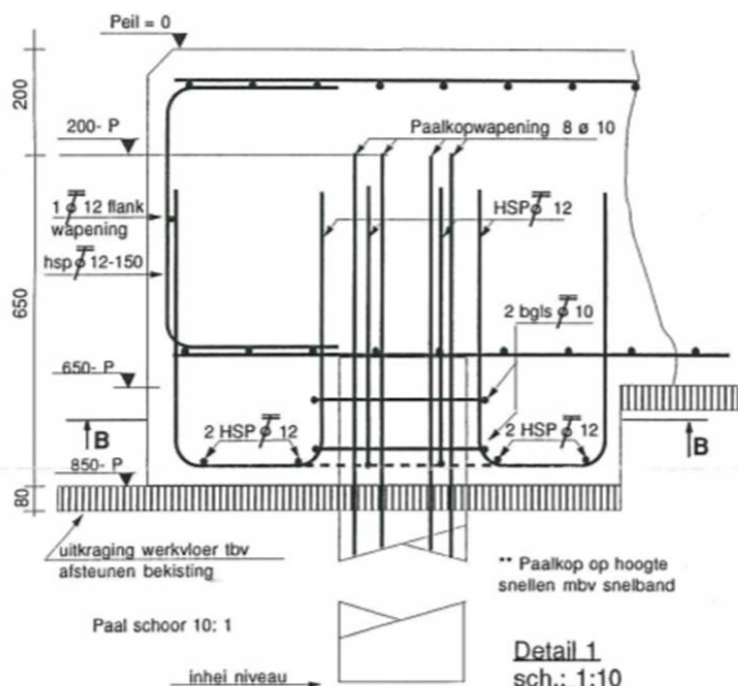


det.:4

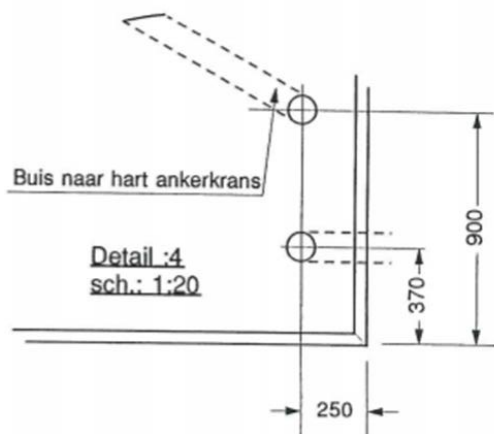

Bovenaanzicht inpakwapening hsp rond heipalen. sch.:1:20
Doorsnede B_B

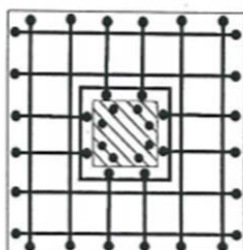

** Paalkop op hoogte snellen mbv snelband

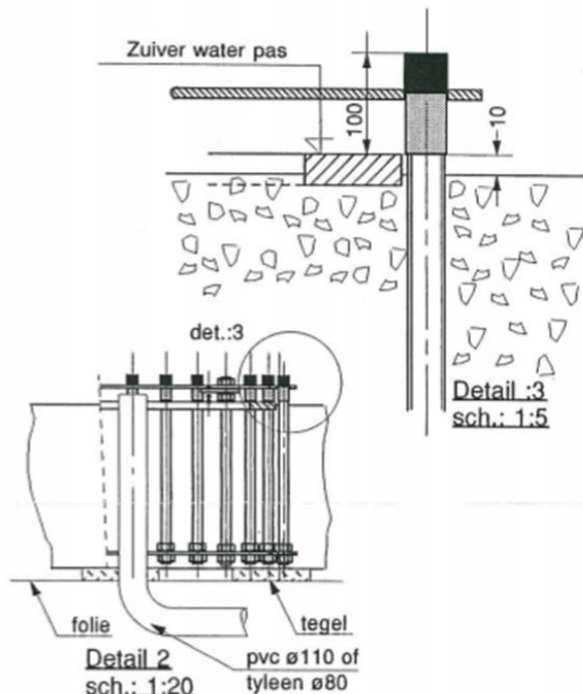

grind beton : sterkteklasse B25 milieuklasse 4
korrelgroep 4-32
cement : HC klasse A
betonstaal : FeB 500
buigkern : beugels 5 øk ; staven 10 øk
ontkisten : fcn ≥ 25 n/mm² (onderbekisting)
min. dekking : 40 mm

PVC ø110 voorzien van GETROKKEN bochten, of tyleen ø80.
Daar waar de mantelbuizen de fundatie uitsteken, plaats markeren of niet aanvullen.

	Onderw.: FUNDING 18/80-30 OP PALEN + GS 5 HOKJE RECHTS MVM	Tek.No.: F.3017	Pos. ref.: F.2804
	LAGERWEY WINDTURBINE BV Postbus 6401 3774 ZG Kootwijkerbroek Tel.: 03423-2265 / Fax : 03423-2353	d.d.: 28 - 10 - 92 Schaa.: 1:5 1:10 1:20 1:67 Get.: e.l	Stukl. ref.: -- Wijz.: Gez.:

sch. volgens NEN 3632 [Rij]_Vorm / plaats tel. volgens NEN 1101_Laas volgens NEN 2063_niet geteekende maten : graf NPR 2011