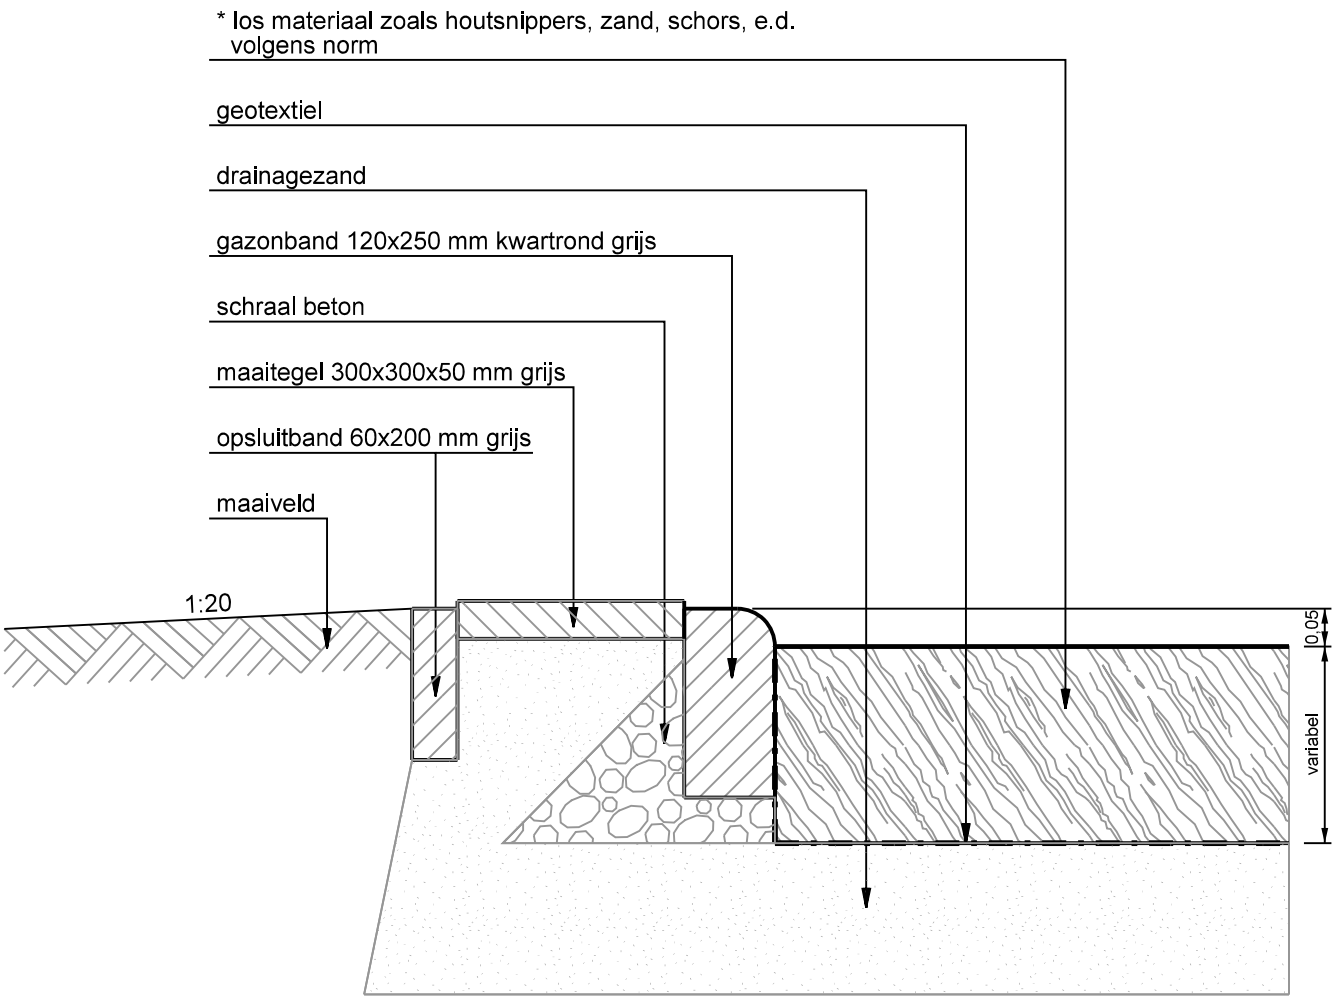


* los materiaal
dikte afhankelijk van de benodigde valdemping
veiligheidsondergronden leveren met HIC-testcertificaat

materiaal aanbrengen volgens de voorschriften van de leverancier

peilniveau op het speeltoestel 100 mm onder bovenzijde valondergrond plaatsen
in verband met uitloop ondergrond

ontwateringsdiepte 0,50 m, waar nodig drainage toepassen

bij haakse hoeken hoekstukken gebruiken

maatvoering in m
materiaalmaten in mm

bezoekadres:
Burgemeester Jamesplein 1
2803 PG Gouda

postadres:
postbus 1086
2800 BB Gouda

gemeente gouda

LEIDRAAD INRICHTING OPENBARE RUIMTE
STANDAARDUITVOERINGSDETAILS

omschrijving :	schaal :	formaat :
Valondergrond los materiaal	1:10	A4 210x297
tekeningnummer:	**vorige versie :**	**datum definitief :**
U-6SP-01-02	01-10-18	01-04-19