
printdatum: 11-04-2020

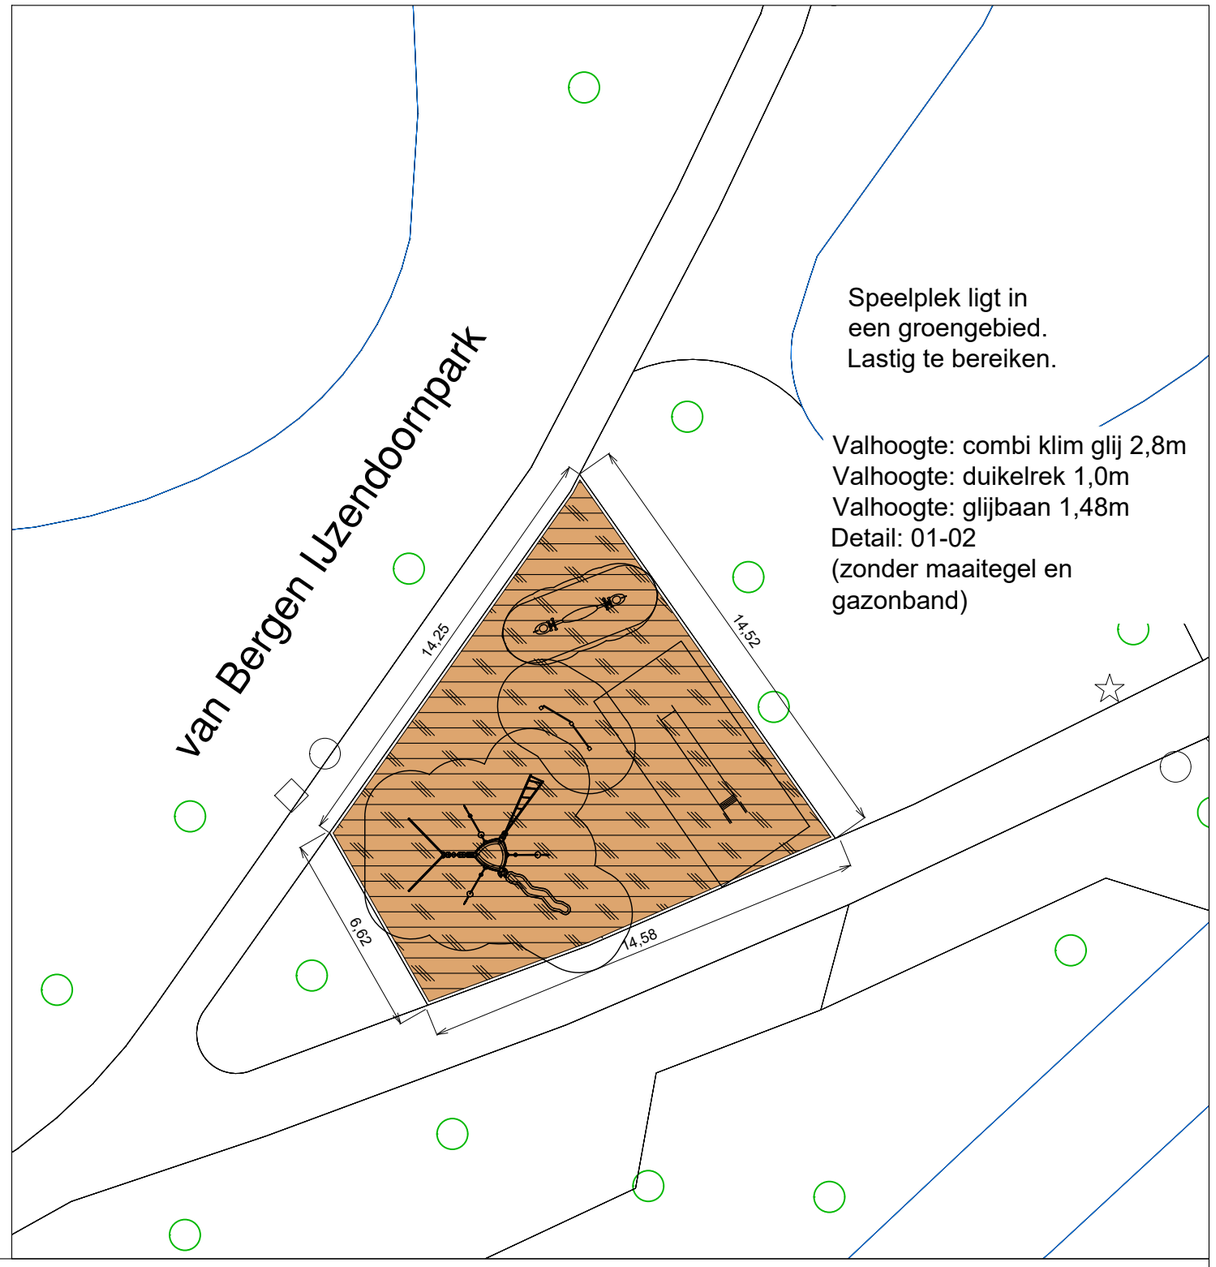



legenda verwijderen

- verwijderen rubbertegels en herbruik tegels
- verwijderen rubbertegels en betontegels
- verwijderen kunstgras incl. sportlaag
- verwijderen kunstgras incl. valdemping
- (de aanwezige bestaande kleur)
- bestaande opsluitband
- aanbrengen stamommanteling

legenda aanbrengen

- aanbrengen kunstgras incl. valdemping
- aanbrengen kunstgras sportveld
- aanbrengen rubbertegel incl. betontegelvloer
- aanbrengen Gras Tech incl. teelgrond
- aanbrengen betontegels rood
- aanbrengen houtsnippers decowood, rood/oranje
- (de nieuwe kleur)

- aanbrengen opsluitband 10x20
- aanbrengen klinker voor verlijmen
- aanbrengen maaitegel en opsluitband

bezoekadres:
Burgemeester Jamesplein 1
2803 PG Gouda

postadres:
postbus 1086
2800 BB Gouda

gemeente gouda


project :
Speelplek 1-04 Van Bergen IJzendoornpark


omschrijving :	schaal :	formaat :
Vervangen valondergronden Bestaande en nieuwe situatie	1:200	A3 420x297
tekeningnummer:	datum :	datum wijz A:
2-00-01-5188	11-04-2020	--
	datum wijz B:	datum wijz C:
	--	--

bestandsnaam: 376033 vervangen valondergronden - bestaand+nieuw

printdatum: 04-09-2020

bestandsnaam: 376042 vervangen valondergronden - bestaand+nieuw

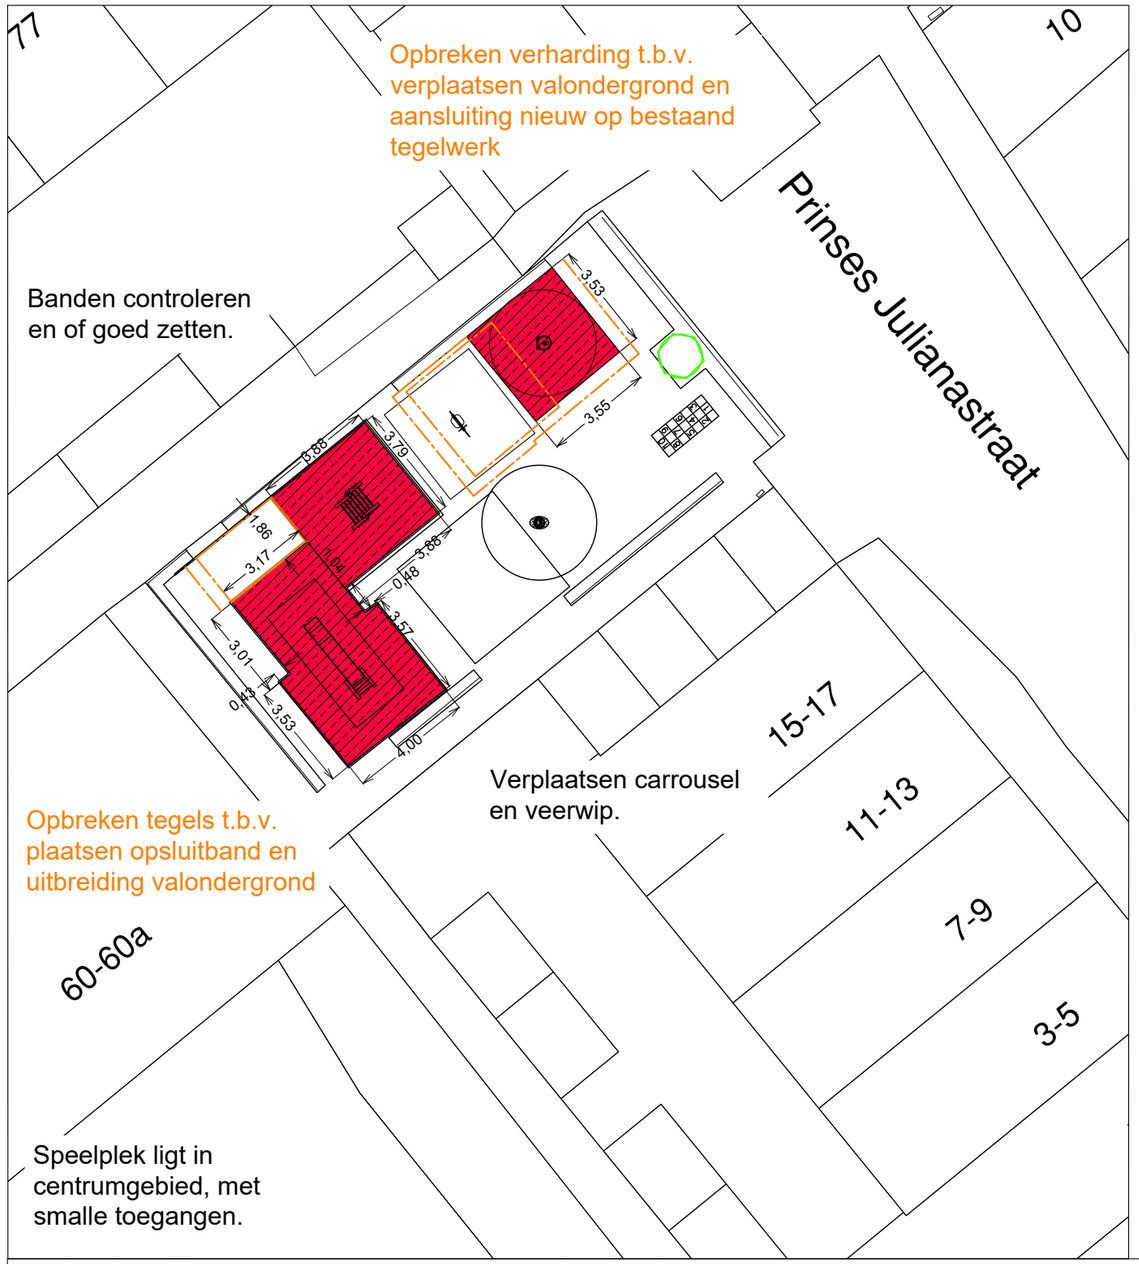

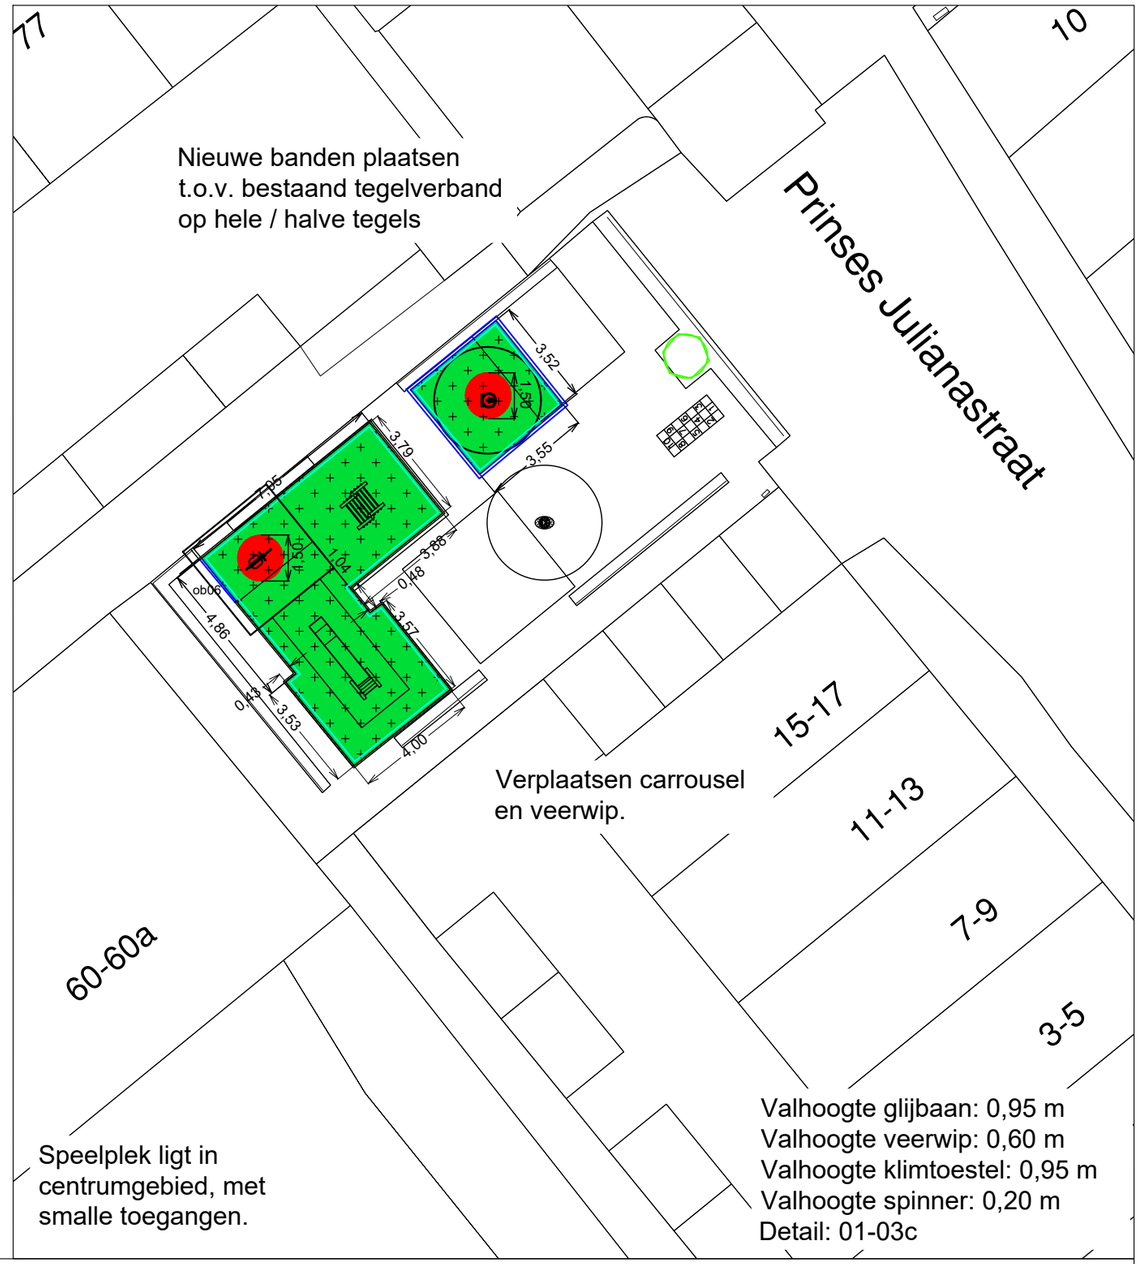

legenda verwijderen

- verwijderen rubbertegels en herbruik tegels
- verwijderen rubbertegels en betontegels
- verwijderen kunstgras incl. sportlaag
- verwijderen kunstgras incl. valdemping
- (de aanwezige bestaande kleur)
- opnemen / verwijderen opsluitband
- aanbrengen stamommanteling

legenda aanbrengen

- aanbrengen kunstgras incl. valdemping
- aanbrengen kunstgras sportveld
- aanbrengen rubbertegel incl. betontegelvloer
- aanbrengen Gras Tech incl. teelgrond
- aanbrengen betontegels blauw of bestaand
- aanbrengen betonstenen
- (de nieuwe kleur)

- aanbrengen opsluitband 10x20 (of 6x20 (ob6))
- aanbrengen klinker voor verlijmen
- aanbrengen maaitegel en opsluitband 6x20

bezoekadres:
Burgemeester Jamesplein 1
2803 PG Gouda


postadres:
postbus 1086
2800 BB Gouda


gemeente gouda

project :
Speelplek 2-10 Prinses Julianastraat

omschrijving :	schaal :	formaat :
Vervangen valondergronden Bestaande en nieuwe situatie	1:200	A3 420x297
tekeningnummer:	datum :	datum wijz. A :
2-00-01-5208	04-09-2020	- -
	datum wijz. B :	datum wijz. C :
	- -	- -

printdatum: 04-09-2020

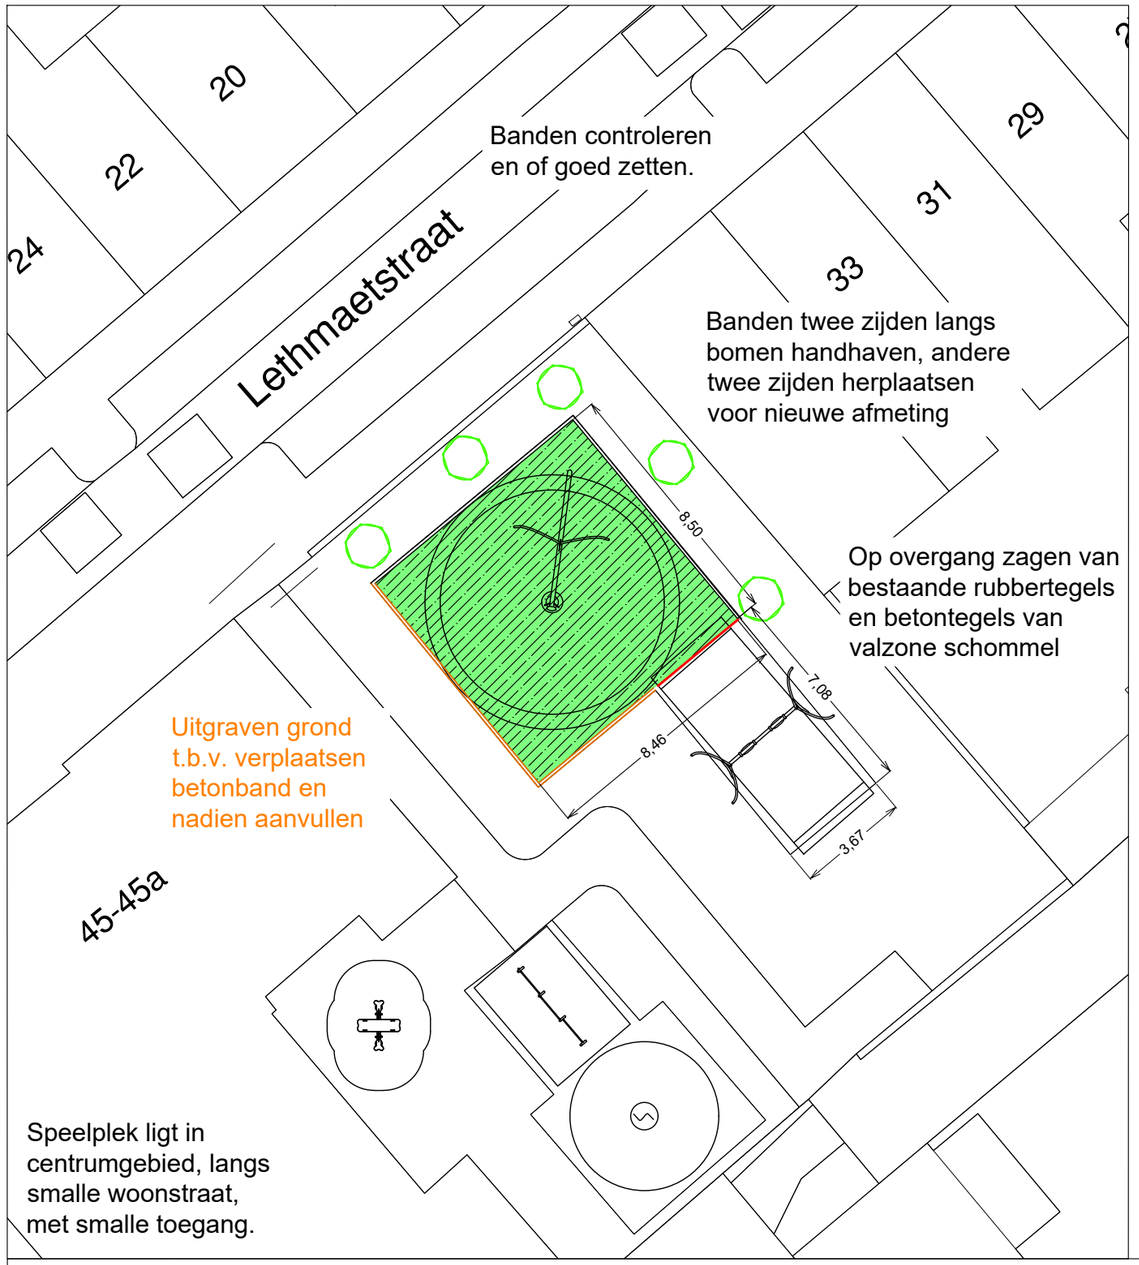

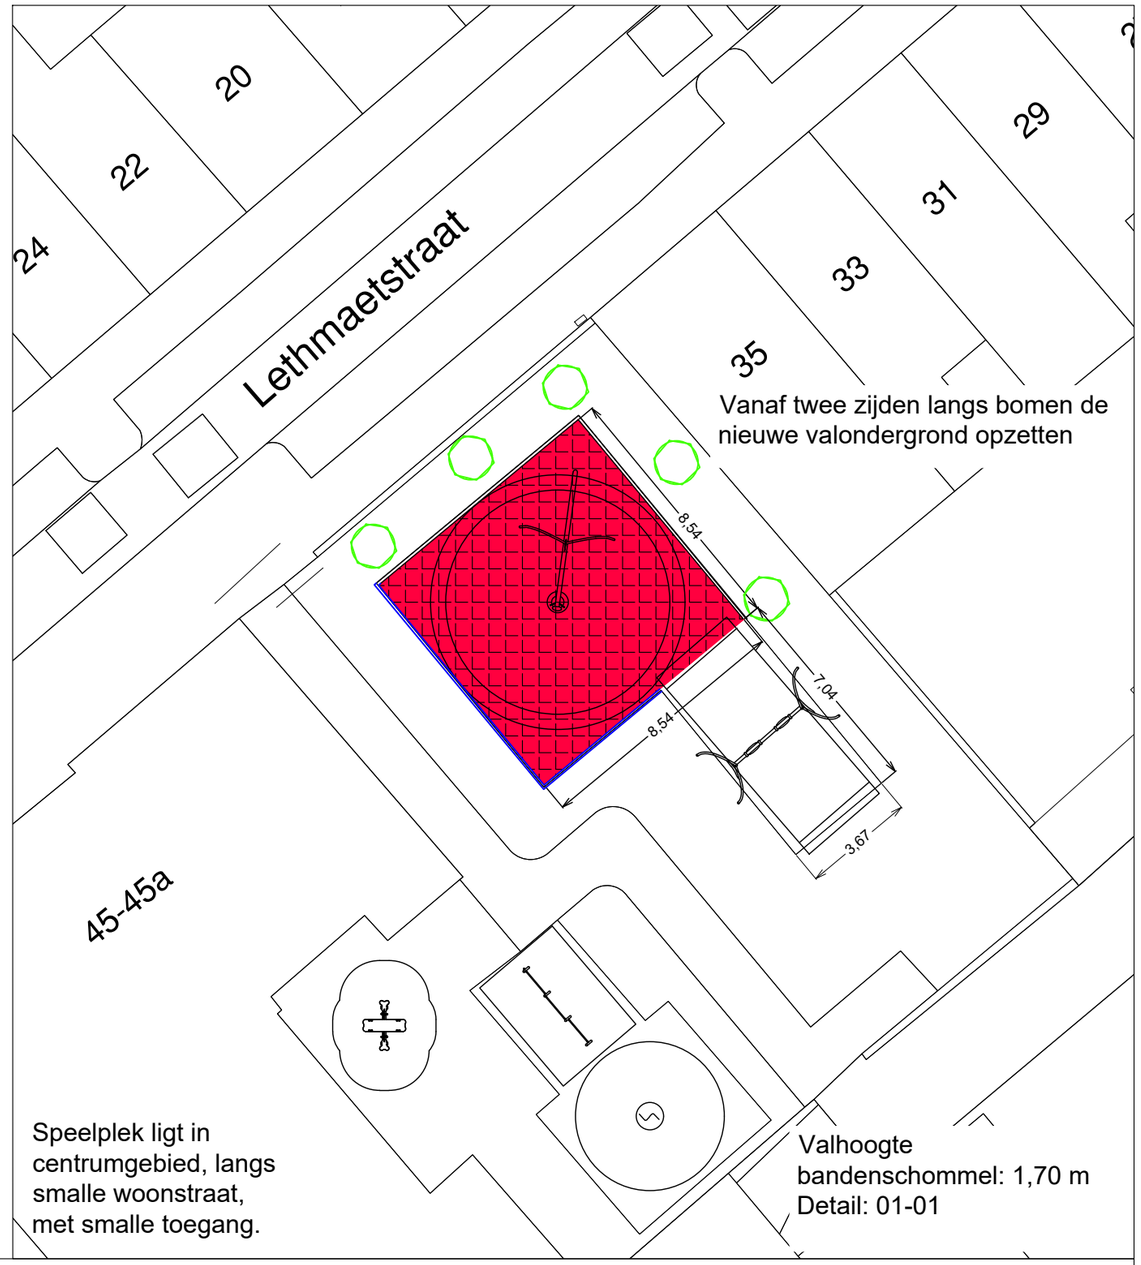

legenda verwijderen

- verwijderen rubbertegels en herbruik tegels
- verwijderen rubbertegels en betontegels
- verwijderen kunstgras incl. sportlaag
- verwijderen kunstgras incl. valdemping
- (de aanwezige bestaande kleur)
- opnemen / verwijderen opsluitband
- aanbrengen stamommanteling

legenda aanbrengen

- aanbrengen kunstgras incl. valdemping
- aanbrengen kunstgras sportveld
- aanbrengen rubbertegel incl. betontegelvloer
- aanbrengen Gras Tech incl. teelgrond
- Tg-b aanbrengen betontegels blauw of bestaand
- aanbrengen betonstenen
- (de nieuwe kleur)

- aanbrengen opsluitband 10x20 (of 6x20 (ob6))
- aanbrengen klinker voor verlijmen
- ob06 aanbrengen maaitegel en opsluitband 6x20

bezoekadres:
Burgemeester Jamesplein 1
2803 PG Gouda

postadres:
postbus 1086
2800 BB Gouda

gemeente gouda

project :
Speelplek 2-11 Lethmaetstraat

omschrijving :
Vervangen valondergronden
Bestaande en nieuwe situatie

schaal : 1:200

formaat : A3 420x297

tekeningnummer:
2-00-01-5208

datum : 04-09-2020


datum wijz. A : - -

datum wijz. B : - -


datum wijz. C : - -

bestandsnaam: 376042 vervangen valondergronden - bestaand+nieuw

printdatum: 04-09-2020

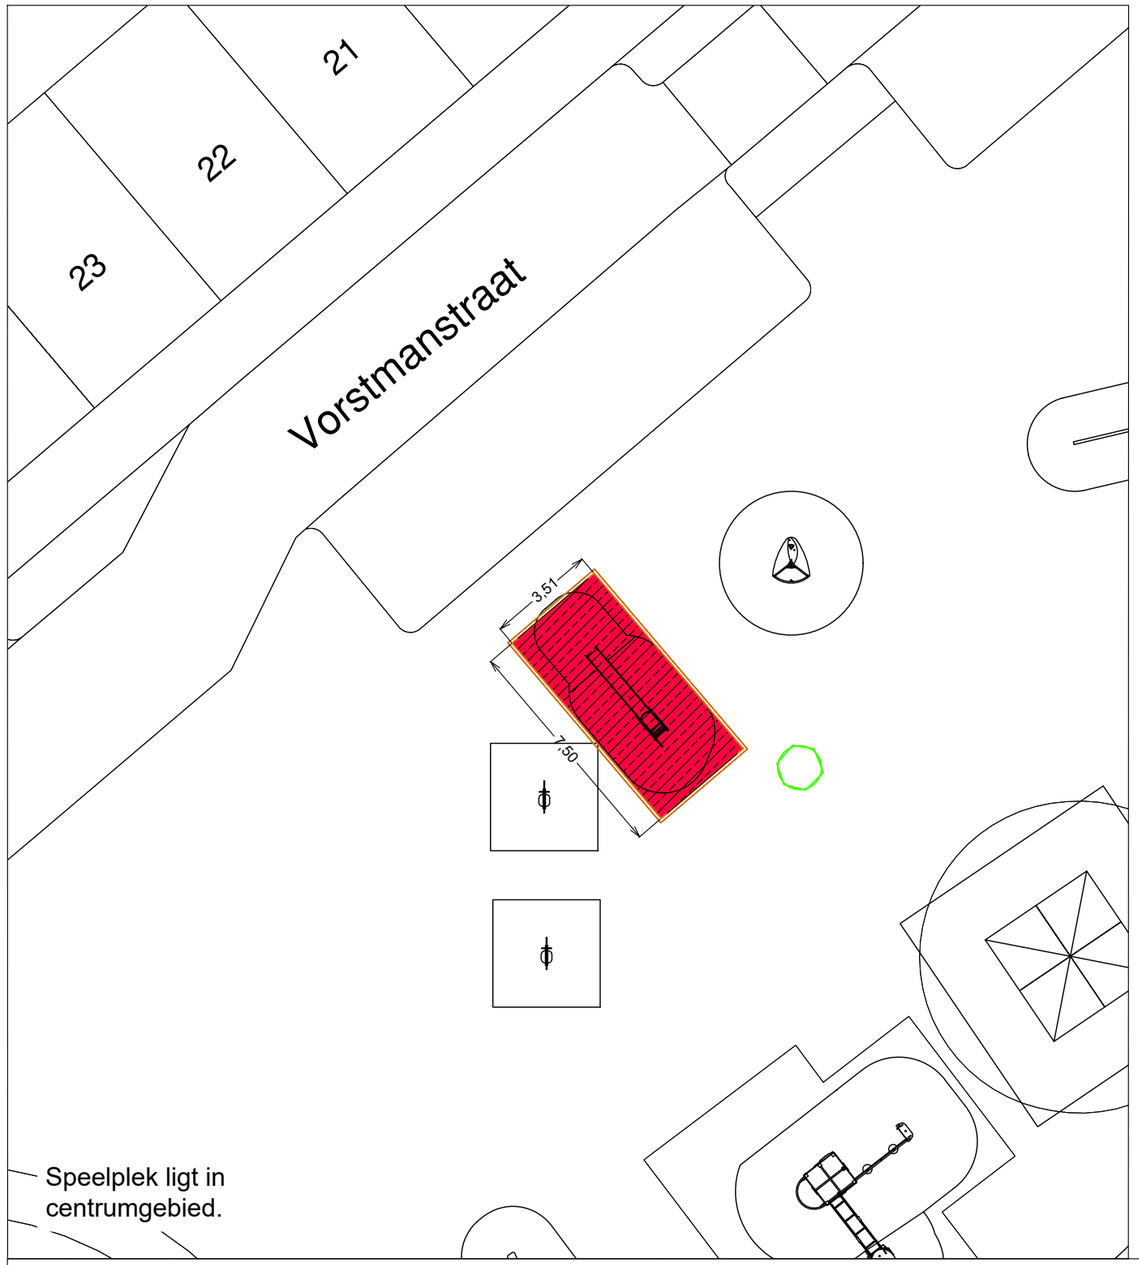


Speelplek ligt in centrumgebied.

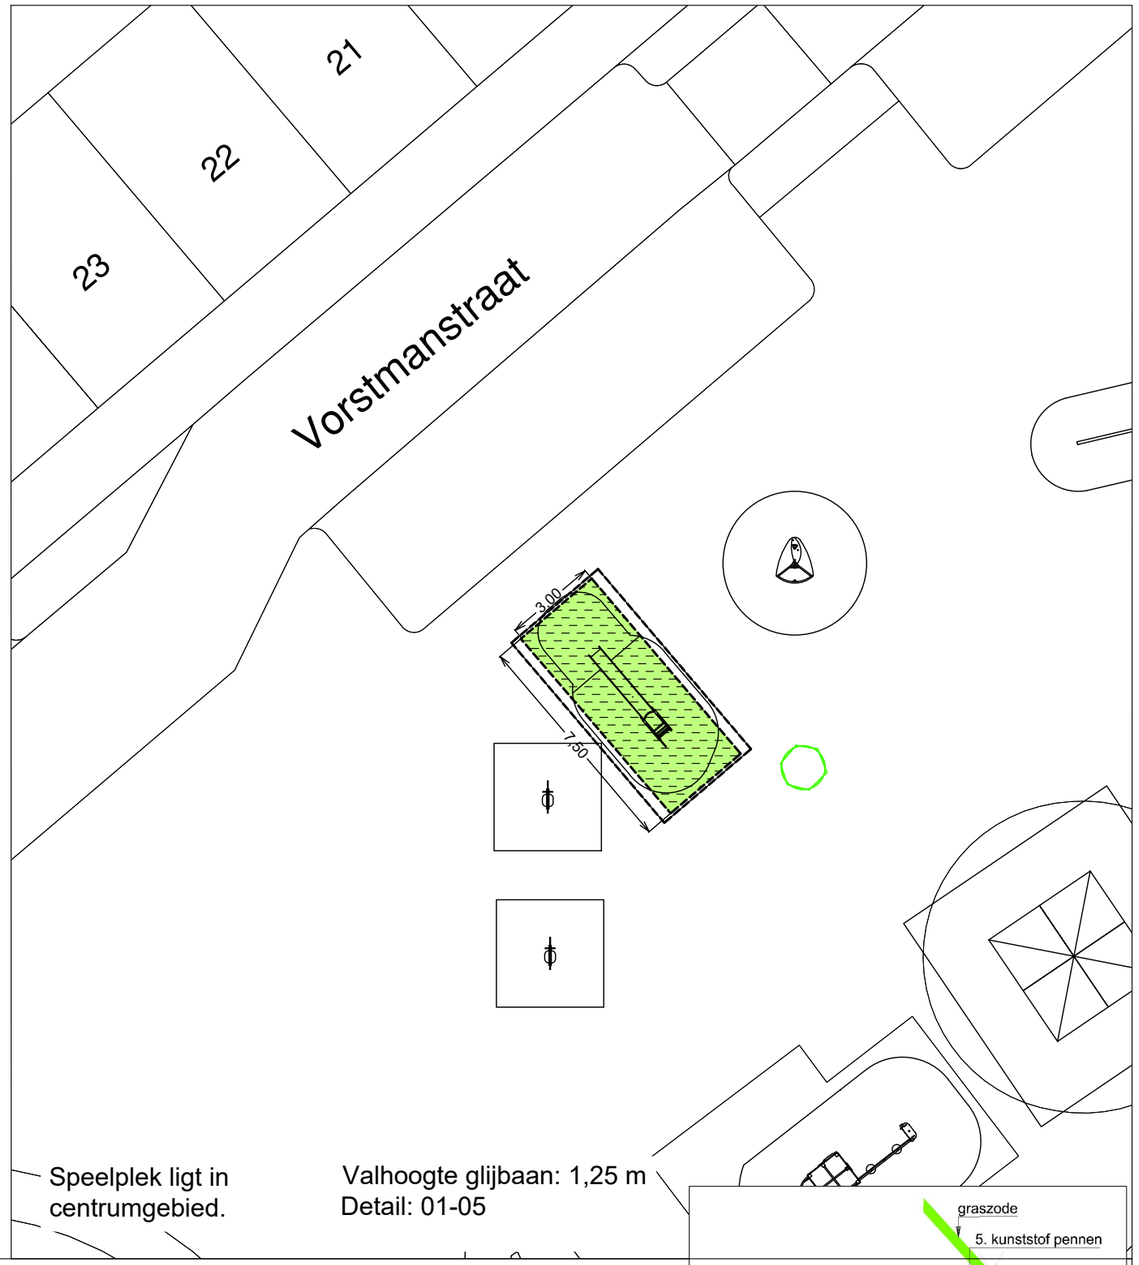

Speelplek ligt in centrumgebied.

Valhoogte glijbaan: 1,25 m
Detail: 01-05

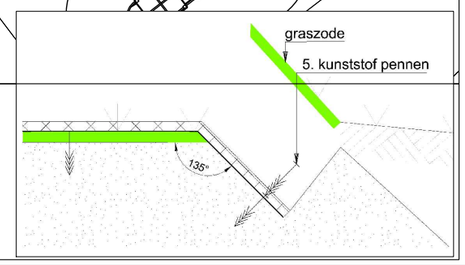

legenda verwijderen

- verwijderen rubbertegels en herbruik tegels
- verwijderen rubbertegels en betontegels
- verwijderen kunstgras incl. sportlaag
- verwijderen kunstgras incl. valdemping
- (de aanwezige bestaande kleur)
- opnemen / verwijderen opsluitband
- aanbrengen stamommanteling

legenda aanbrengen

- aanbrengen kunstgras incl. valdemping
- aanbrengen kunstgras sportveld
- aanbrengen rubbertegel incl. betontegelvloer
- aanbrengen Gras Tech incl. teelgrond
- 1g-b aanbrengen betontegels blauw of bestaand
- aanbrengen betonstenen
- (de nieuwe kleur)

- aanbrengen opsluitband 10x20 (of 6x20 (ob6))
- aanbrengen klinker voor verlijmen
- ob06 aanbrengen maaitegel en opsluitband 6x20

bezoekadres:
Burgemeester Jamesplein 1
2803 PG Gouda

postadres:
postbus 1086
2800 BB Gouda

gemeente gouda

project :
Speelplek 2-14 Vorstmanstraat

omschrijving :
Vervangen valondergronden
Bestaande en nieuwe situatie

schaal : 1:200

formaat : A3 420x297

tekeningnummer:
2-00-01-5208

datum : 04-09-2020

datum wijz. A : -

datum wijz. B : -

datum wijz. C : -

bestandsnaam: 376042 vervangen valondergronden - bestaand+nieuw

printdatum: 11-04-2020





legenda verwijderen

- verwijderen rubbertegels en herbruik tegels
- verwijderen rubbertegels en betontegels
- verwijderen kunstgras incl. sportlaag
- verwijderen kunstgras incl. valdemping
- (de aanwezige bestaande kleur)
- bestaande opsluitband
- aanbrengen stamommanteling

legenda aanbrengen

- aanbrengen kunstgras incl. valdemping
- aanbrengen kunstgras sportveld
- aanbrengen rubbertegel incl. betontegelvloer
- aanbrengen Gras Tech incl. teelgrond
- aanbrengen betontegels rood
- aanbrengen houtsnippers decowood, rood/oranje
- (de nieuwe kleur)

- aanbrengen opsluitband 10x20
- aanbrengen klinker voor verlijmen
- aanbrengen maaitegel en opsluitband

bezoekadres:
Burgemeester Jamesplein 1
2803 PG Gouda

postadres:
postbus 1086
2800 BB Gouda


gemeente gouda


project :
Speelplek 3-22 Jan van Riekbeecklaan

omschrijving :	schaal :	formaat :
Vervangen valondergronden Bestaande en nieuwe situatie	1:200	A3 420x297
tekeningnummer:	datum :	datum wijz A:
2-00-01-5188	11-04-2020	--
	datum wijz B:	datum wijz C:
	--	--

bestandsnaam: 376033 vervangen valondergronden - bestaand+nieuw

printdatum: 04-09-2020

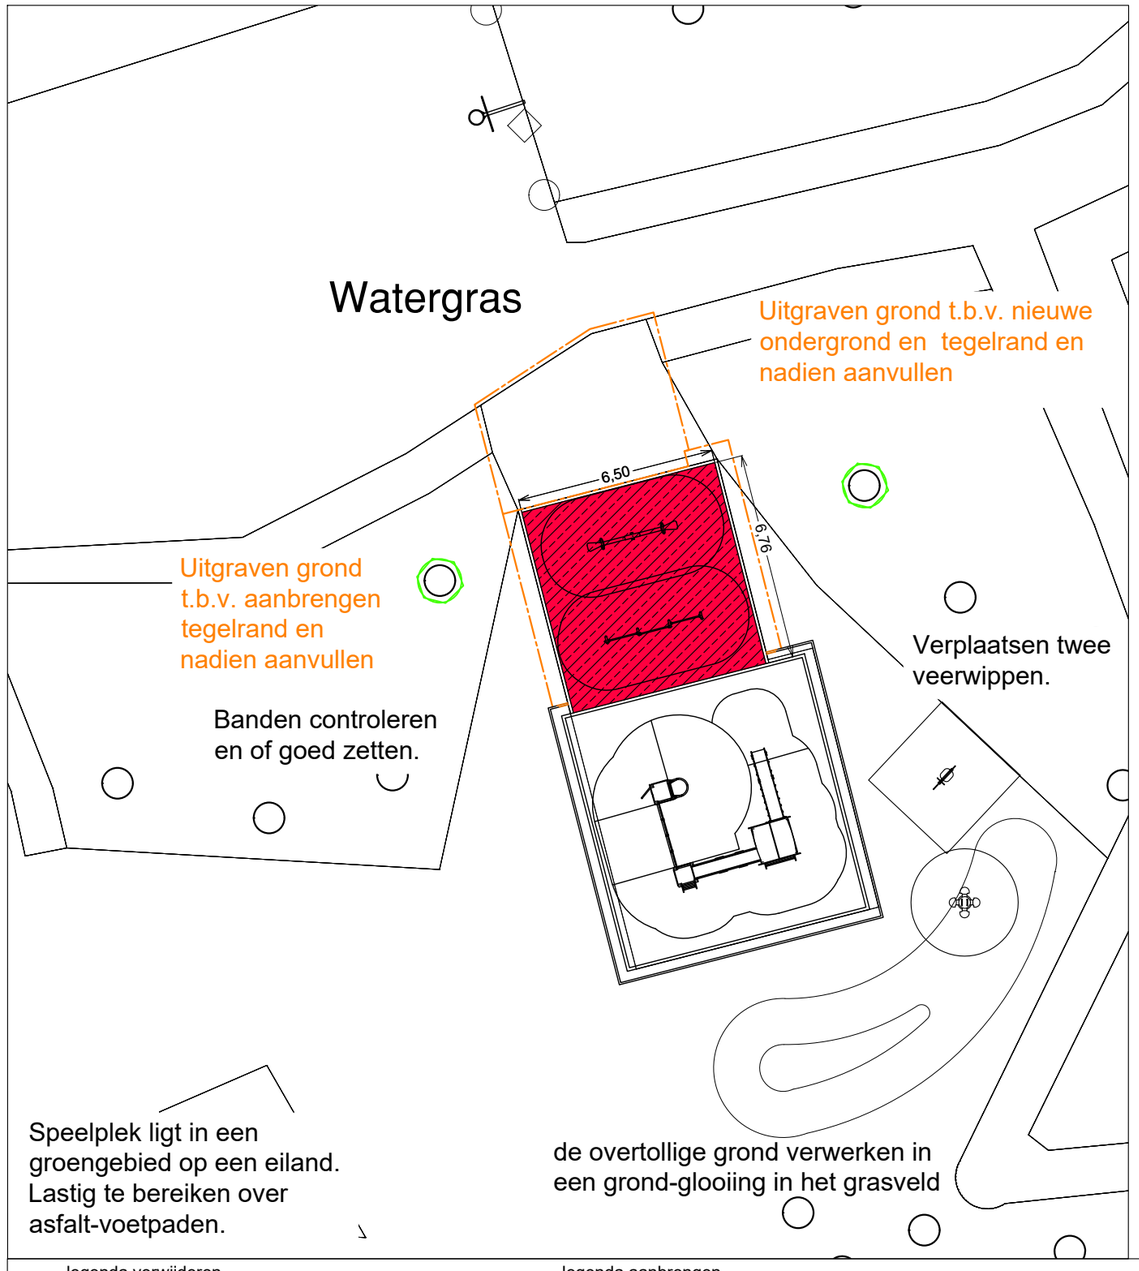

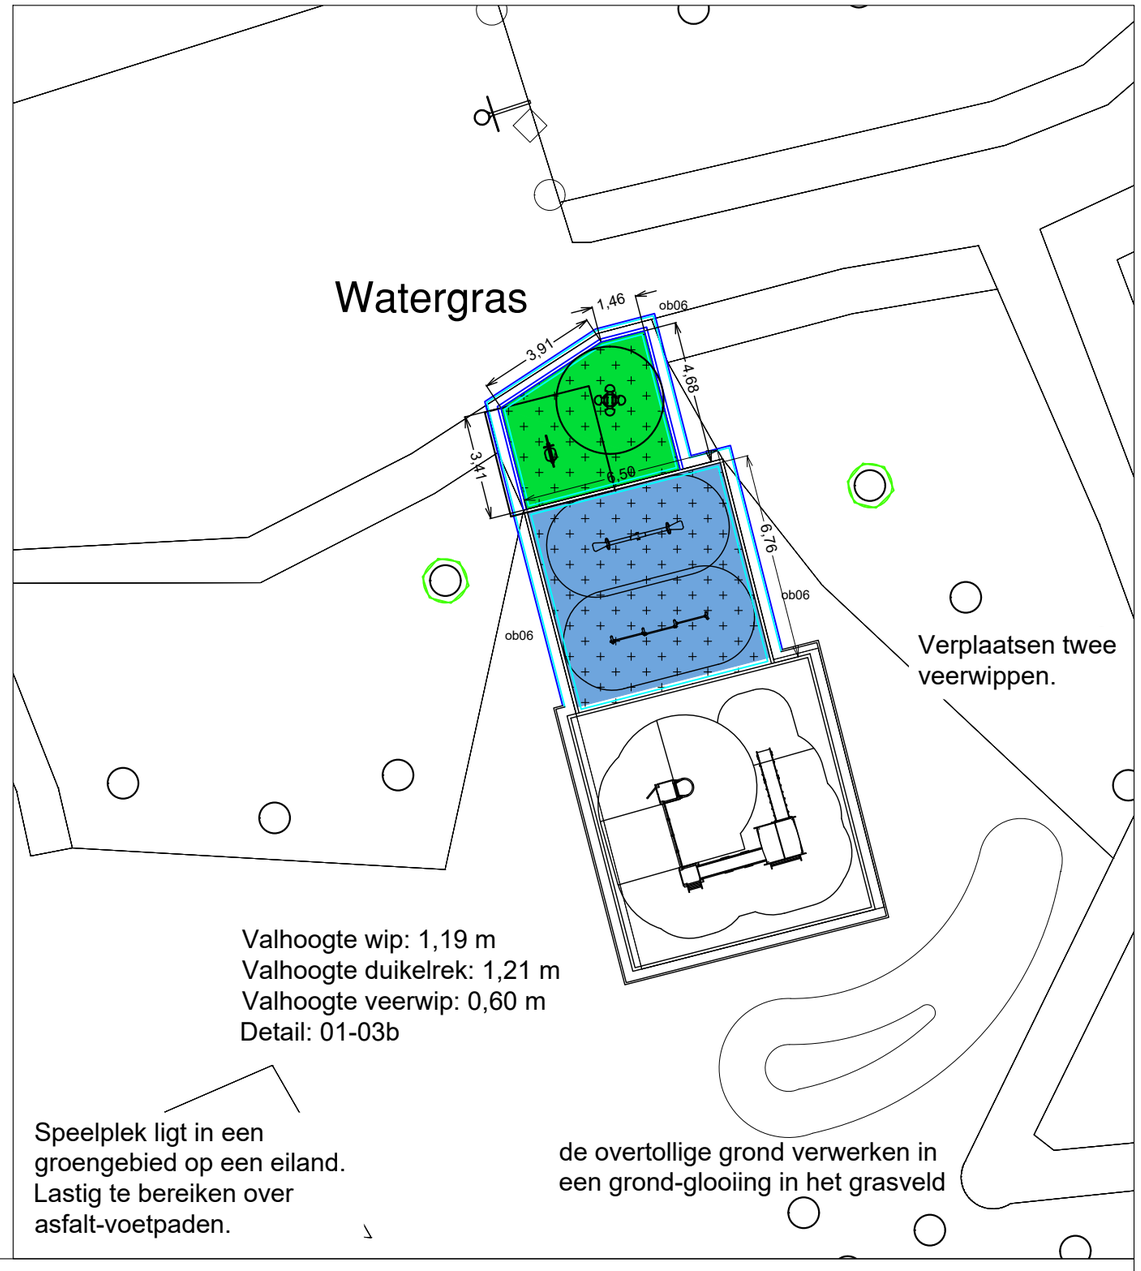

legenda verwijderen

- verwijderen rubbertegels en herbruik tegels
- verwijderen rubbertegels en betontegels
- verwijderen kunstgras incl. sportlaag
- verwijderen kunstgras incl. valdemping
- (de aanwezige bestaande kleur)
- opnemen / verwijderen opsluitband
- aanbrengen stamommanteling

legenda aanbrengen

- aanbrengen kunstgras incl. valdemping
- aanbrengen kunstgras sportveld
- aanbrengen rubbertegel incl. betontegelvloer
- aanbrengen Gras Tech incl. teelgrond
- aanbrengen betontegels blauw of bestaand (Tg-b)
- aanbrengen betonstenen
- (de nieuwe kleur)

- aanbrengen opsluitband 10x20 (of 6x20 (ob6))
- aanbrengen klinker voor verlijmen
- aanbrengen maaitegel en opsluitband 6x20 (ob06)

bezoekadres:
Burgemeester Jamesplein 1
2803 PG Gouda

postadres:
postbus 1086
2800 BB Gouda

gemeente gouda

project :
Speelplek 4-34 Watergras

omschrijving :
Vervangen valondergronden
Bestaande en nieuwe situatie

schaal : 1:200

formaat : A3 420x297

tekeningnummer:
2-00-01-5208

datum : 04-09-2020


datum wijz. A : - -


datum wijz. B : - -

datum wijz. C : - -

bestandsnaam: 376042 vervangen valondergronden - bestaand+nieuw

printdatum: 04-09-2020

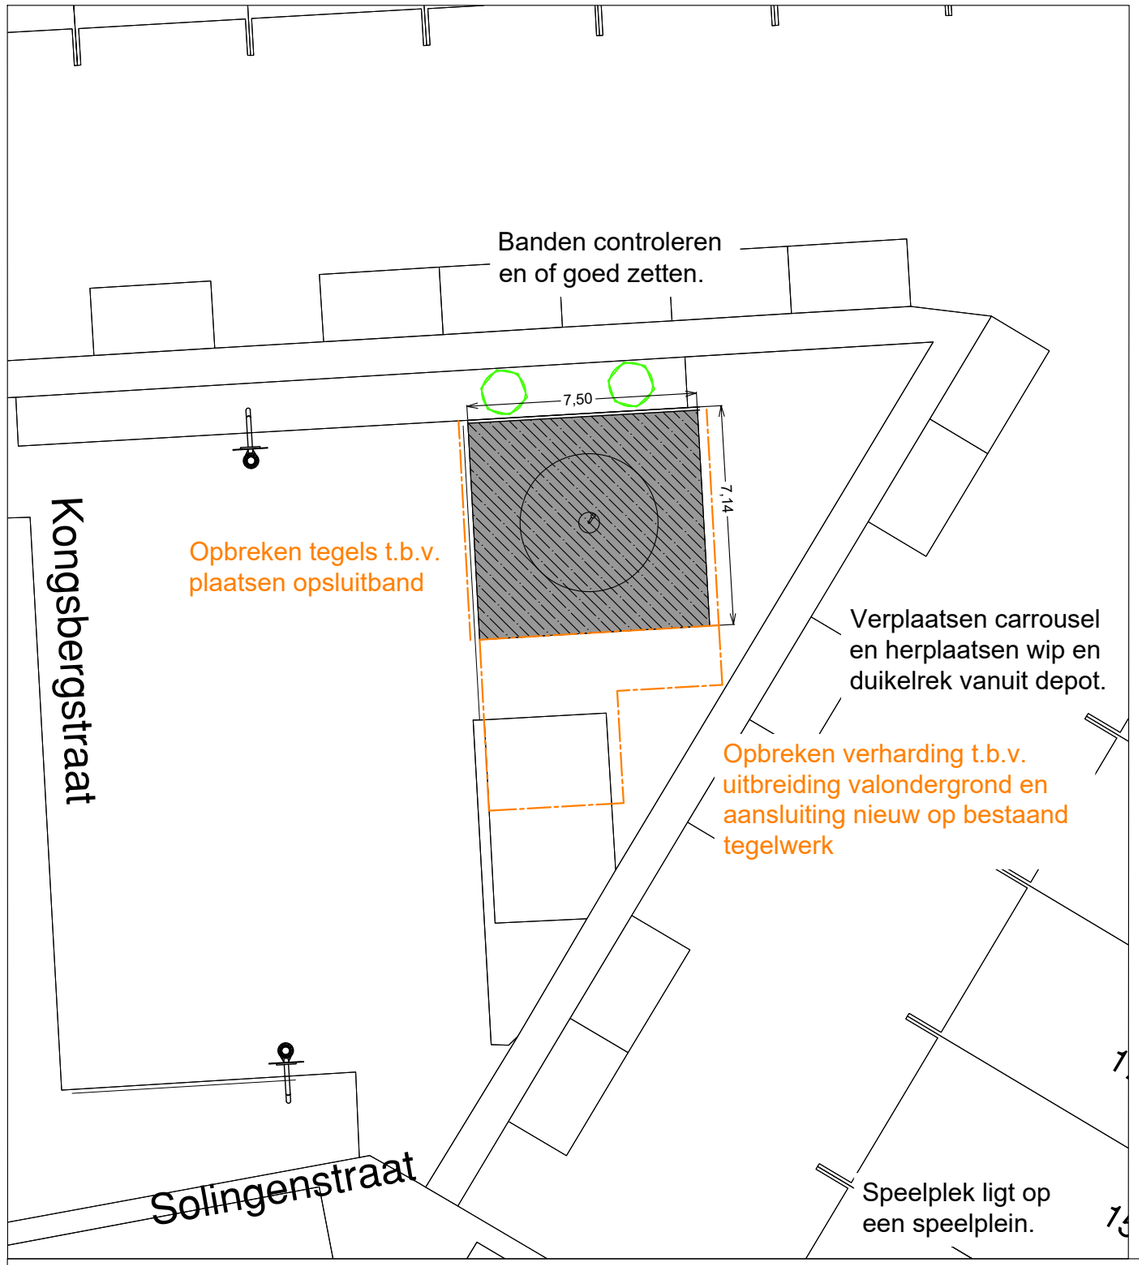

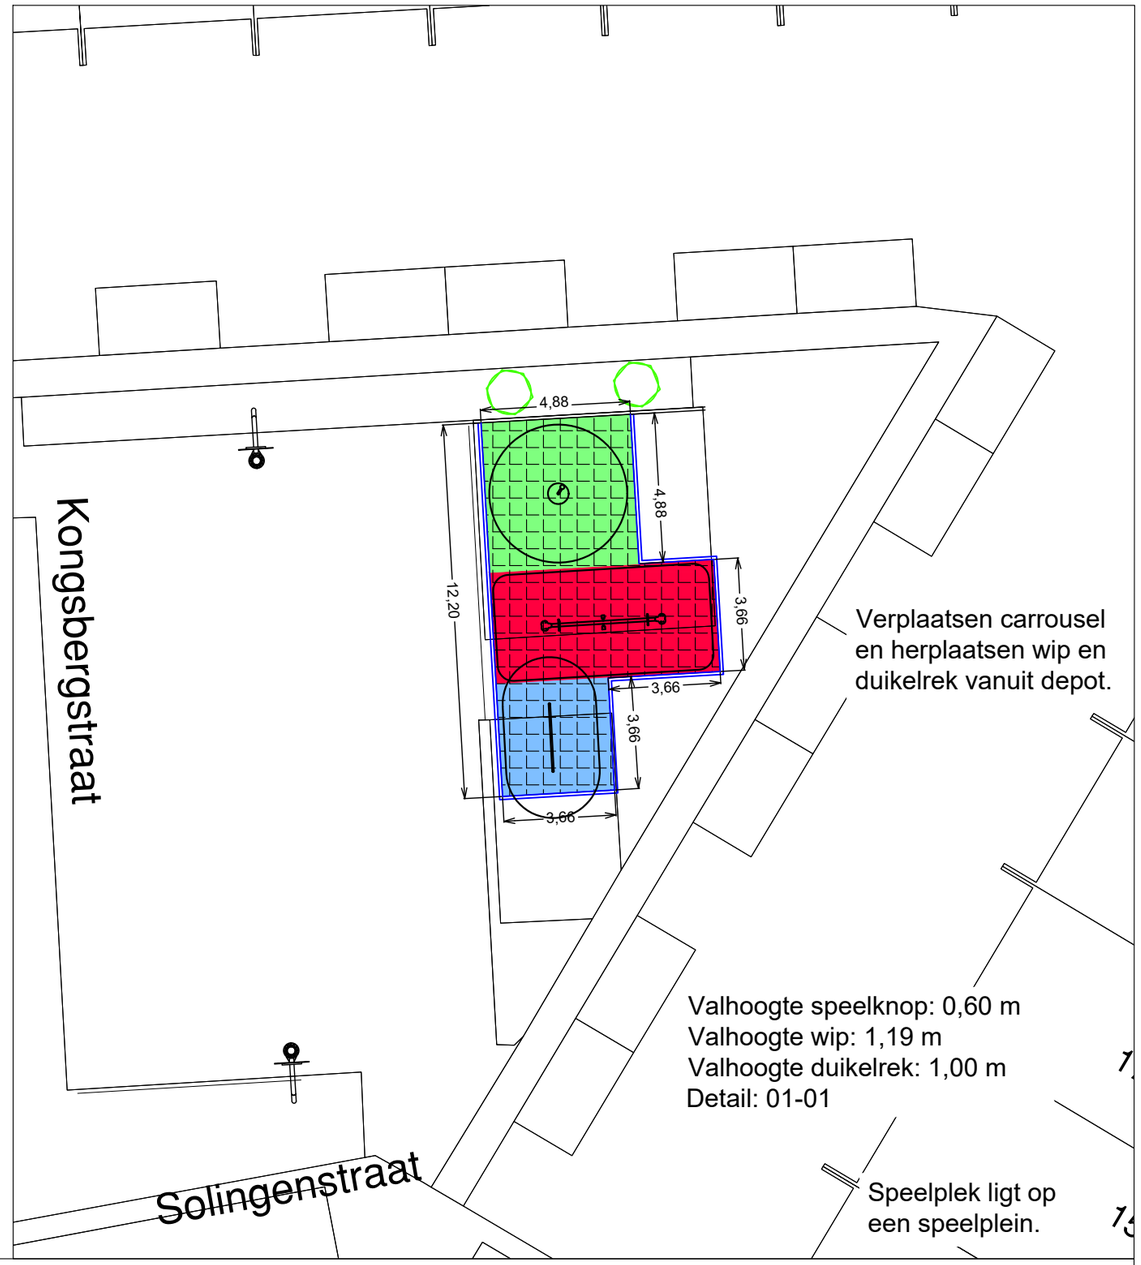

legenda verwijderen

- verwijderen rubbertegels en herbruik tegels
- verwijderen rubbertegels en betontegels
- verwijderen kunstgras incl. sportlaag
- verwijderen kunstgras incl. valdemping
- (de aanwezige bestaande kleur)
- opnemen / verwijderen opsluitband
- aanbrengen stamommanteling

legenda aanbrengen

- aanbrengen kunstgras incl. valdemping
- aanbrengen kunstgras sportveld
- aanbrengen rubbertegel incl. betontegelvloer
- aanbrengen Gras Tech incl. teelgrond
- Tg-b aanbrengen betontegels blauw of bestaand
- aanbrengen betonstenen
- (de nieuwe kleur)

- aanbrengen opsluitband 10x20 (of 6x20 (ob6))
- aanbrengen klinker voor verlijmen
- ob06 aanbrengen maaitegel en opsluitband 6x20

N

bezoekadres:
Burgemeester Jamesplein 1
2803 PG Gouda

postadres:
postbus 1086
2800 BB Gouda

gemeente gouda

project :
Speelplek 4-62 Solingenstraat

omschrijving :
Vervangen valondergronden
Bestaande en nieuwe situatie

schaal : 1:200

formaat : A3 420x297

tekeningnummer:
2-00-01-5208

datum : 04-09-2020


datum wijz. A : - -


datum wijz. B : - -

datum wijz. C : - -

bestandsnaam: 376042 vervangen valondergronden - bestaand+nieuw

printdatum: 11-04-2020

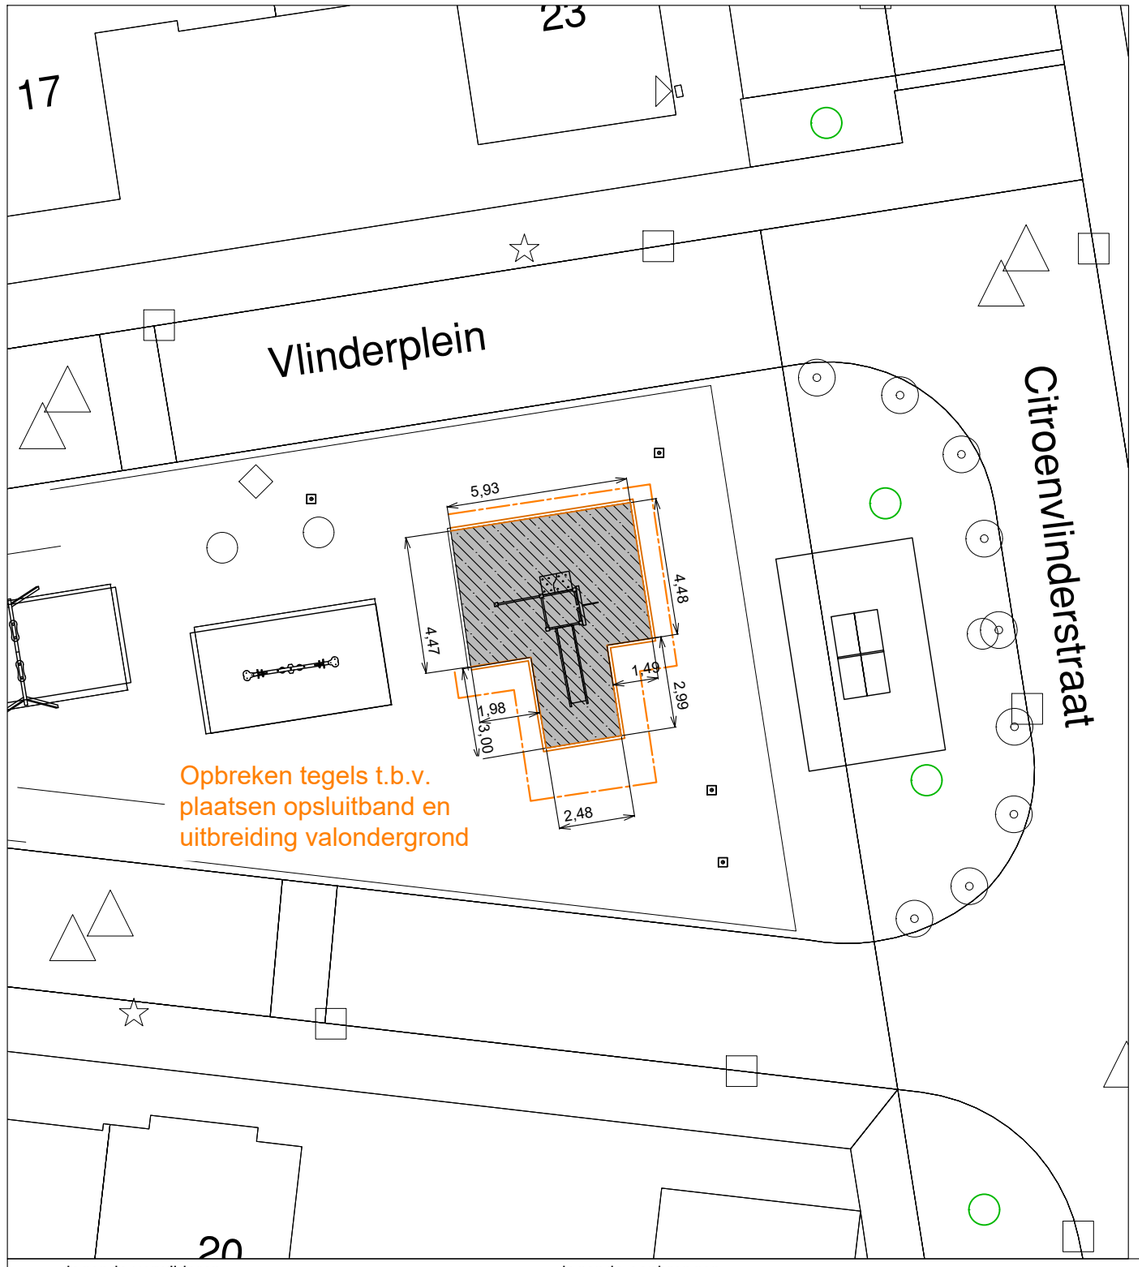

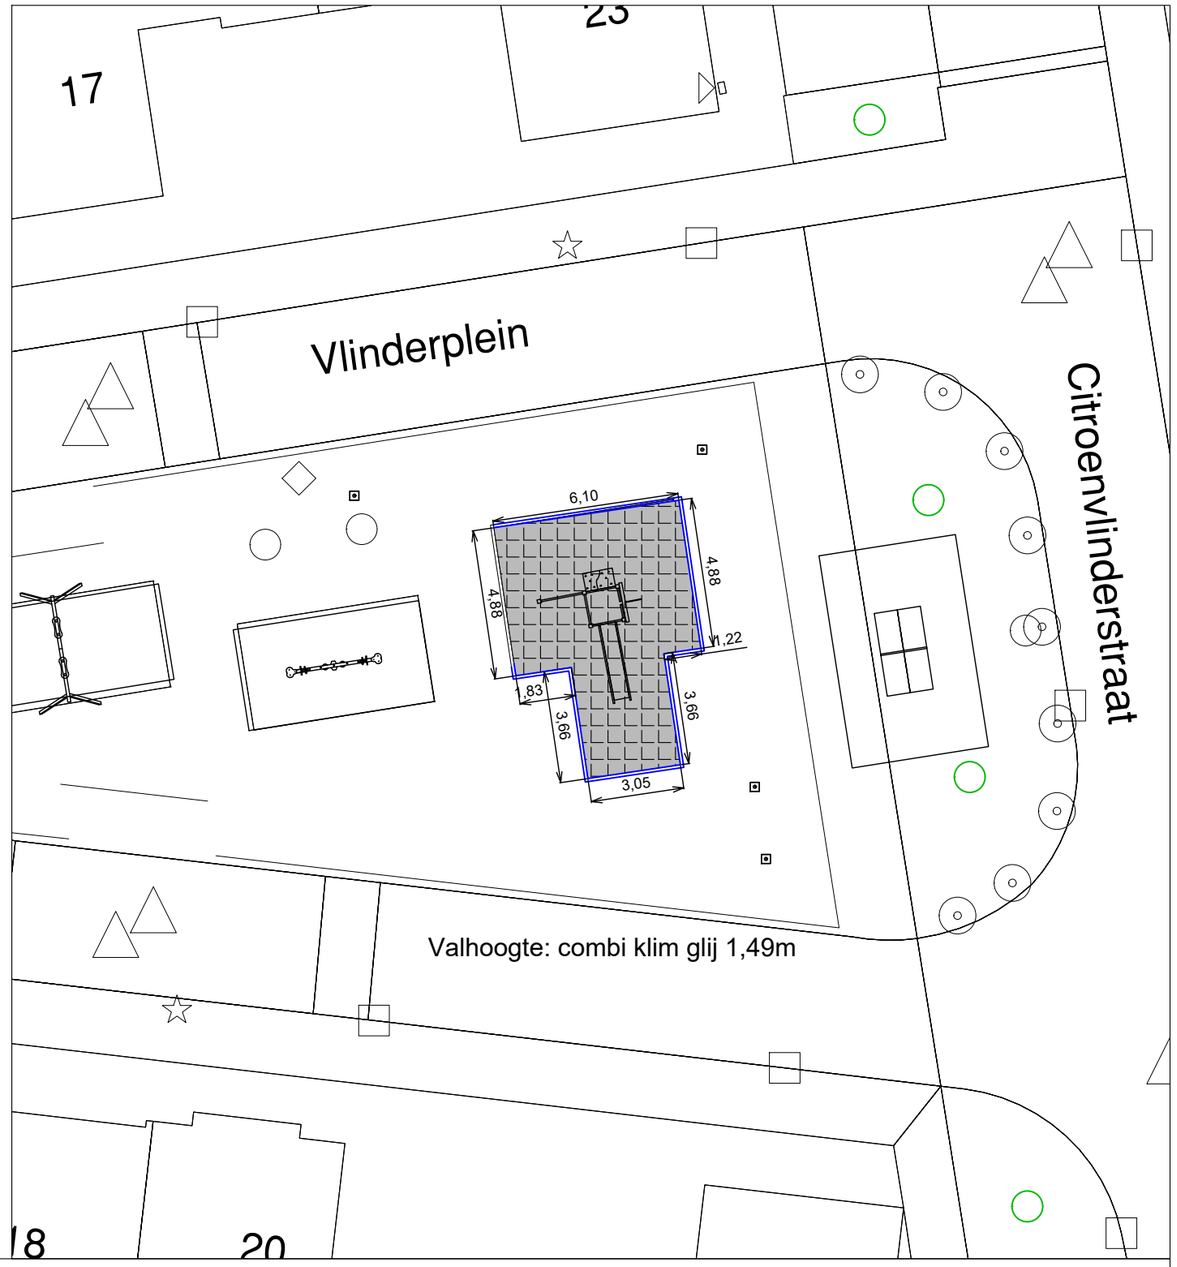

legenda verwijderen

- verwijderen rubbertegels en herbruik tegels
- verwijderen rubbertegels en betontegels
- verwijderen kunstgras incl. sportlaag
- verwijderen kunstgras incl. valdemping
- (de aanwezige bestaande kleur)
- bestaande opsluitband
- aanbrengen stammommanteling

legenda aanbrengen

- aanbrengen kunstgras incl. valdemping
- aanbrengen kunstgras sportveld
- aanbrengen rubbertegel incl. betontegelvloer
- aanbrengen Gras Tech incl. teelgrond
- aanbrengen betontegels rood (tg-r)
- aanbrengen houtsnippers decowood, rood/oranje
- (de nieuwe kleur)

- aanbrengen opsluitband 10x20
- aanbrengen klinker voor verlijmen
- aanbrengen maaitegel en opsluitband (ob06)

N

bezoekadres:
Burgemeester Jamesplein 1
2803 PG Gouda

postadres:
postbus 1086
2800 BB Gouda

gemeente gouda

project :
Speelplek 5-15 Vlinderplein

omschrijving :
Vervangen valondergronden
Bestaande en nieuwe situatie

schaal : 1:200

formaat : A3 420x297

tekeningnummer:
2-00-01-5188

datum : 11-04-2020


datum wijz A: --


datum wijz B: --

datum wijz C: --

bestandsnaam: 376033 vervangen valondergronden - bestaand+nieuw

printdatum: 04-09-2020

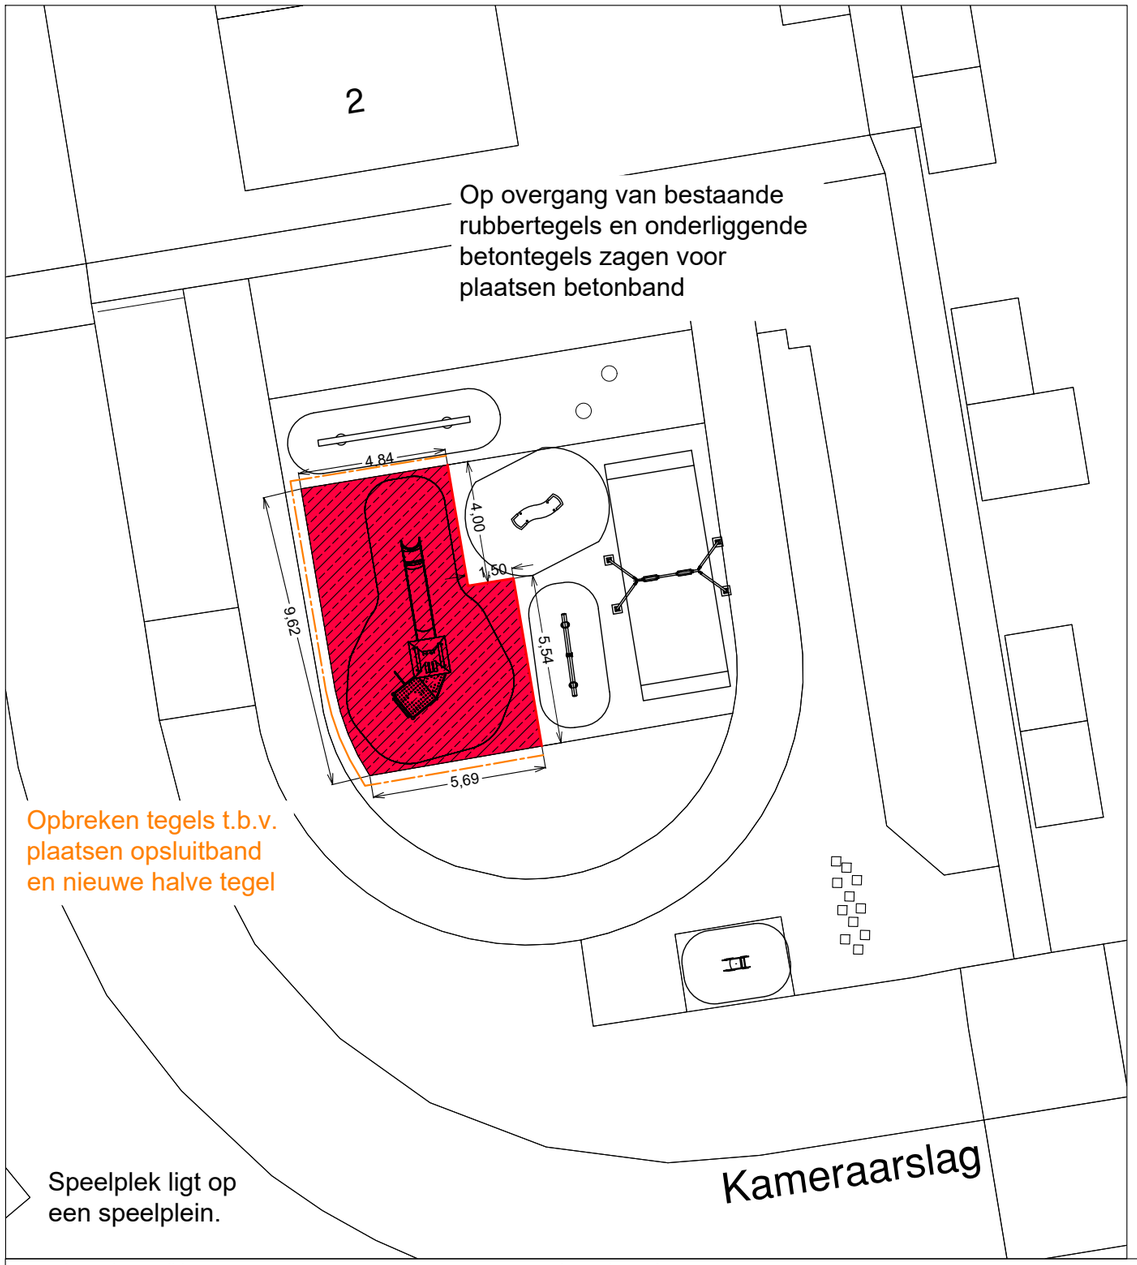

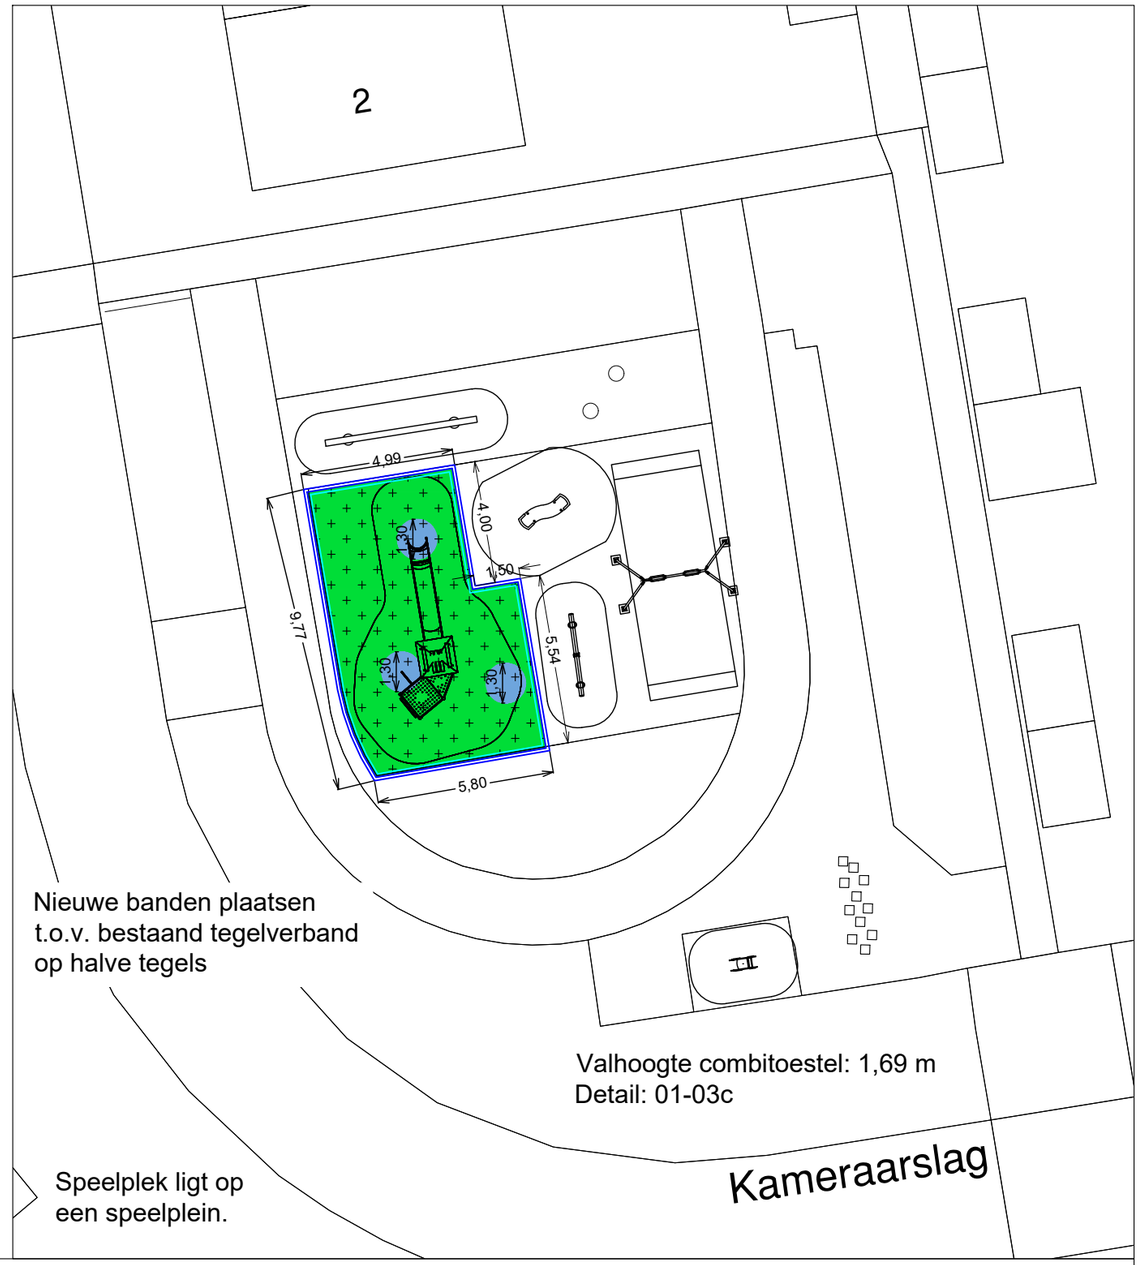

legenda verwijderen

- verwijderen rubbertegels en herbruik tegels
- verwijderen rubbertegels en betontegels
- verwijderen kunstgras incl. sportlaag
- verwijderen kunstgras incl. valdemping
- (de aanwezige bestaande kleur)
- opnemen / verwijderen opsluitband
- aanbrengen stamommanteling

legenda aanbrengen

- aanbrengen kunstgras incl. valdemping
- aanbrengen kunstgras sportveld
- aanbrengen rubbertegel incl. betontegelvloer
- aanbrengen Gras Tech incl. teelgrond
- Tg-b aanbrengen betontegels blauw of bestaand
- aanbrengen betonstenen
- (de nieuwe kleur)
- aanbrengen opsluitband 10x20 (of 6x20 (ob6))
- aanbrengen klinker voor verlijmen
- ob06 aanbrengen maaitegel en opsluitband 6x20

N

bezoekadres:
Burgemeester Jamesplein 1
2803 PG Gouda

postadres:
postbus 1086
2800 BB Gouda

gemeente gouda

project :
Speelplek 5-17 Kameraarslag

omschrijving :
Vervangen valondergronden
Bestaande en nieuwe situatie

schaal : 1:200

formaat : A3 420x297

tekeningnummer:
2-00-01-5208

datum : 04-09-2020


datum wijz. A : - -


datum wijz. B : - -

datum wijz. C : - -

bestandsnaam: 376042 vervangen valondergronden - bestaand+nieuw

printdatum: 04-09-2020

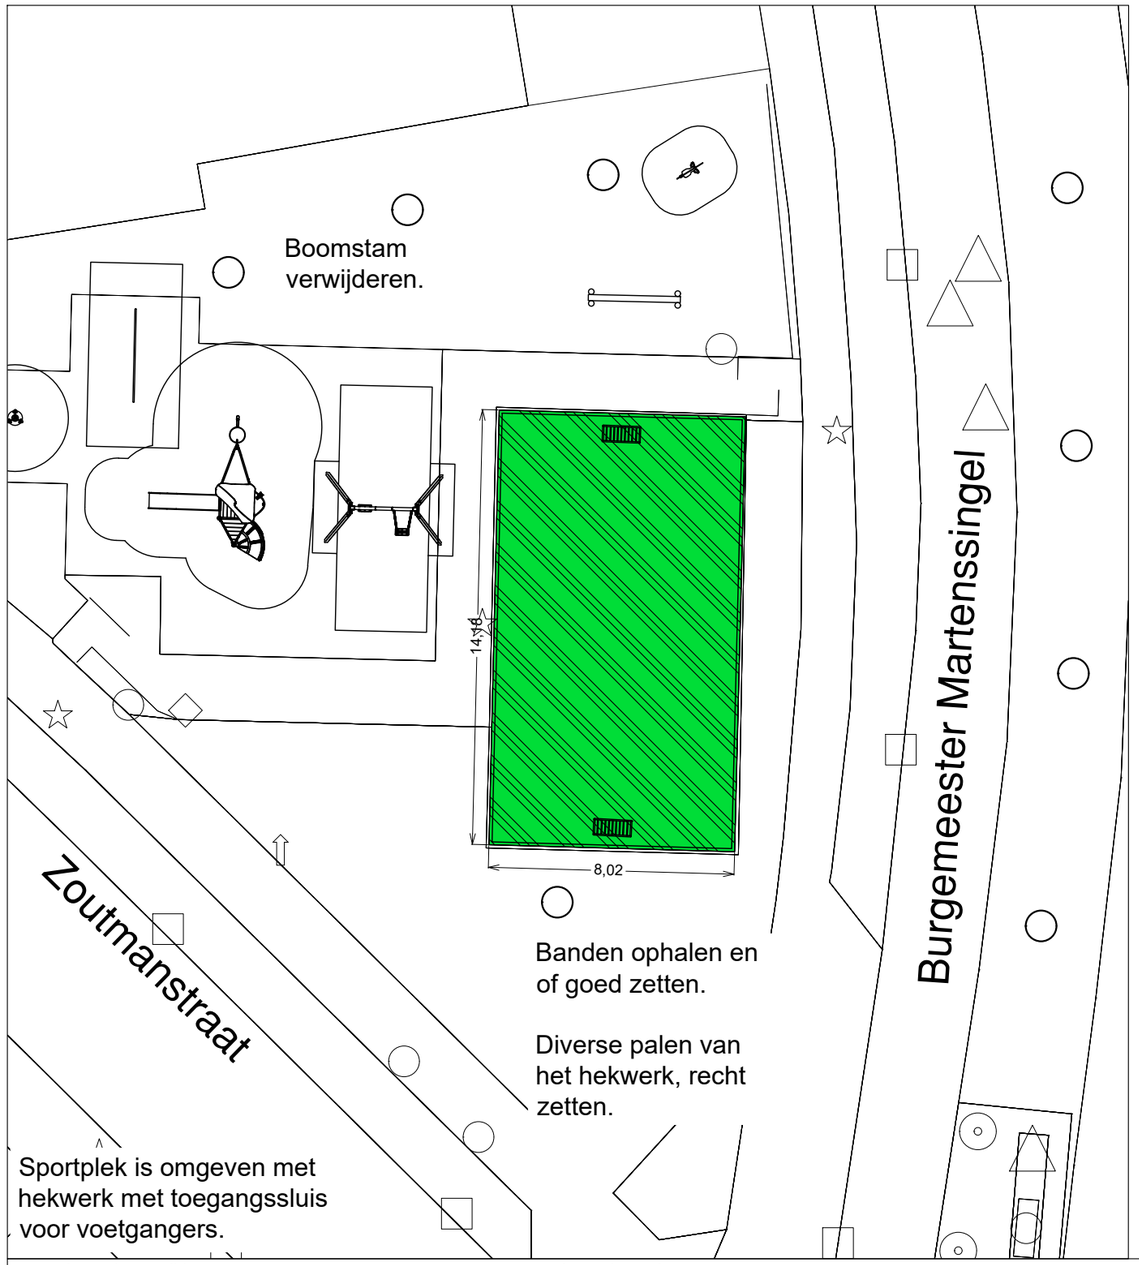

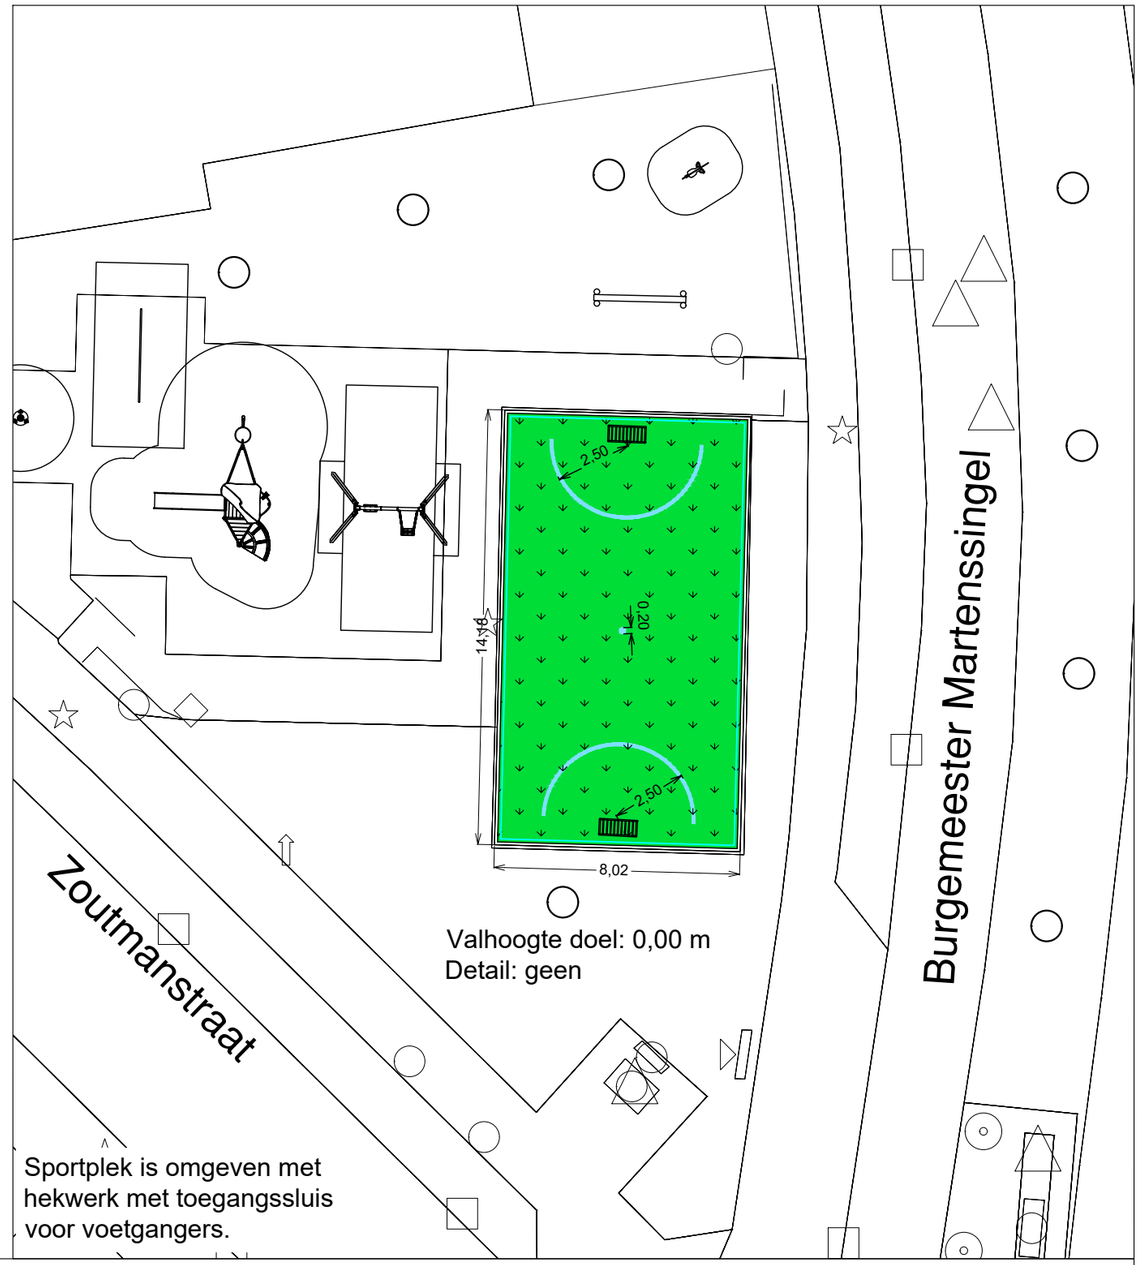

legenda verwijderen

- verwijderen rubbertegels en herbruik tegels
- verwijderen rubbertegels en betontegels
- verwijderen kunstgras incl. sportlaag
- verwijderen kunstgras incl. valdemping
- (de aanwezige bestaande kleur)
- opnemen / verwijderen opsluitband
- aanbrengen stamommanteling

legenda aanbrengen

- aanbrengen kunstgras incl. valdemping
- aanbrengen kunstgras sportveld
- aanbrengen rubbertegel incl. betontegelvloer
- aanbrengen Gras Tech incl. teelgrond
- Tg-b aanbrengen betontegels blauw of bestaand
- aanbrengen betonstenen
- (de nieuwe kleur)

- aanbrengen opsluitband 10x20 (of 6x20 (ob6))
- aanbrengen klinker voor verlijmen
- ob06 aanbrengen maaitegel en opsluitband 6x20

bezoekadres:
Burgemeester Jamesplein 1
2803 PG Gouda

postadres:
postbus 1086
2800 BB Gouda

gemeente gouda

project :
Speelplek 6-24 Zoutmanstraat

omschrijving :
Vervangen valondergronden
Bestaande en nieuwe situatie

schaal : 1:200

formaat : A3 420x297

tekeningnummer:
2-00-01-5208

datum : 04-09-2020


datum wijz. A : - -


datum wijz. B : - -

datum wijz. C : - -

bestandsnaam: 376042 vervangen valondergronden - bestaand+nieuw

printdatum: 04-09-2020

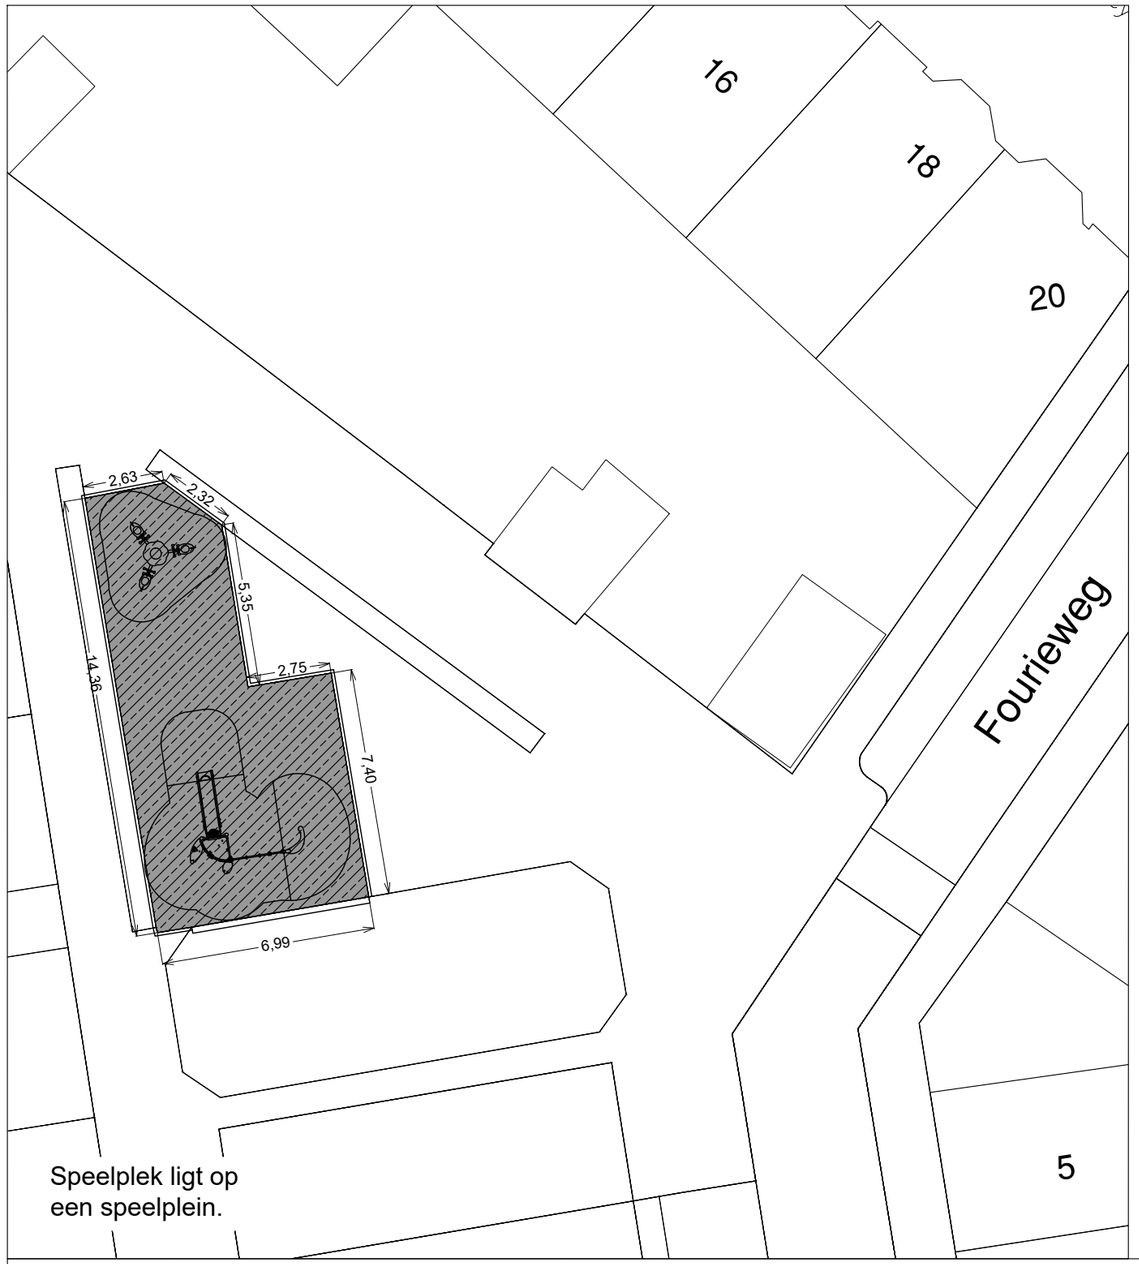

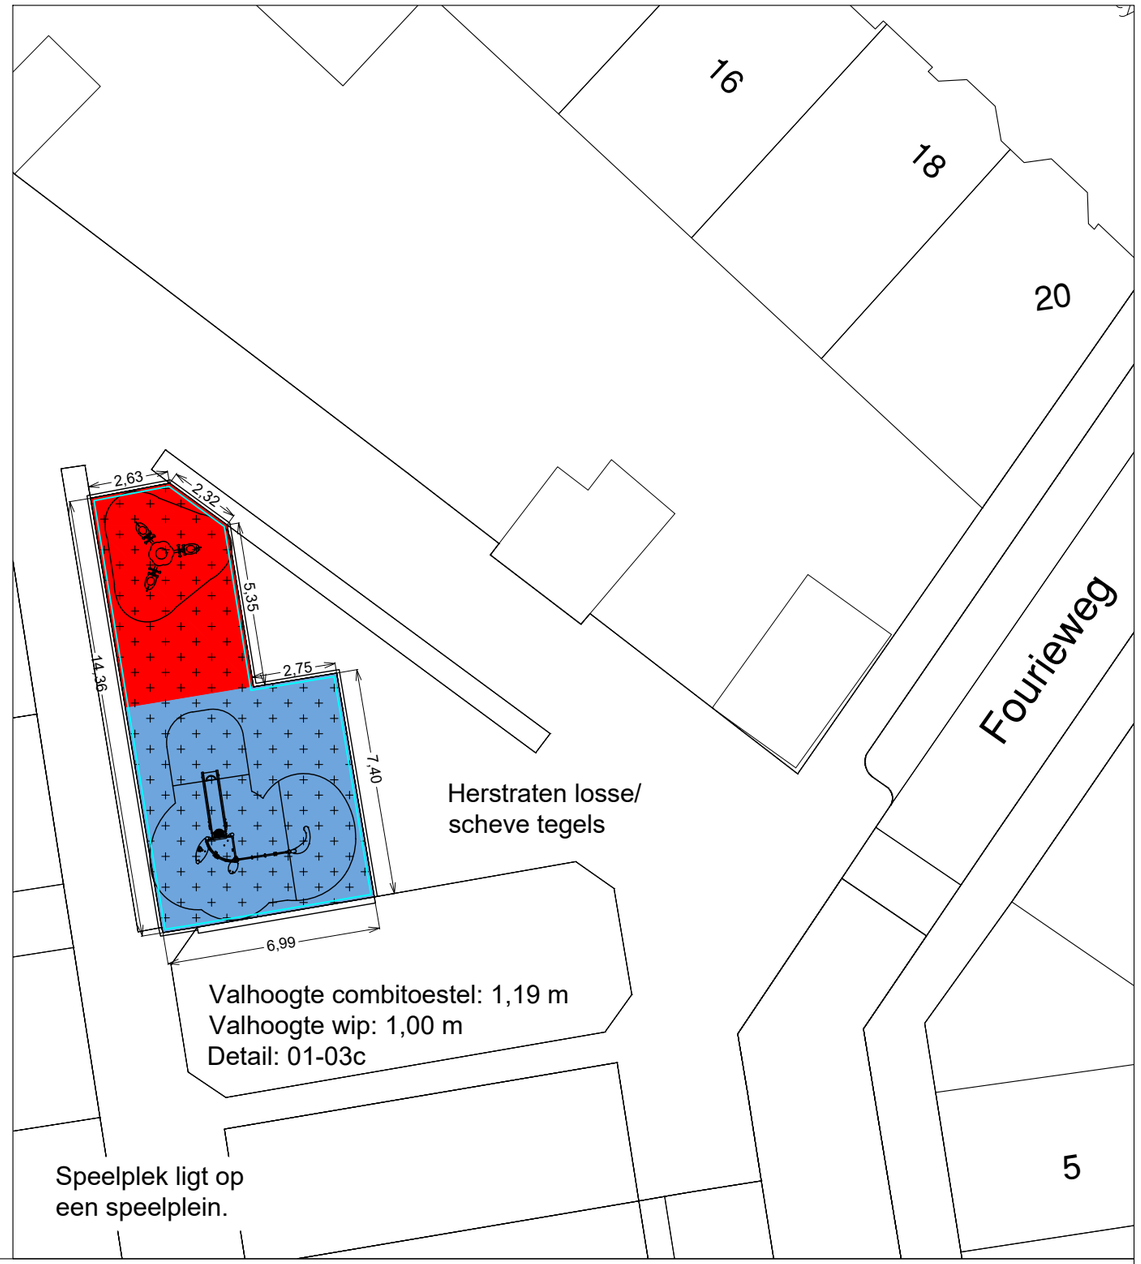

legenda verwijderen

- verwijderen rubbertegels en herbruik tegels
- verwijderen rubbertegels en betontegels
- verwijderen kunstgras incl. sportlaag
- verwijderen kunstgras incl. valdemping
- (de aanwezige bestaande kleur)
- opnemen / verwijderen opsluitband
- aanbrengen stamommanteling

legenda aanbrengen

- aanbrengen kunstgras incl. valdemping
- aanbrengen kunstgras sportveld
- aanbrengen rubbertegel incl. betontegelvloer
- aanbrengen Gras Tech incl. teelgrond
- Tg-b aanbrengen betontegels blauw of bestaand
- aanbrengen betonstenen
- (de nieuwe kleur)

- aanbrengen opsluitband 10x20 (of 6x20 (ob6))
- aanbrengen klinker voor verlijmen
- ob06 aanbrengen maaitegel en opsluitband 6x20

bezoekadres:
Burgemeester Jamesplein 1
2803 PG Gouda

postadres:
postbus 1086
2800 BB Gouda

gemeente gouda

project :
Speelplek 6-30 Fourieweg

omschrijving :
Vervangen valondergronden
Bestaande en nieuwe situatie

schaal : 1:200

formaat : A3 420x297

tekeningnummer:
2-00-01-5208

datum : 04-09-2020


datum wijz. A : - -


datum wijz. B : - -

datum wijz. C : - -

bestandsnaam: 376042 vervangen valondergronden - bestaand+nieuw

printdatum: 11-04-2020

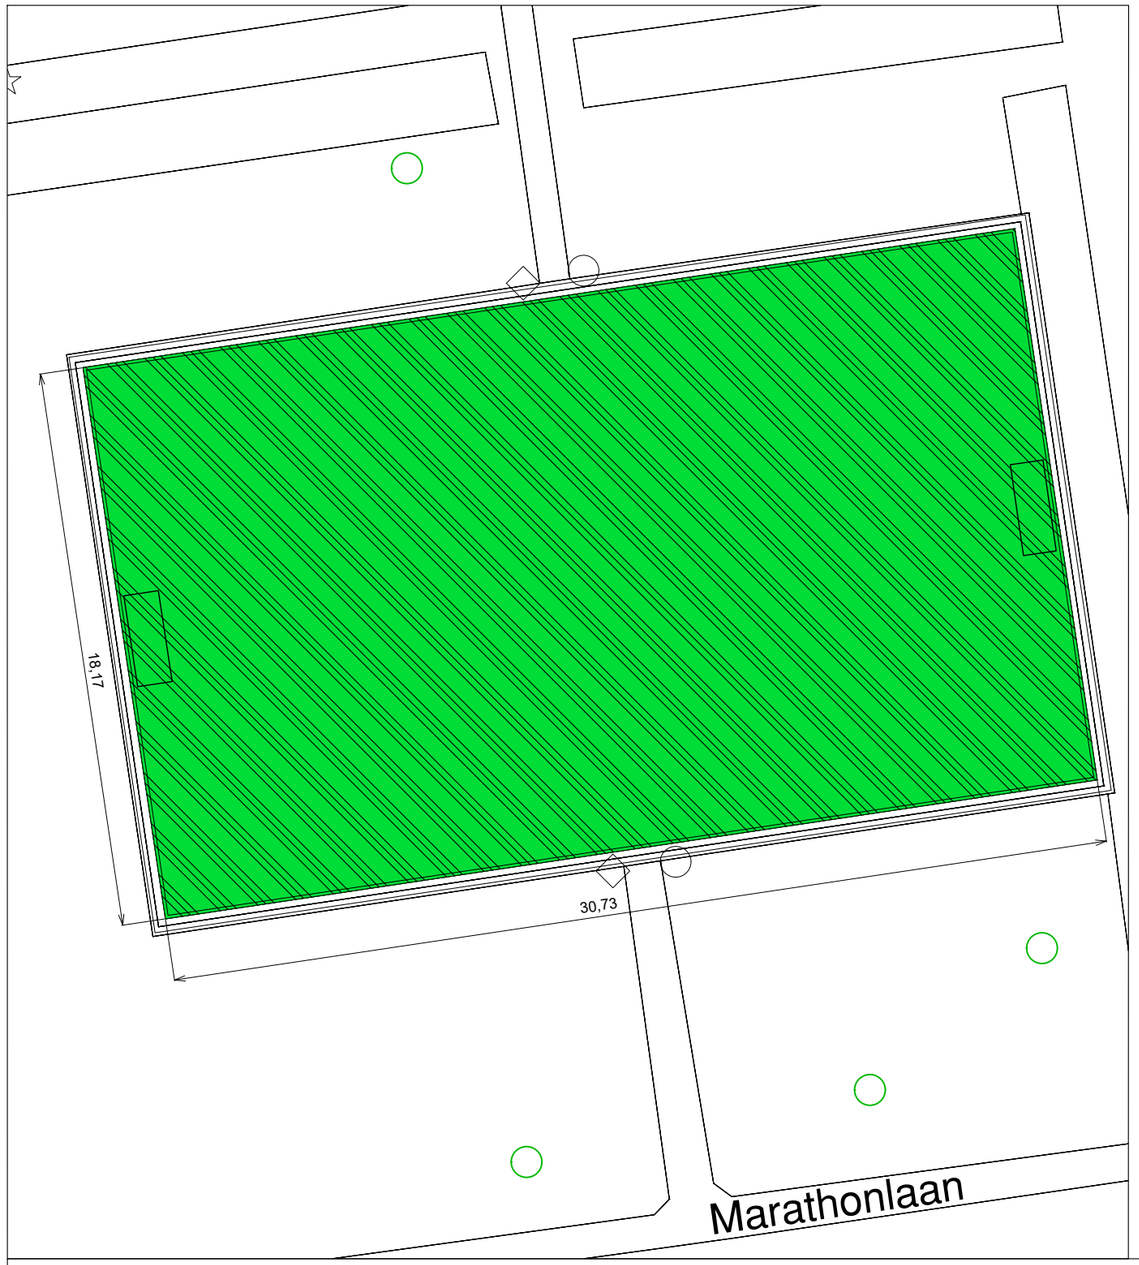

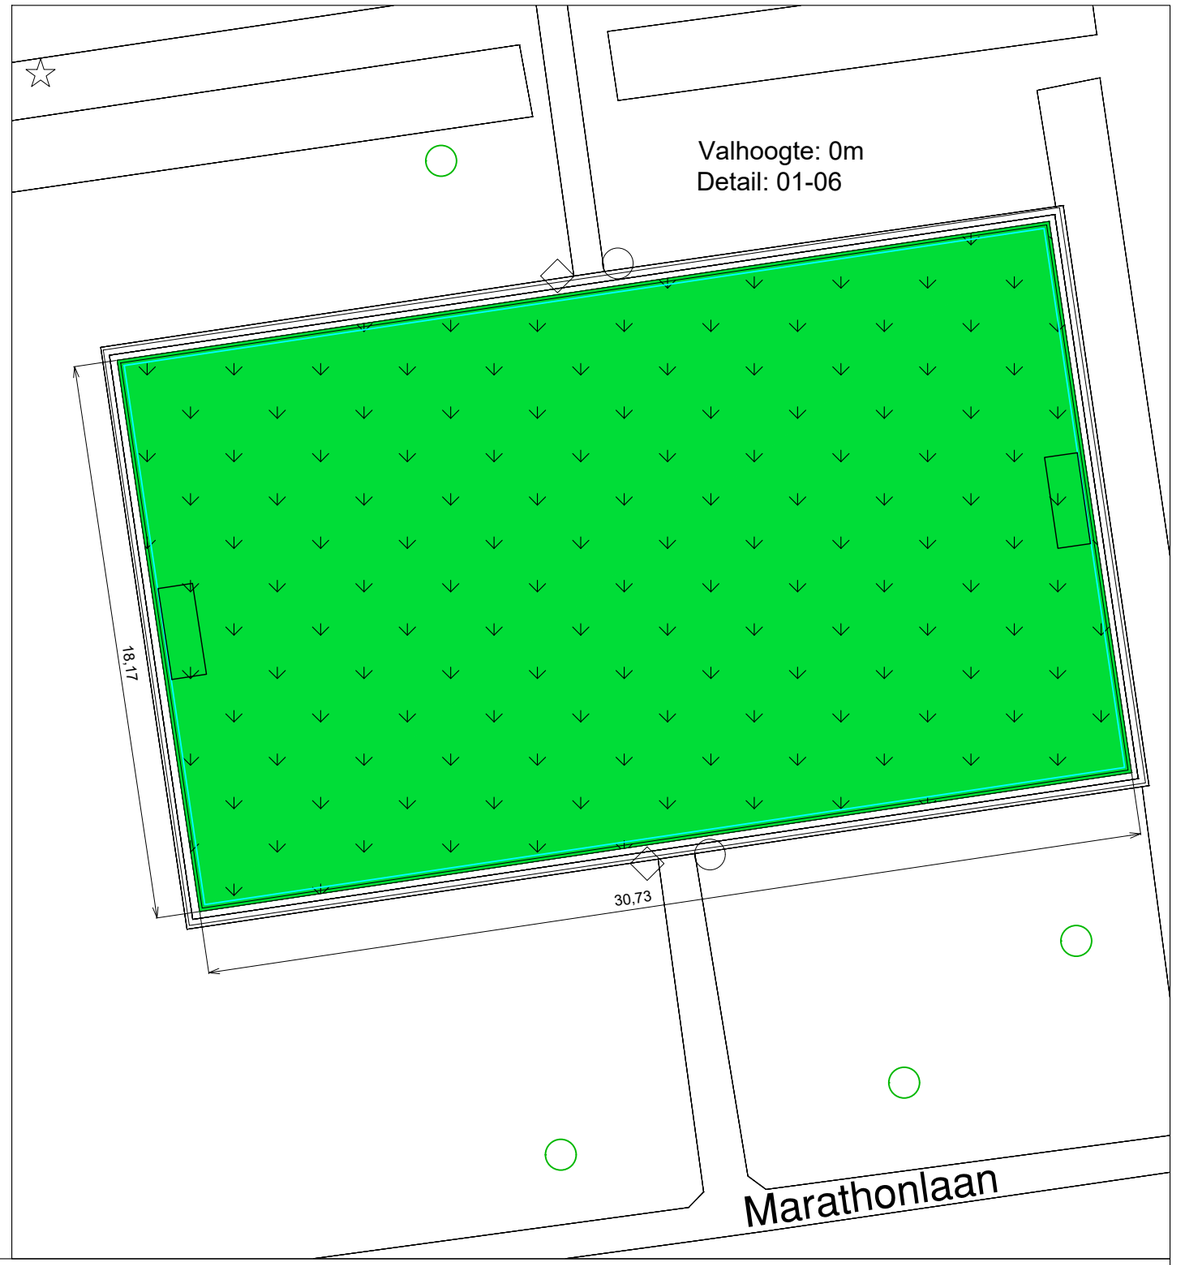

legenda verwijderen

- verwijderen rubbertegels en herbruik tegels
- verwijderen rubbertegels en betontegels
- verwijderen kunstgras incl. sportlaag
- verwijderen kunstgras incl. valdemping
- (de aanwezige bestaande kleur)
- bestaande opsluitband
- aanbrengen stamommanteling

legenda aanbrengen

- aanbrengen kunstgras incl. valdemping
- aanbrengen kunstgras sportveld
- aanbrengen rubbertegel incl. betontegelvloer
- aanbrengen Gras Tech incl. teelgrond
- aanbrengen betontegels rood
- aanbrengen houtsnippers decowood, rood/oranje
- (de nieuwe kleur)

- aanbrengen opsluitband 10x20
- aanbrengen klinker voor verlijmen
- aanbrengen maaitegel en opsluitband

bezoekadres:
Burgemeester Jamesplein 1
2803 PG Gouda

postadres:
postbus 1086
2800 BB Gouda

gemeente gouda

project :
Speelplek 7-03 Marathonlaan

omschrijving :
Vervangen valondergronden
Bestaande en nieuwe situatie

schaal : 1:200

formaat : A3 420x297

tekeningnummer:
2-00-01-5188

datum : 11-04-2020


datum wijz A: --


datum wijz B: --

datum wijz C: --

bestandsnaam: 376033 vervangen valondergronden - bestaand+nieuw

printdatum: 04-09-2020

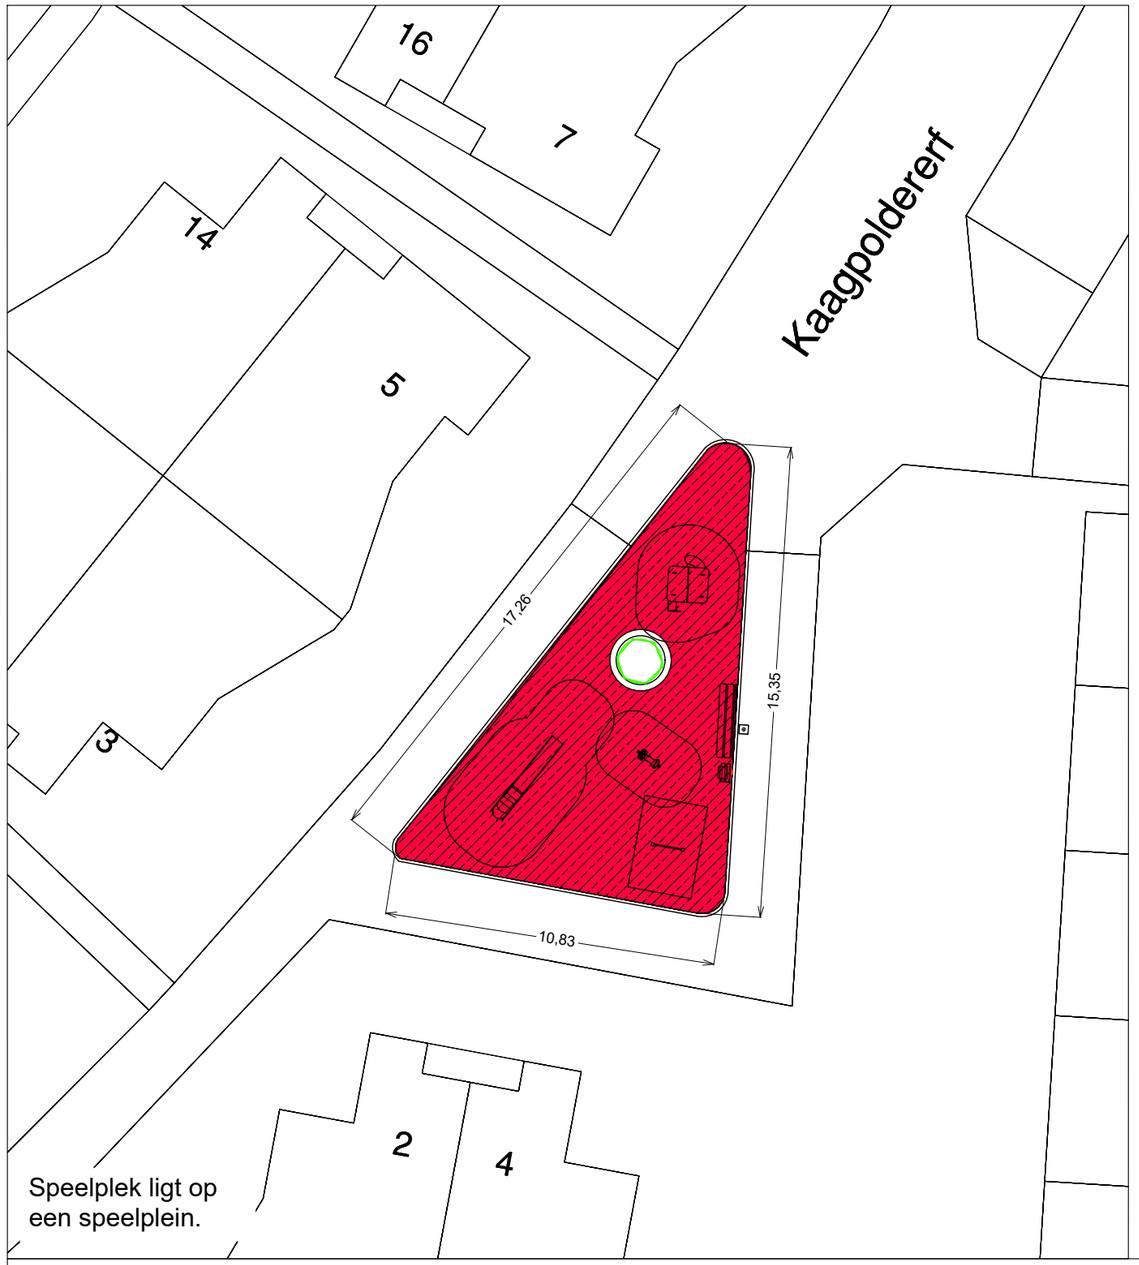

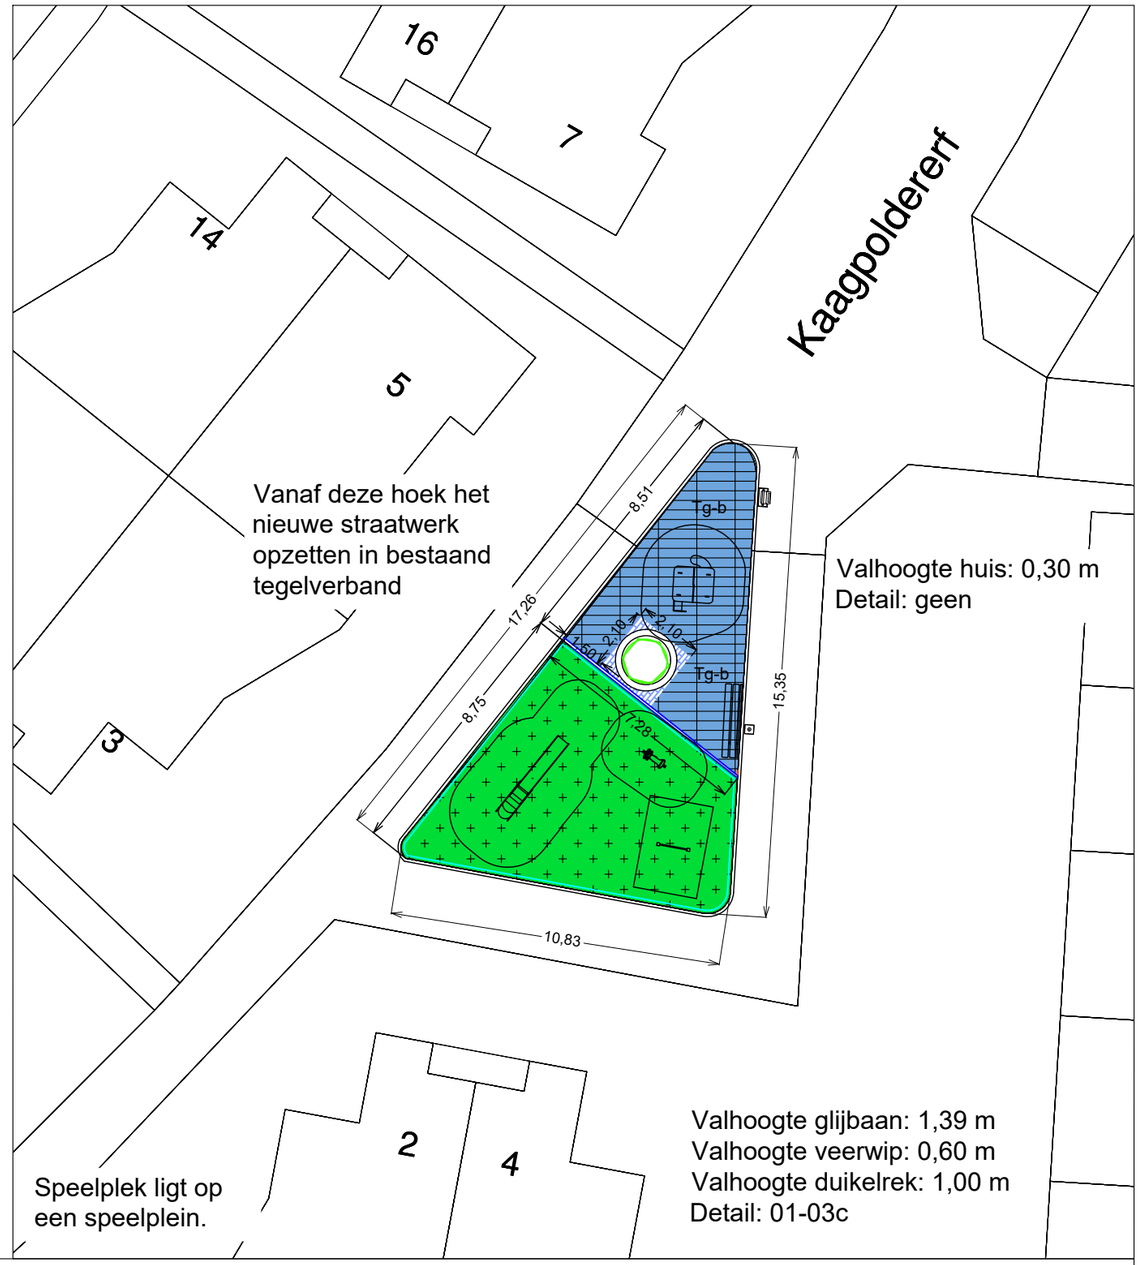

legenda verwijderen

- verwijderen rubbertegels en herbruik tegels
- verwijderen rubbertegels en betontegels
- verwijderen kunstgras incl. sportlaag
- verwijderen kunstgras incl. valdemping
- (de aanwezige bestaande kleur)
- opnemen / verwijderen opsluitband
- aanbrengen stamommanteling

legenda aanbrengen

- aanbrengen kunstgras incl. valdemping
- aanbrengen kunstgras sportveld
- aanbrengen rubbertegel incl. betontegelvloer
- aanbrengen Gras Tech incl. teelgrond
- Tg-b aanbrengen betontegels blauw of bestaand
- aanbrengen betonstenen
- (de nieuwe kleur)

- aanbrengen opsluitband 10x20 (of 6x20 (ob6))
- aanbrengen klinker voor verlijmen
- ob06 aanbrengen maaitegel en opsluitband 6x20

bezoekadres:
Burgemeester Jamesplein 1
2803 PG Gouda

postadres:
postbus 1086
2800 BB Gouda

gemeente gouda

project :
Speelplek 7-18 Kaagpoldererf

omschrijving :
Vervangen valondergronden
Bestaande en nieuwe situatie

schaal : 1:200

formaat : A3 420x297

tekeningnummer:
2-00-01-5208

datum : 04-09-2020


datum wijz. A : - -

datum wijz. B : - -

datum wijz. C : - -


bestandsnaam: 376042 vervangen valondergronden - bestaand+nieuw

printdatum: 11-04-2020

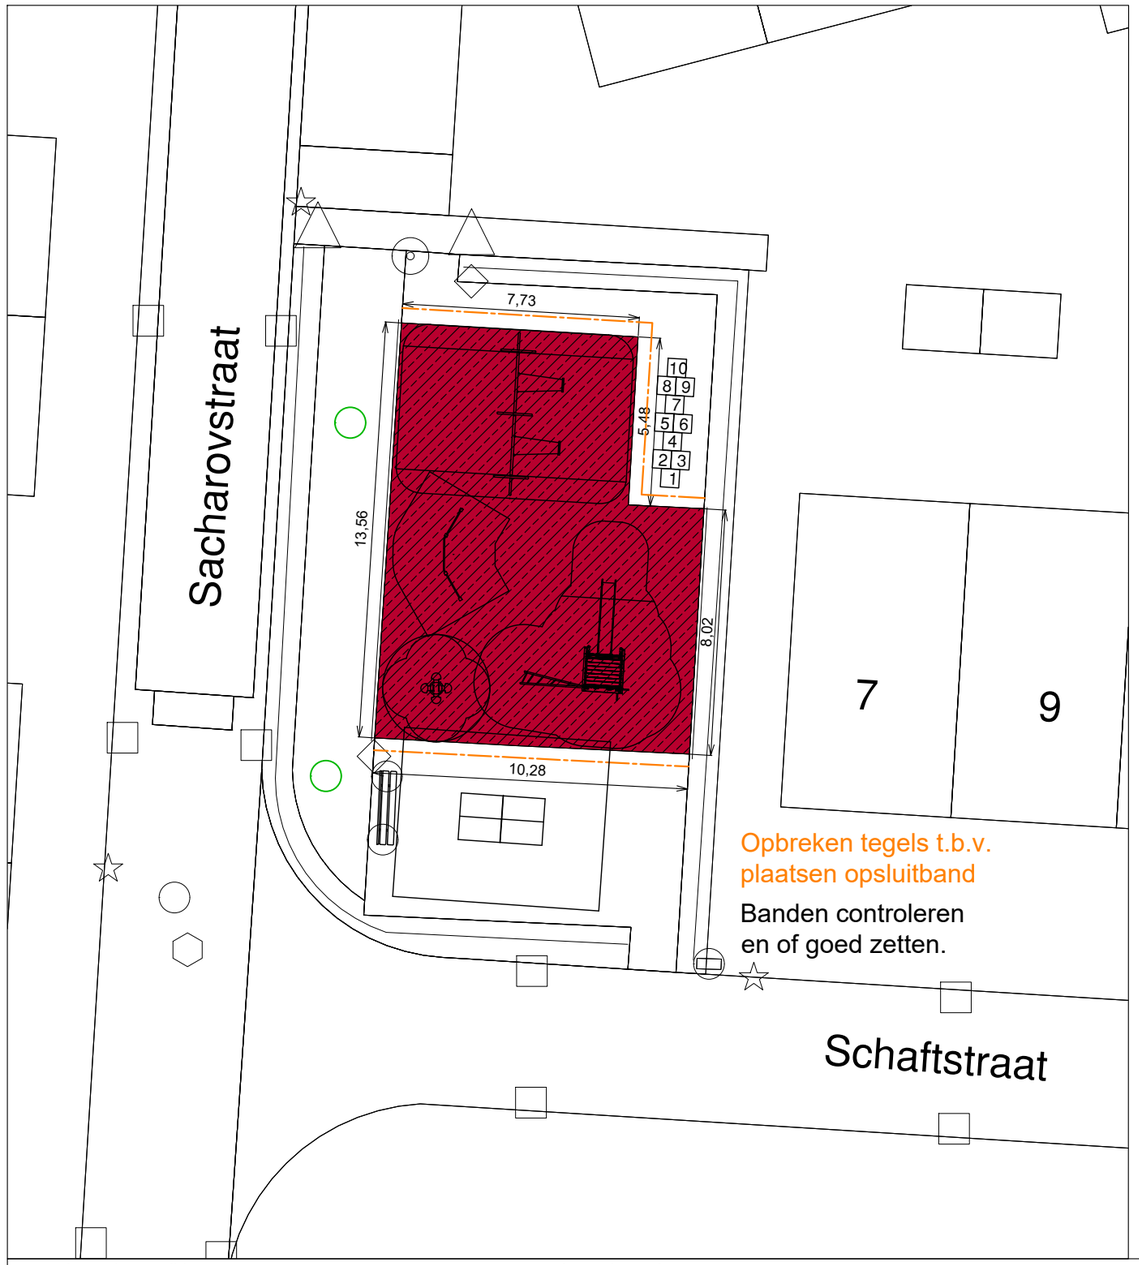

Opbreken tegels t.b.v.
plaatsen opsluitband

Banden controleren
en of goed zetten.

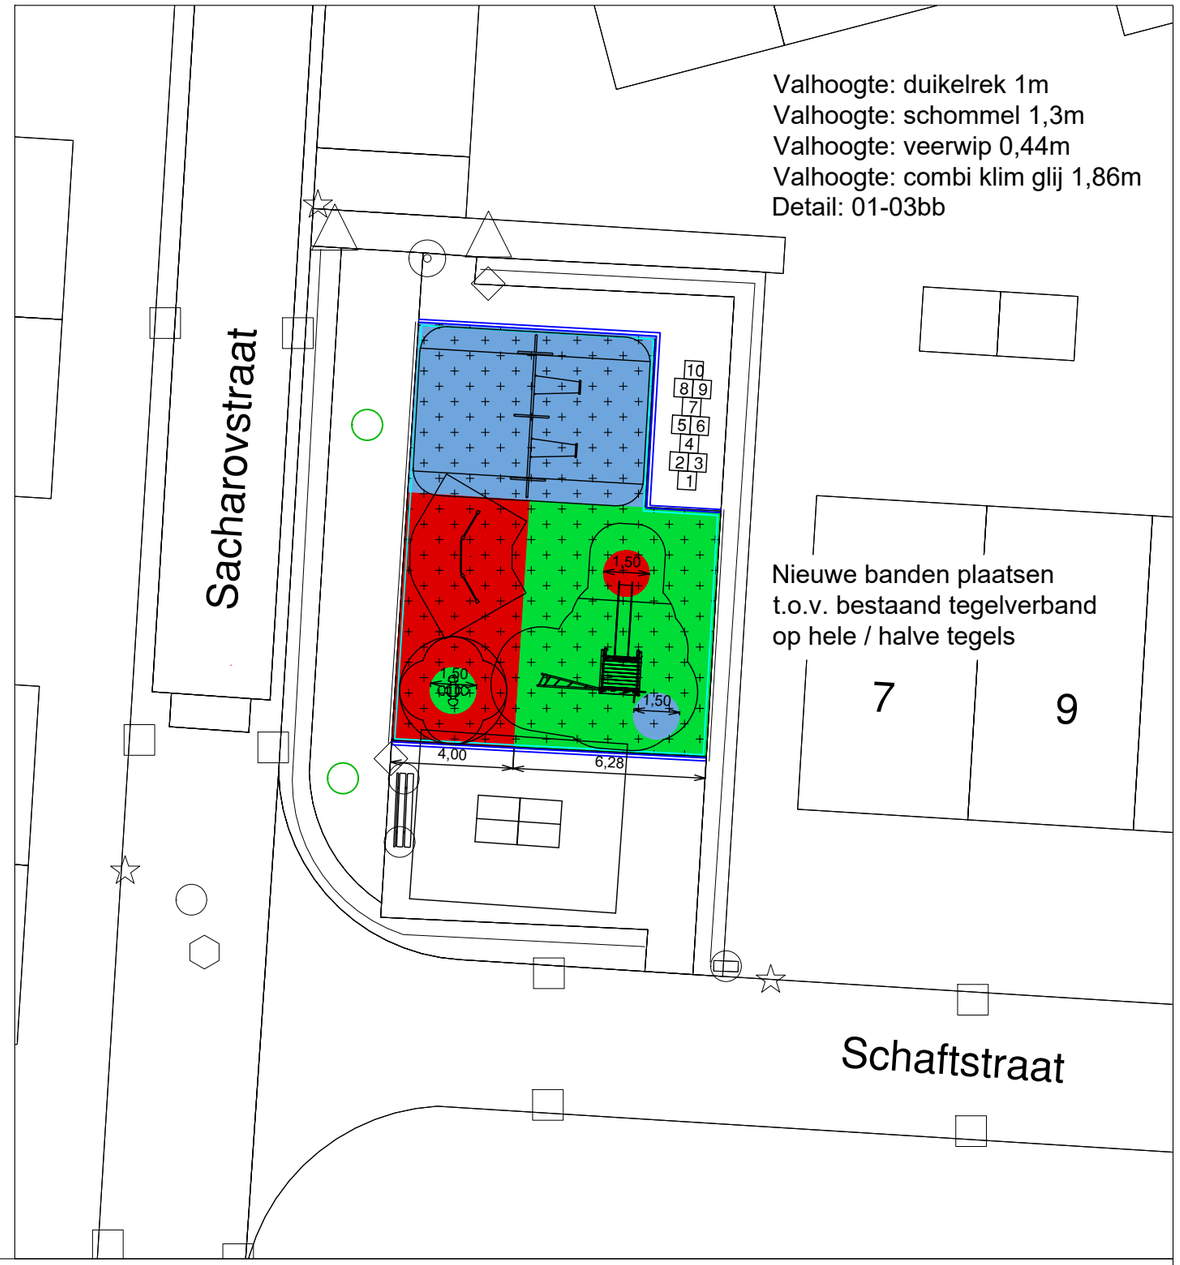

Valhoogte: duikelrek 1m
Valhoogte: schommel 1,3m
Valhoogte: veerwip 0,44m
Valhoogte: combi klim glij 1,86m
Detail: 01-03bb

Nieuwe banden plaatsen
t.o.v. bestaand tegelverband
op hele / halve tegels

legenda verwijderen

- verwijderen rubbertegels en herbruik tegels
- verwijderen rubbertegels en betontegels
- verwijderen kunstgras incl. sportlaag
- verwijderen kunstgras incl. valdemping
- (de aanwezige bestaande kleur)
- bestaande opsluitband
- aanbrengen stamommanteling

legenda aanbrengen

- aanbrengen kunstgras incl. valdemping
- aanbrengen kunstgras sportveld
- aanbrengen rubbertegel incl. betontegelvloer
- aanbrengen Gras Tech incl. teelgrond
- aanbrengen betontegels rood (Tg-r)
- aanbrengen houtsnippers decowood, rood/oranje
- (de nieuwe kleur)
- aanbrengen opsluitband 10x20
- aanbrengen klinker voor verlijmen
- aanbrengen maaitegel en opsluitband (ob06)

bezoekadres:
Burgemeester Jamesplein 1
2803 PG Gouda

postadres:
postbus 1086
2800 BB Gouda


gemeente gouda


project :
Speelplek 7-22 Sacharovstraat


omschrijving : Vervangen valondergronden Bestaande en nieuwe situatie	schaal : 1:200	formaat : A3 420x297
tekeningnummer: 2-00-01-5188	datum : 11-04-2020	datum wijz A: --
	datum wijz B: --	datum wijz C: --

bestandsnaam: 376033 vervangen valondergronden - bestaand+nieuw

printdatum: 11-04-2020

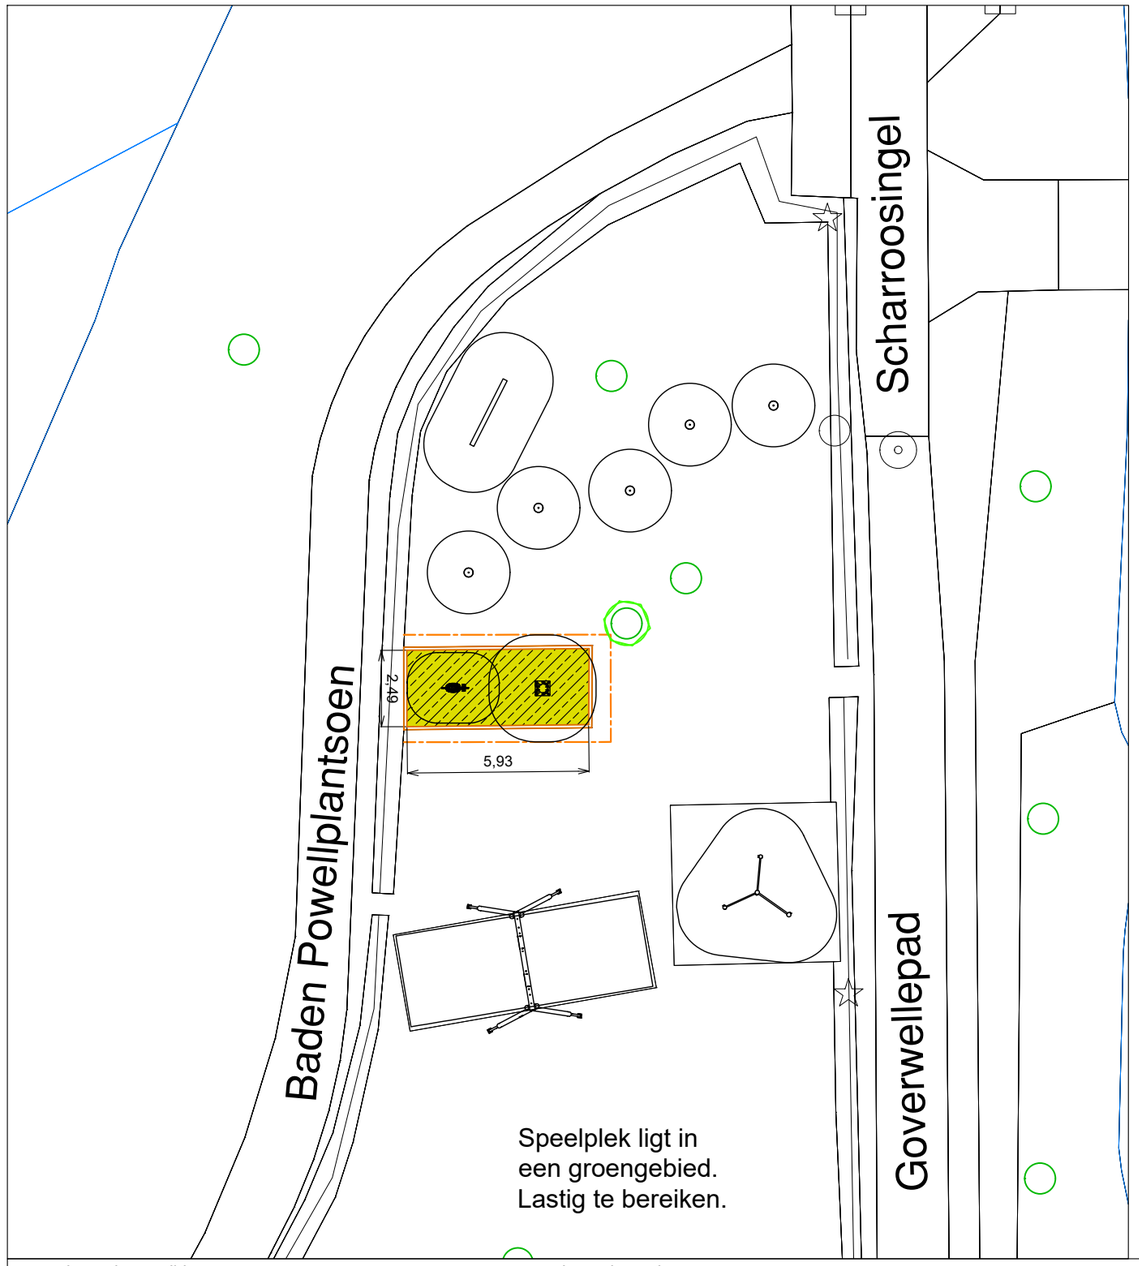

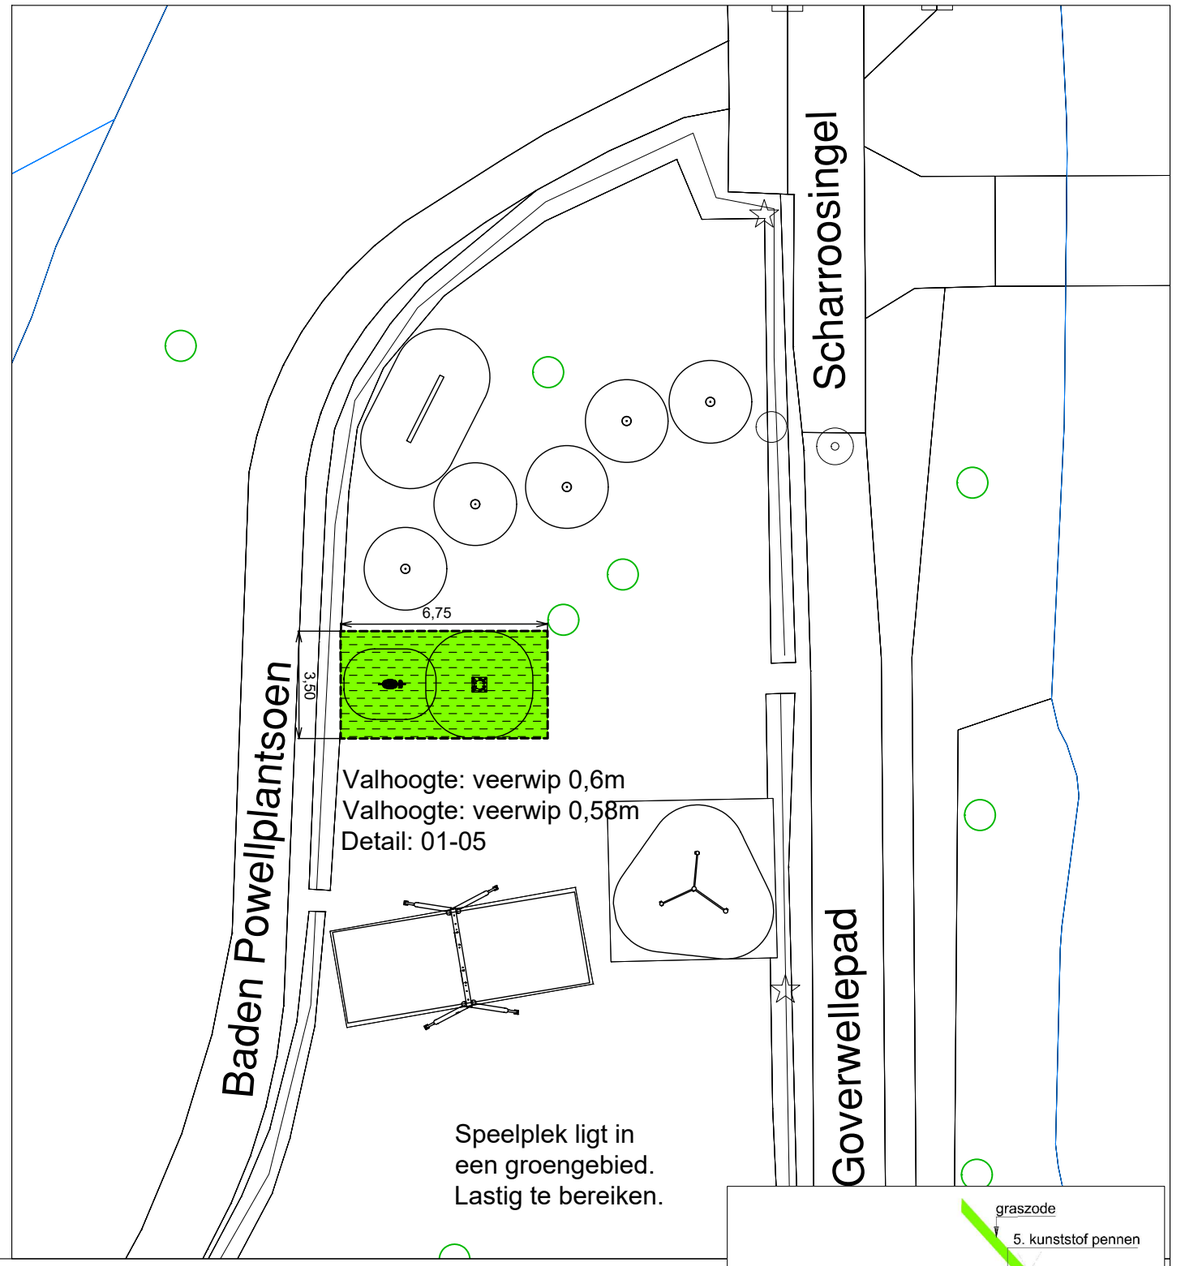

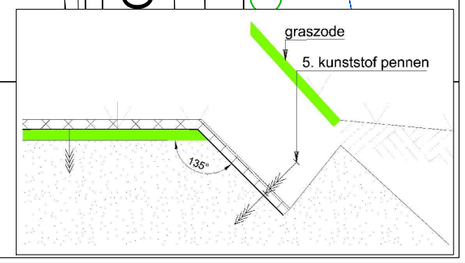

legenda verwijderen

- verwijderen rubbertegels en herbruik tegels
- verwijderen rubbertegels en betontegels
- verwijderen kunstgras incl. sportlaag
- verwijderen kunstgras incl. valdemping
- (de aanwezige bestaande kleur)
- bestaande opsluitband
- aanbrengen stamommanteling

legenda aanbrengen

- aanbrengen kunstgras incl. valdemping
- aanbrengen kunstgras sportveld
- aanbrengen rubbertegel incl. betontegelvloer
- aanbrengen Gras Tech incl. teelgrond
- Tg-r aanbrengen betontegels rood
- aanbrengen houtsnippers decowood, rood/oranje
- (de nieuwe kleur)

- aanbrengen opsluitband 10x20
- aanbrengen klinker voor verlijmen
- ob06 aanbrengen maaitegel en opsluitband

N

bezoekadres:
Burgemeester Jamesplein 1
2803 PG Gouda

postadres:
postbus 1086
2800 BB Gouda


gemeente gouda

project :
Speelplek 7-38 Scharroosingel

omschrijving :	schaal :	formaat :
Vervangen valondergronden Bestaande en nieuwe situatie	1:200	A3 420x297
tekeningnummer:	datum :	datum wijz A:
2-00-01-5188	11-04-2020	--
	datum wijz B:	datum wijz C:
	--	--

bestandsnaam: 376033 vervangen valondergronden - bestaand+nieuw

printdatum: 04-09-2020

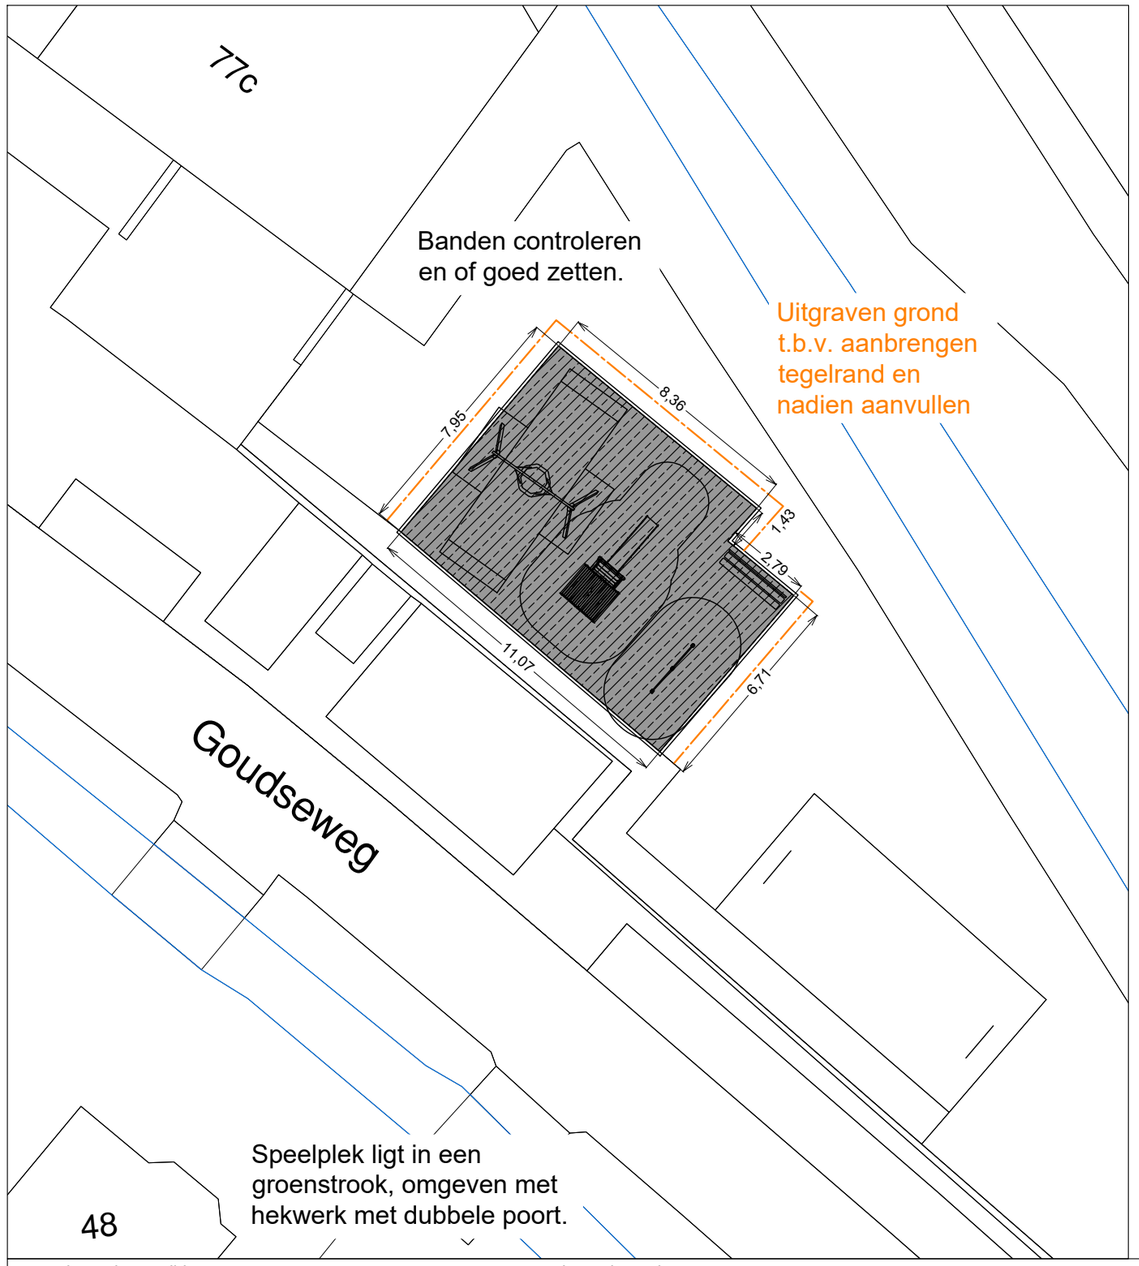



legenda verwijderen

- verwijderen rubbertegels en herbruik tegels
- verwijderen rubbertegels en betontegels
- verwijderen kunstgras incl. sportlaag
- verwijderen kunstgras incl. valdemping
- (de aanwezige bestaande kleur)
- opnemen / verwijderen opsluitband
- aanbrengen stamommanteling

legenda aanbrengen

- aanbrengen kunstgras incl. valdemping
- aanbrengen kunstgras sportveld
- aanbrengen rubbertegel incl. betontegelvloer
- aanbrengen Gras Tech incl. teelgrond
- Tg-b aanbrengen betontegels blauw of bestaand
- aanbrengen betonstenen
- (de nieuwe kleur)

- aanbrengen opsluitband 10x20 (of 6x20 (ob6))
- aanbrengen klinker voor verlijmen
- ob06 aanbrengen maaitegel en opsluitband 6x20

bezoekadres:
Burgemeester Jamesplein 1
2803 PG Gouda

postadres:
postbus 1086
2800 BB Gouda

gemeente gouda

project :
Speelplek 8-01 Goudseweg

omschrijving :
Vervangen valondergronden
Bestaande en nieuwe situatie

schaal : 1:200

formaat : A3 420x297

tekeningnummer:
2-00-01-5208

datum : 04-09-2020

datum wijz. A : -

datum wijz. B : -

datum wijz. C : -

bestandsnaam: 376042 vervangen valondergronden - bestaand+nieuw