


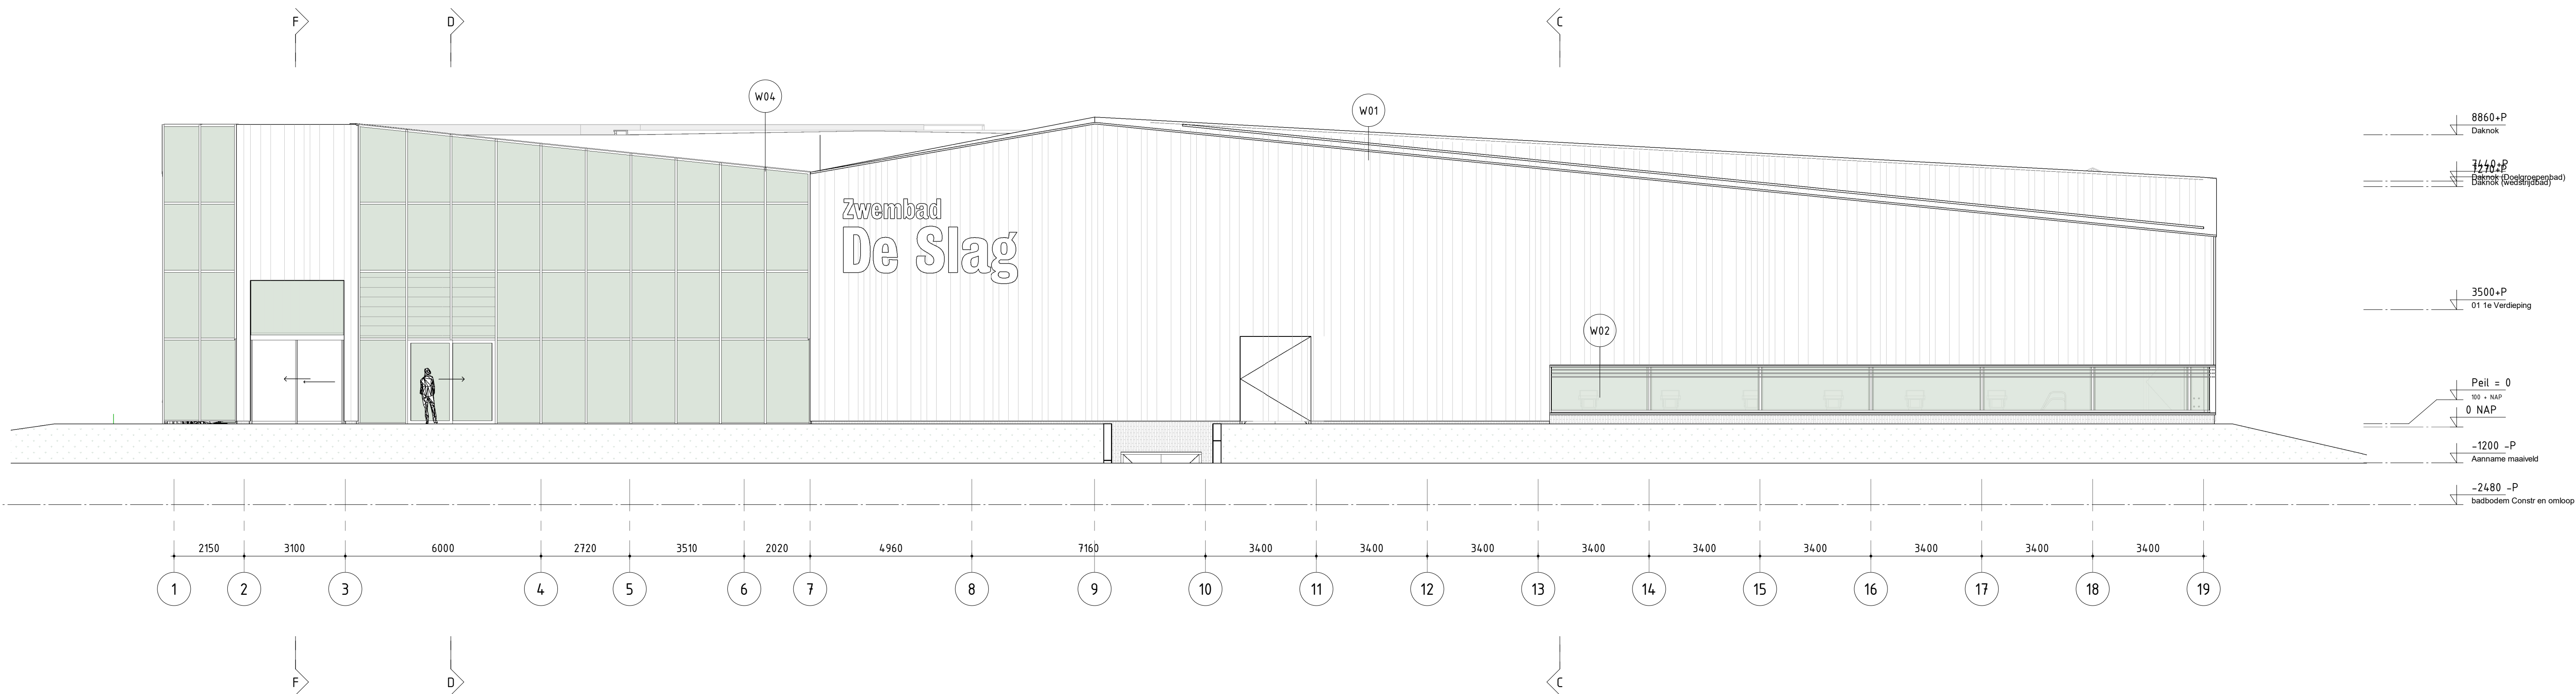

Materiaal lijst	
Nummer	Materiaal
D01	Zink
W01	Zink
W02	Glas
W03	Aluminium
W04	

Ondrachgever:
Gemeente Zaanstad

Project:
Zwembad de Slag

Onderdeel:
Zuidgevel

Werknummer:
2019180

Schaal:
1 : 100

Formaat:
A1

Fase:
T0

Status:
CONCEPT

VenhoevenCS
Hoogte kadijk 143 F15 / NL-1018 BH Amsterdam
T +31 (0)20 6220210 / E info@venhoevencs.nl

Gedateerd:
19.02.2021

Tekeningnummer:
G-501