


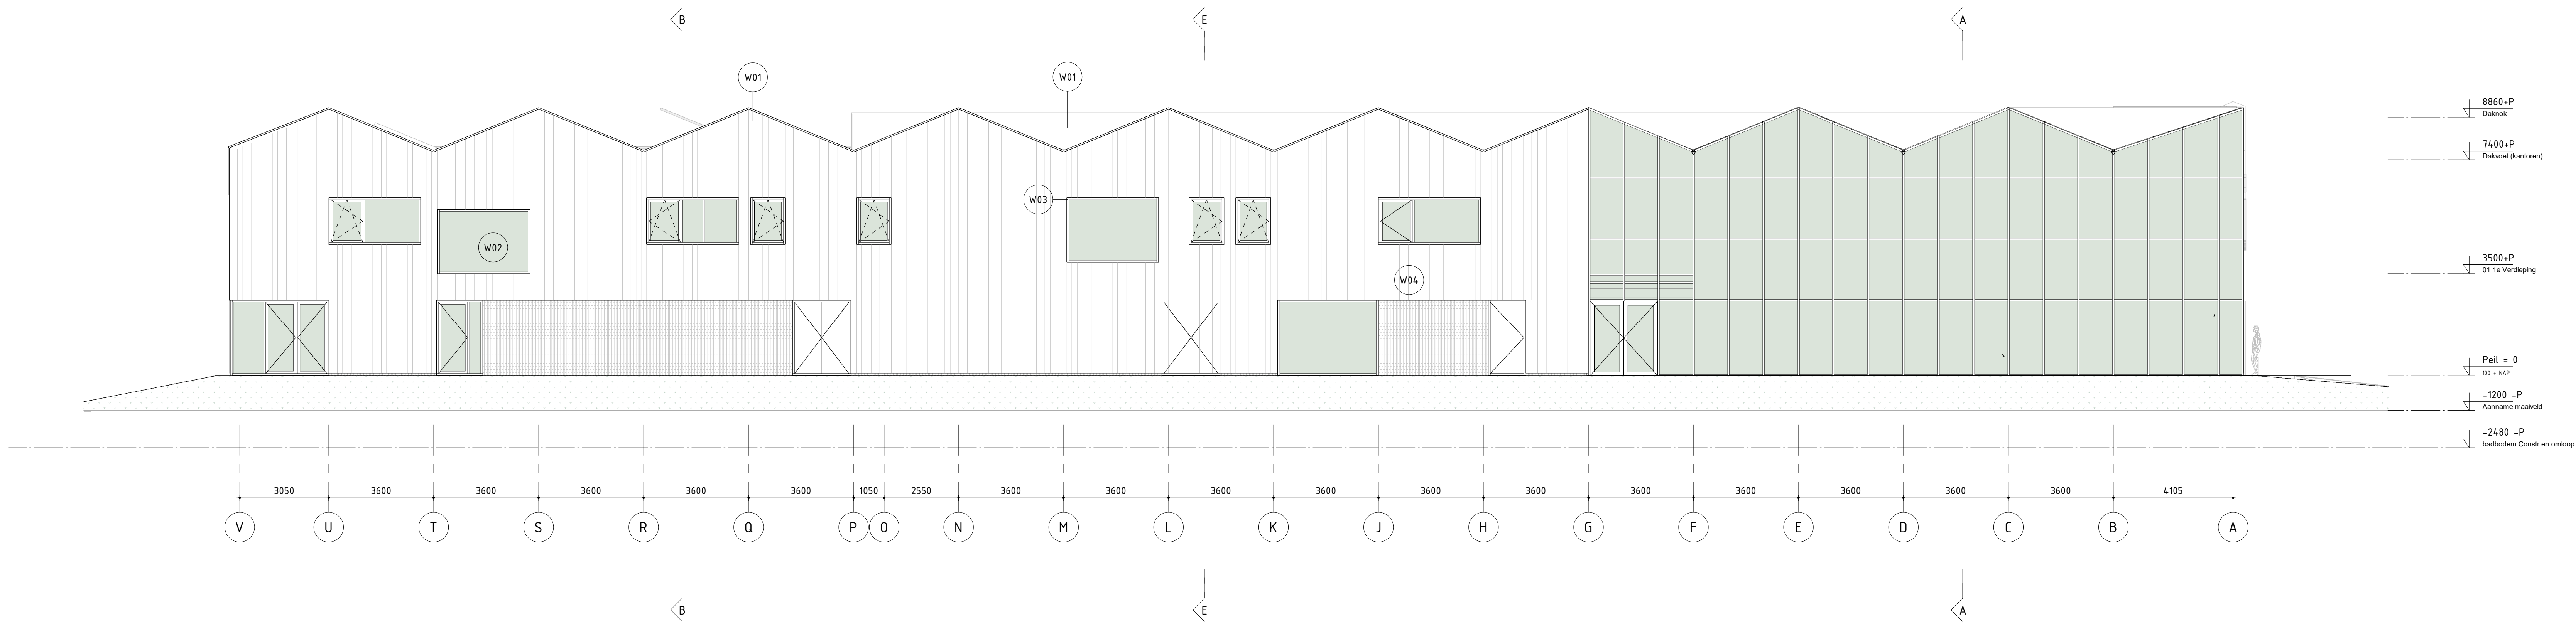

Materiaal lijst	
Nummer	Materiaal
D01	Zink
W01	Zink
W02	Glas
W03	Aluminium
W04	

Ondraagingsver:
Gemeente Zaanstad

Project:
Zwembad de Slag

Gepland:
Westgevel

Werknummer:
2019180

Schaal:
1 : 100

Formaat:
A1+

Een:
T0

Status:
CONCEPT

VenhoevenCS Hoogte kadijk 143 FIS / NL-1018 BW Amsterdam
T +31 (0)20 6120101 / E info@venhoevencs.nl

Gepland:
19.02.2021

Tekeningnummer:
G-504

...CS
www.VenhoevenCS.nl