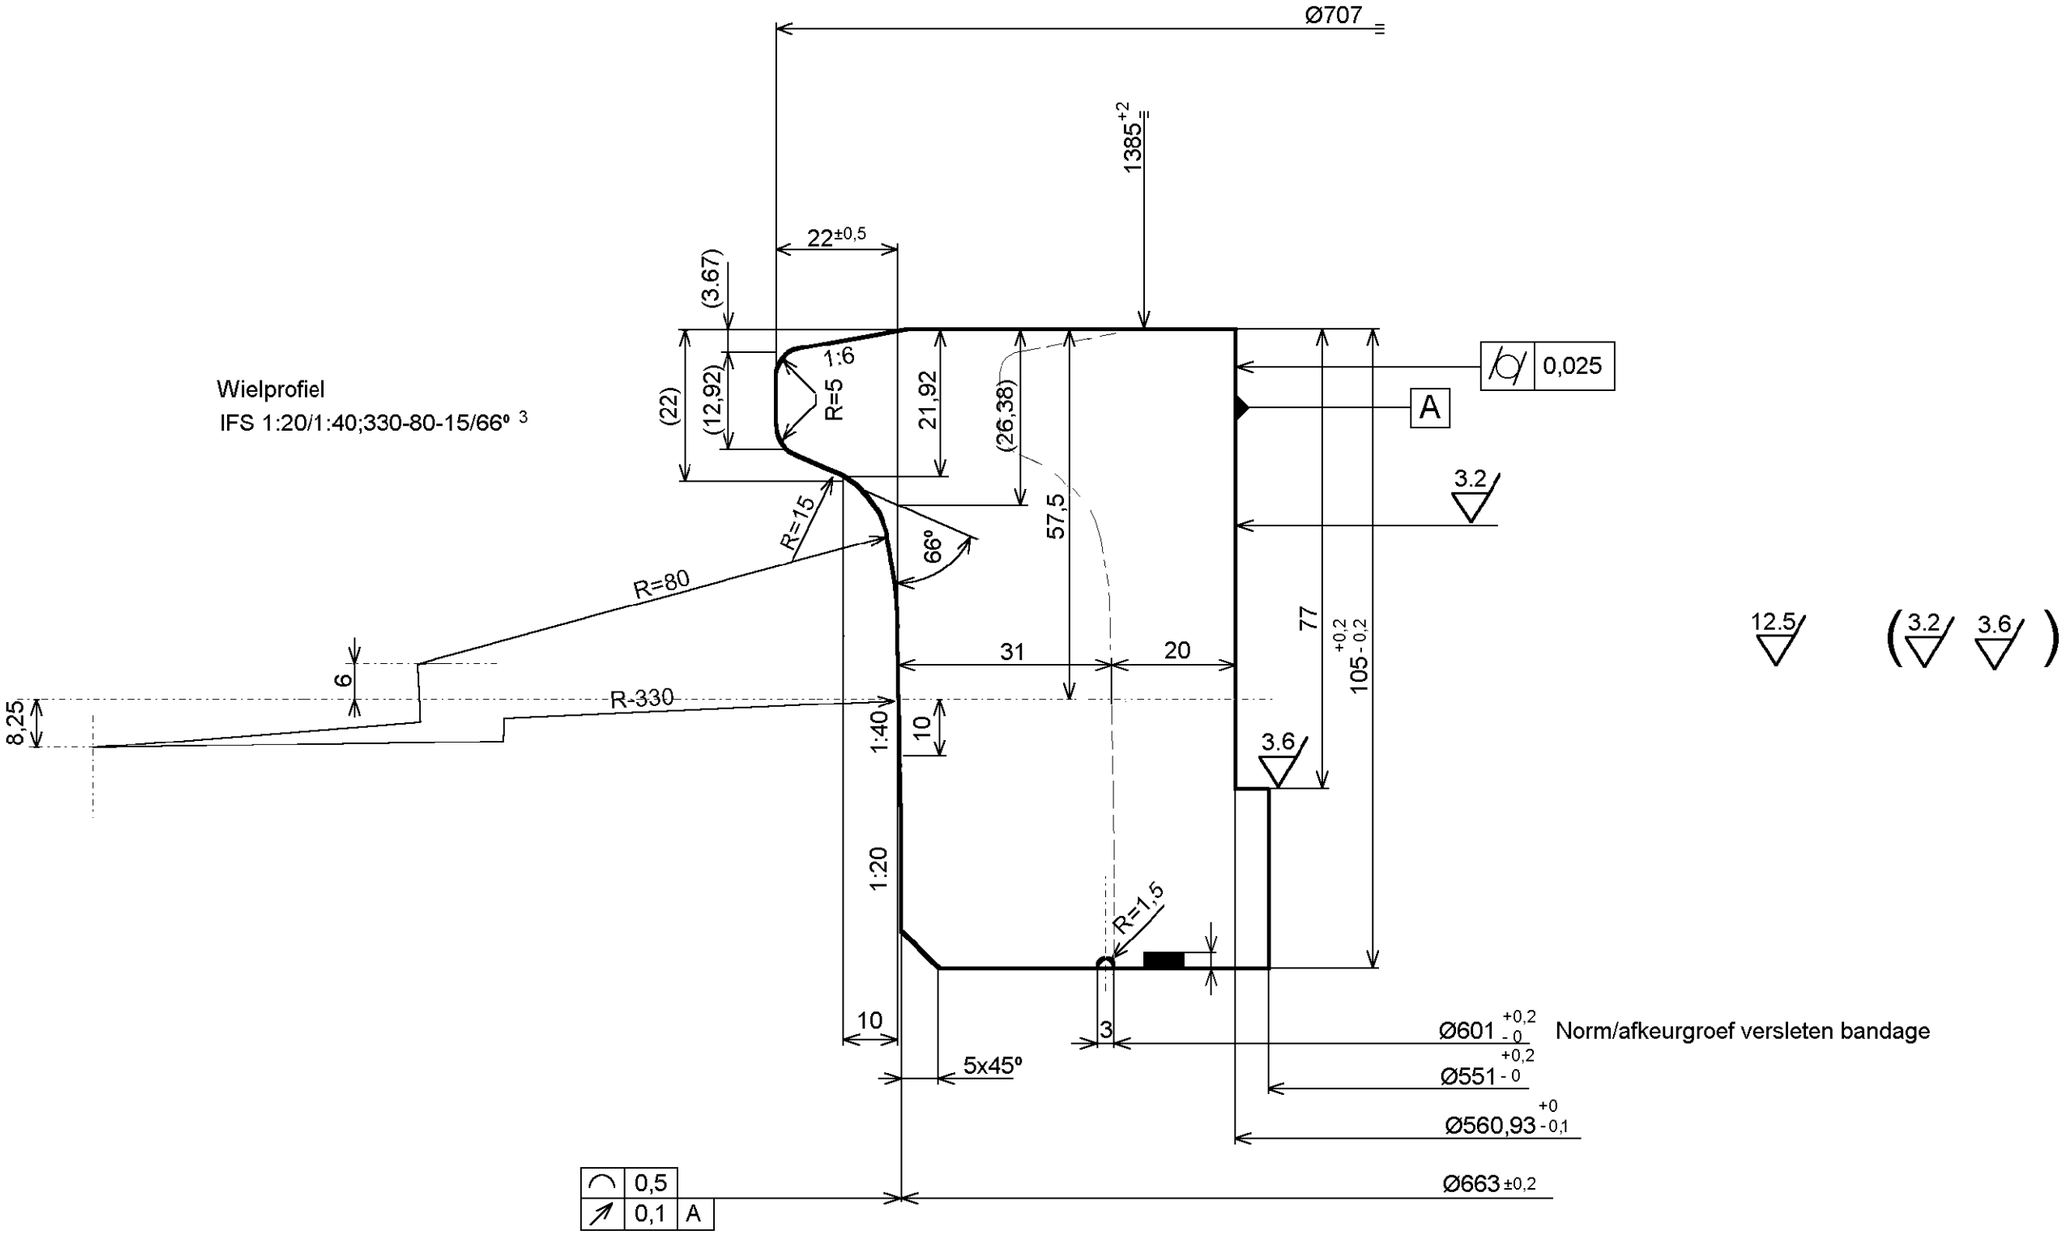


12.5 (3.2 3.6)

Wielprofiel
IFS 1:20/1:40;330-80-15/66° [3]

-Materiaal UIC-810-1-0 B6T
-Treksterkte 900-1050N/mm [2]
-Kerfslag ≥10(J)
-Hardheid Brinell 270-311
-Rek bij breuk 10%
-Veredelen

OPM: * Stempel leesbaar na het bewerken

Hogere samenst:11G.01.000.203.800 P.20

N	Binn.diam gewijz. Nov'07 BK	M	Mat.gew. nov '05 AR	K	Stempel verpl. nov'2002 BK	O	
O	Tol. aangepast feb'08 BK	J	Mat. gegev. gew. mrt'01 BK	L	Afkeurdiam. gew. nov'04 BK		

Schaal	1:1	Tol. ISO2768-M	Lassen ISO2553	Opmerking:
Get BN	1988	Ruwheid ISO 1302	M Draad ISO 261	Org.lev.teknr:TR8-11-3-01.0-153

Ook geldig voor: 12G

Wielbandprofiel draaimaat

Gemeentevervoerbedrijf Amsterdam | 11G.01.000.153.800

A3