

Figure 1 maten tussen de sporen / enkelspoor








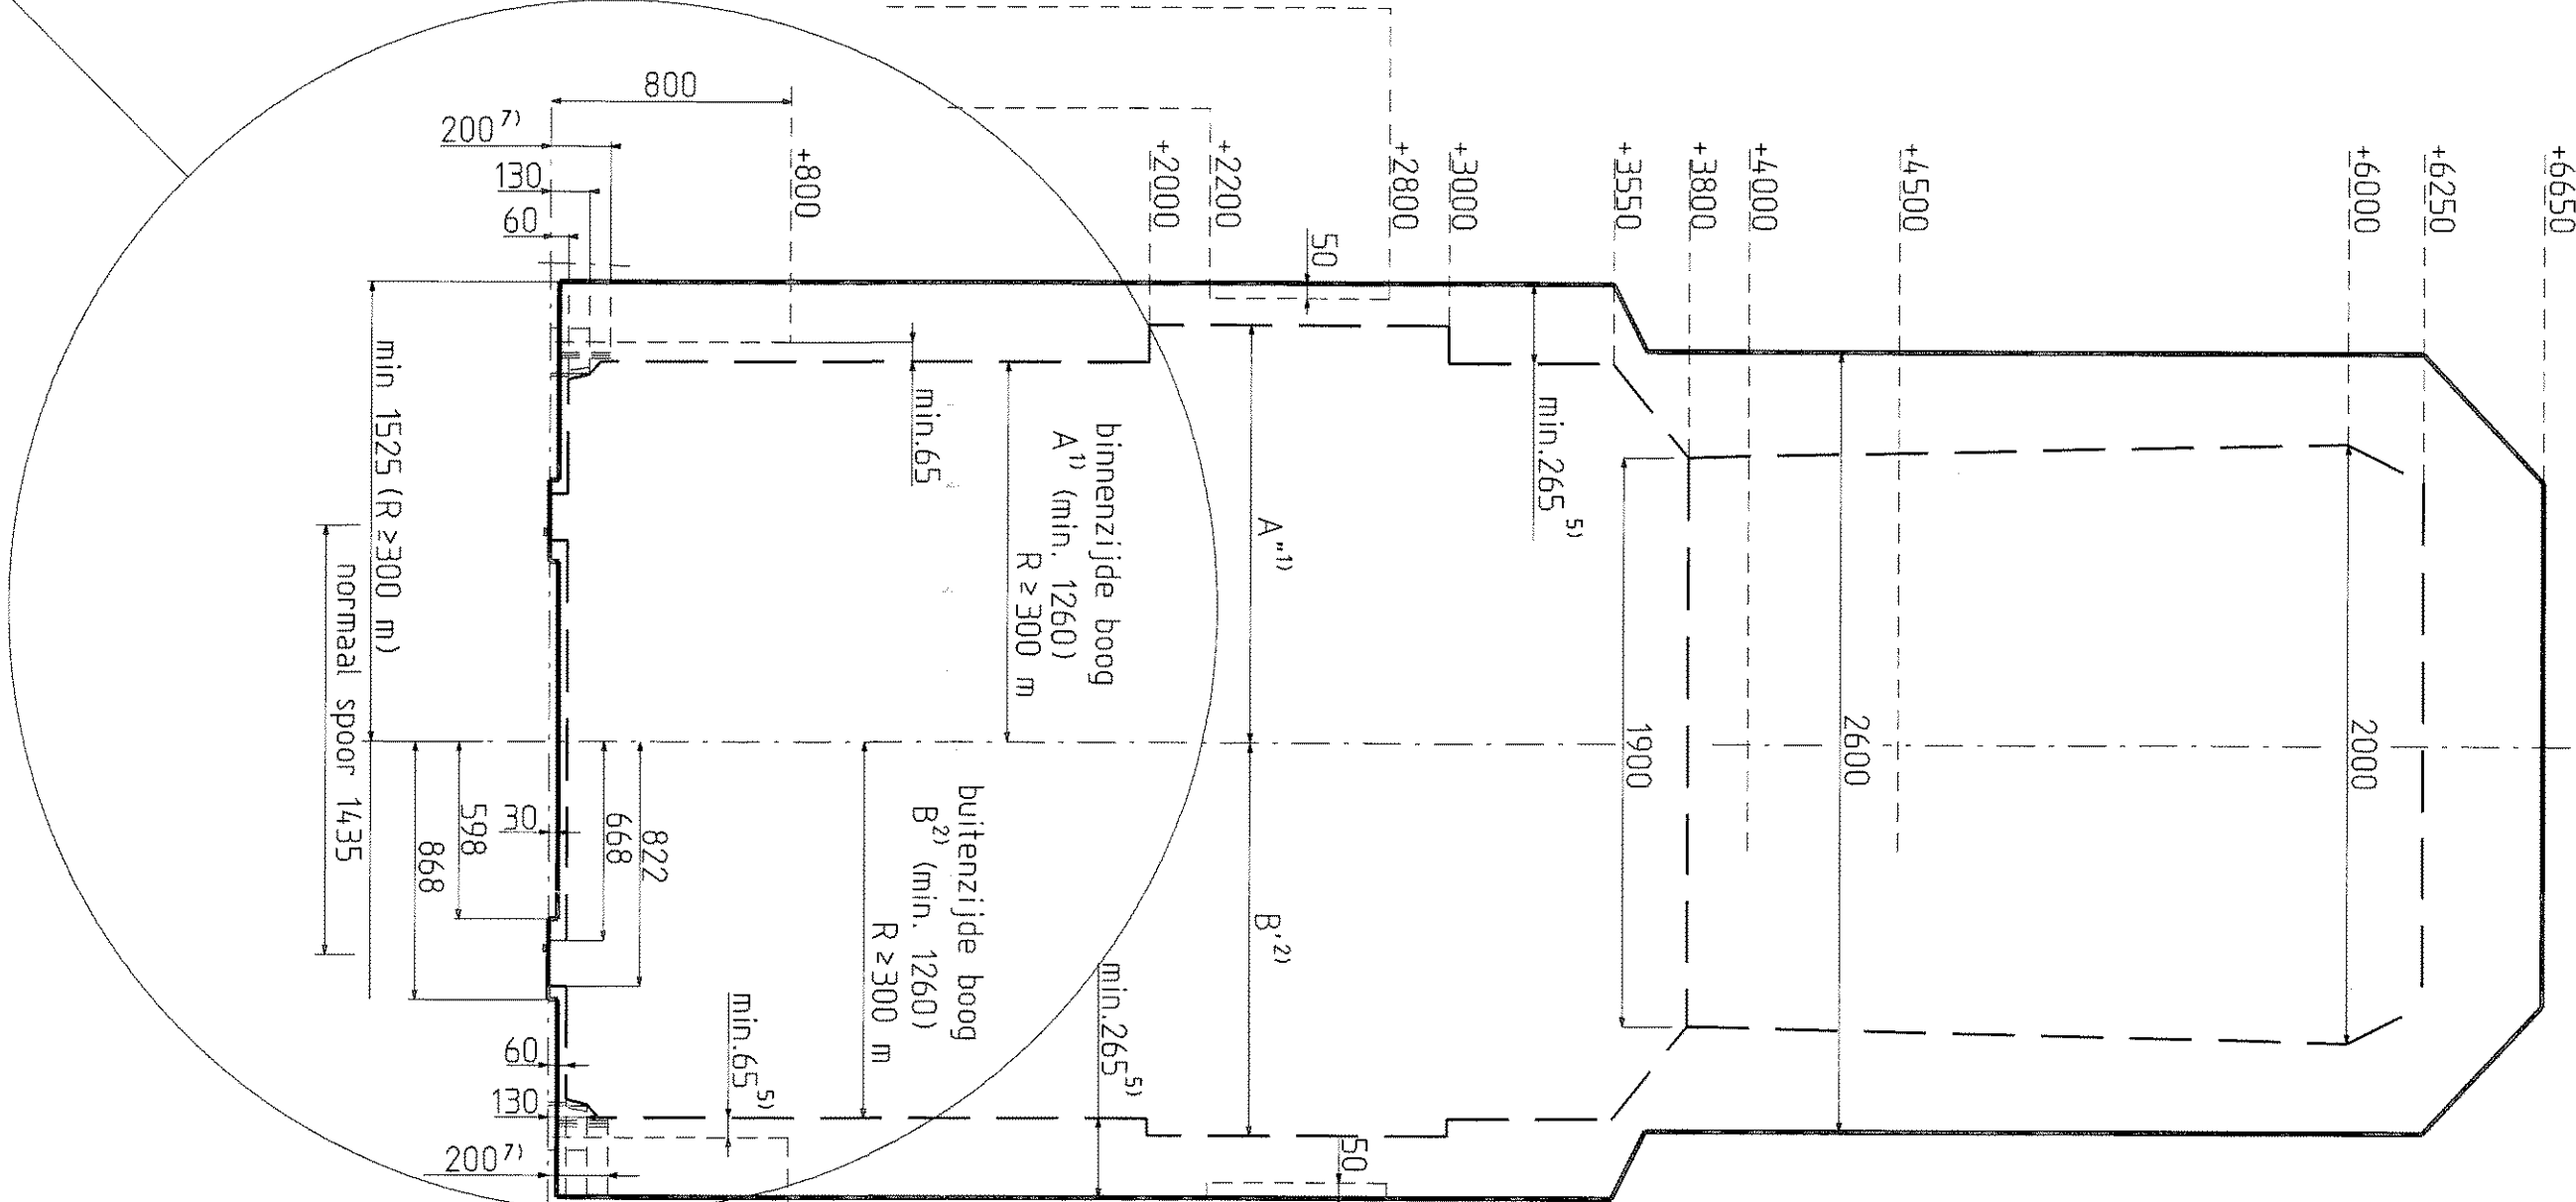


Figure 2 maten naast de baan

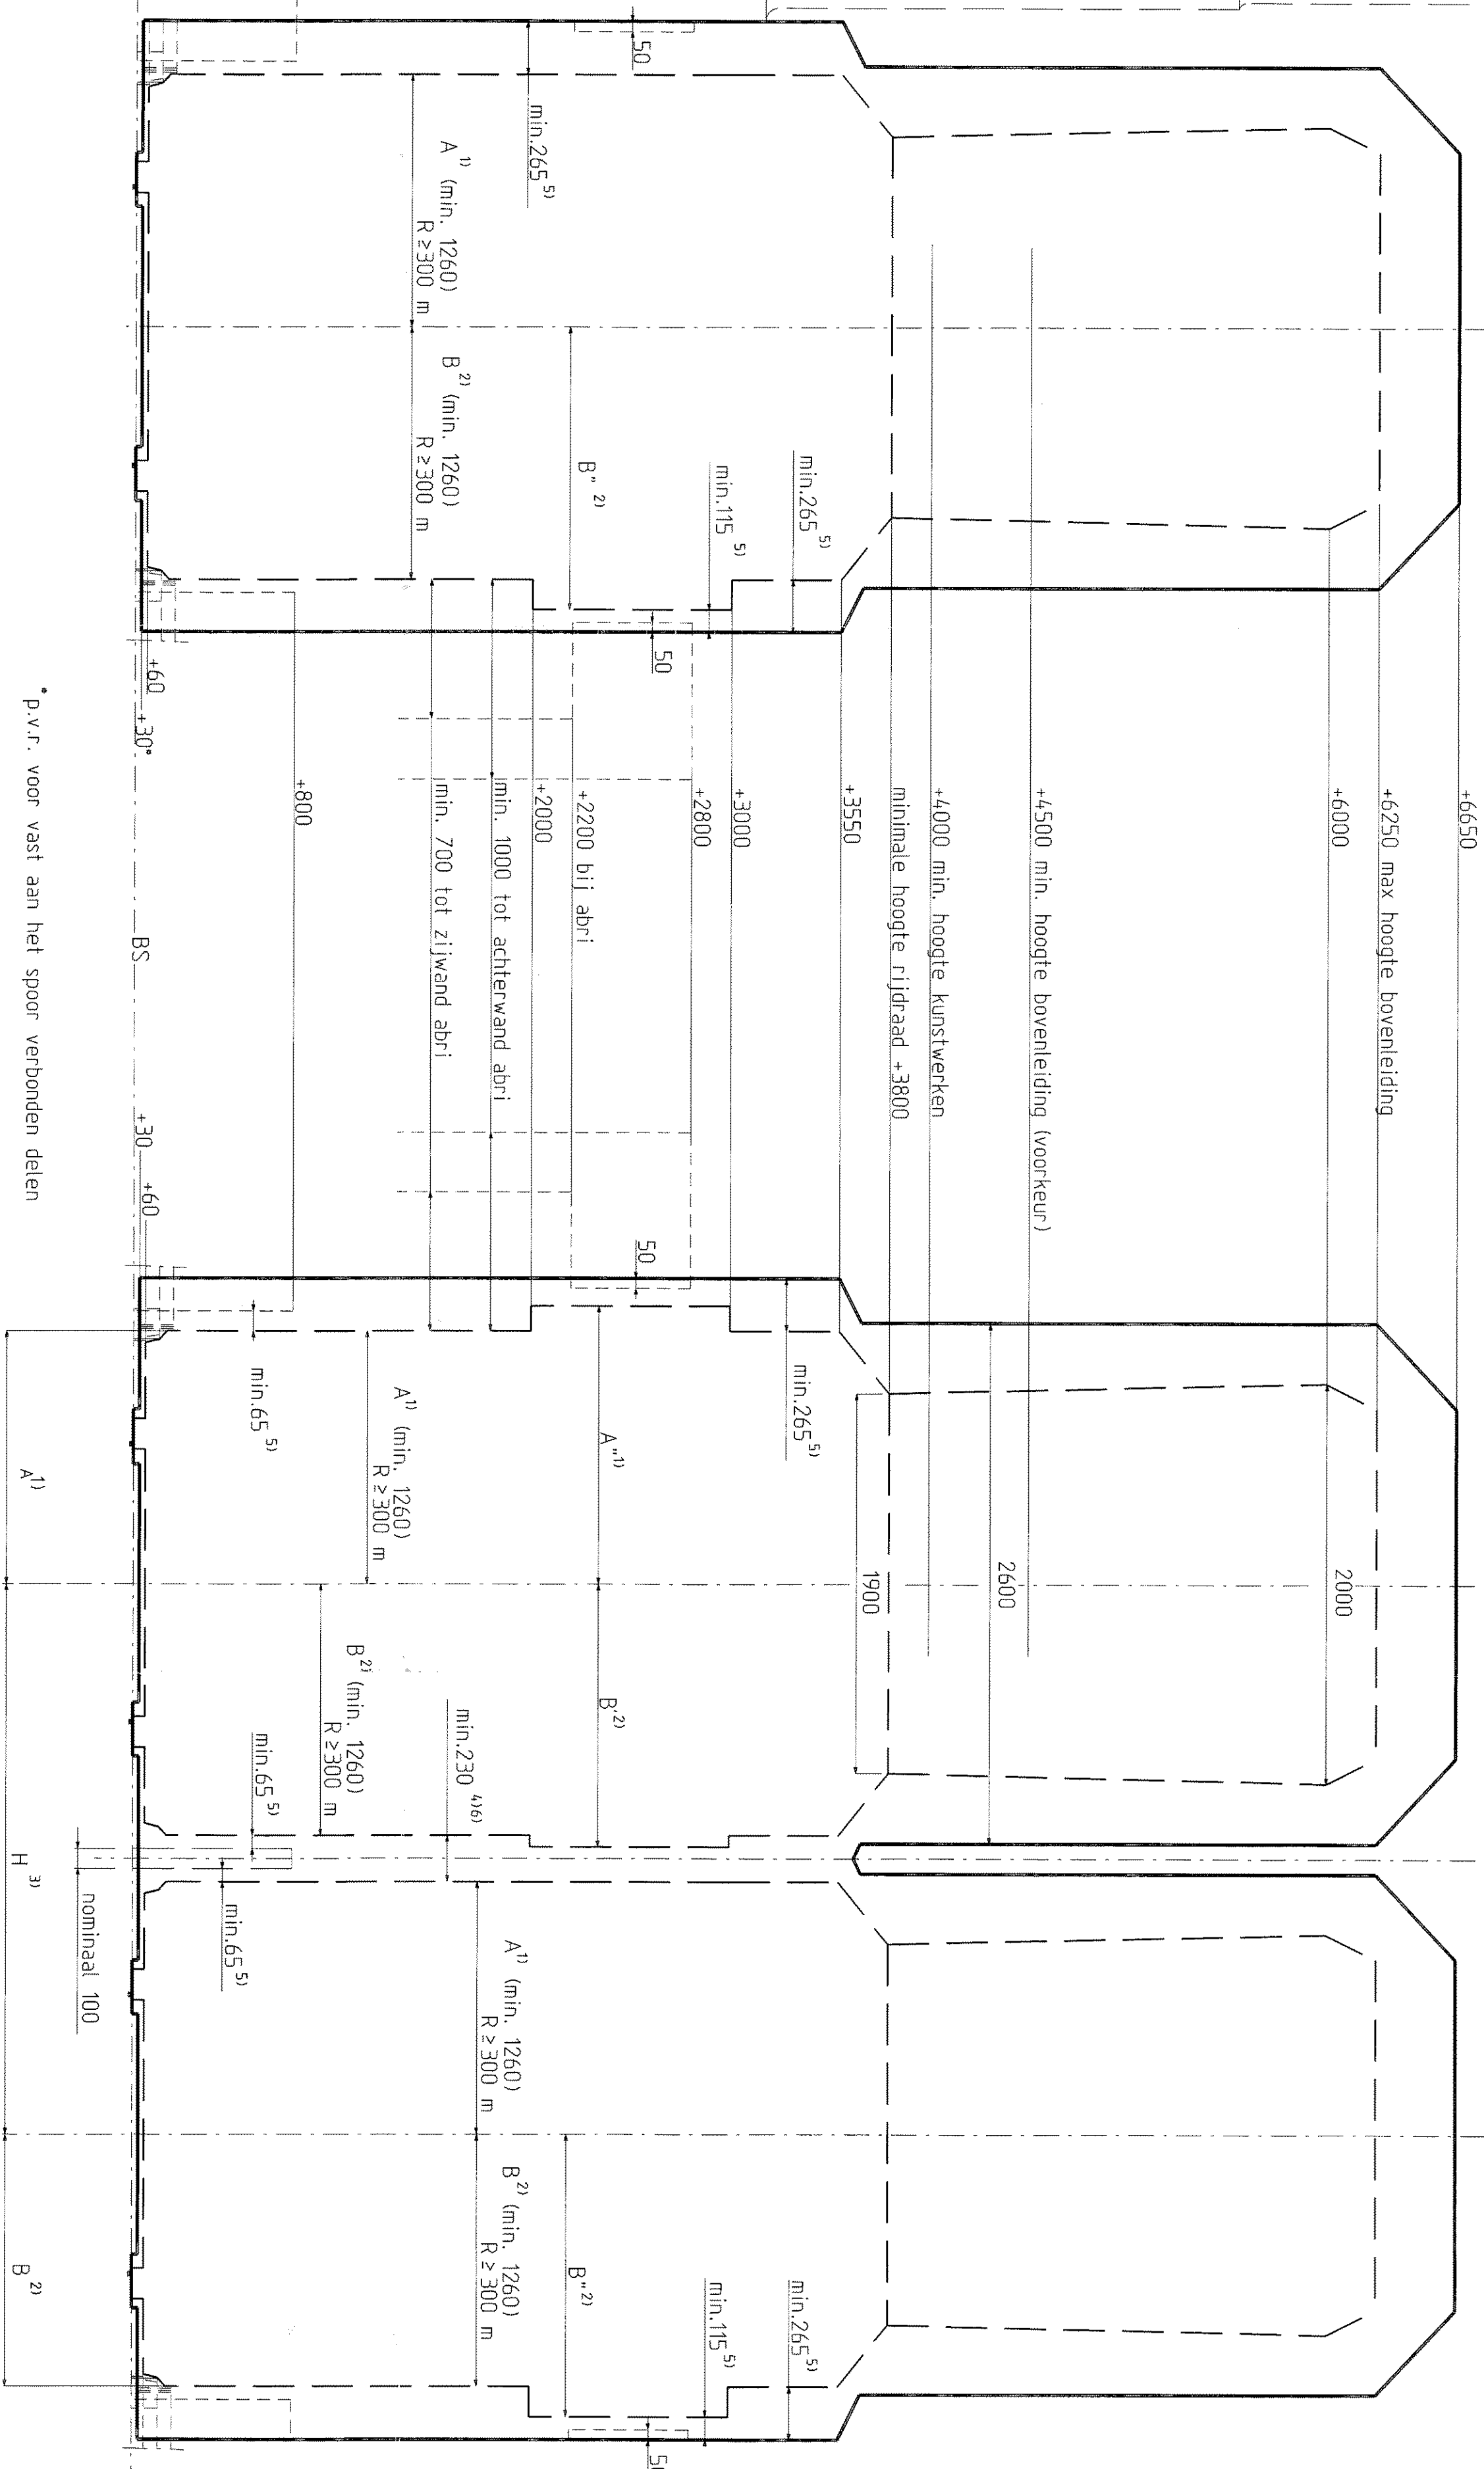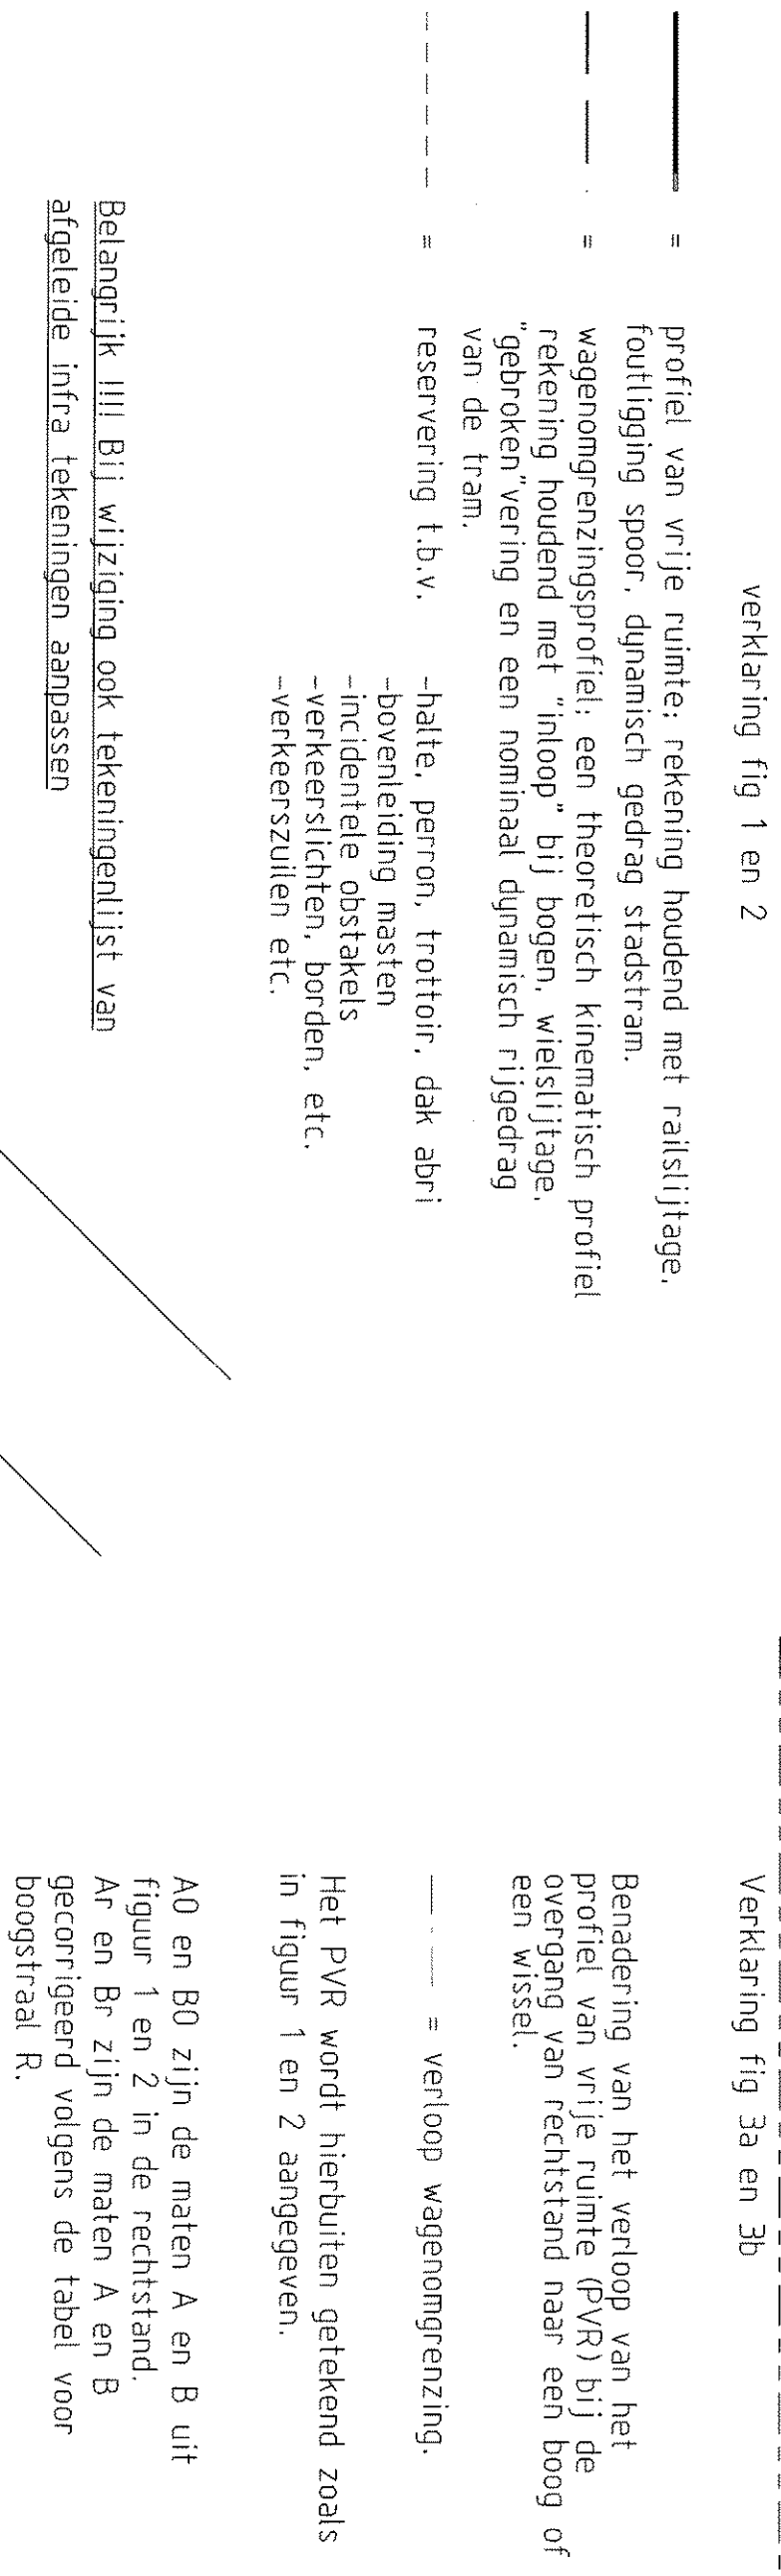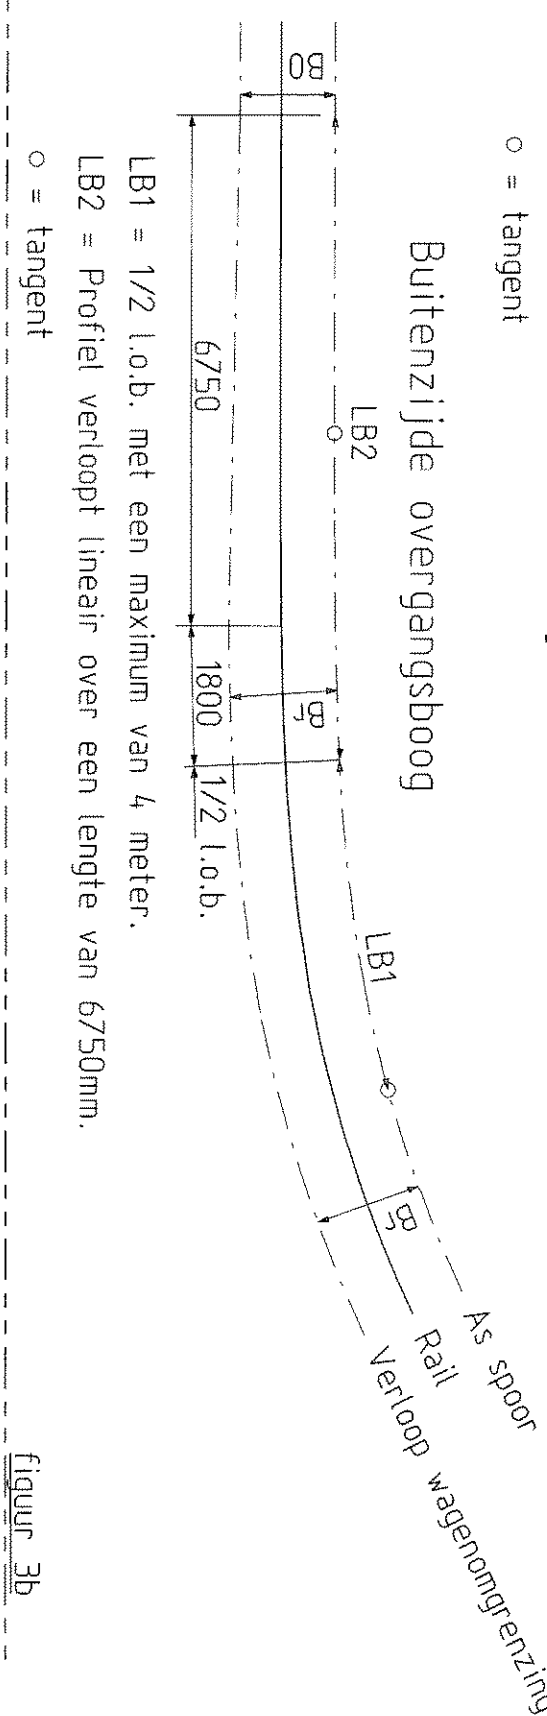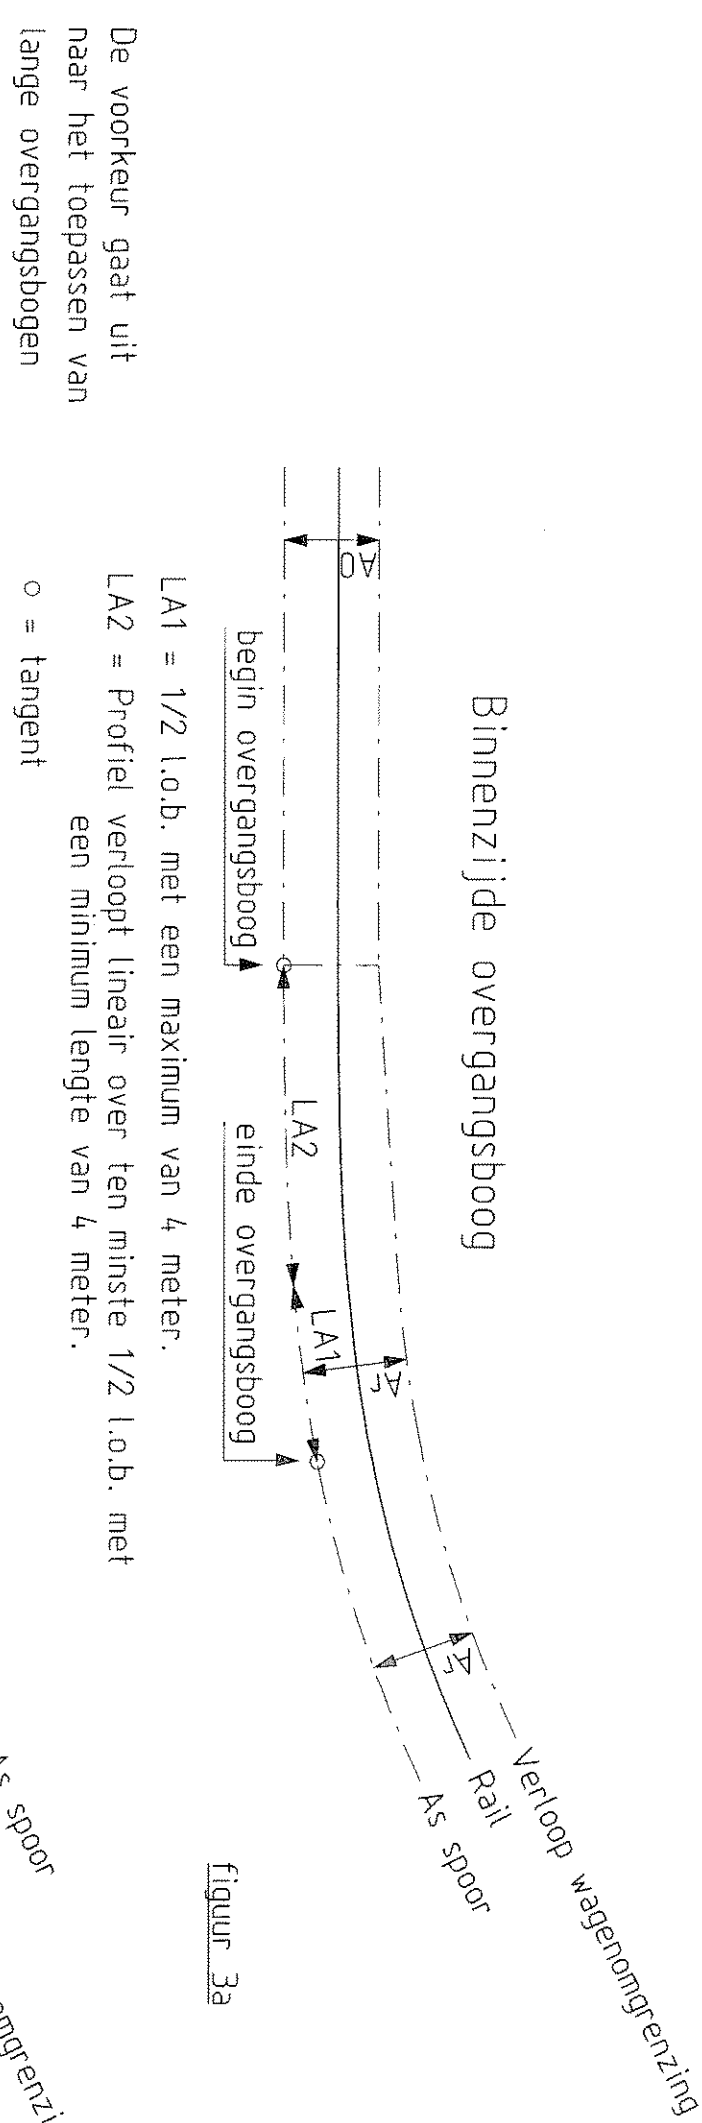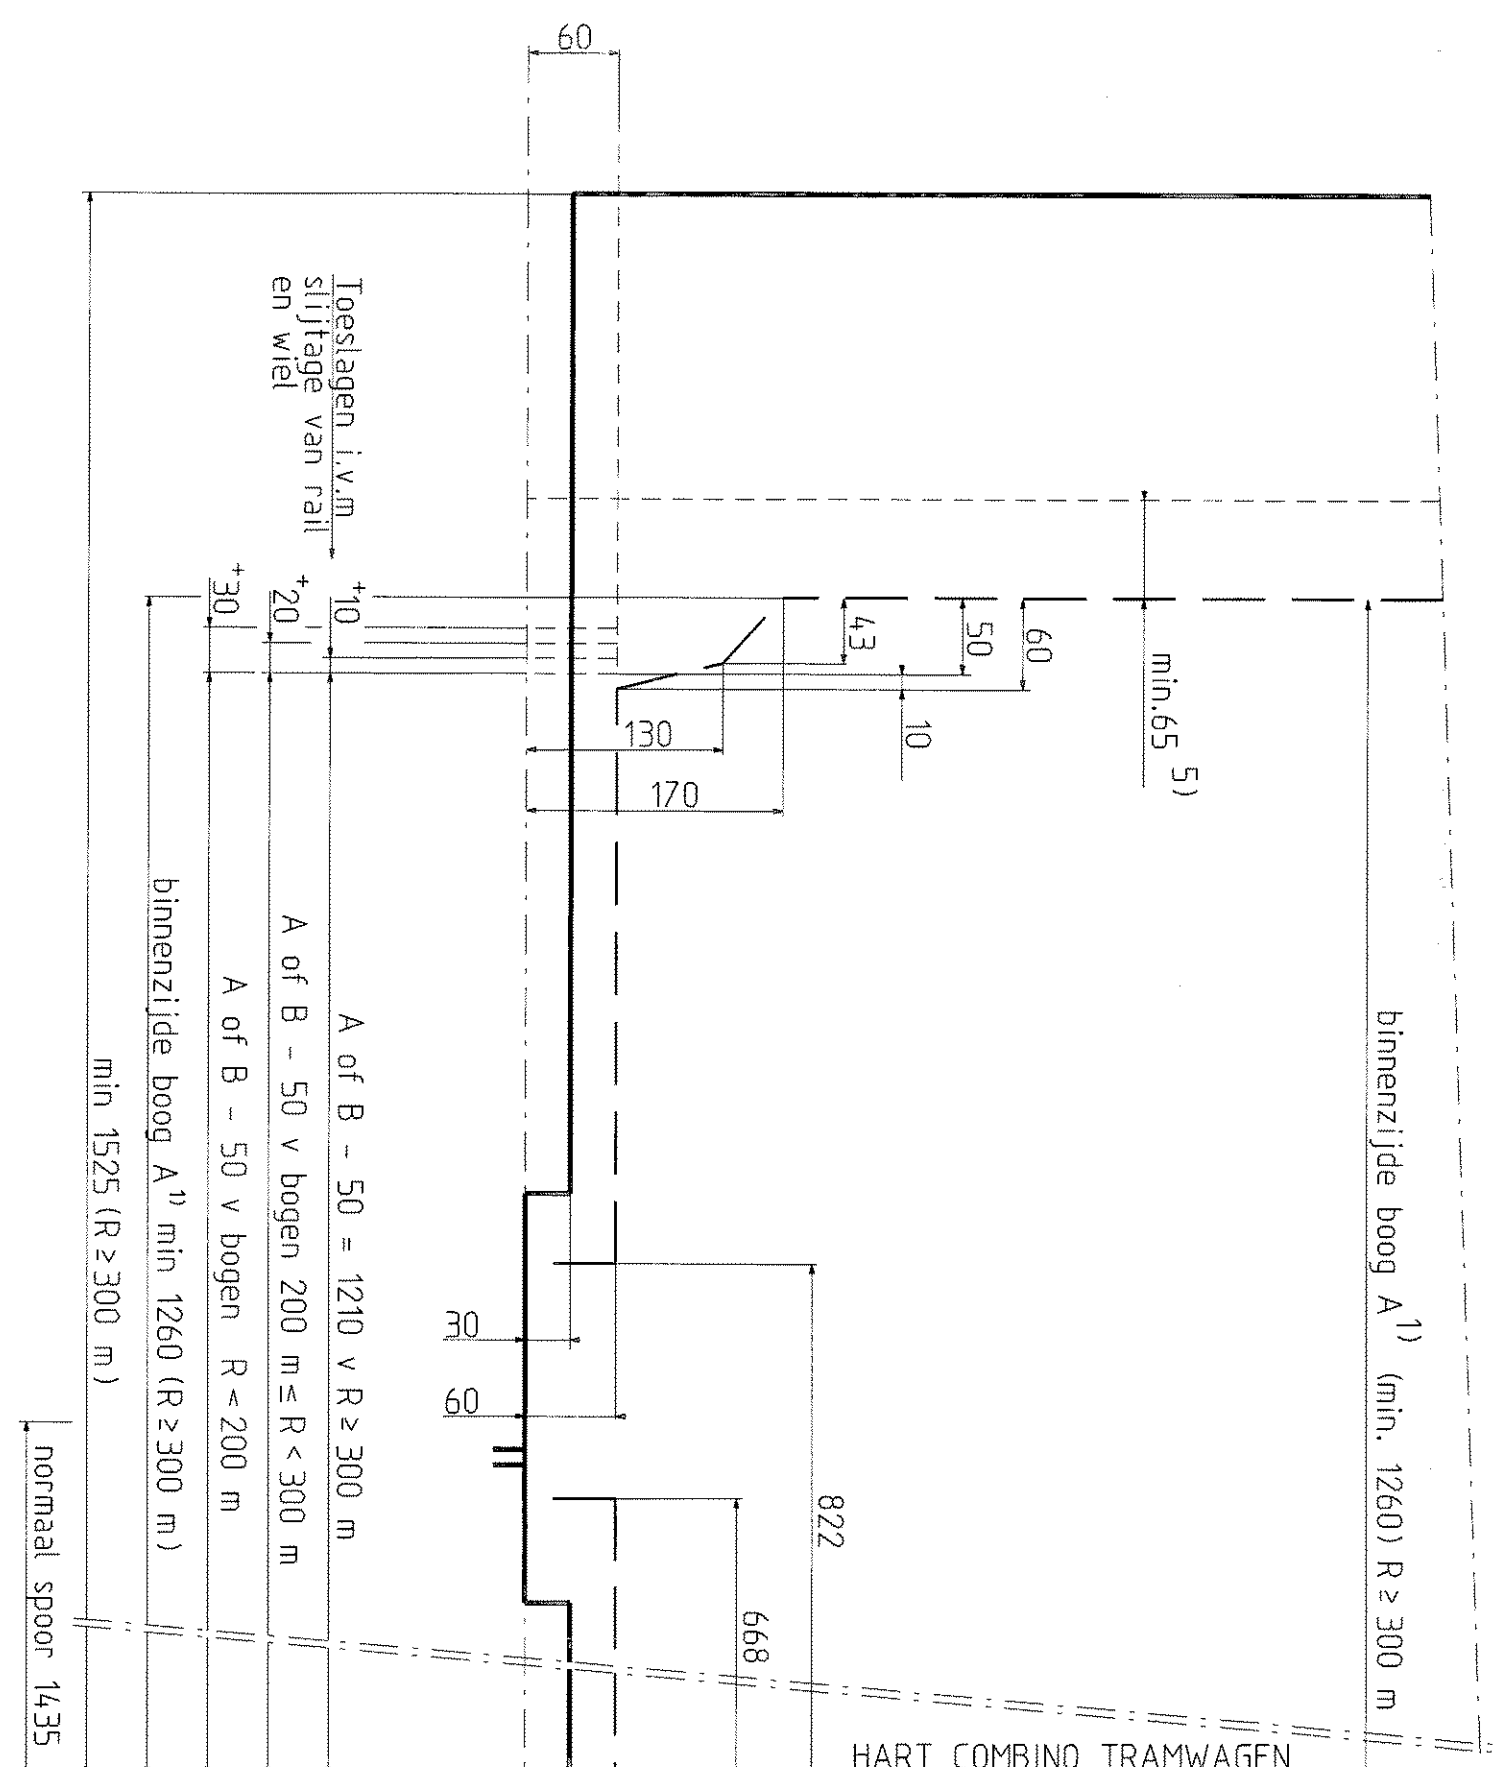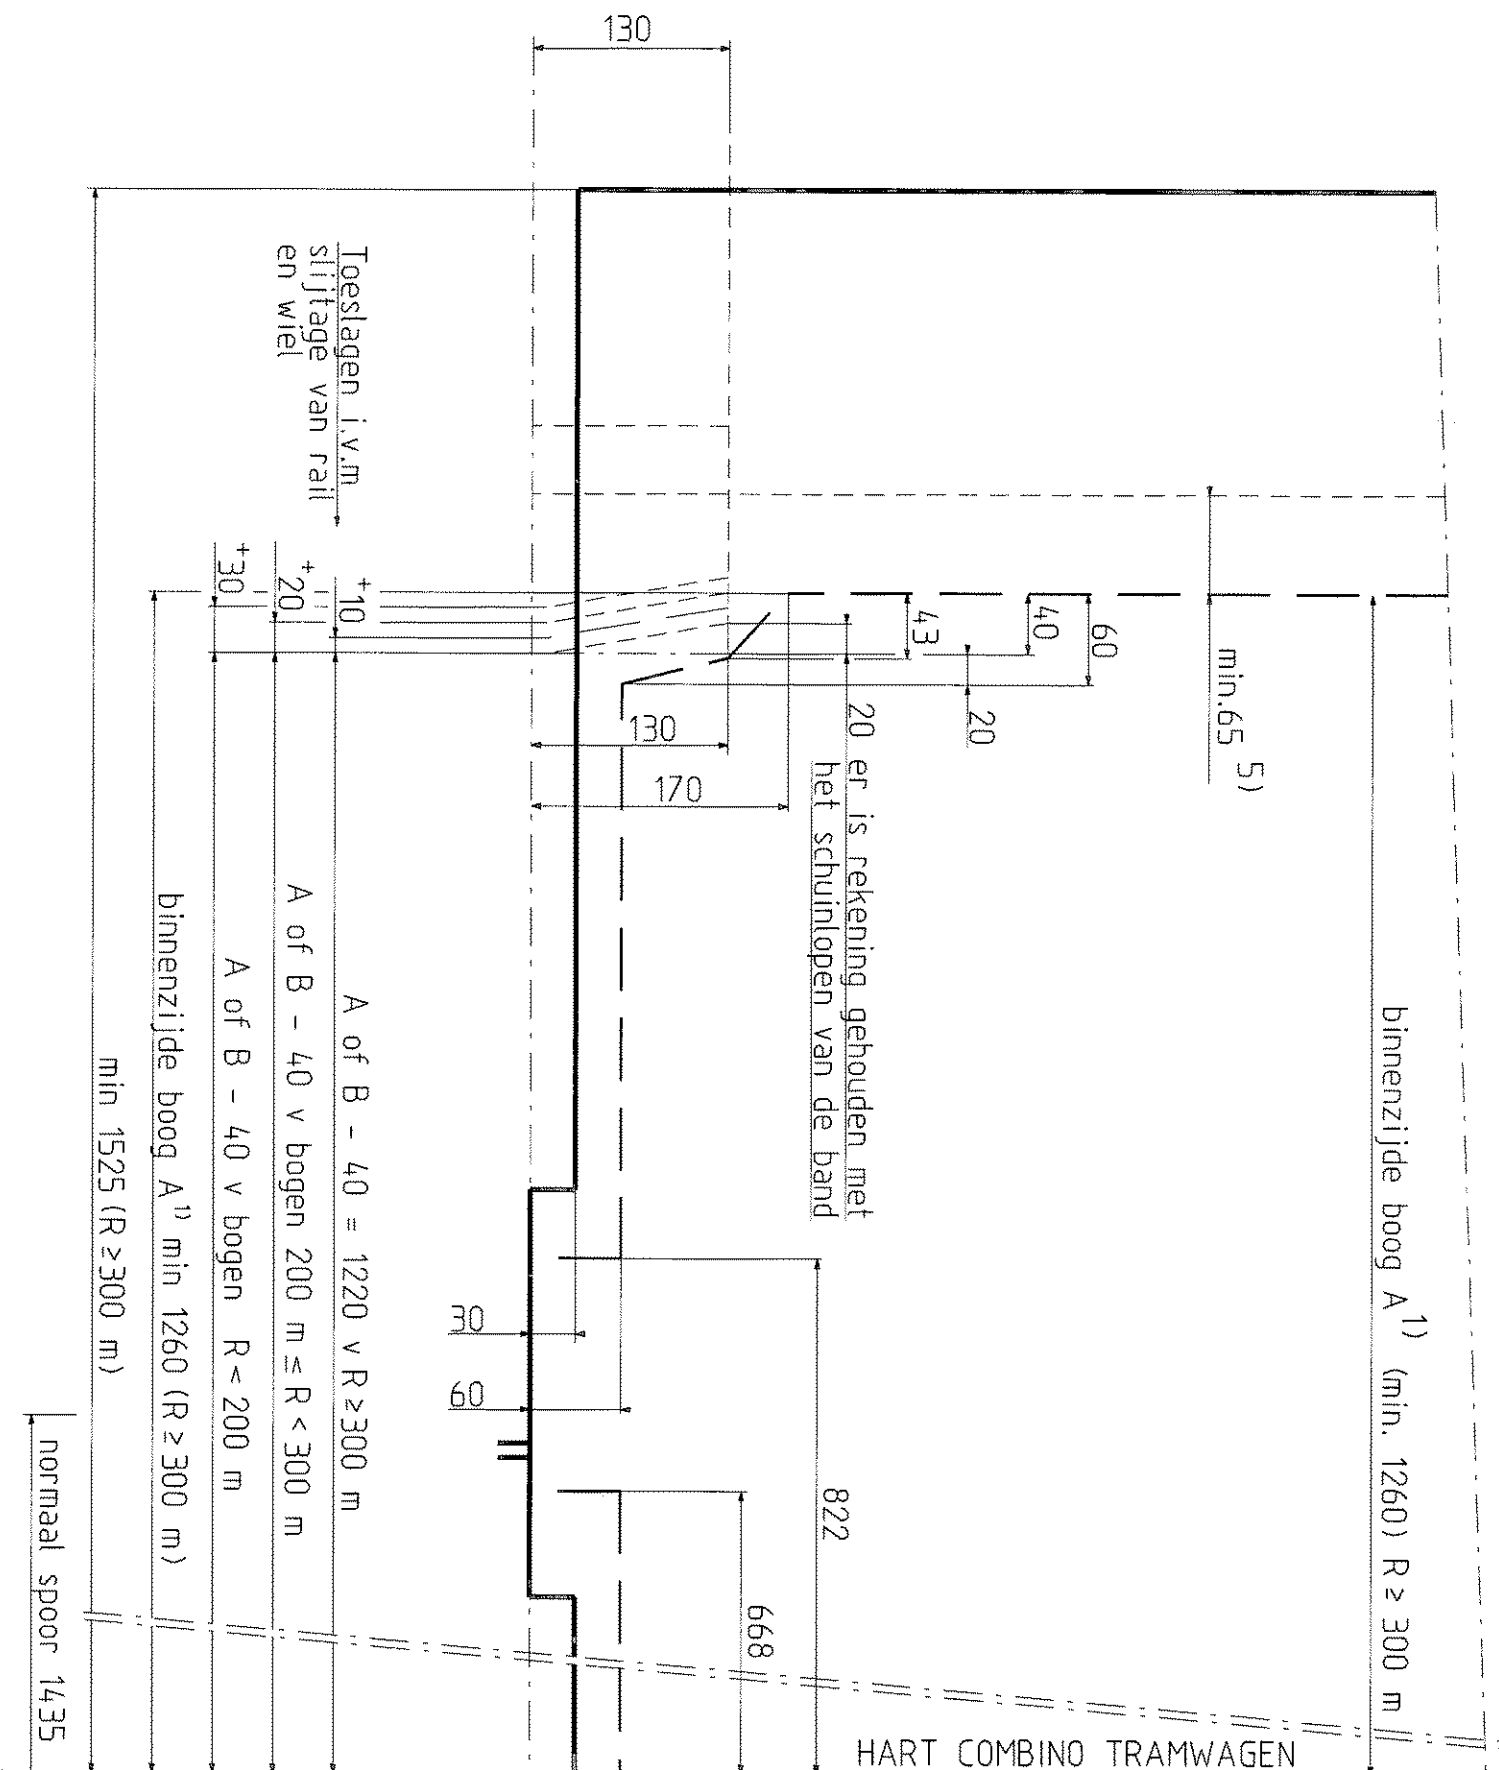

SCHAAL 1:25

VOOR DETAILERING MAATVOERING PERRON/HALTE
ZIE DETAIL „A“, „B“ EN „C“

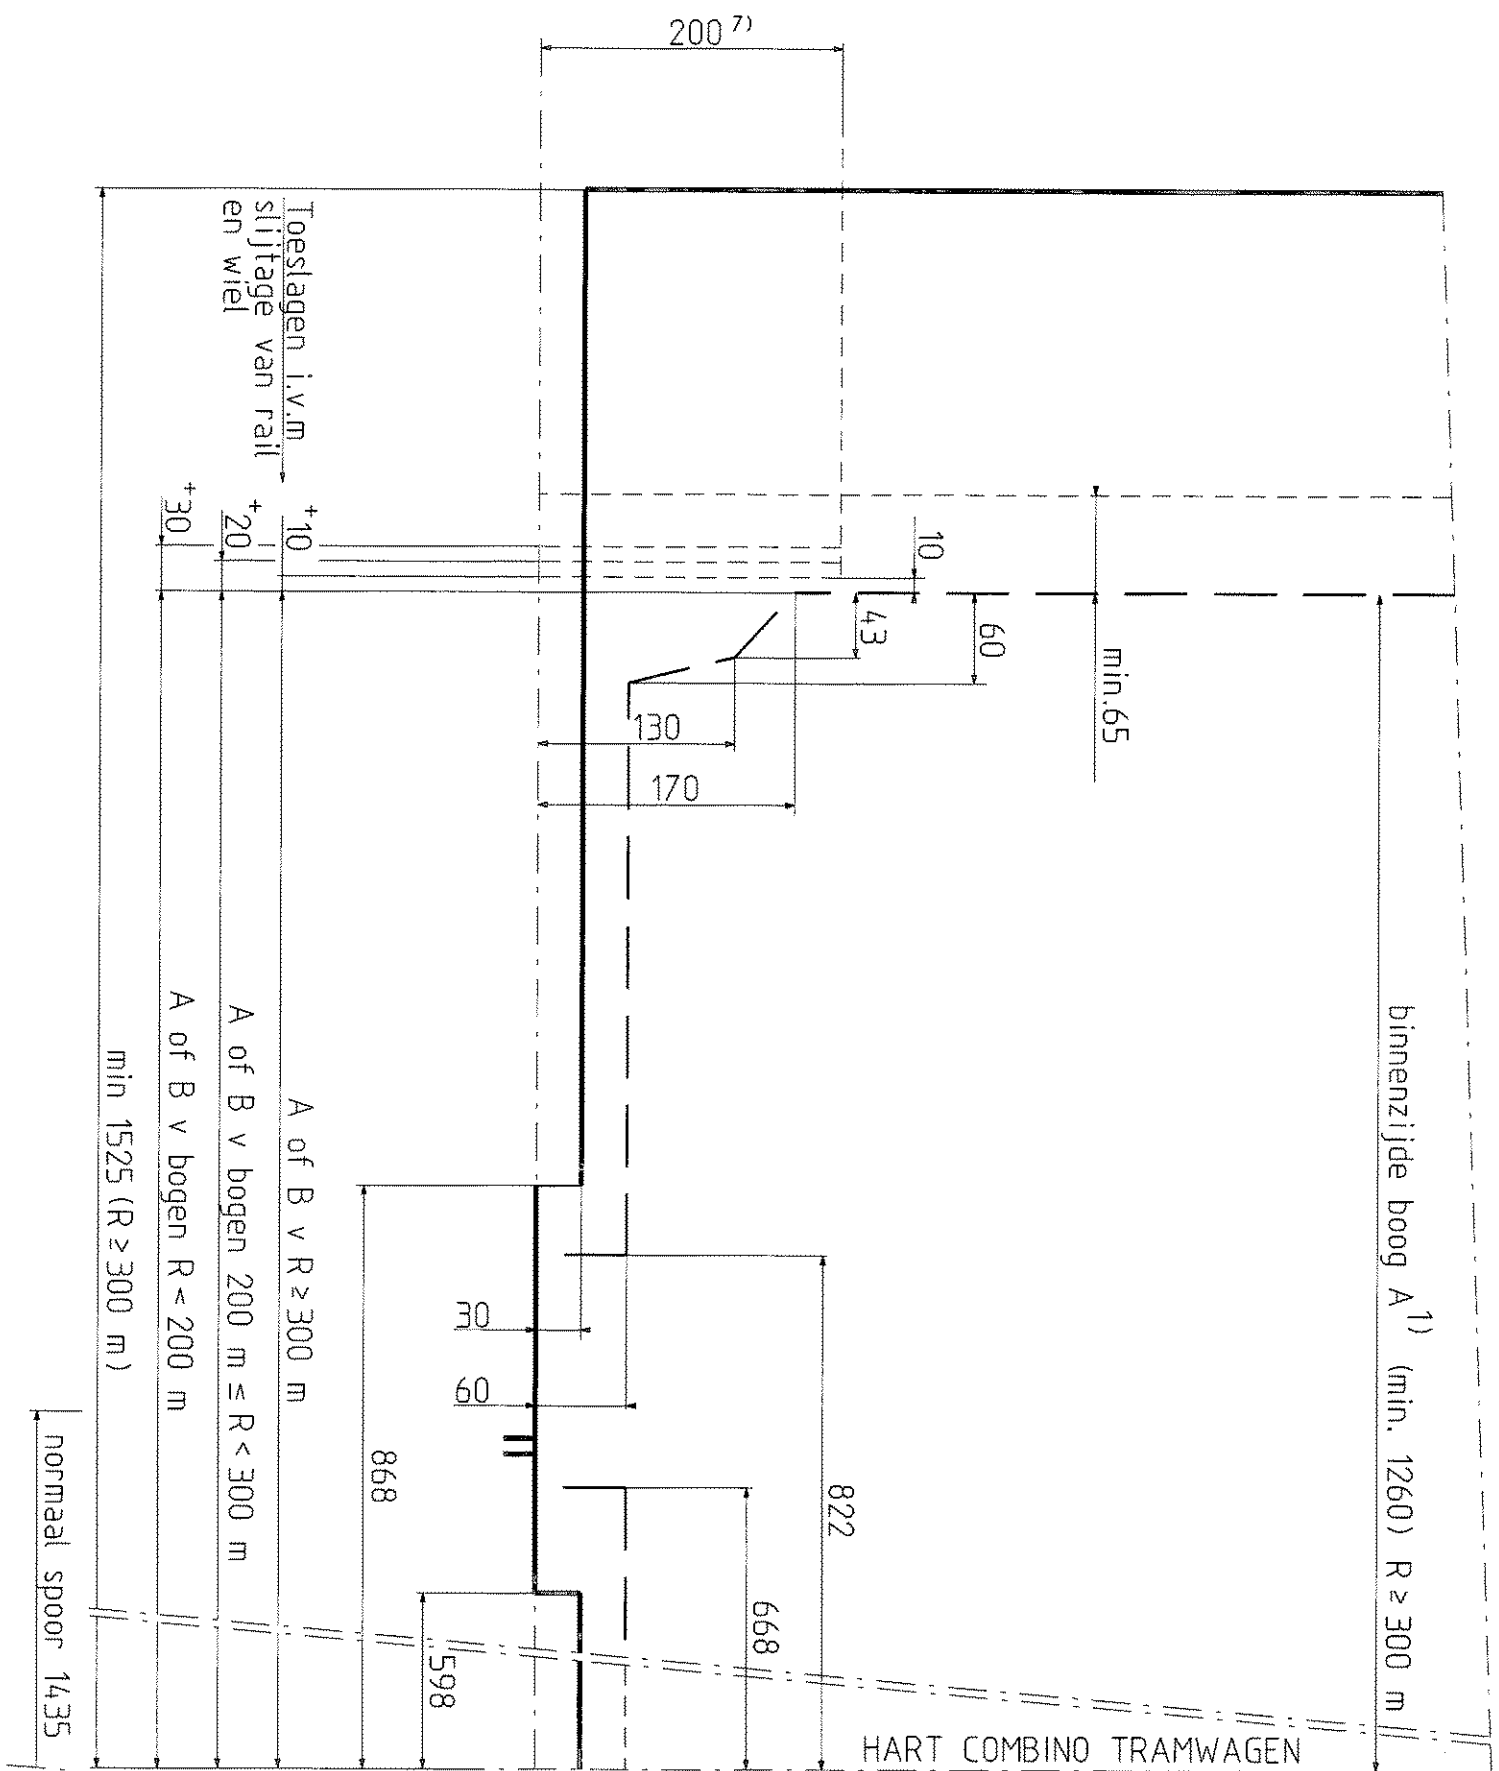

verklaring voetnoten:

- 1) Deze maat voor de binnenzijde van de boog wordt gecorrigeerd volgens de tabel
- 2) Deze maat voor de buitenzijde van de boog wordt gecorrigeerd volgens de tabel
- 3) De maat H moet tenminste 2750 mm bedragen in rechtstand.
- 4) Deze waarde geldt als een min. maat voor een in beton vastliggende spoorconstructie.
- 5) Deze waarde geldt als een min. maat voor een in beton vastliggende spoorconstructie.
- 6) Deze waarde van 230 mm kan voor in beton vastliggende wisselcomplexen ter hoogte van de wisselstangen vermindert worden tot 200 mm.
- 7) Let op: deze maat van 200 mm is de nominale bouwmaat voor perrons Na slijtage/verlaging spoor is de absolute grenswaarde 240 mm BS

	R > 300	1260	1385	1260	1475
200 s R < 300	1270	1385	1260	-	1430
100 s R < 300	1340	1385	1260	-	1430
75 s R < 100	1325	1285	1260	-	1430

- OPMERKINGEN:
- Maten in mm tenzij anders vermeld
- Tekeningnummer EF-366 is bij railmaterieel geregistreerd onder nummer 016.25.000.006.000

Project nummer	Functie	Naam	Plaats	Datum
1	Tekening	A. Hout	Plaats	24-08-2006
2	Tekening	J. Hout	Plaats	12-12-2006
