


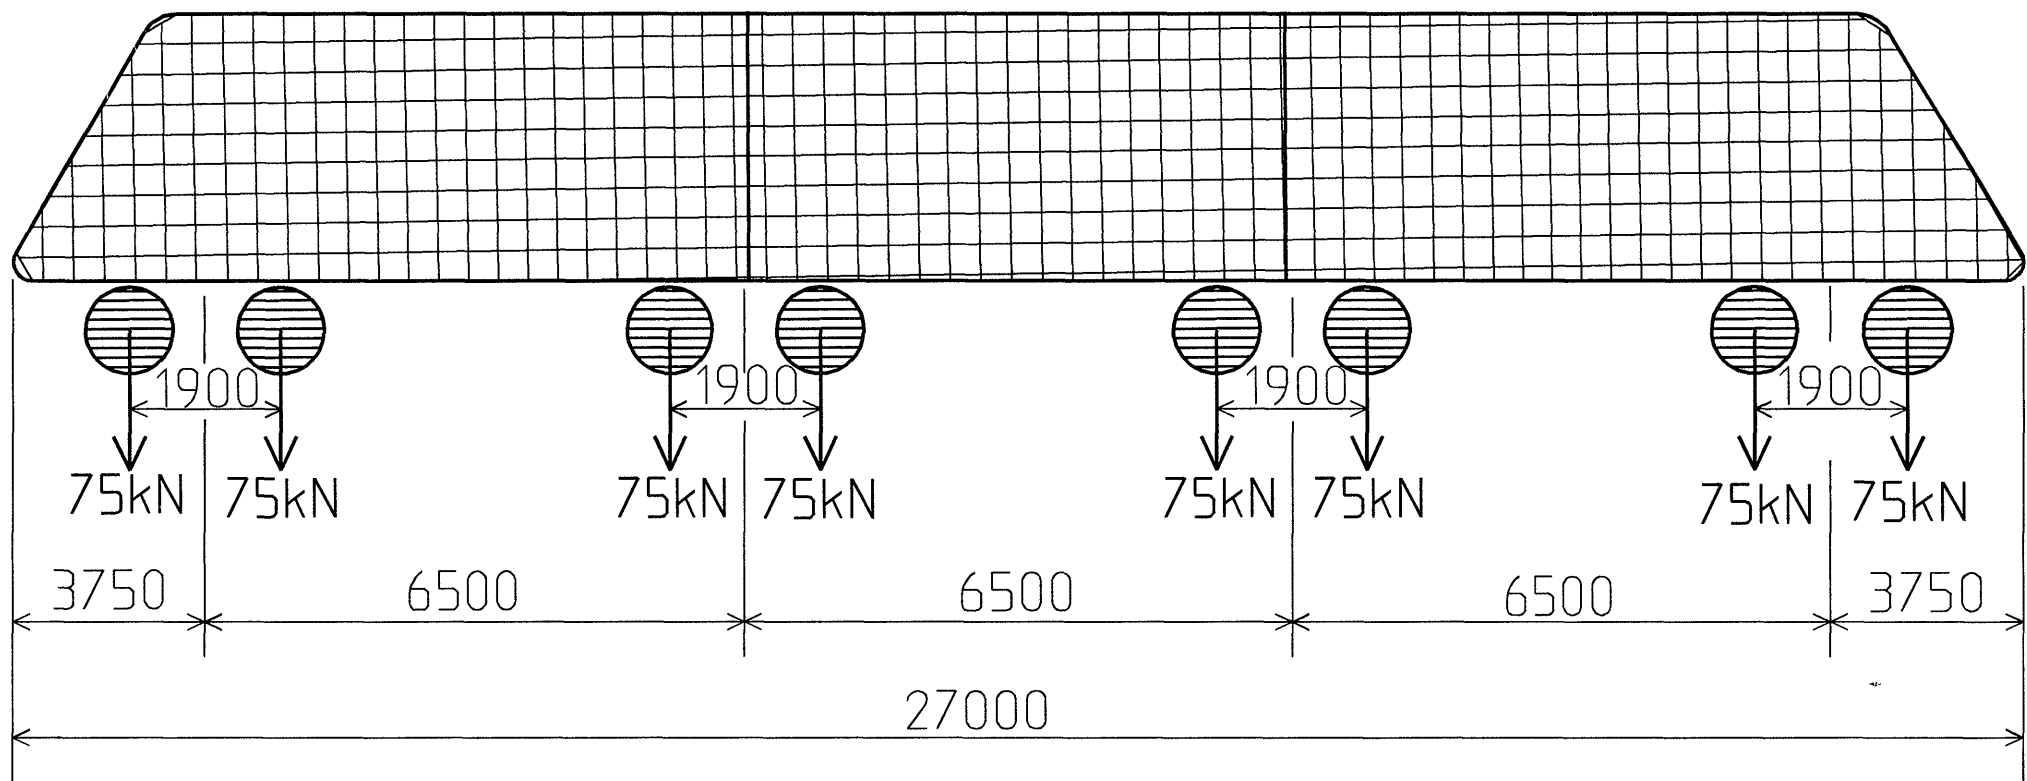

- De gemidd. totale horizontale kracht: $8 \times 7.5 \times 3 = 180 \text{ kN}$
- Piekwaarde: $8 \times 7.5 \times 4.5 = 270 \text{ kN}$

Alle maten in mm

	B	<i>Stt</i>	25-02-1999	De text Bijgevoegd		
schaal: 1:200	A		01-02-1999	Details bijgevoegd		
get: H.Salihbegovic	wijz.	get.	datum	omschrijving	chef tekenkamer	hoofd voorbereiding
omschrijving: Max. Aslastenstelsel Tram materieel						
 gemeentevervoerbedrijf amsterdam Tram Bedrijf sector. Infra					EE779-A	

- Aslast = 75 kN
- 8 assen per wagen
- 70 km/u