


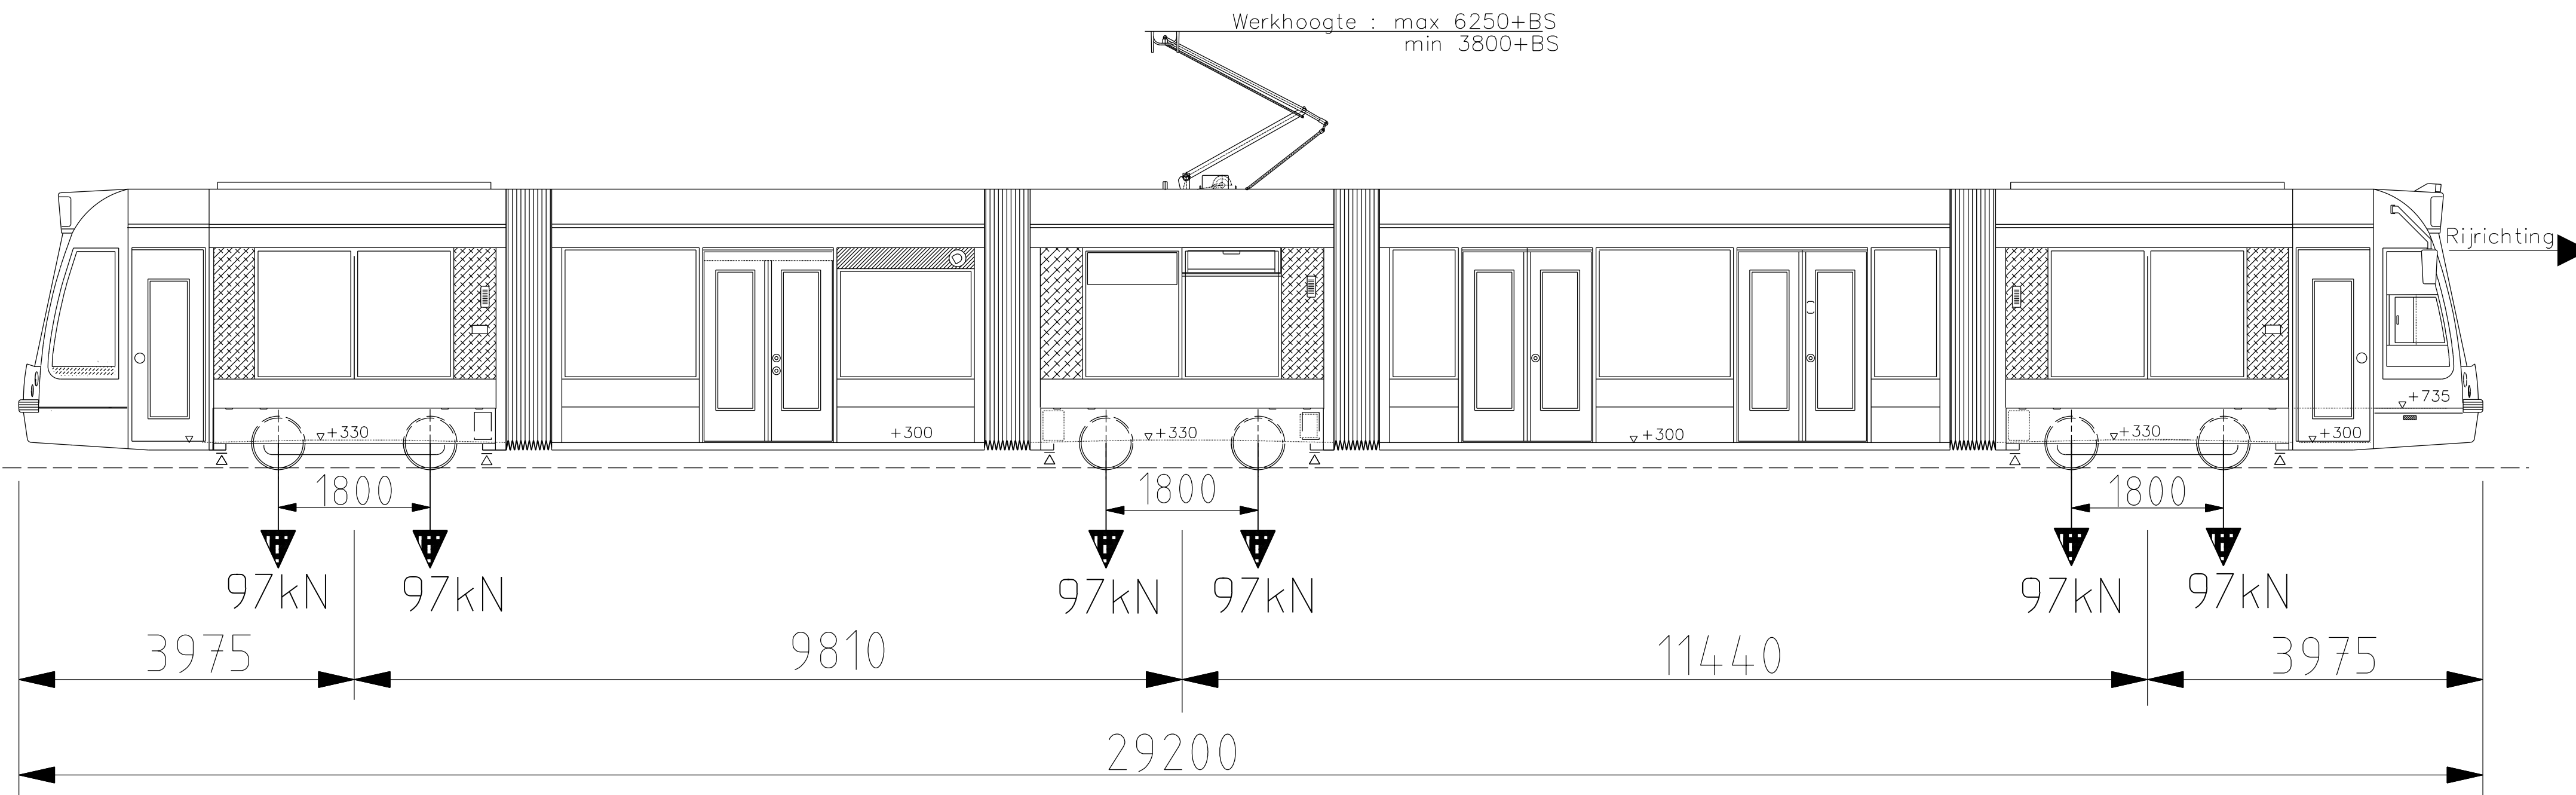

- De gemiddelde totale horizontale kracht= 166.5 kN
- Piekwaarde= 250 kN
- Max.aslast = 97 kN
- 6 assen per wagen
- 70 km/u

Alle maten in mm

B	HS	2013-02-08	Aanpassing maximale aslast							
A	HS	2004-04-25	Tekst bijgevoegd							
Wijz	Get	Datum	Omschrijving			Tek	Const	TeamL	ProjL	Bhr
 GVB Infra BV. Postbus 2131 1000 CC Amsterdam Tel: 020 - 460.6060										
Getekend		H. Salihbegovic					nummer			
Gecontroleerd		M.Slippers								
Discipline					Onderdeel					
RAILMATERIEEL					TRAM					
Omschrijving					Schema Aslasten 13 & 14 G					
Tekeningnummer					Wijziging		Blad		Van	
EE-779 B					B				Formaat A2	
									Schaal 1:50	