
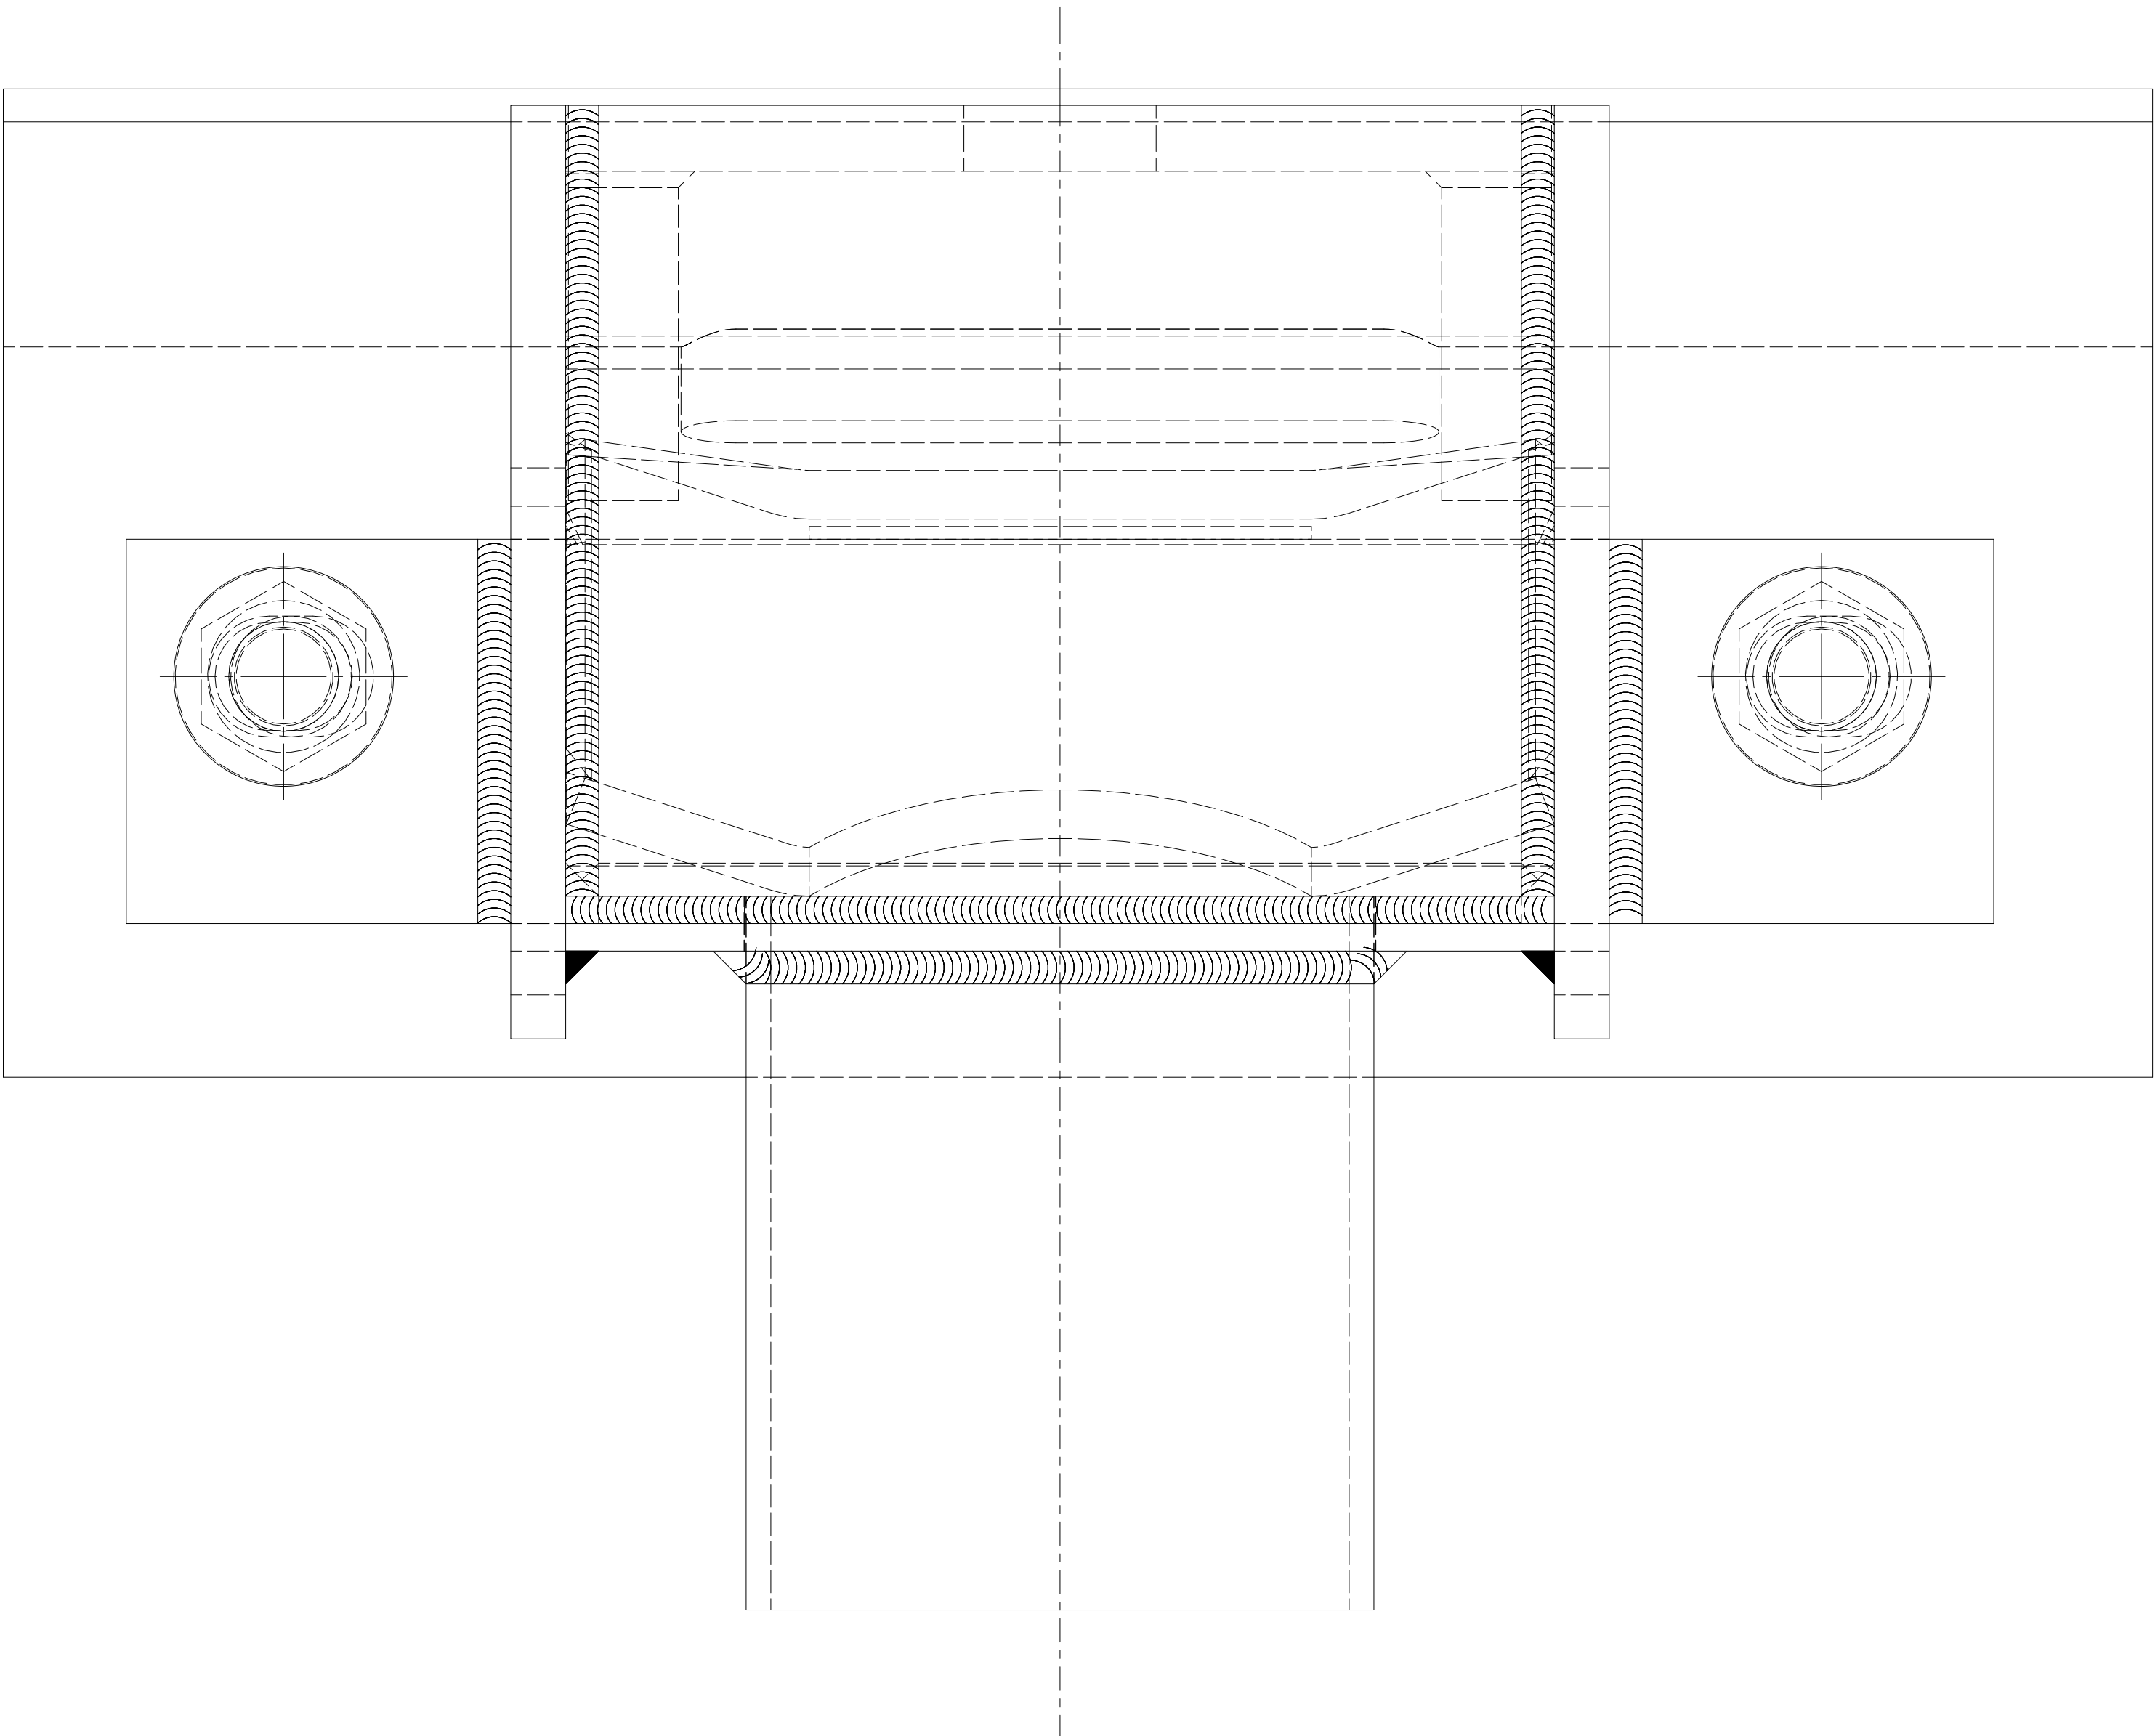
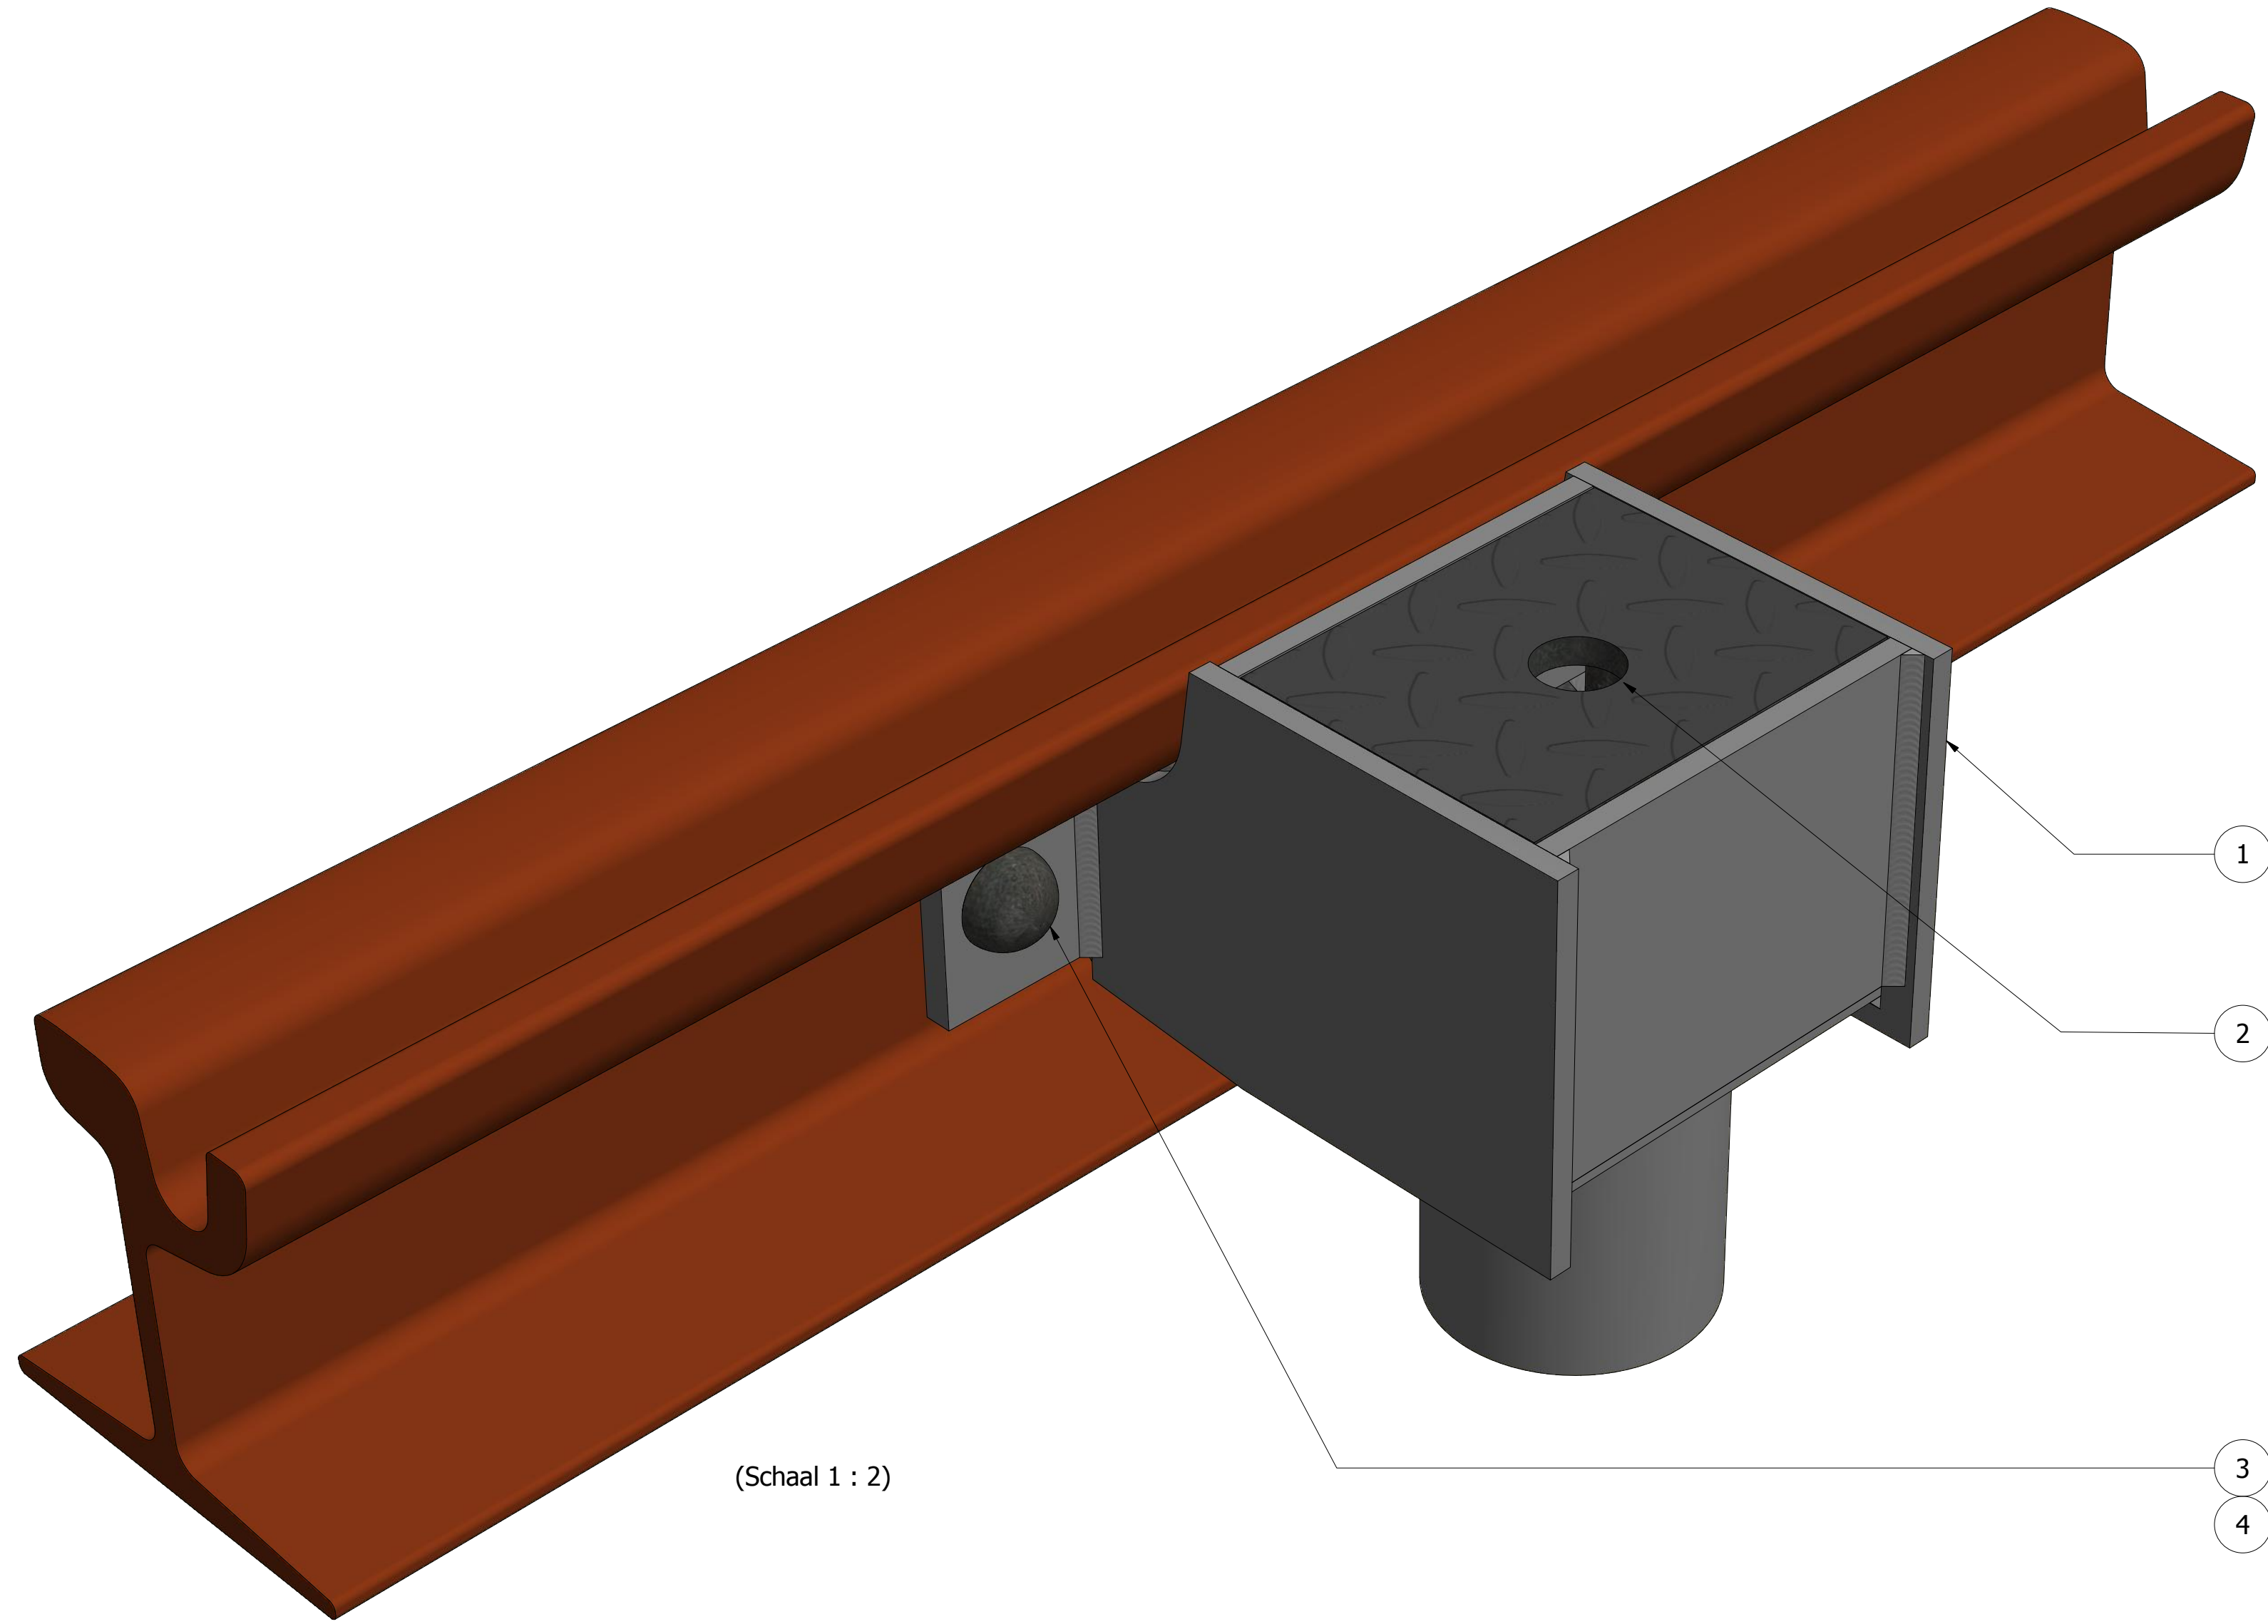
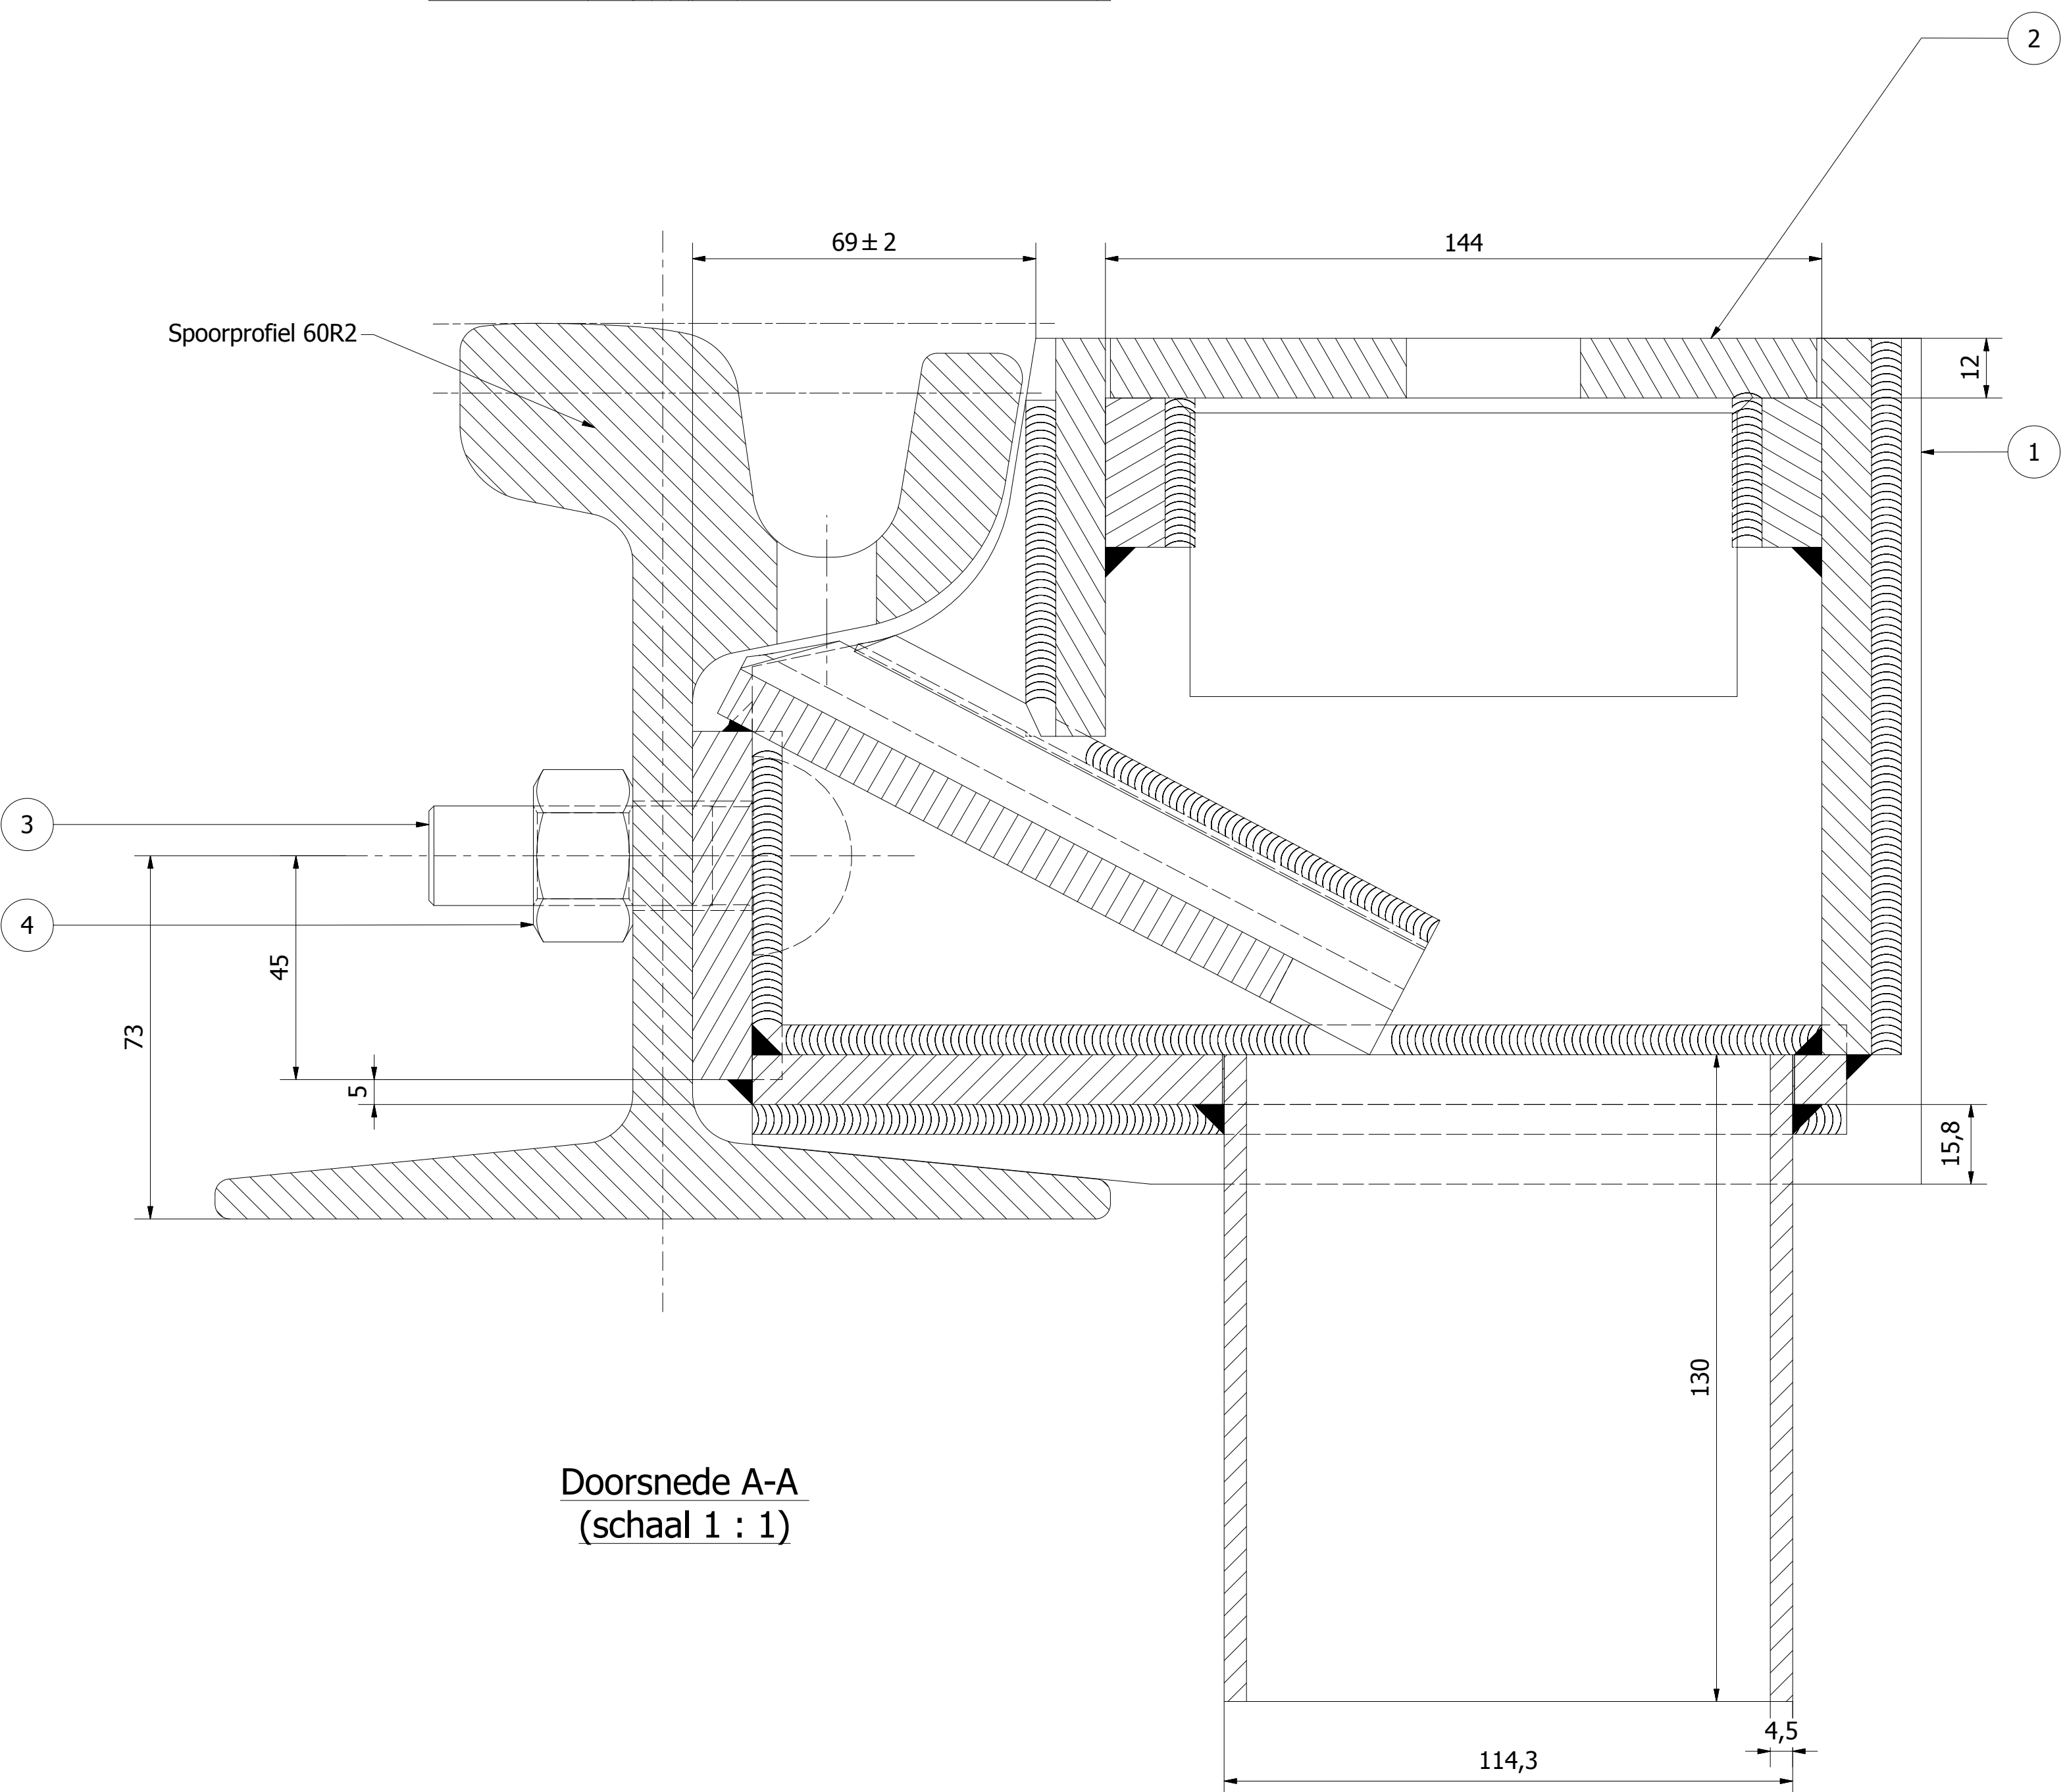


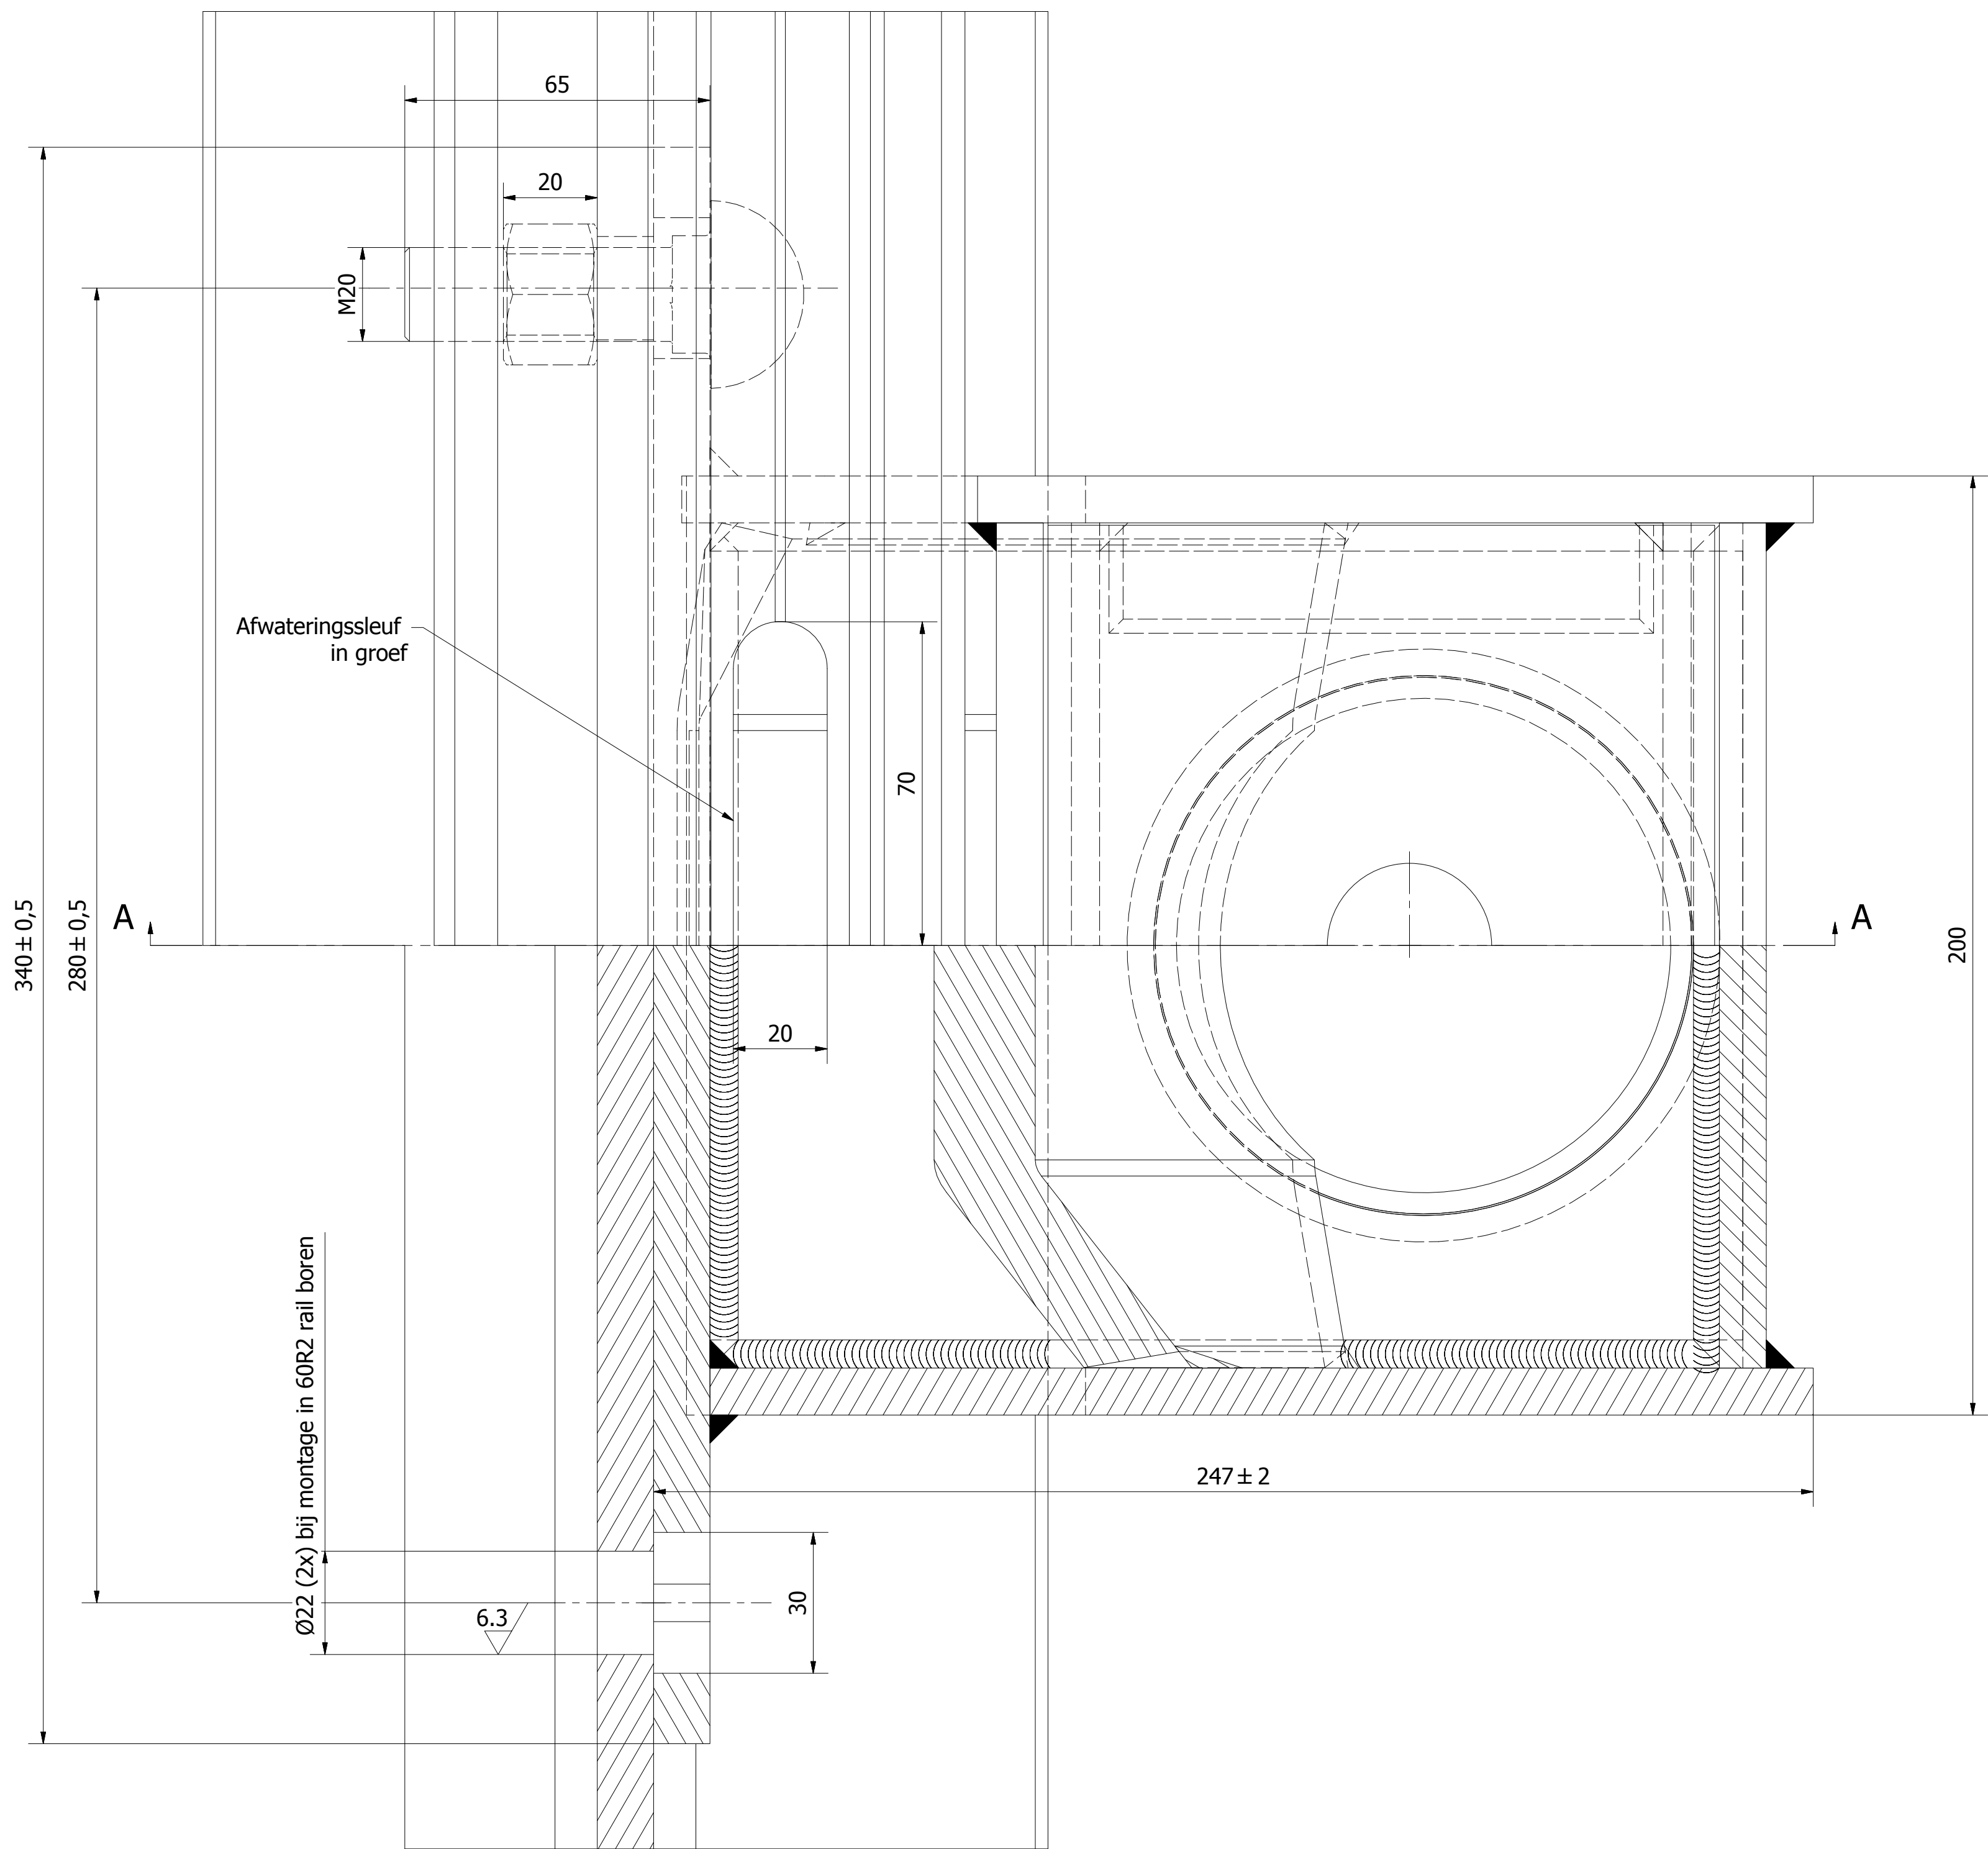

Tolerantie indien niet aangegeven $\pm 0,5$ mm en/of $\pm 0,5^\circ$. Scherpe kanten breken.

4	2	Hoge zeskantmoer M20	S235J2/Zie WTB13203	Set met 3
3	2	Bolkopbout 65 mm lang	S235J2/Zie WTB13203	919478
2	1	Deksel	Zie tek.nr. WTB12009	
1	2	Afwateringsbakje	Zie tek.nr. WTB12067	

Stuknr.	#	Benaming	Mat./Afm.	Art.nr.
K	NvR	23-5-18 -sleufgaten i.p.v. ronde gaten voorw. -toevoeging schuine plaat		
J	AM	15-10-12 -sleufbr. v 22 nr 20 i.v.m nieuwe frees		
I	AM	05-07-05 zesknifmoer+zesbout M20x55		
H	AM	26-04-04 brgt 63-73/stknr 3 35-25+zelfb krmr		
G	AM	16-03-04 brgt 68-63/stknr 3 M16-20 3-2x toep		
F	AM	12-09-96 stuknr 3 midden zeskn bout toegepast		
E	AM	08-07-94 stuknr 3 190-320+sleuf 100-140		
D	AM	05-02-93 stuknr 10 vastlassen		
C	AM	18-11-83 stuknr 3 gewijz 180-190		
B	AM	18-10-83 deksel gewijz 144-140		
A	AM	05-10-83 konstruktie aangepast		

Wijz. Get. Datum Omschrijving Tek. Con. Tml. T.a. Bhr.

GVB GVB Infra B.V. Postbus 2131 1000 CC Amsterdam Tel: 020-4606666				
Getekend	Naam	Akkoord	Datum	WTB nummer
Gecontroleerd	A. Meurs		21-03-2002	
Teamleider	N. van Rijn			Postcode
Projectleider	H. van Randen			Plan nummer
Beheerder				WBS nummer
Discipline	Tram			
Onderdeel	Afwateringsbakje t.b.v. 60R2			
Project	Algemeen			
Tekeningnummer	Wijziging	Blad	Van	Formaat A0
WTB12008	K	1	1	Schaal 1 : 2