

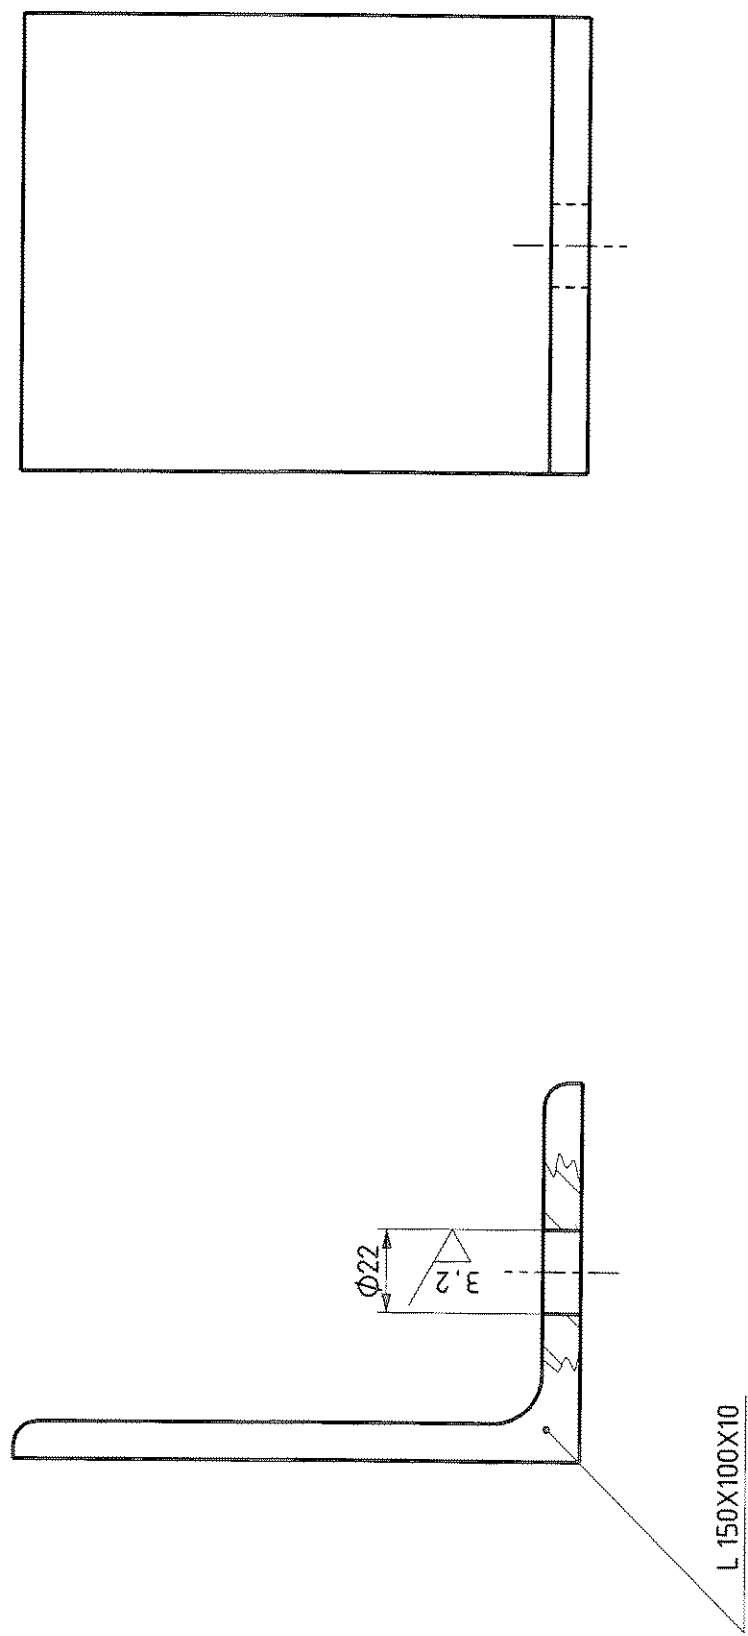


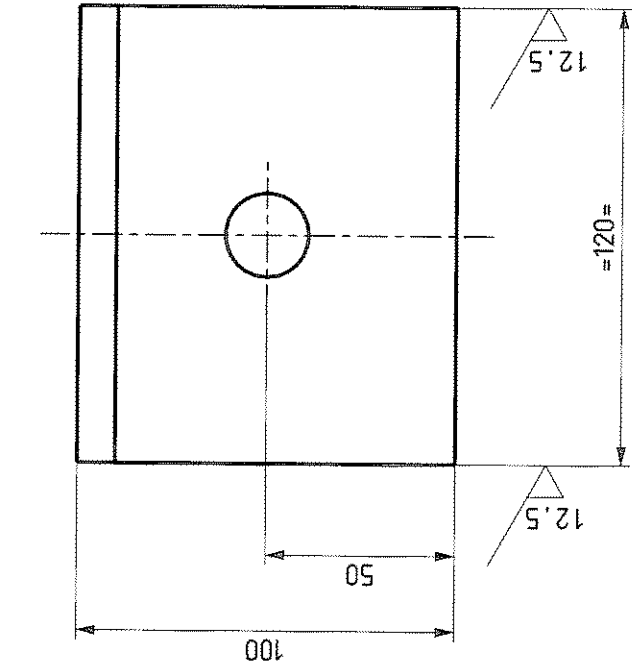



DOORSNEDE A-A

SCHAAL 1:2

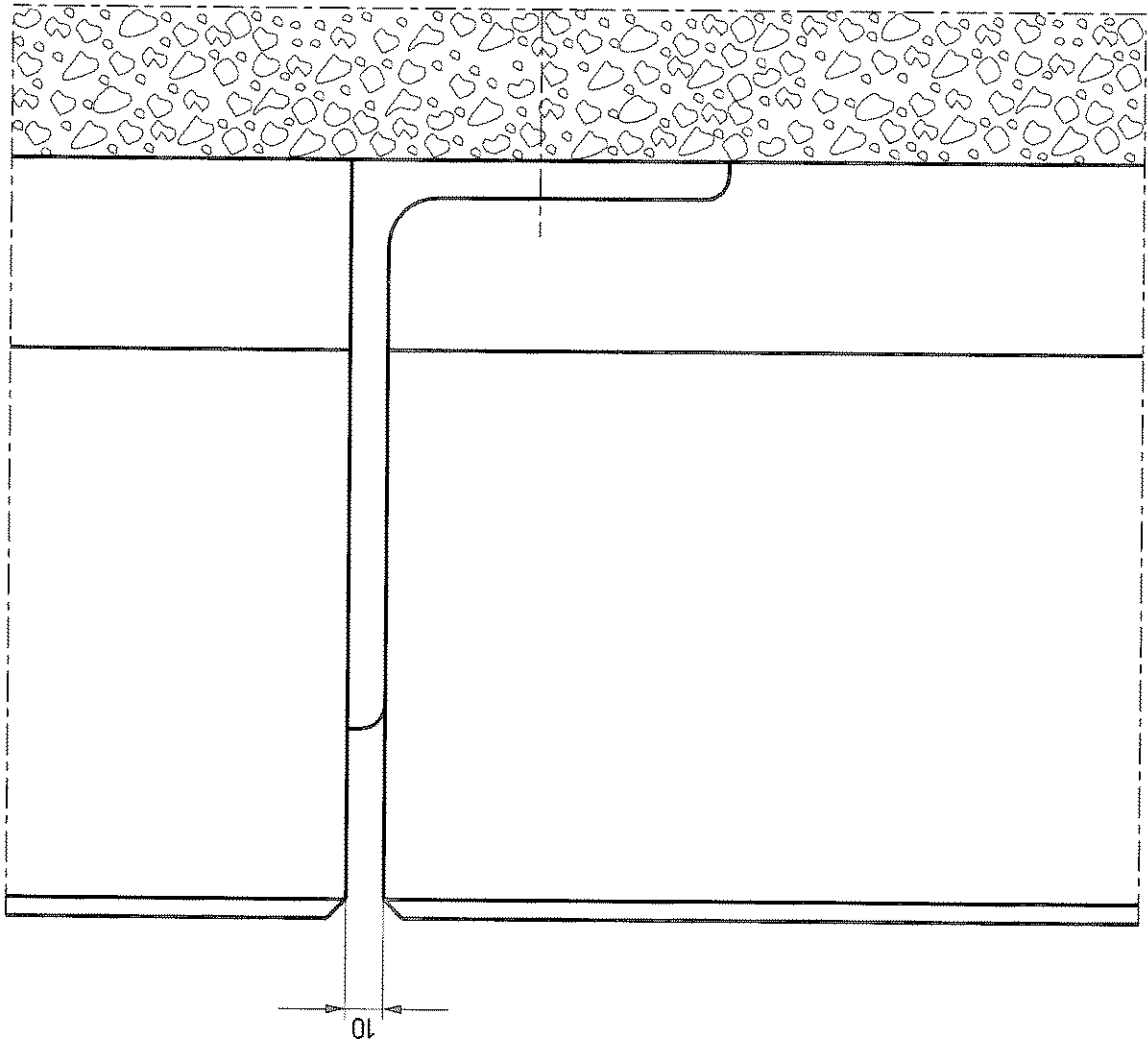

BOVENAANZICHT

SCHAAL 1:2

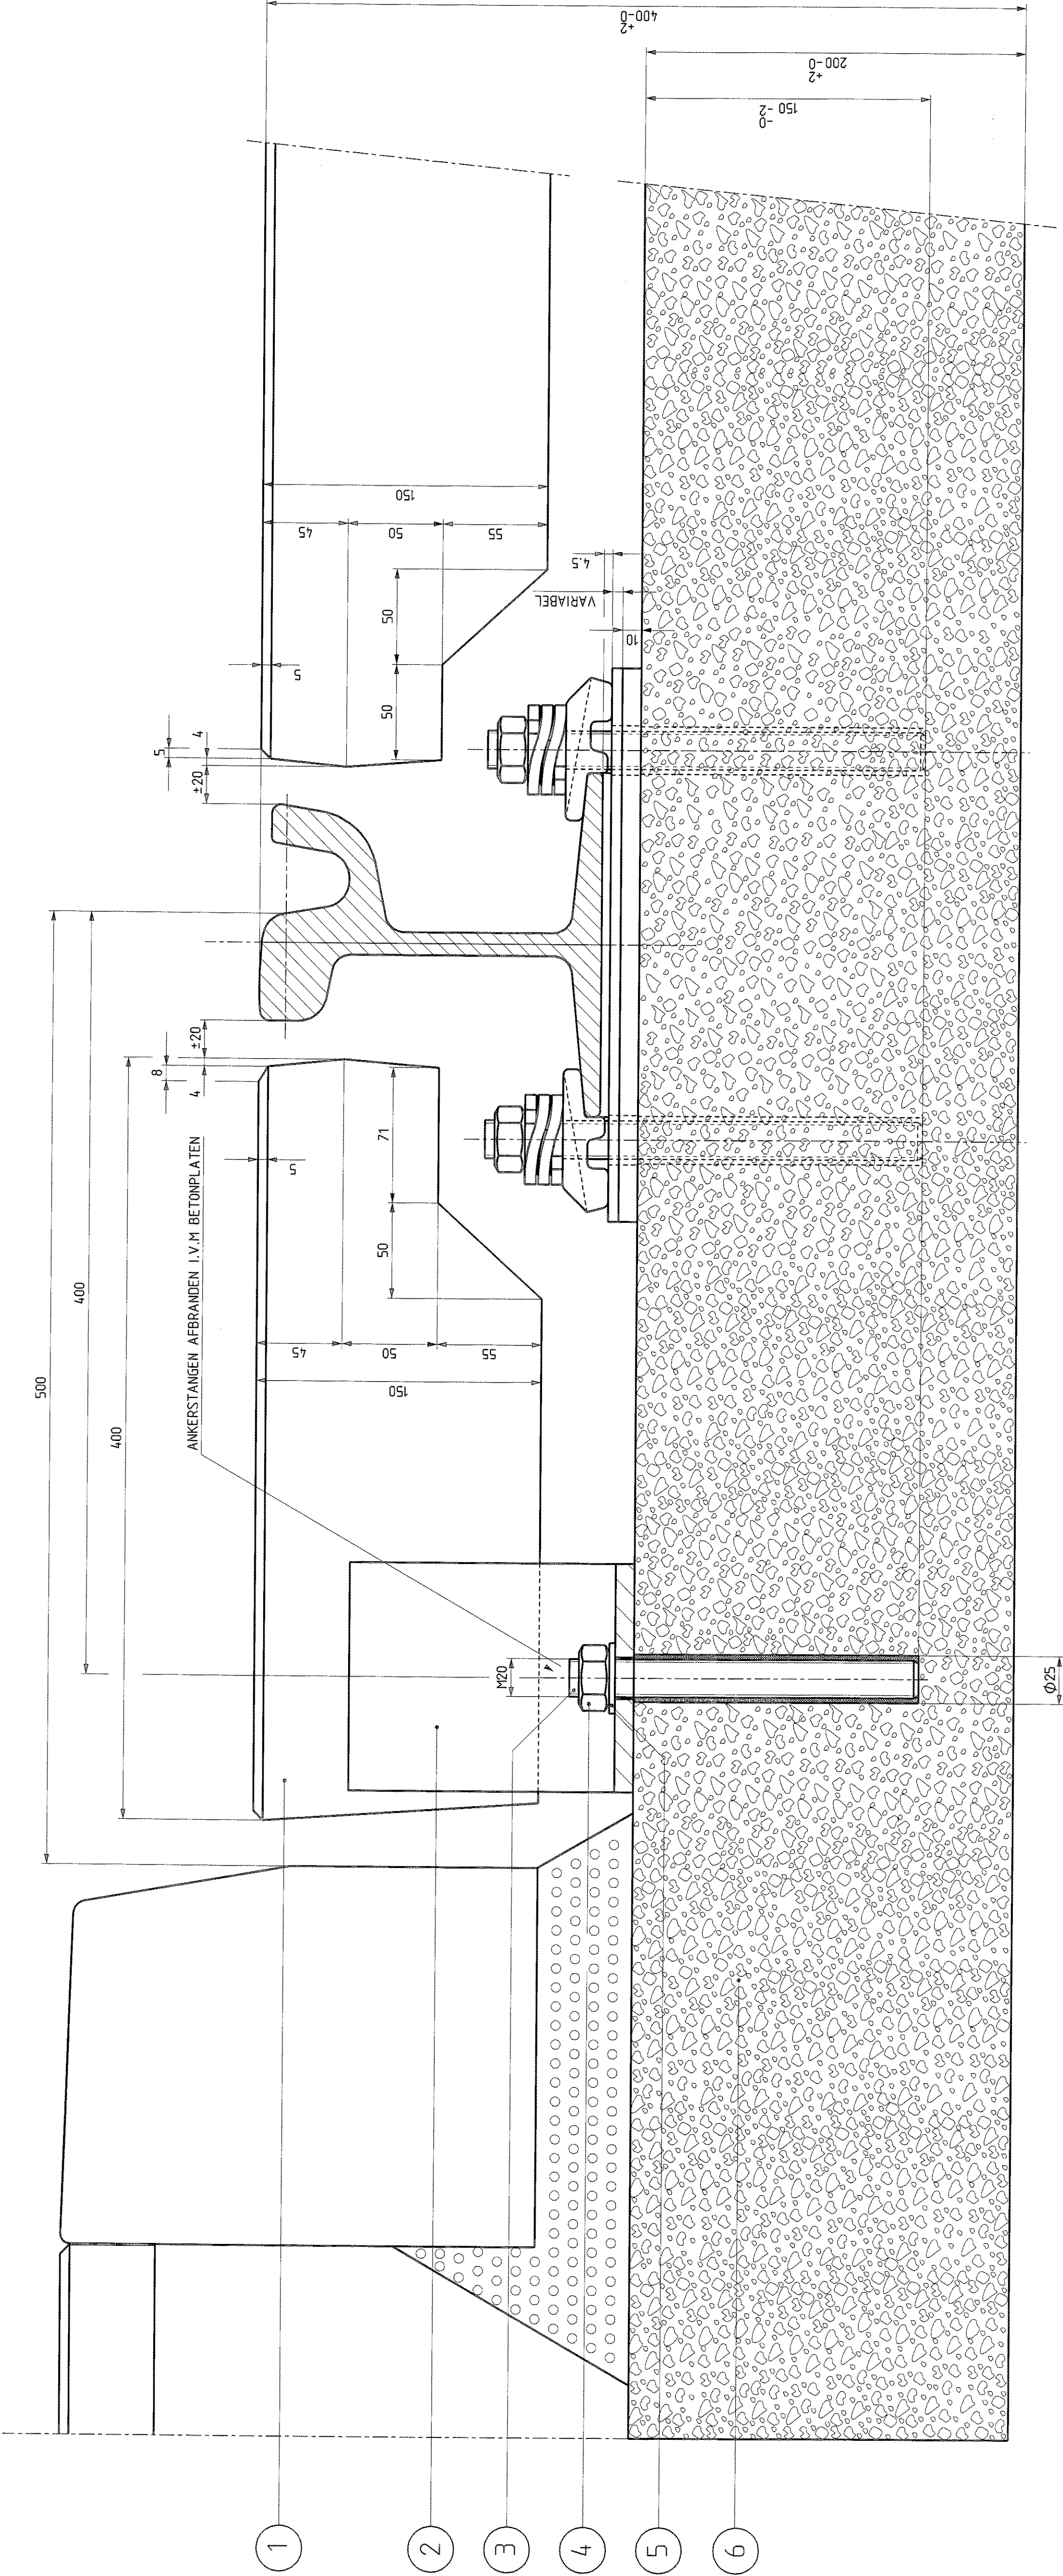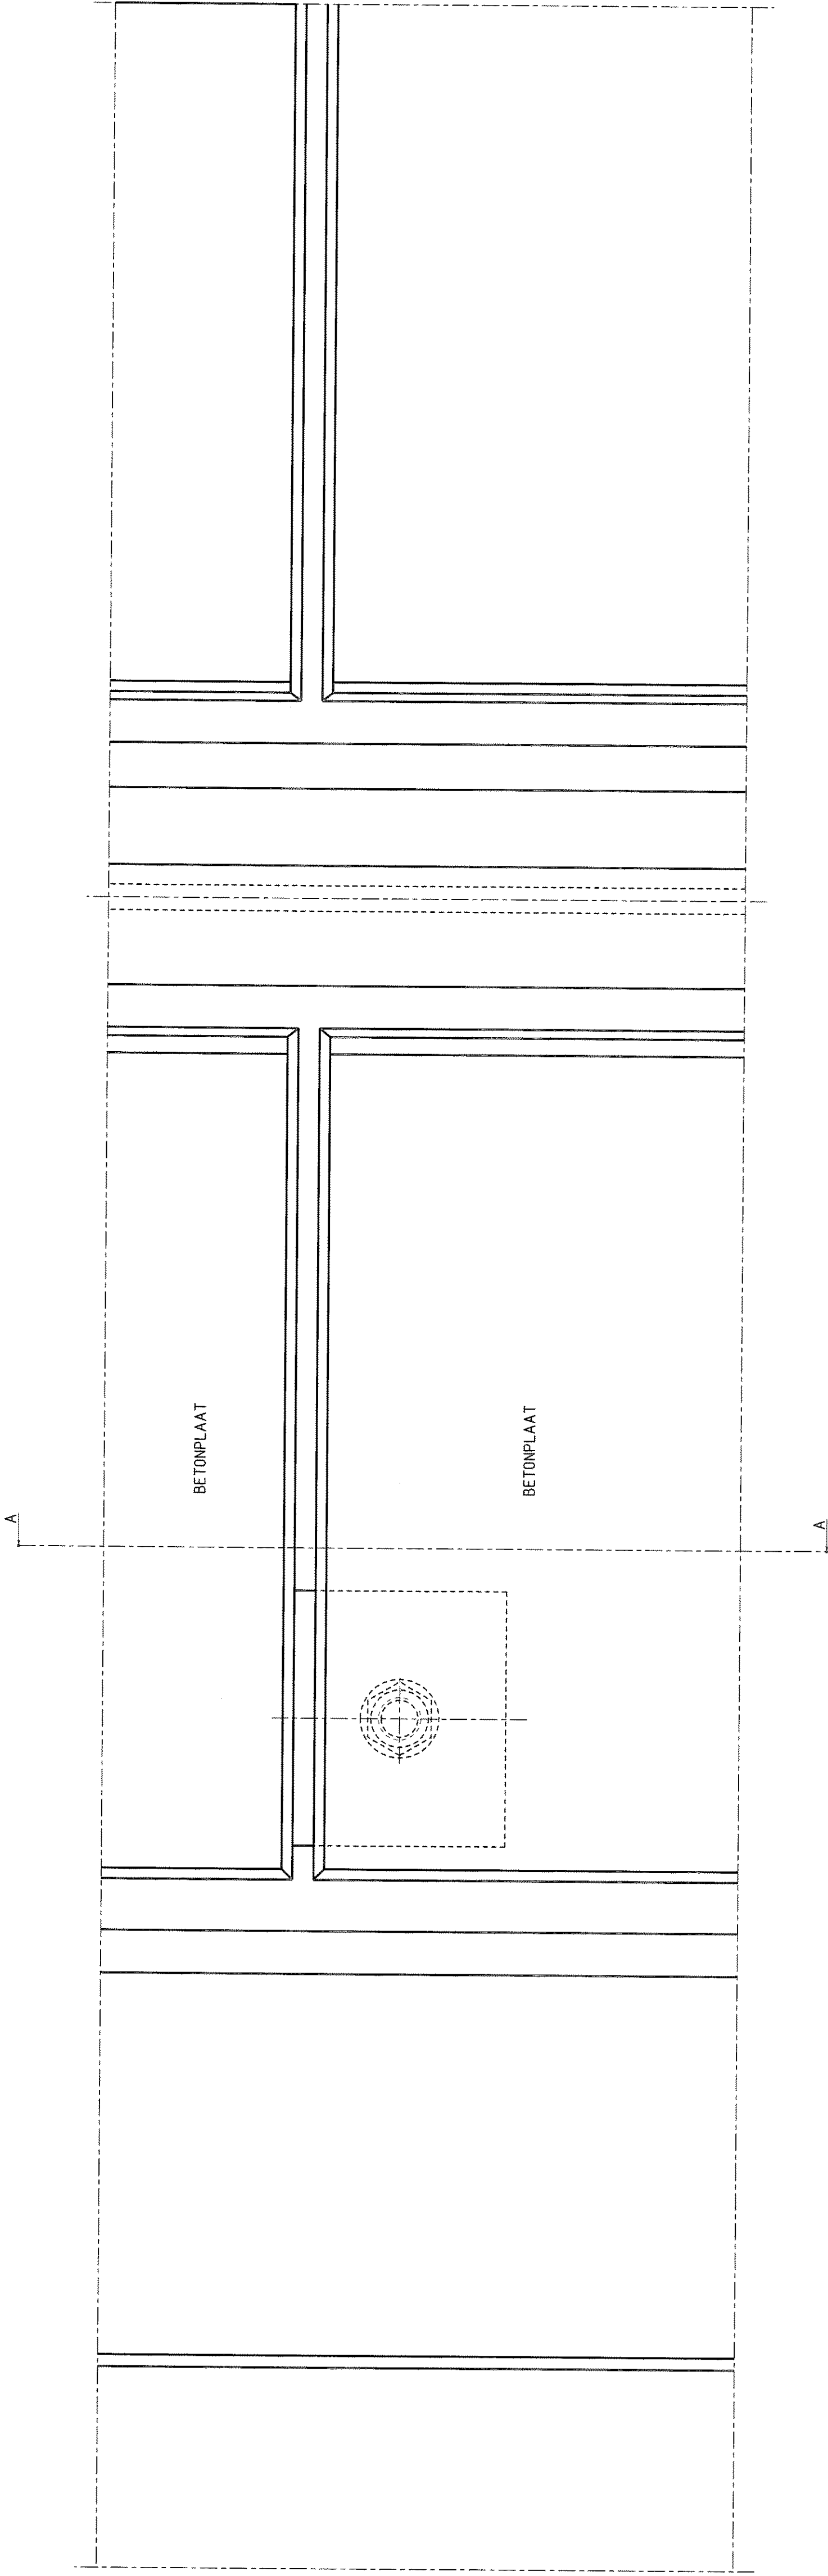

ZIJUAANZICHT

SCHAAL 1:2

AANTALLEN PER HOEKSTAAL AANGEGEVEN

TOL INDELEN MET AANGEGEVEN ± 1 mm EN HOEKEN ± 30°

	ONDERBED	BETON	KLASSE B 15
6	1	VLAKKE SLUITRING	ST-G.V
5	1	ZESKANTDRER	ST-B-G.V
4	1	ANKESTANG	ST-B-G.V
3	1	HOEKSTAAL	ST-B-G.V
2	1	BETONPLAAT	BETON
1	1	BETONPLAAT	BETON

GVB

Sector Techniek afb. Ruitinfrastructuur

Project :

	ONDERBED	BETON	KLASSE B 15
6	1	VLAKKE SLUITRING	ST-G.V
5	1	ZESKANTDRER	ST-B-G.V
4	1	ANKESTANG	ST-B-G.V
3	1	HOEKSTAAL	ST-B-G.V
2	1	BETONPLAAT	BETON
1	1	BETONPLAAT	BETON

CAD DESIGN

WTB13145