
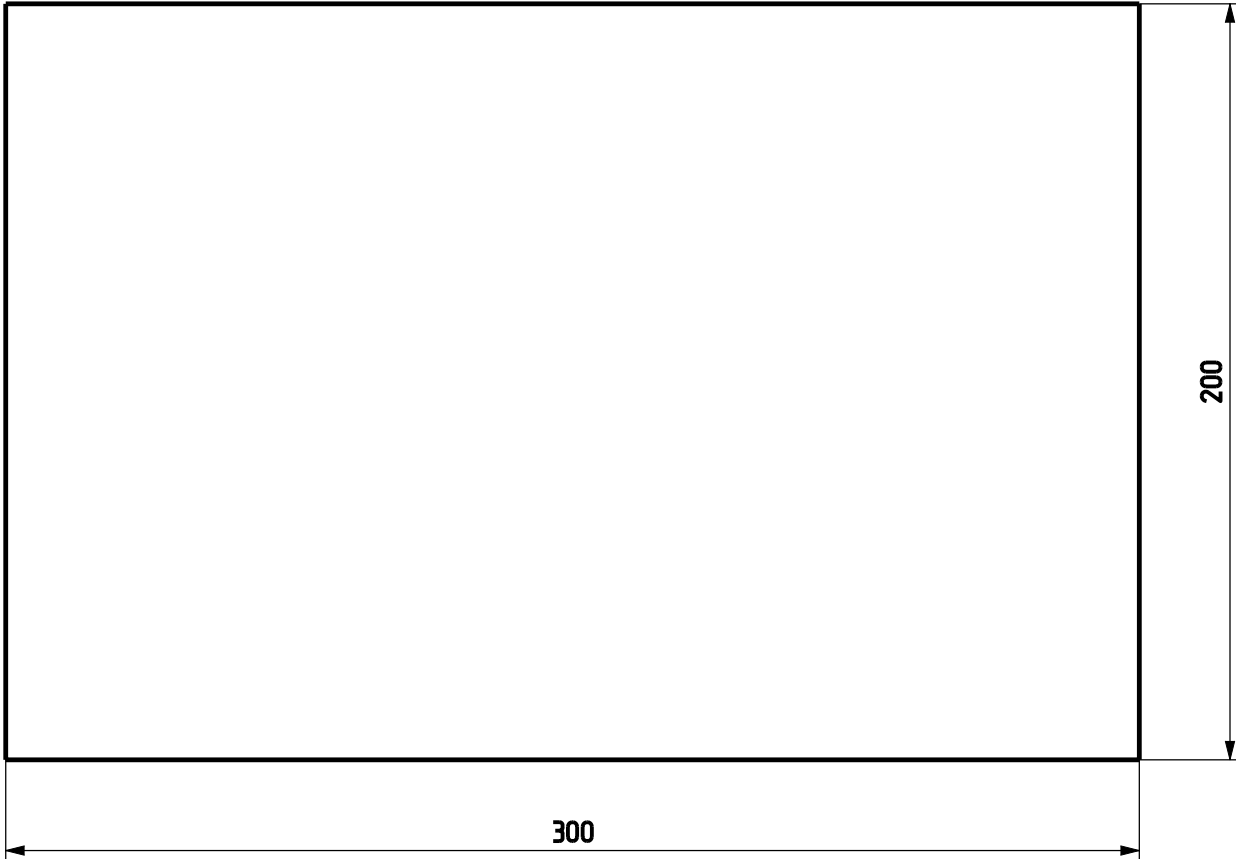


 

Volgens VBT NEN 5950

BETON	
soort	grindbeton
kwaliteit	B 35
milieuklasse	3
betondekking volgens NEN 5950	

LET OP !! MATEN IN mm AANGEGEVEN.

INDIEN ER GEEN BETONTOLERANTIE 'S ZIJN VERMELD GELDT DE ALGEMENE NORM NEN 2889

1	1	BETONBLOK	-		
stuk nr	aantal	Benaming	Materiaal		Opmerking
Ruwheid in µm (NEN 3634)					
F		- -			
E		- -			
D		- -			
C		- -			
B		- -			
A		- -			
wijz.	get.	datum	omschrijving	chef tekenkamer	chef beheer



Provincialeweg 4
1112 XT Diemen
Tel: 020-4606858
Fax: 020-4606959

Project :

Onderdeel

BETONBLOK

ART NR 3.89509

Project nummer:	Functie	Naam	Paraaf	Datum
	Assistent Ontwerper	A.Meurs		08-08-2003
Tekeningnummer: 16-A3-051	Projectleider			
	Senior ontwerper	J.v.Straten		
Schaal: 1:2	Chef beheer	L.v.d.Eijck		
Formaat : A3				



CAD DESIGN

WTB16051