
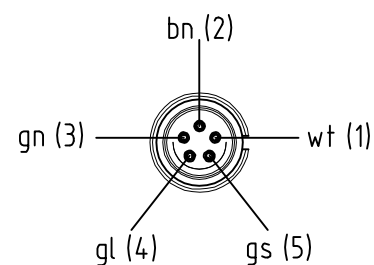


FISCHER 103.861.xx

xx = afhankelijk van kabeldiameter

FISCHER S103A054-130+

E31 103-2/xx +B

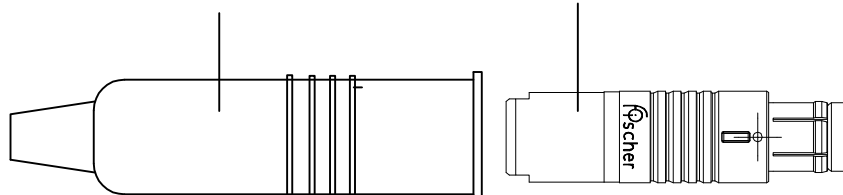

achteraanzicht plug

SENSOR

nummer:

E000-VOK-001

Get:

vdb

Datum:

26-03-2010

A3

Rev:

vdb

Datum:

27-05-2010

Schaal:

nvt

titel:



Aansluitkabel E33 Vochtsensor

Koninklijk Nederlands  
Meteorologisch Instituut  
Ministerie van Verkeer en Waterstaat

Bezoekadres: Wilhelminalaan 10, 3732GK De Bilt - telefoon: 030-2206911 - [www.knmi.nl](http://www.knmi.nl)

