


## DWARSPROFIEL 20
SCHAAL 1:50




## DWARSPROFIEL 21
SCHAAL 1:50

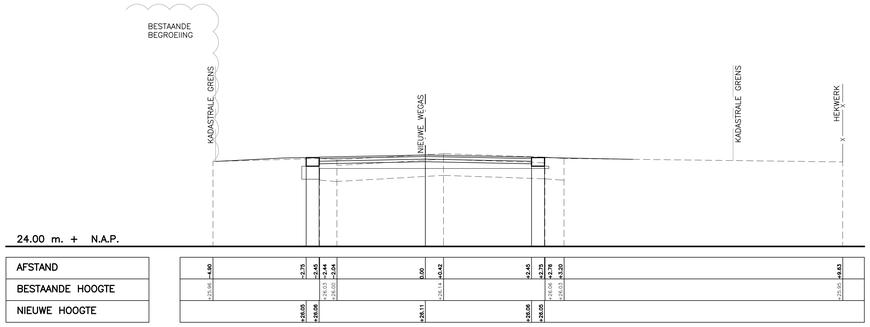


## DWARSPROFIEL 22
SCHAAL 1:50

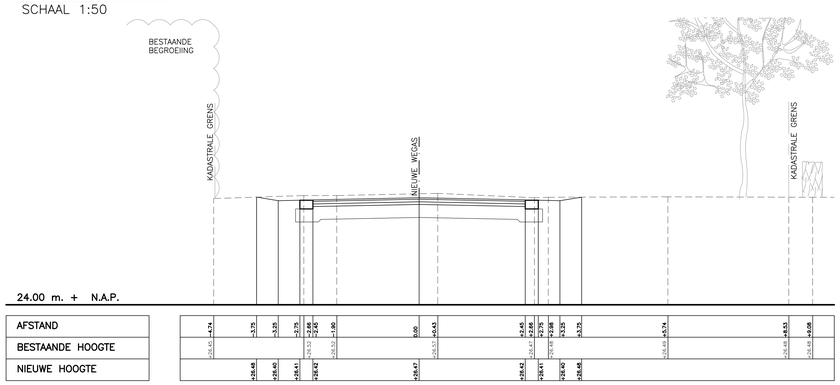


## DWARSPROFIEL 23
SCHAAL 1:50

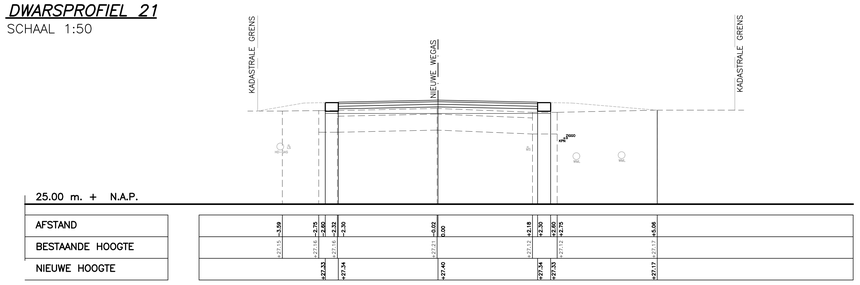


## DWARSPROFIEL 24
SCHAAL 1:50

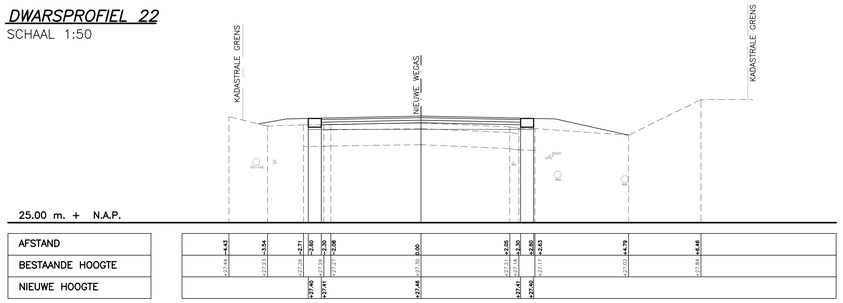


## DWARSPROFIEL 25
SCHAAL 1:50

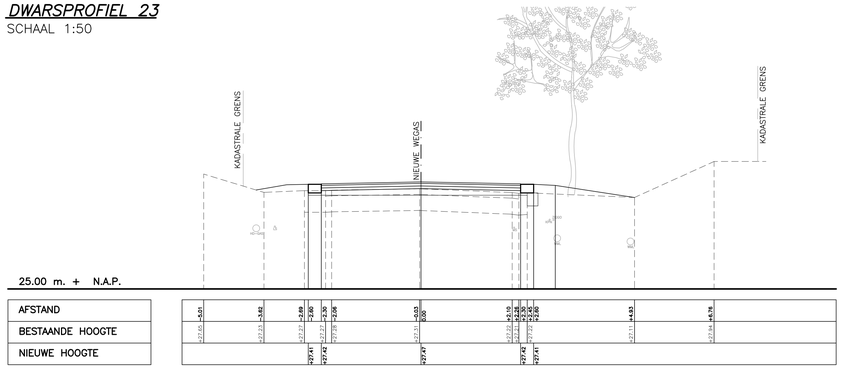


## DWARSPROFIEL 26
SCHAAL 1:50

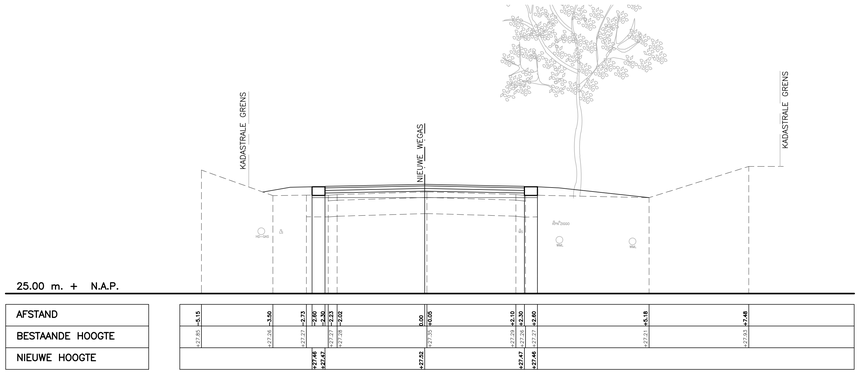


## DWARSPROFIEL 27
SCHAAL 1:50

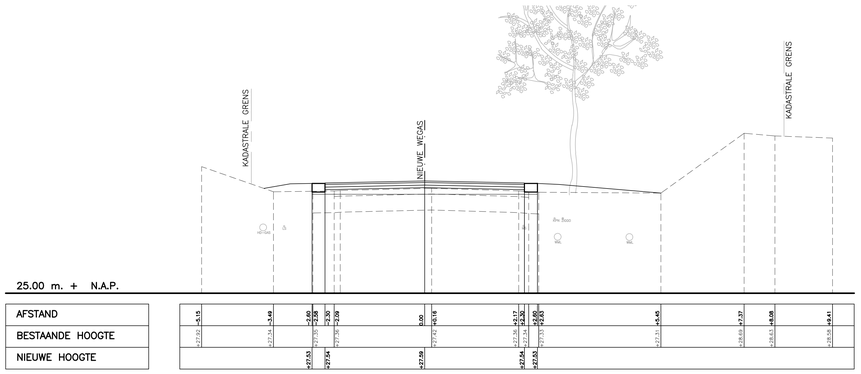


## DWARSPROFIEL 28
SCHAAL 1:50

**DEFINITIEF**

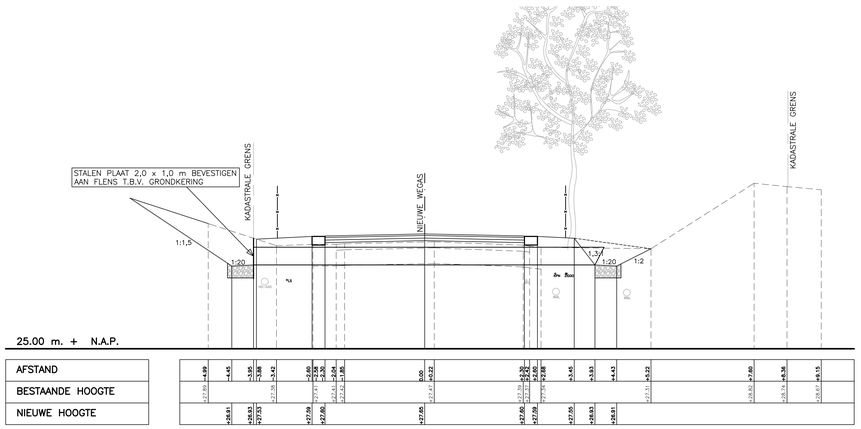PLANGROEP HEGGEN B.V.

| | | |
|---|---|---|
| project | GO LEROPPERWEG, LEROP | 20.045 |
| opdrachtgever | GEMEENTE ROERDALEN | |
| onderdeel | DWARSPROFIELEN | blad B.37 |
| getekend : LS | schaal : 1:50 | datum : 23 JUNI 2021 |
| gewijzigd : 12 JULI 2021 | | |
| CAD–bestand : G:\2020\20.045 – GO Leropperweg, Lerop\02. Bestekstekeningen\03. Nvt\20.045 – DPROFS.dwg | | |

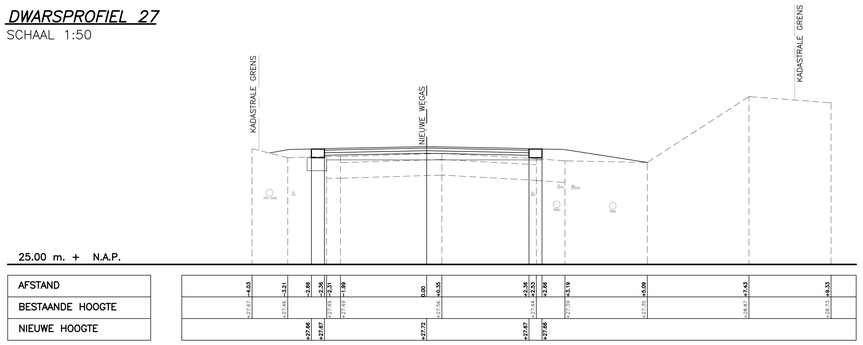
Parkweg 1A Postbus 44 6120 AK Born tel.: (046) 458 22 22 fax: (046) 458 02 86 internet: www.plangroep-heggen.nl e–mail: info@plangroep-heggen.nl