
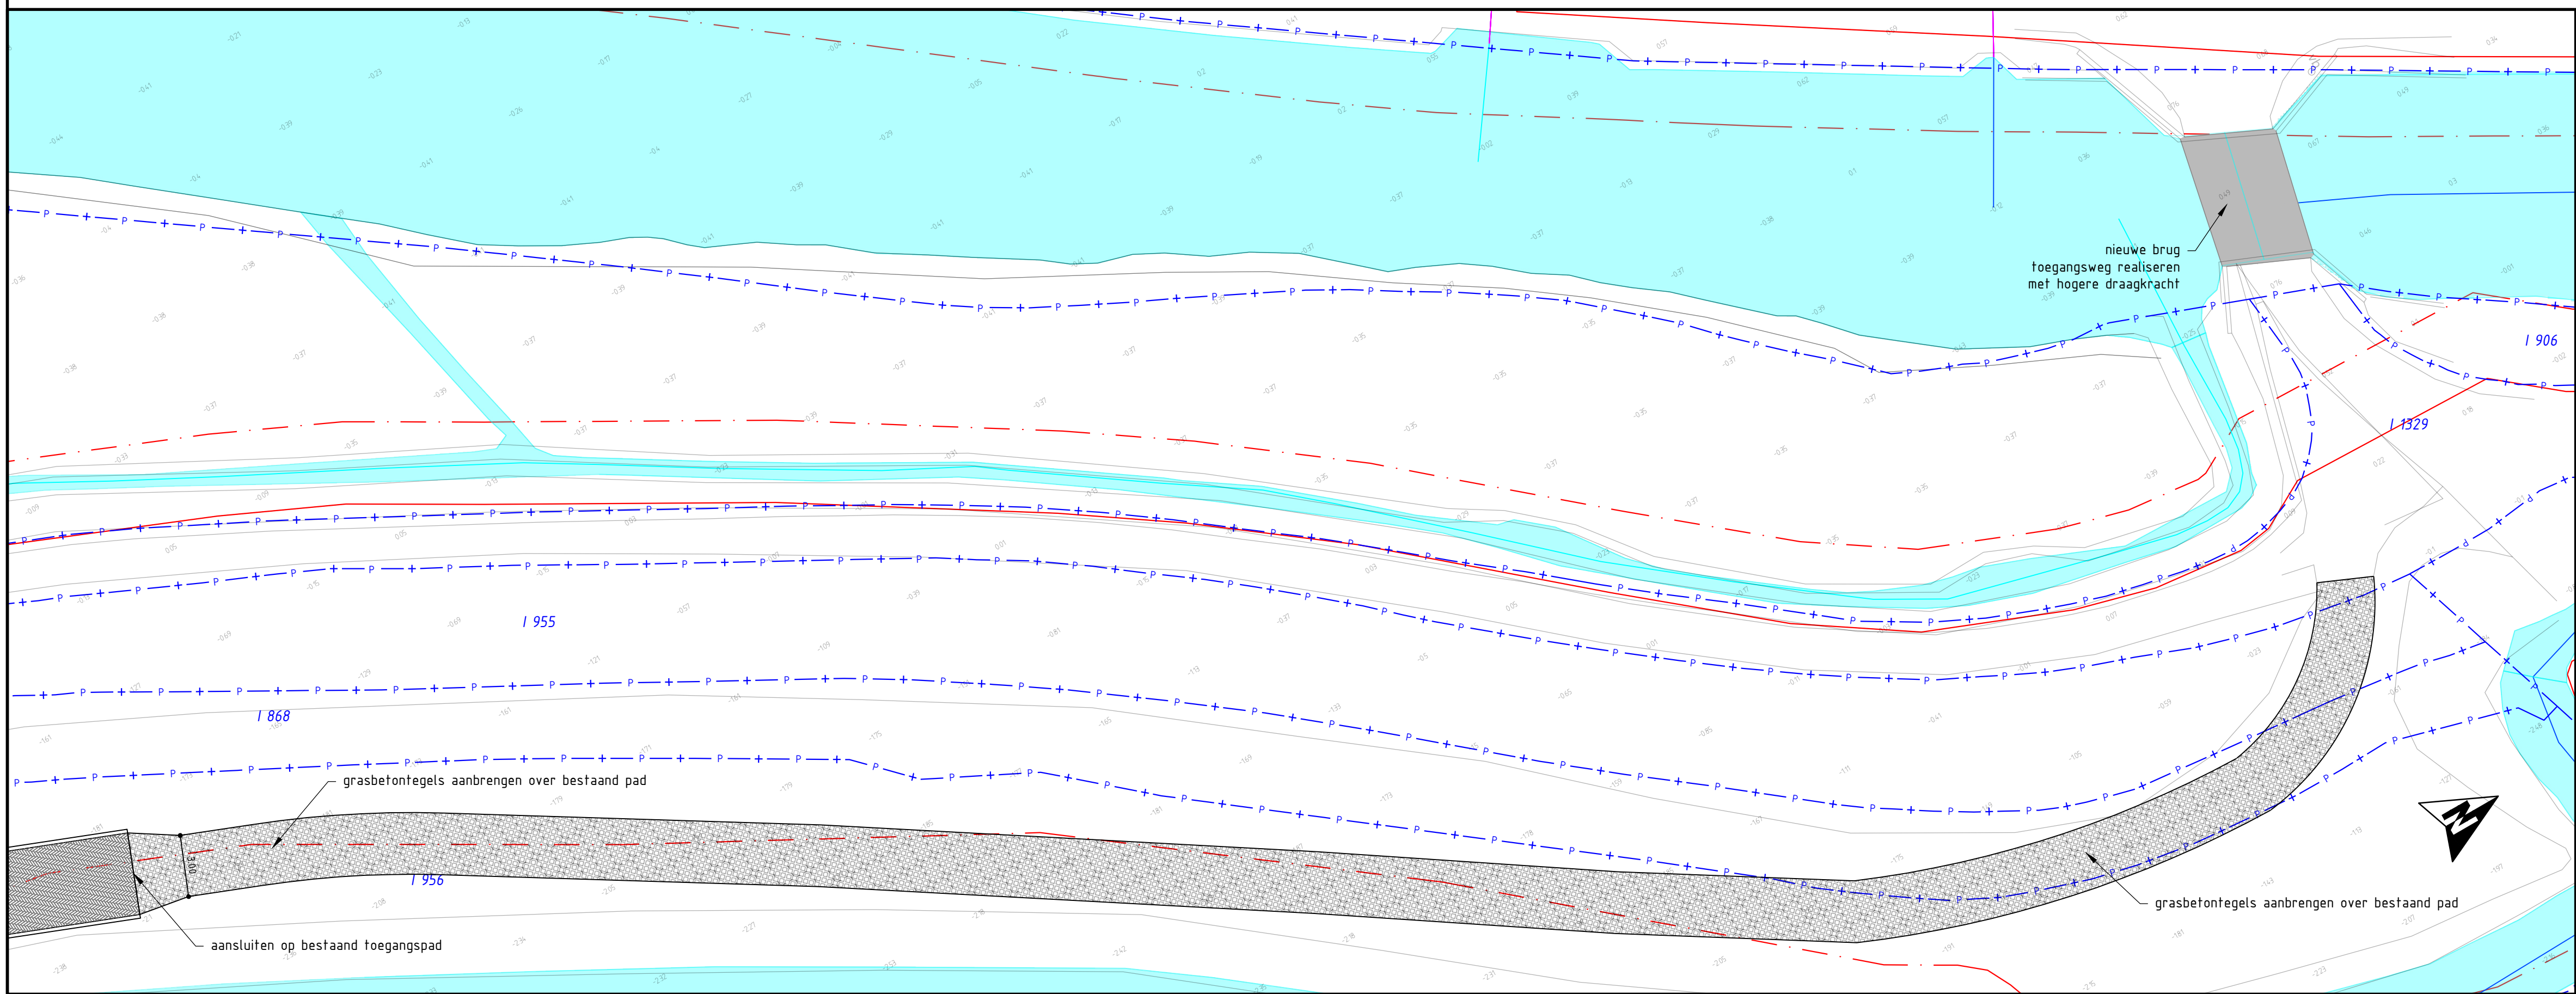


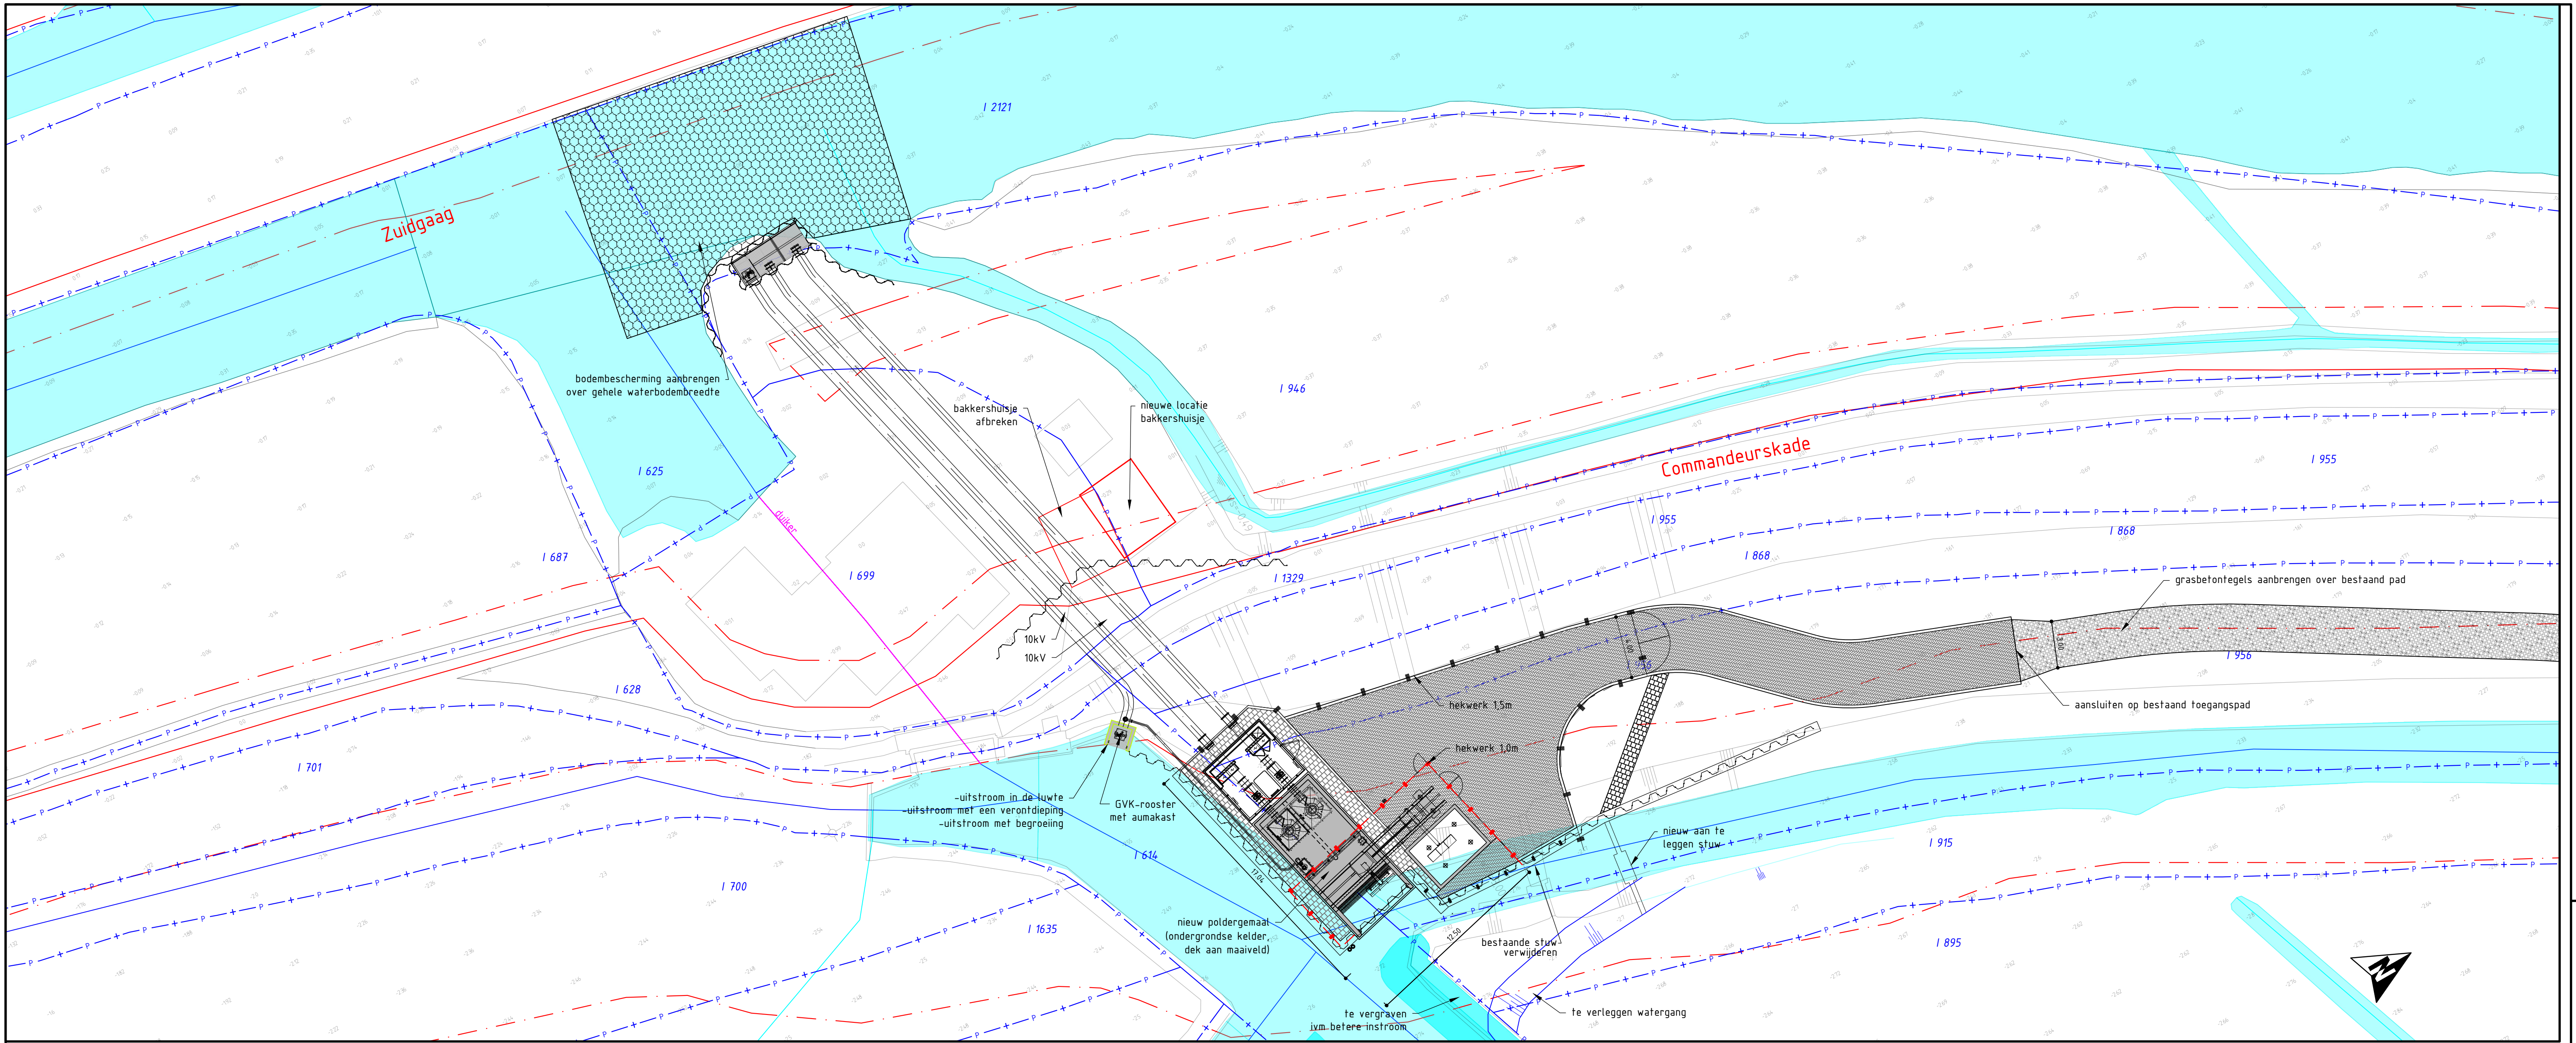

Verklaring

- | | | | |
|--|-------------------------------------|--|----------------|
| | Profiel Regionale Waterkering B_AOL | | Perceelsgrens |
| | Primair water | | Perceelsnummer |
| | Secundair water | | |
| | Begrenzing HHD | | |

0	17-06-2021	GO	HVH	HVH
Versie	Datum	Opsteller	Par.	Verificateur
	Omschrijving		Par.	Validate

Gemaal Commandeurspolder

Onderdeel
Duurzaamheid gemaal

Opdrachtgever
Hoogheemraadschap Delfland HHD

Fase
Formaat
A1
Schaal
1: 200

Projectnummer
HHD021-0001
Tekeningsnummer
2021-1239
Behorende bij doc. nr.

Herten
Schoolstraat 8, 6046 GN Herten
Postbus 14, 6040 AA Roermond
's-Hertogenbosch
Hambakenweg 5-J, 5231 DD 's-Hertogenbosch
Postbus 2309, 5200 CH 's-Hertogenbosch
088 - 3366333
info@kragten.nl
www.kragten.nl

kragten

