
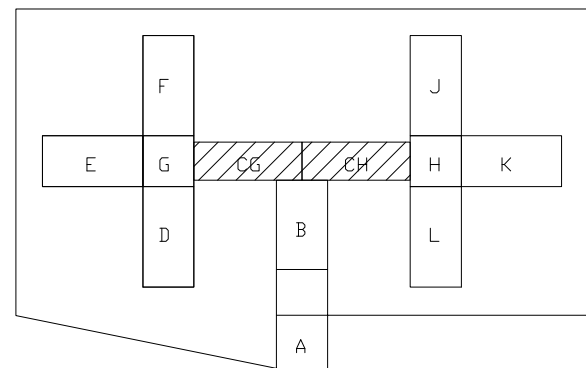


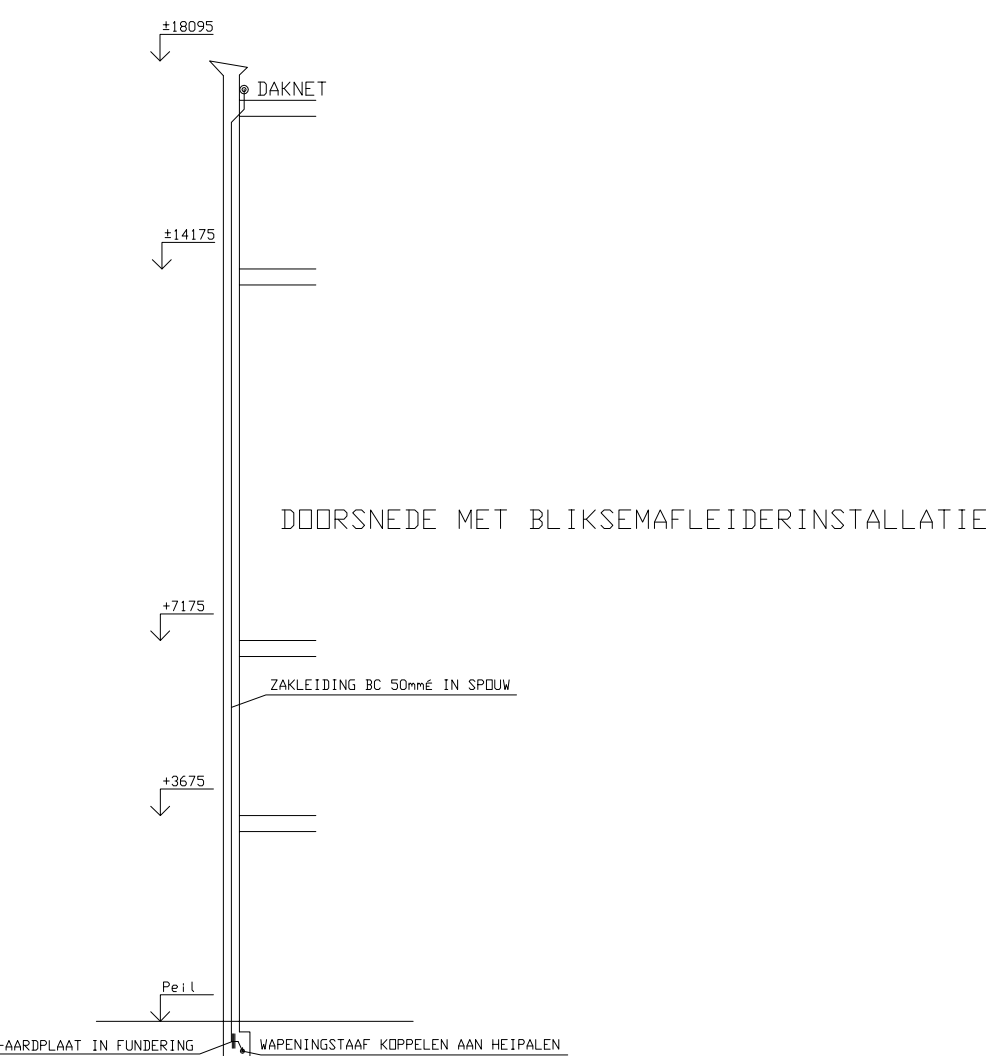

merwestroom 

technisch installatie-bureau merwestroom bv
 mijweg 75
 postbus 125
 3300 ac dordrecht

telefoon 078-520520
 telefax 078-173312

tekenaar	BVV	f	
schaal	1:100	e	
get. dd	23-02-96	a	
werk nr.	14159	p	
volg nr.		c	
tek. fase		a	

[illegible]

RENV001

-  BLANKE KOPERLEIDING 50 qmm
 GLAZENWASSERRAIL
 VASTE VERBINDING VAN LEIDINGEN
 LEIDING NAAR BENEDIENT GAAND
 (BOVEN GEKOPPELD AAN STAAL)
 LEIDING, VAN BOVEN KOMEND EN DOORGAAEND
 CAIWELD-AARDPLAAT