



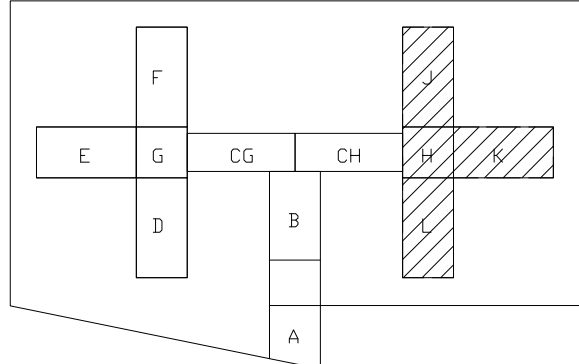

RENVOOI

- BLANKE KOPPERLEIDING 50 mm
- VASTE VERBINDING VAN LEIDINGEN
- LEIDING NAAR BENEDEND GANG (BOVEN GEKOPPELD AAN STAAL)
- OPVANG SPITS
- LEIDING VAN BOVEN KOMEND EN DOERGAAND
- CADWELD-ANSPLAAT

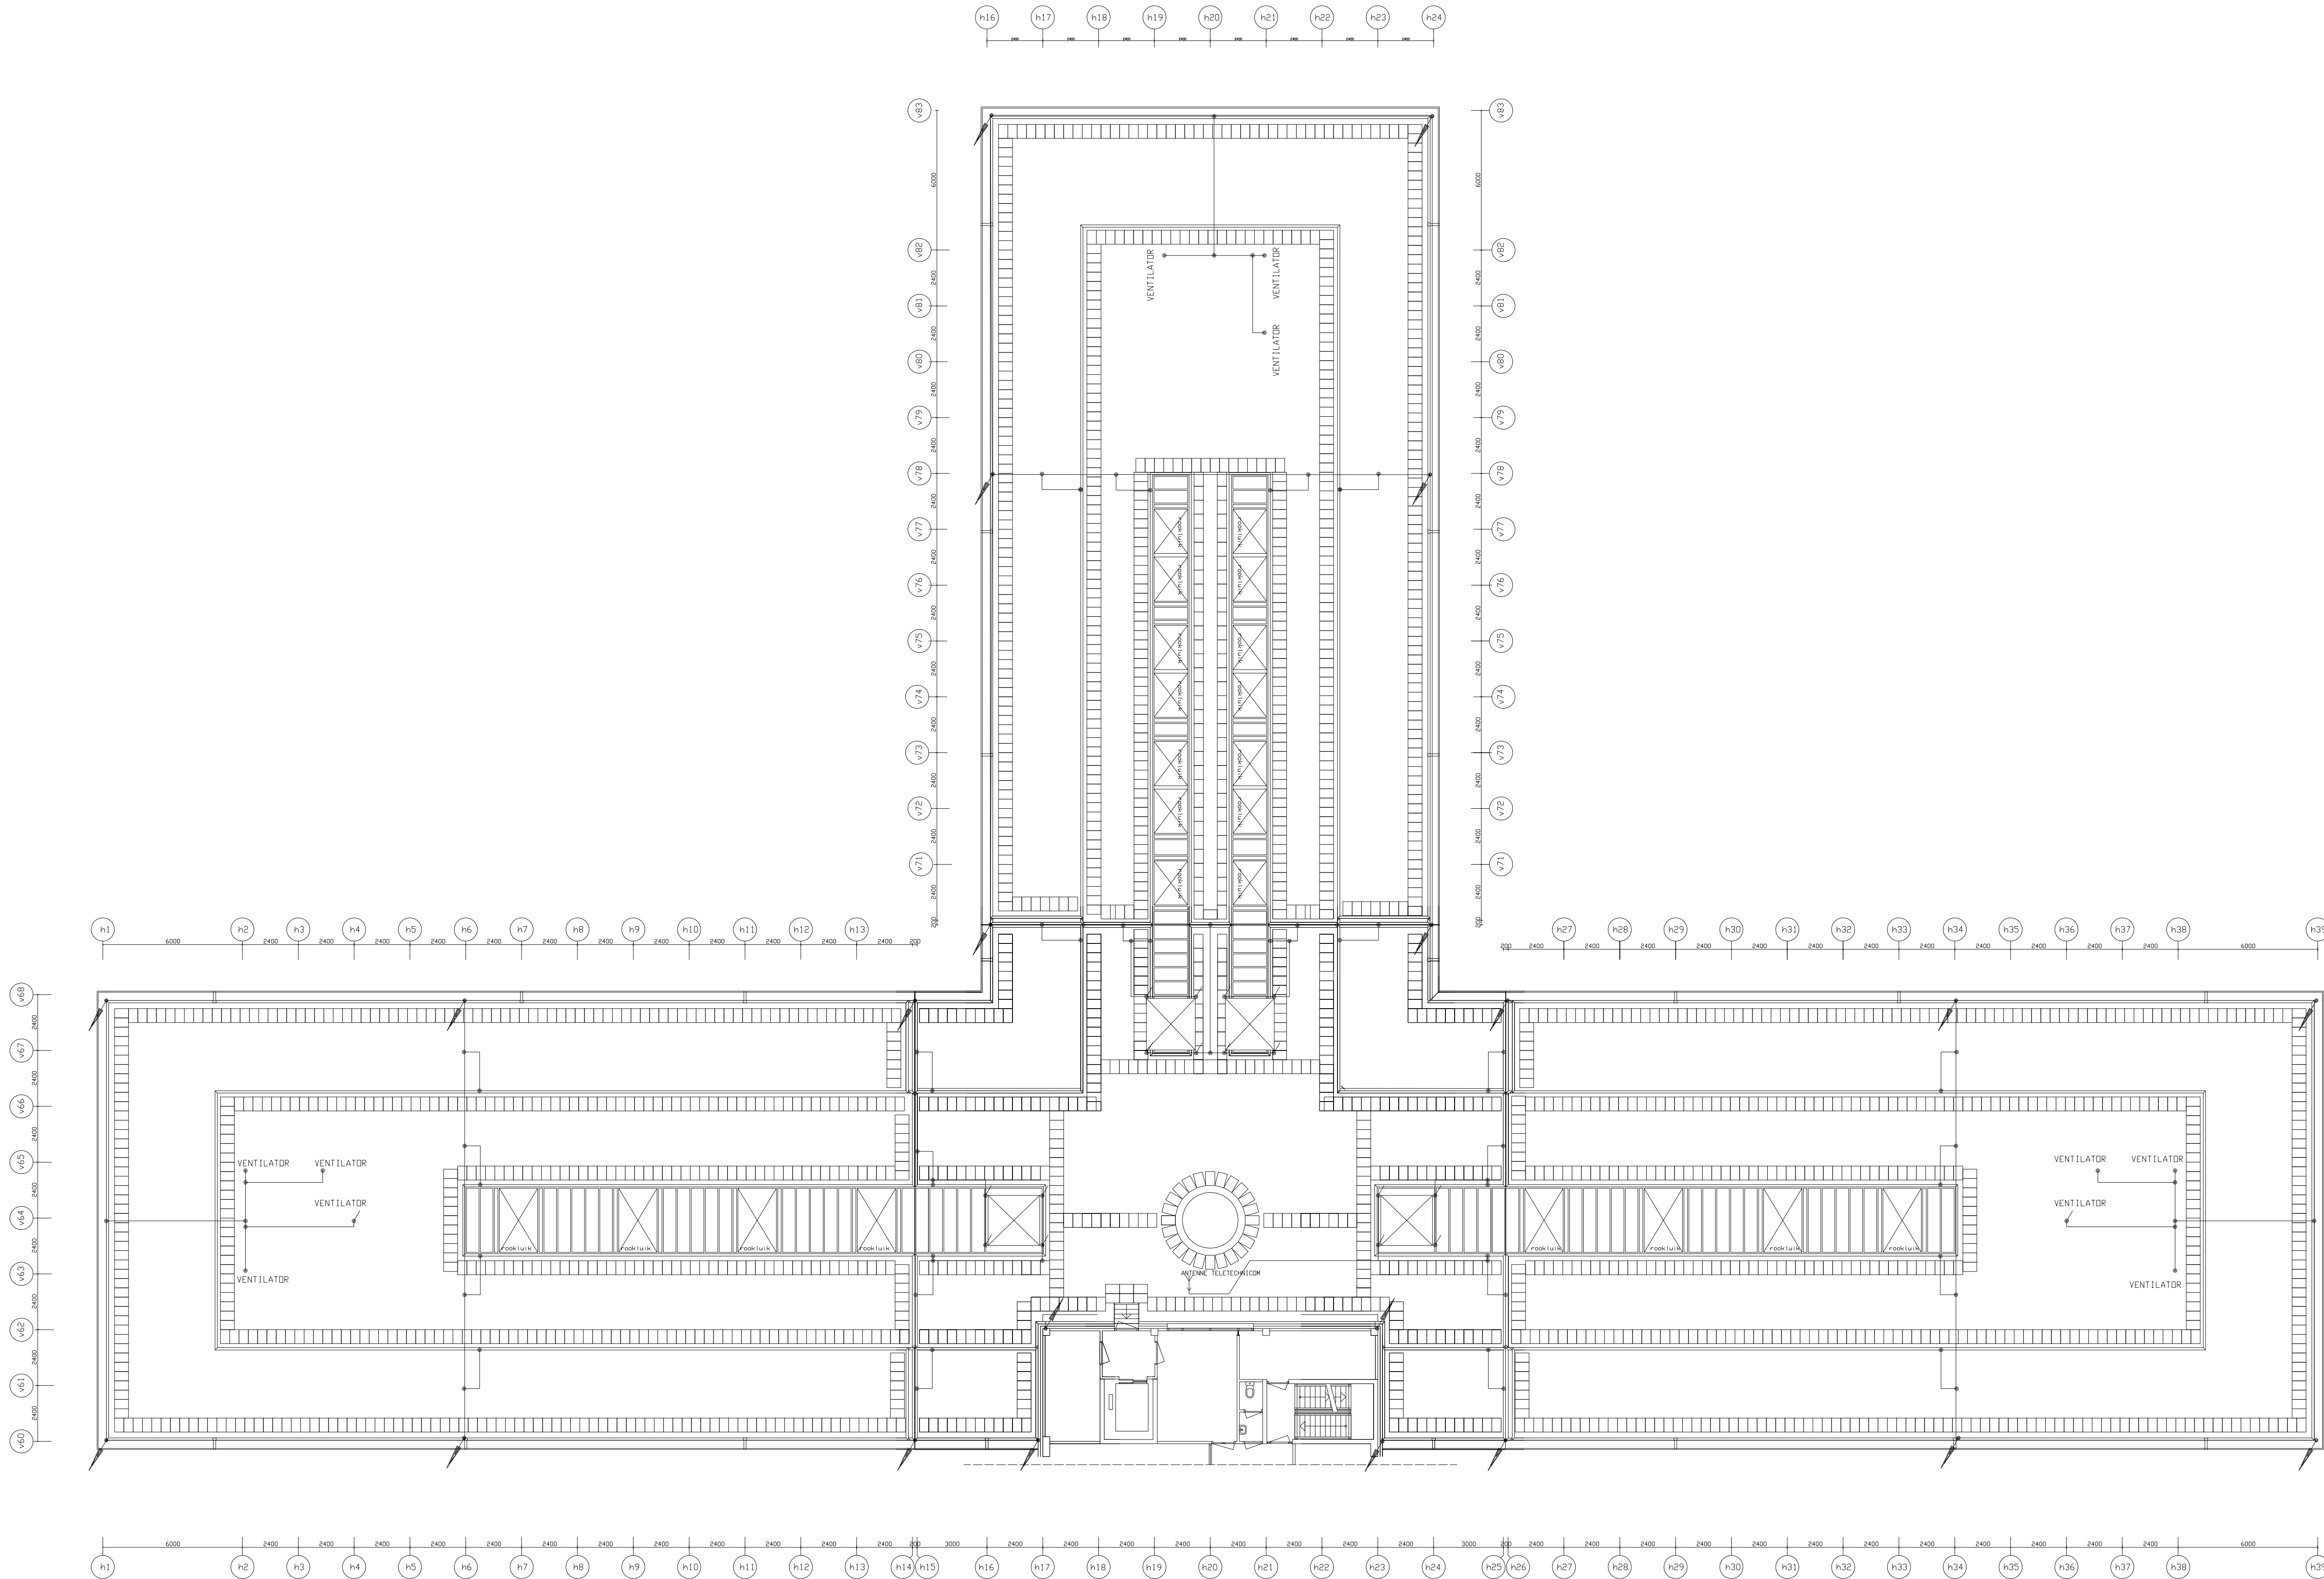

TBI techniek

Bunsenstraat 125
Postbus 125
3300 AC DORDRECHT
TEL. 078-6520520
FAX. 078-6520487

Revisie i.v.m. 2 op 1 cel

