

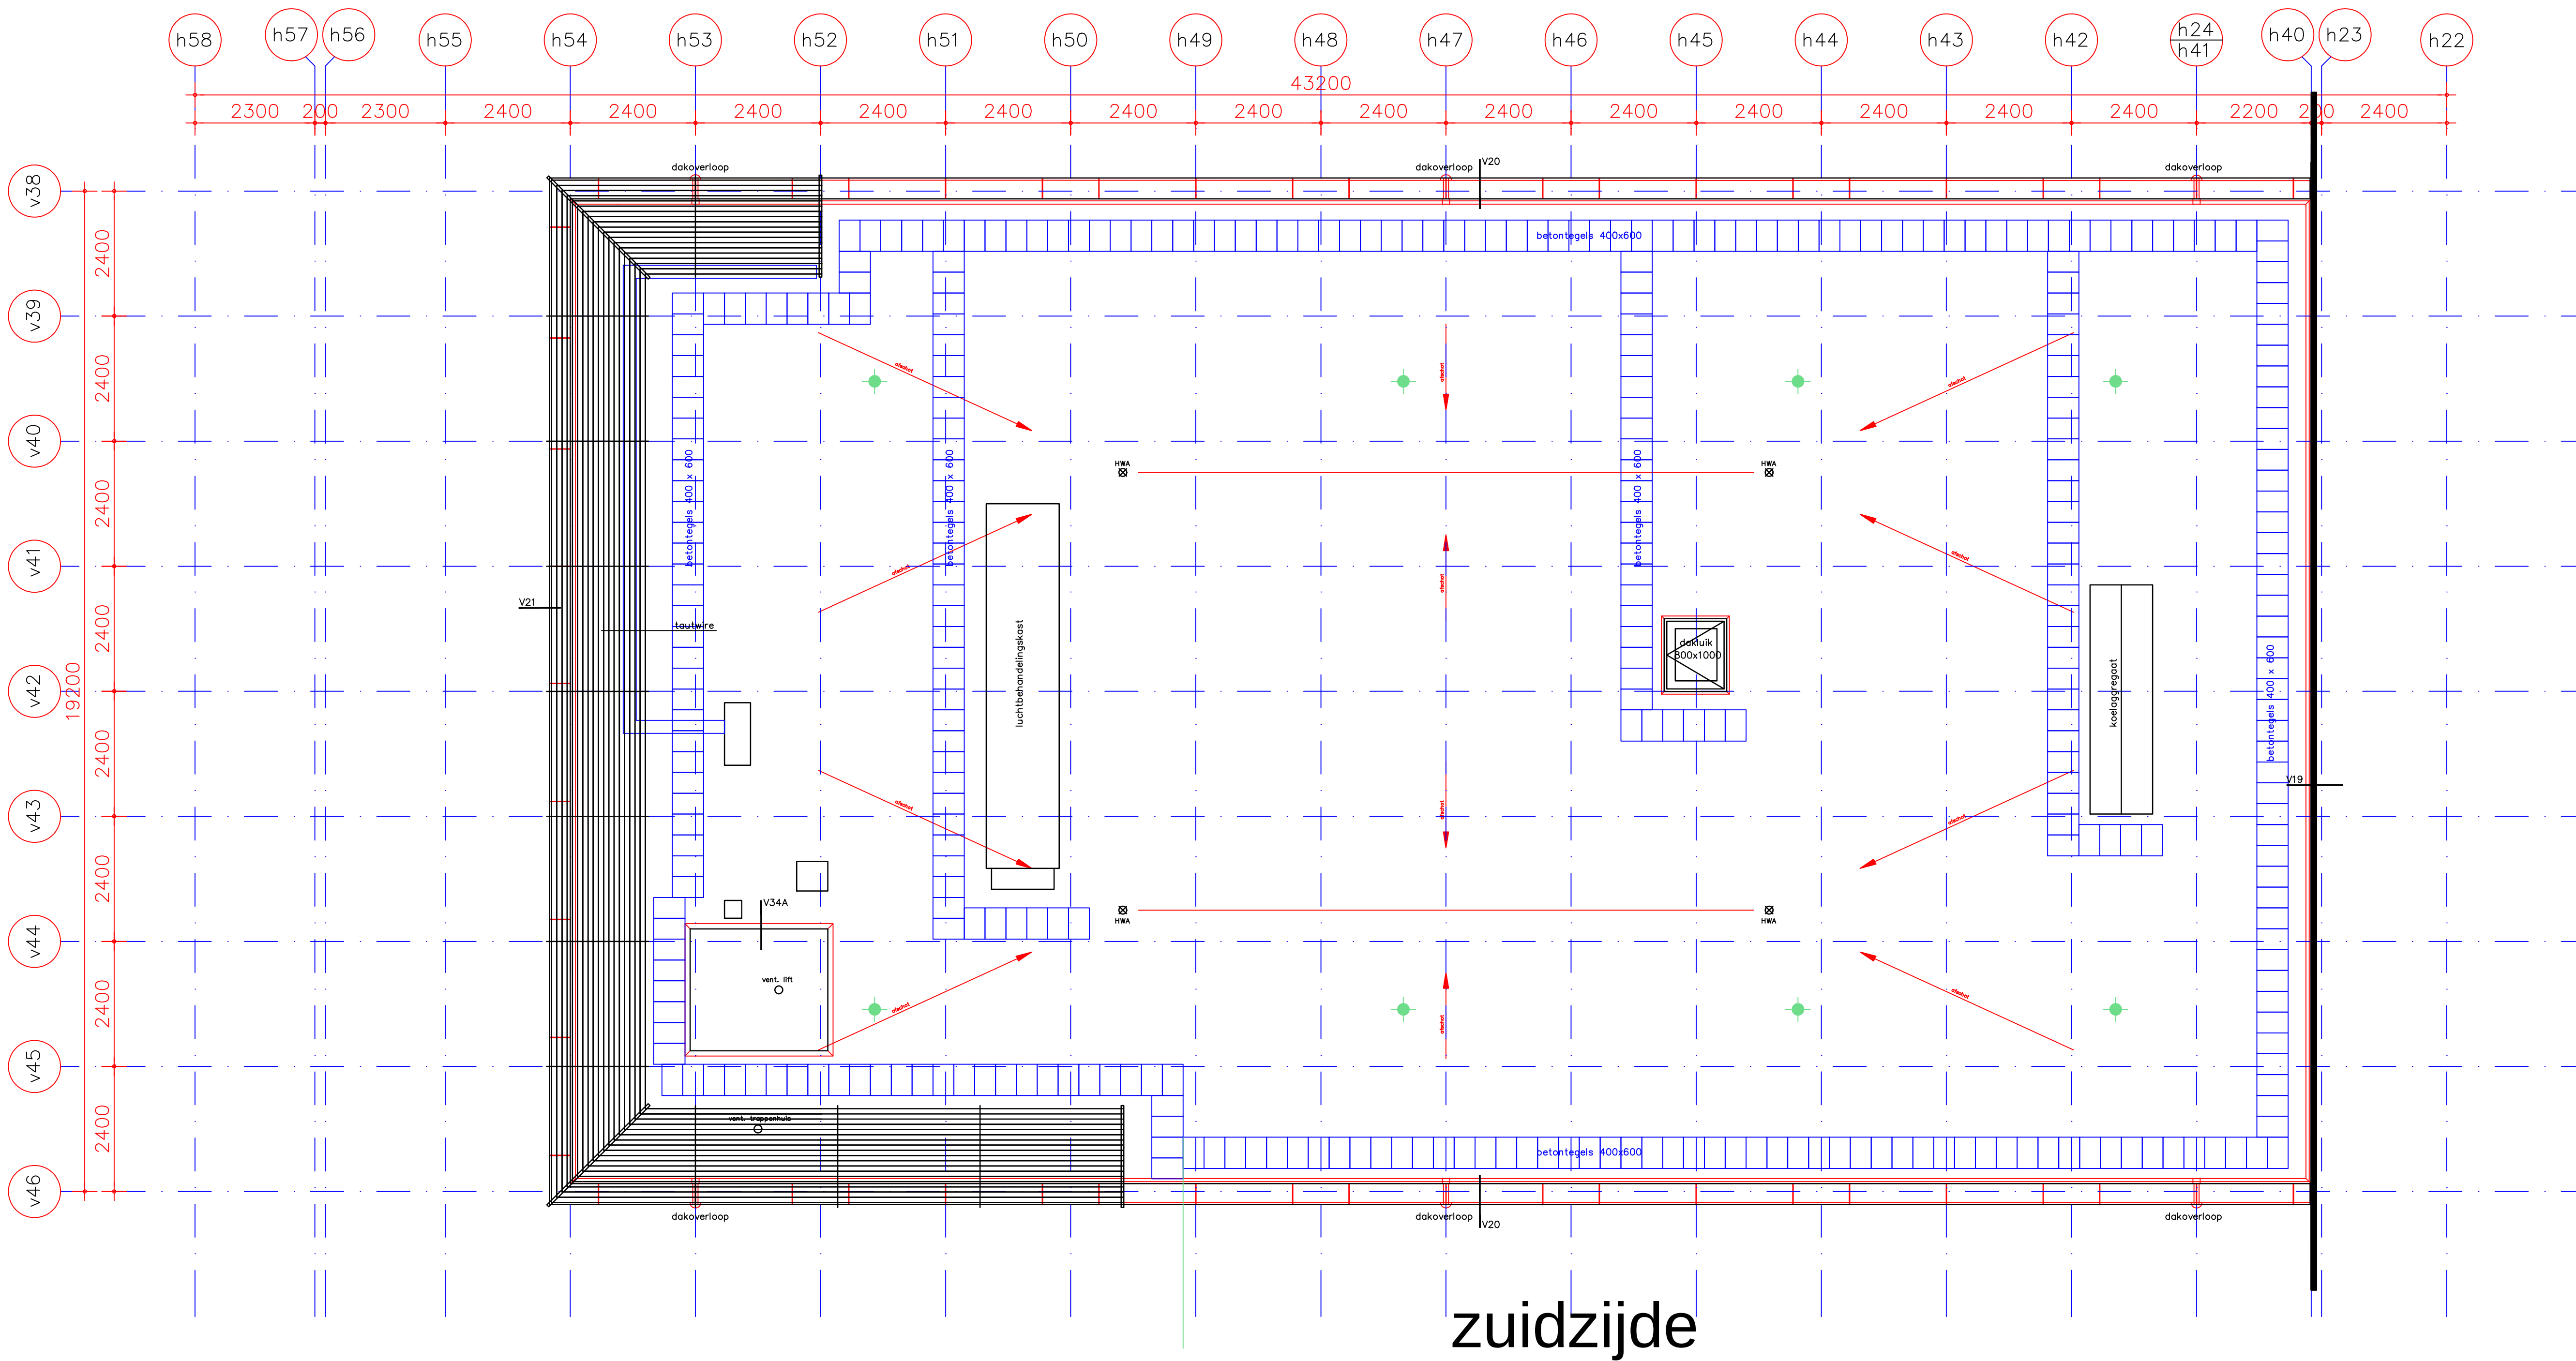
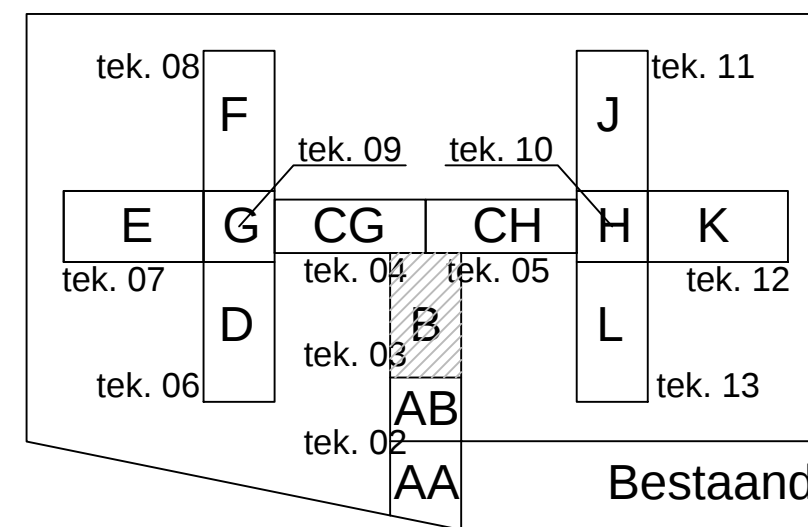


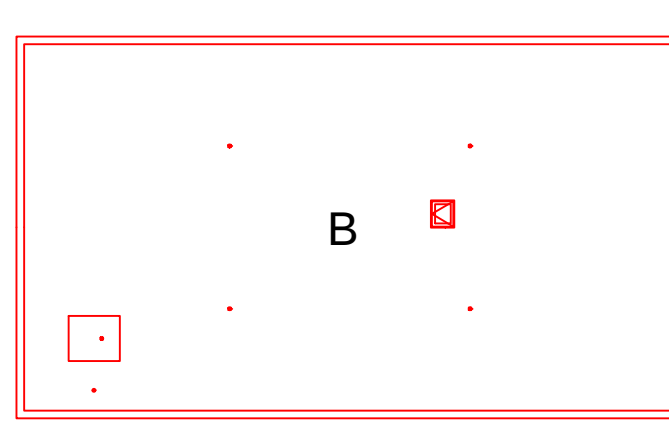

Te verwijderen ankerpunten valbeveiliging (8x)

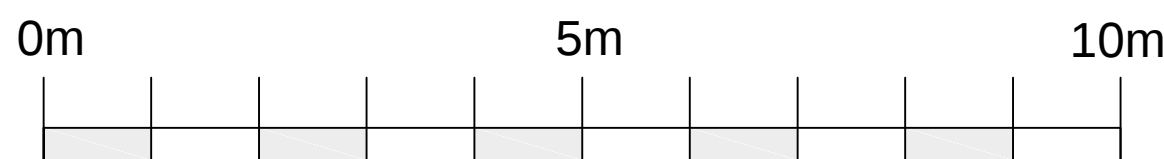

B

Tekening

03

Dakrenovatie en plaatsing PV-installatie PI Dordrecht
Kerkeplaat 25 Dordrecht

Specificatie:

Dakplaattegrond
Dakdeel B

Bestaande toestand

Objectnummer:	100162601	Getekend:	DivS
Gebouwnummer:	100162G91	Gecontroleerd:	R. Tomei
Besteknummer:	17064-2	Datum:	18-01-2021
Projectnummer:	17064	Schaal:	1:100
Fase:	Bestek	Formaat:	A1
Versie:	0	Documentcode:	17064AT03



Blad:
03 van 32

Directie - Vastgoedbeheer
www.rijksvastgoedbedrijf.nl
085 115 80 00