

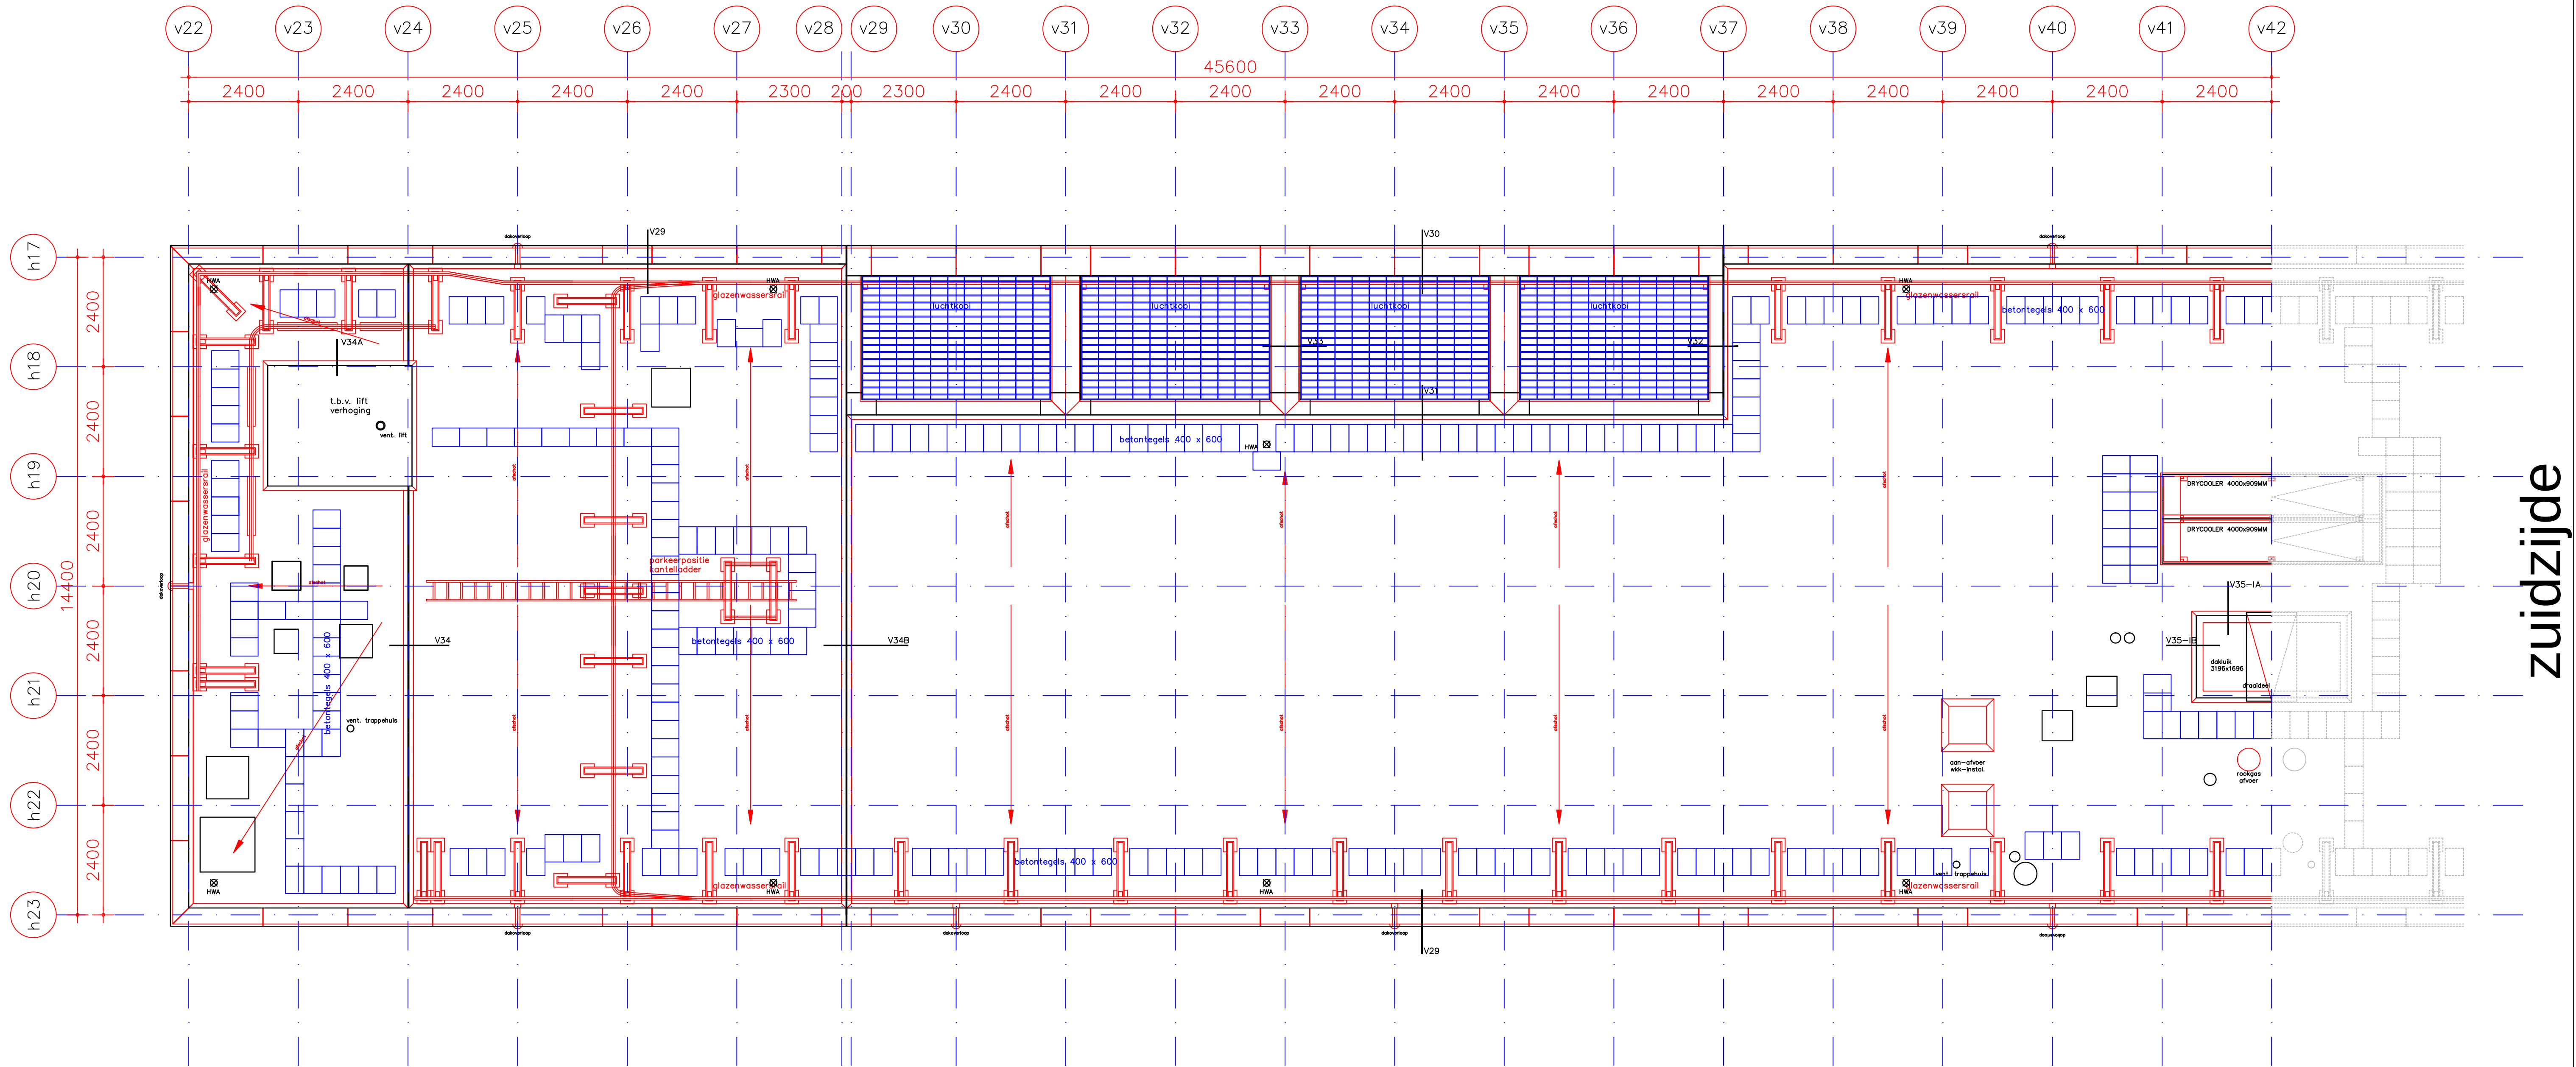
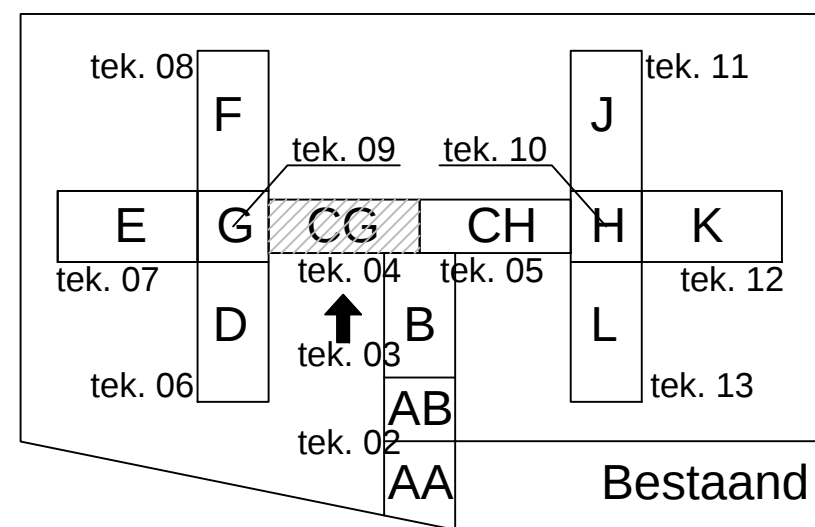


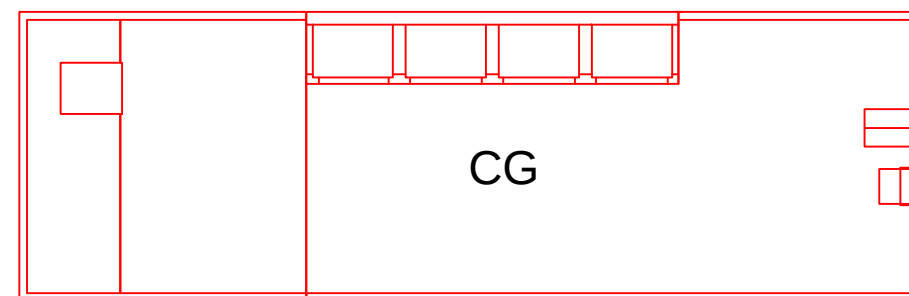

zuidzijde

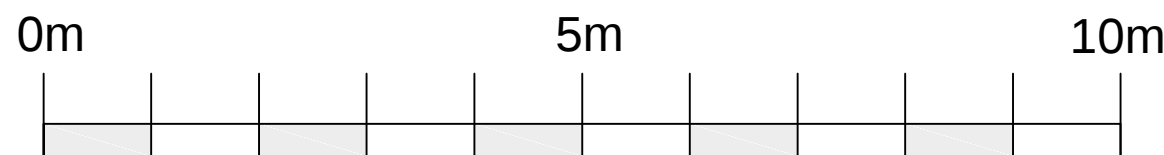

CG
Tekening
04

Dakrenovatie en plaatsing PV-installatie PI Dordrecht Kerkeplaat 25 Dordrecht			
Specificatie: Dakplategrond Dakdeel CG			
Bestaande toestand			
Objectnummer:	100162601	Getekend:	DivS
Gebouwnummer:	100162G91	Gecontroleerd:	R. Tomei
Besteknummer:	17064-2	Datum:	18-01-2021
Projectnummer:	17064	Schaal:	1:100
Fase:	Bestek	Formaat:	A1
Versie:	0	Documentcode:	17064AT04
Wg:		Blad: 04 van 32	
Datum		Directie - Vastgoedbeheer www.rijksoverheid.nl 085 115 80 00	
naam		Rijksoverheid Ministerie van Binnenlandse Zaken en Koninkrijksrelaties	
Aard van de afwijking		plotdatum: 15/02/21	