
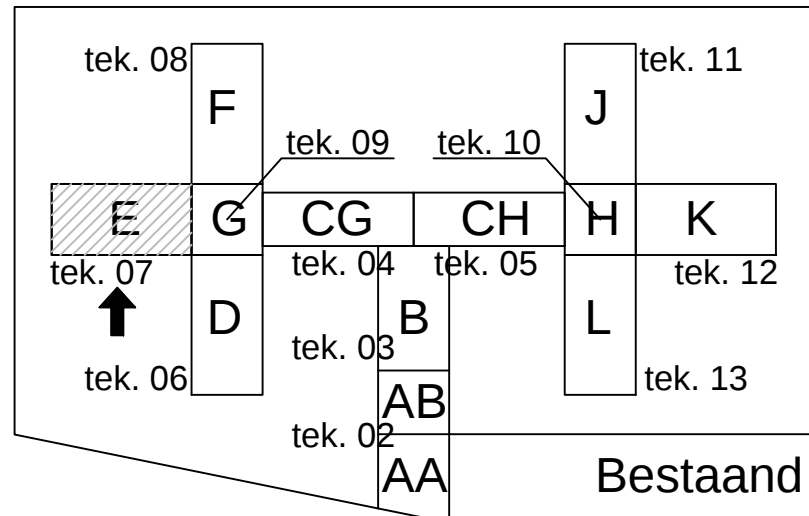
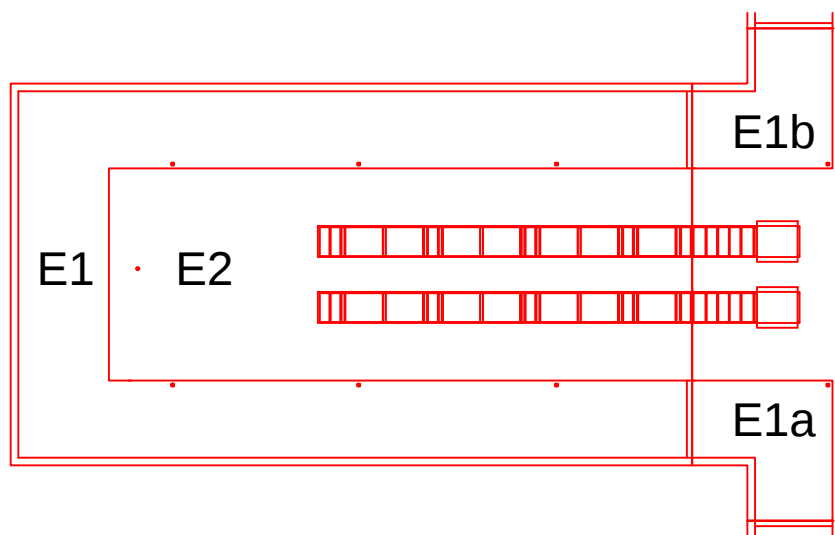


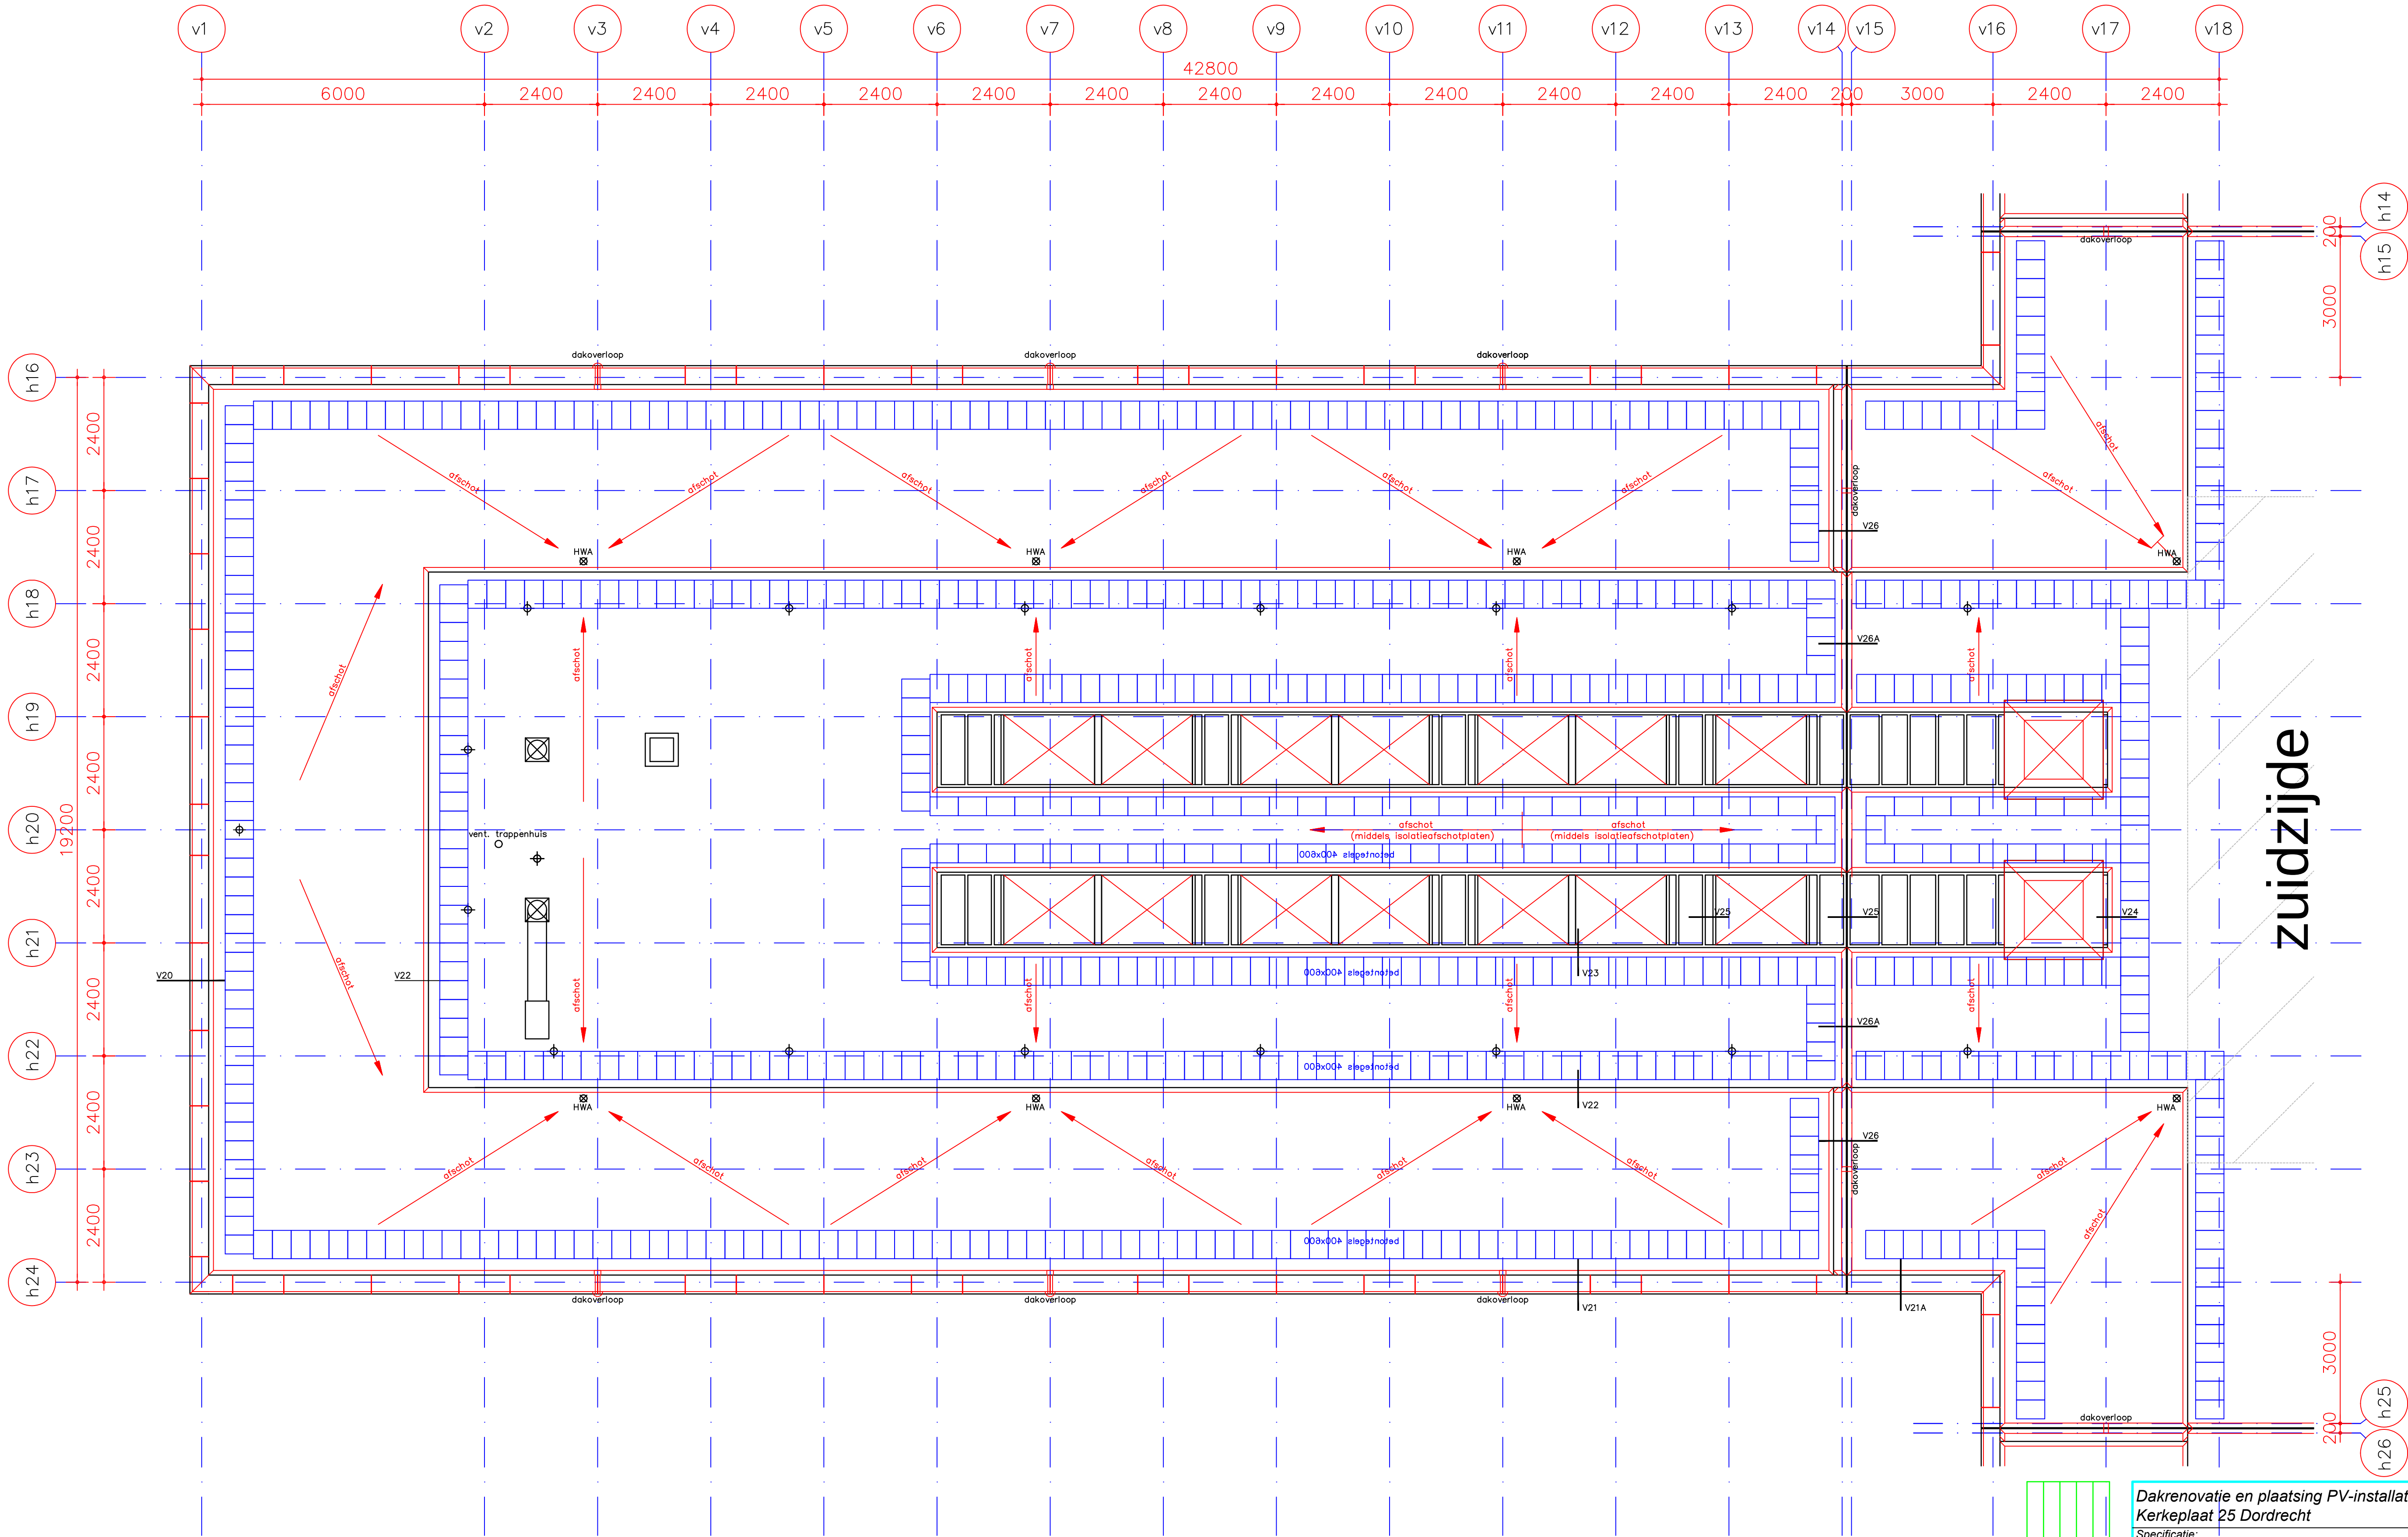

E
Tekening
07

Dakrenovatie en plaatsing PV-installatie PI Dordrecht Kerkeplaat 25 Dordrecht			
Specificatie: Dakplaattegrond Dakdeel E			
Bestaande toestand			
Objectnummer:	100162601	Getekend:	DivS
Gebouwnummer:	100162G91	Gecontroleerd:	R. Tomei
Besteknummer:	17064-2	Datum:	18-01-2021
Projectnummer:	17064	Schaal:	1:100
Fase:	Bestek	Formaat:	A1
Versie:	0	Documentcode:	17064AT07
Wijz. naam		Aard van de wijziging	
Datum		Blad:	
		07 van 32	
		Directie - Vastgoedbeheer www.rijkswastgoedbedrijf.nl 088 115 80 00	
		plotdatum: 15/02/21	